


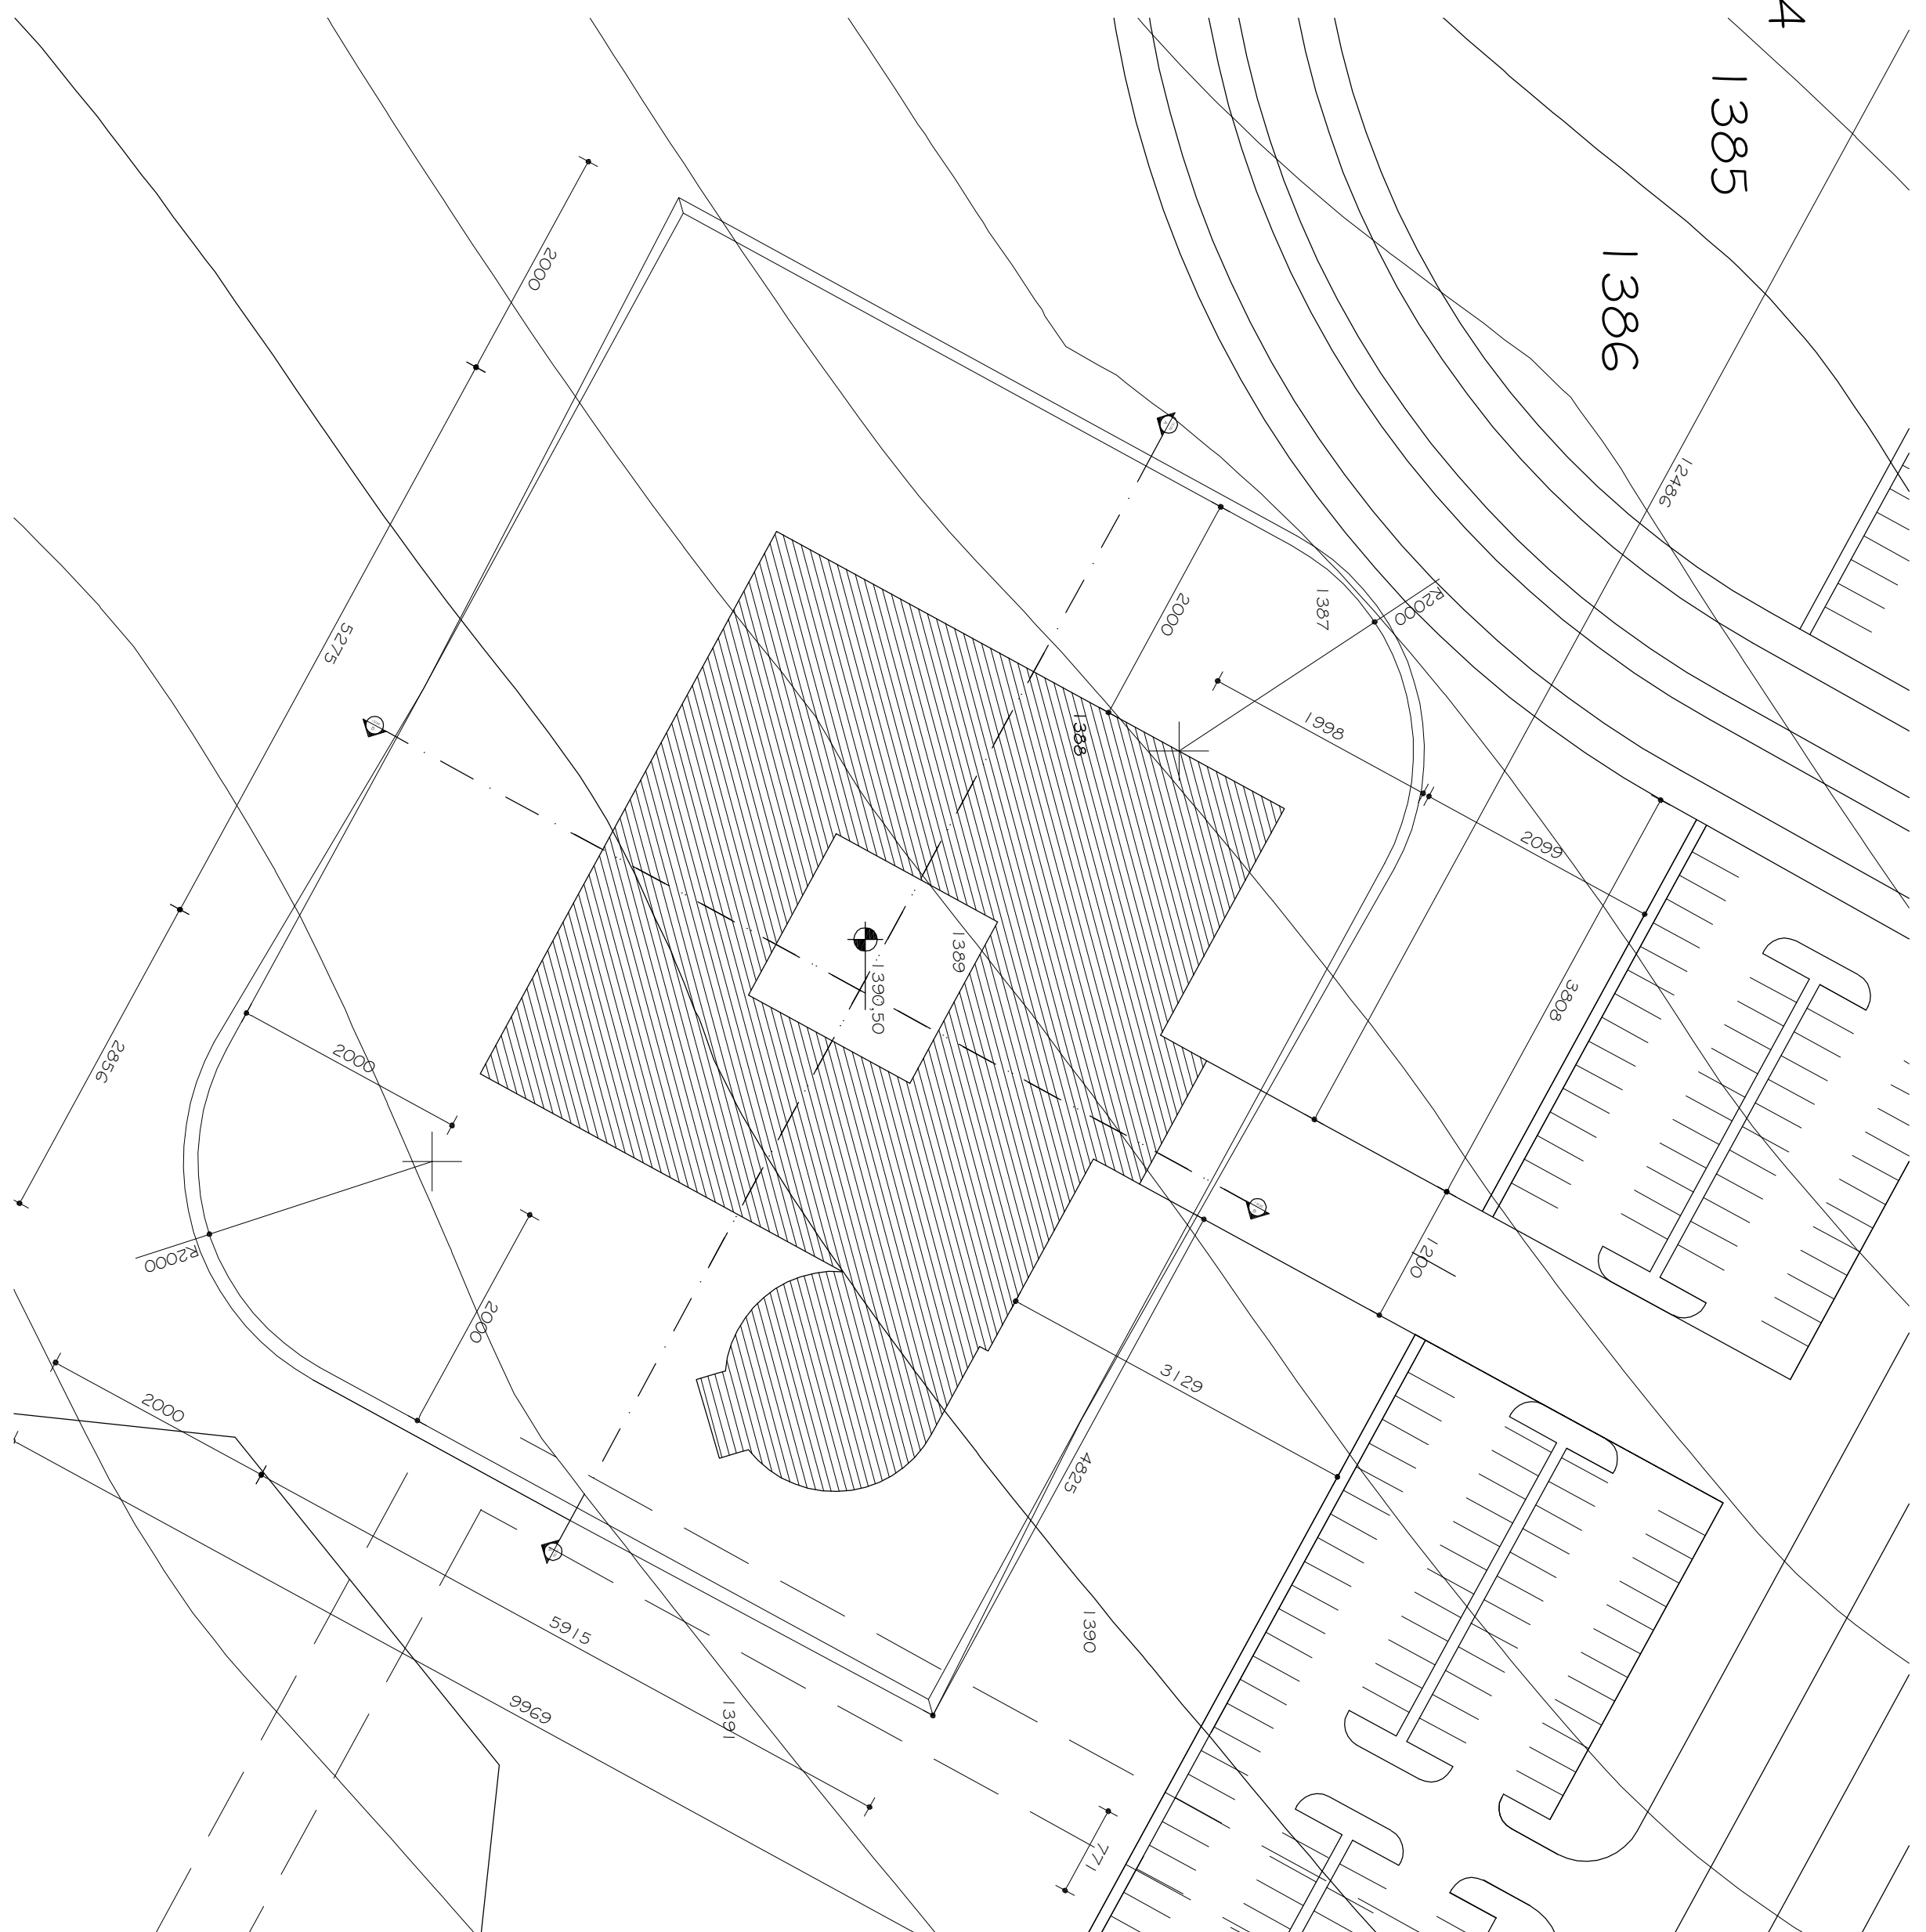

NOTAS:

1 - VER TABELA DE ESQUADRIA FOLHA 03/36

2 - VER TABELA GERAL DE REVESTIMENTOS FOLHA 03/36

3 - VER OBSERVAÇÕES FOLHA 03/36

03	JULHO 2010	PROJETO EXECUTIVO
02	15.09.2009	LULA LOTES
01	11.07.2009	TILA DE PROTEÇÃO
0	04.05.2009	ENTRADA WEG - LAJOTAS
	LULA LOTES	PROJETO FINAL
	RESERVA/VL	DISTRIBUIÇÃO PARA ENTÃO:
	DATA	

FASE:
PROJETO ARQUITETÔNICO EXECUTIVO

OBSERVAÇÕES

CONFERIR MEDIDAS NA OBRA

BIBLIOTECA CENTRAL CAMPUS JK / DIAMANTINA		 UFVJM
PROPRIETARIO: UNIVERSIDADE FEDERAL DOS VALES DO JUCUITUBA E MUCURI	CNPJ 16.088.315/0001-57	

TÍTULO

PLANTA SITUAÇÃO CAMPUS / PLANTA LOCAÇÃO

AUTOR PROJETO ARQUITETÔNICO / RT
SEBASTIÃO DE OLIVEIRA LOPES
CREA 66.437/D - MG

DETALHAMENTO:			TRCC - TOMAZ RIGOTTO ENGENHARIA E CONSTRUÇÕES LTDA	
VERSÃO:	DATA:	ARQUITETO:	FOLHA:	
VERSÃO 1	04.05.2009	ARQUITETA LAURA LOPES	01/36	
ARQUIVO: UFMAM_DTA_BDL01_ARCDEX_V01F01_R00				