


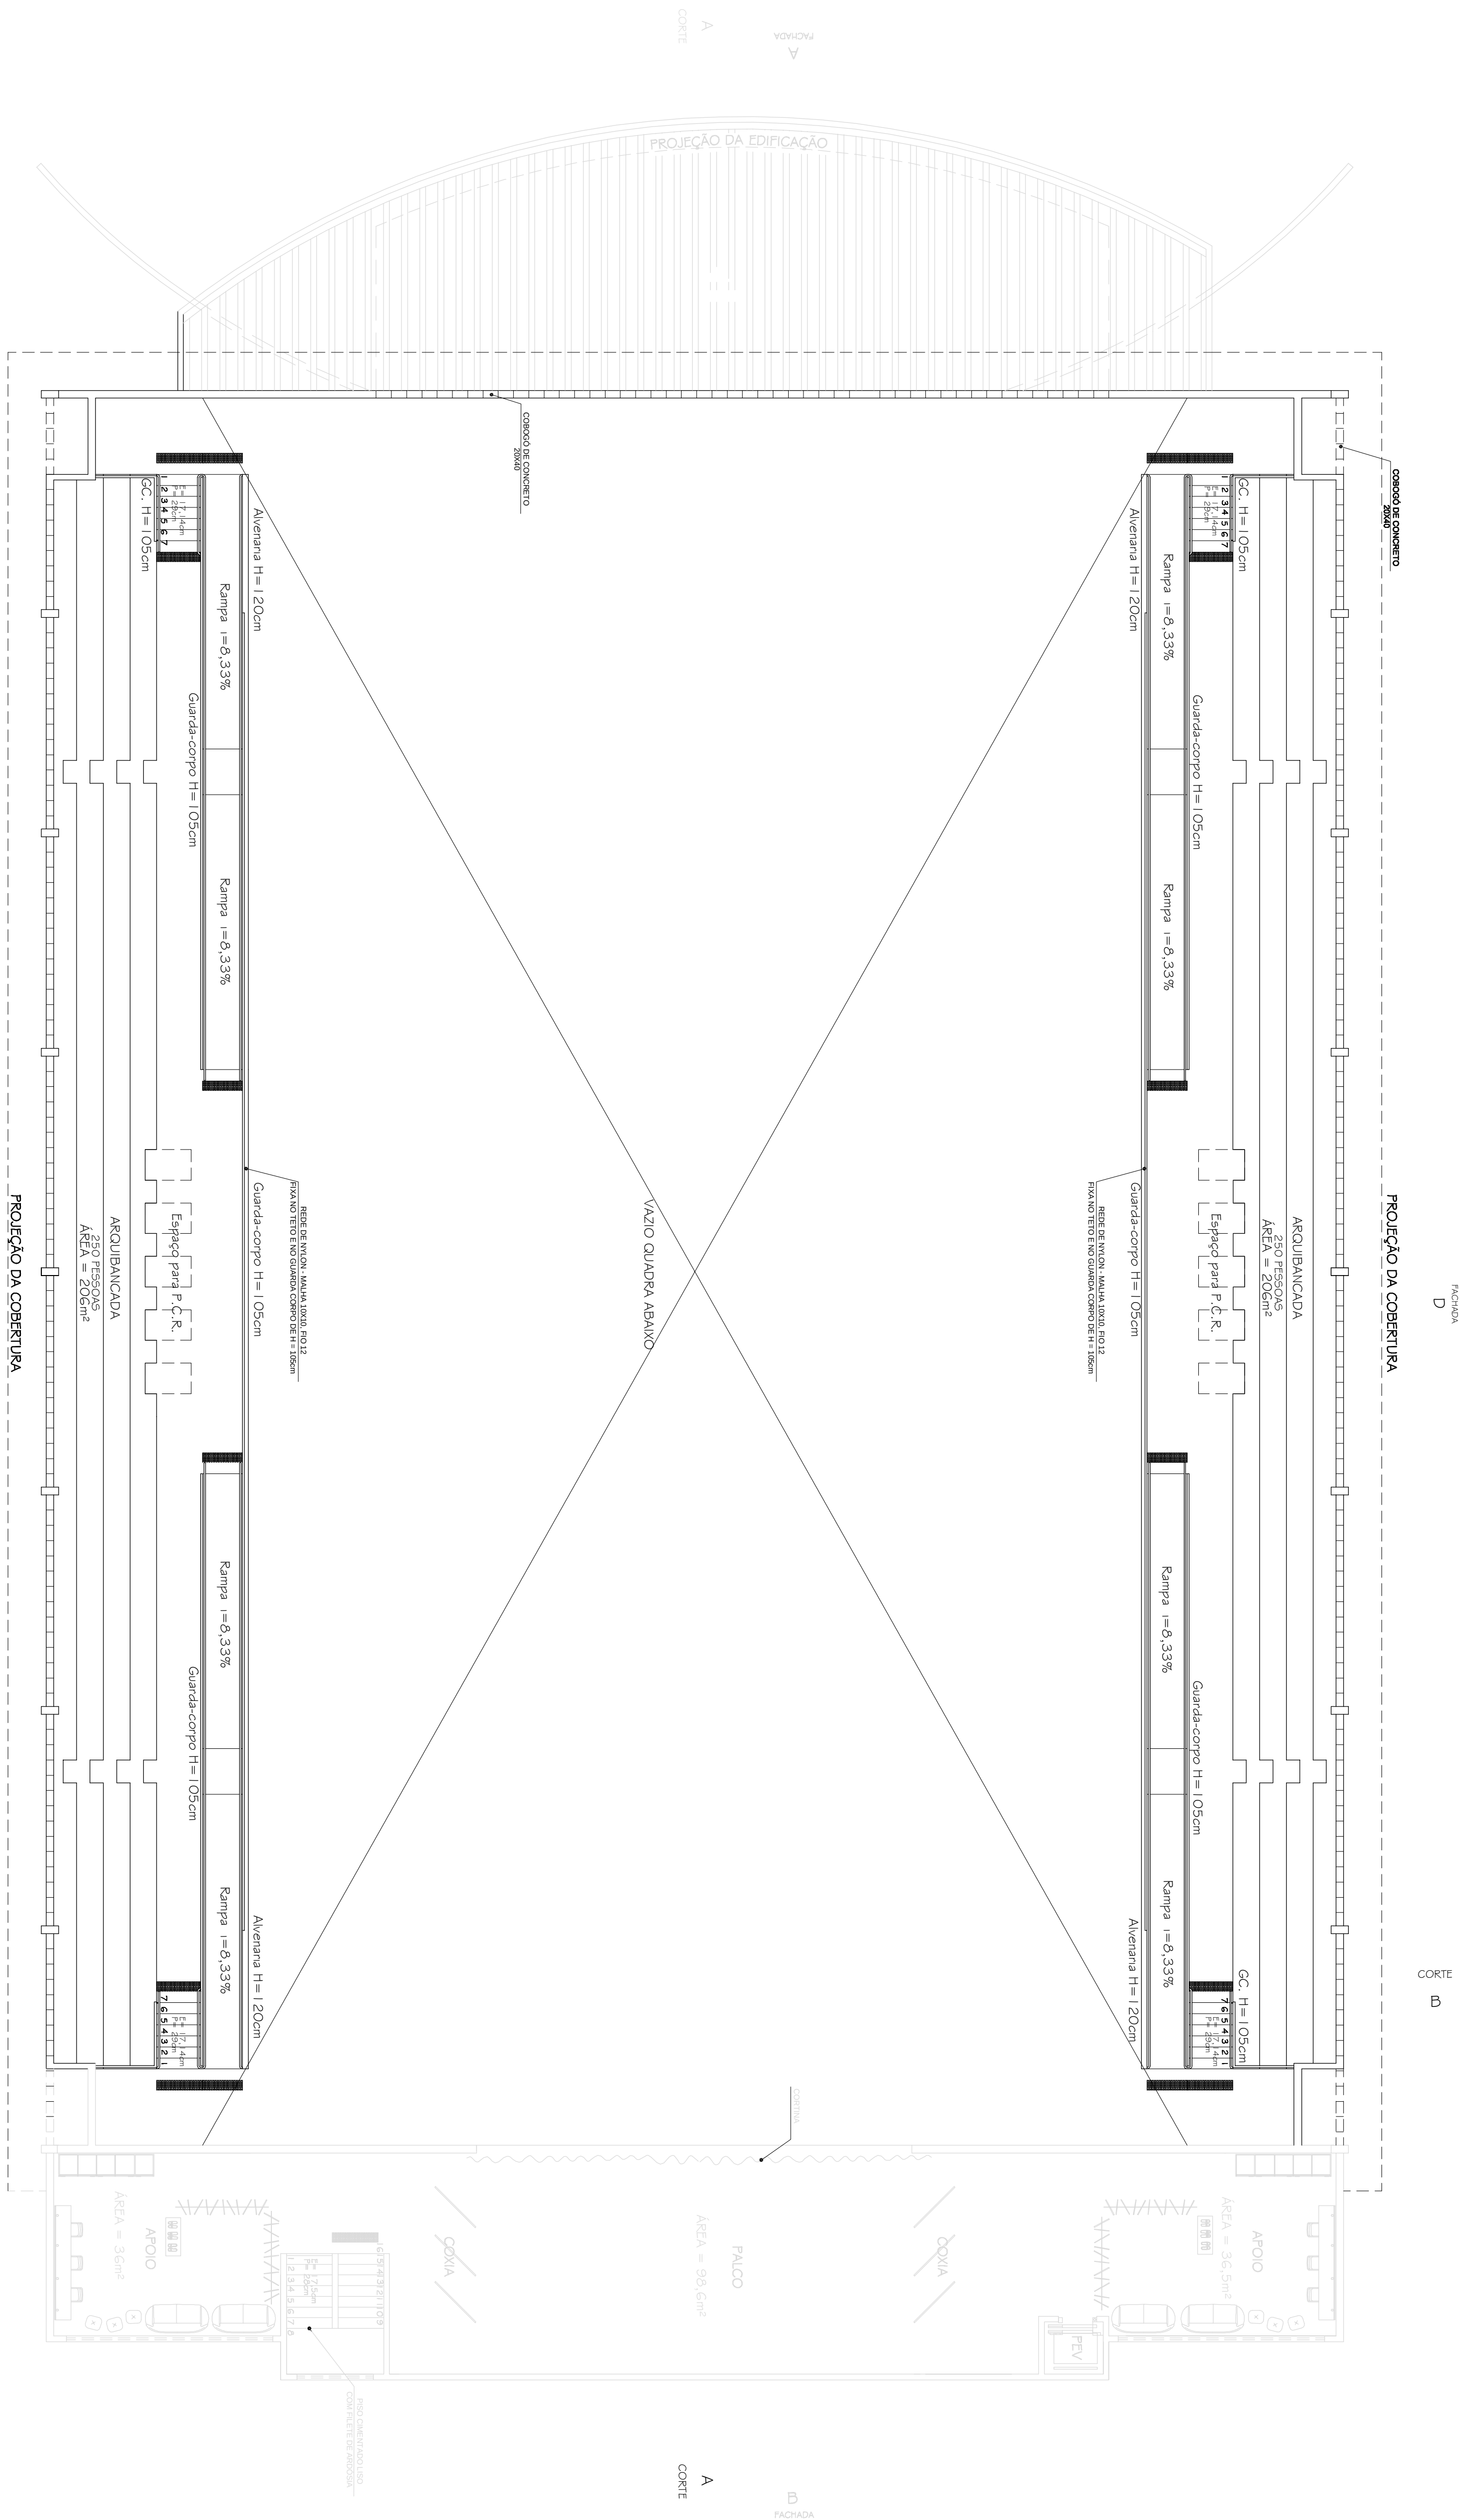

PLANTA 1º PAVIMENTO COM LAY-OUT

ESCALA 1 / 100
ÁREA = 198m² (nível palco)
ÁREA TOTAL = 2115m²

LEGENDA

PEV	PLATAFORMA DE ELEVAÇÃO VERTICAL
ESC	ESCANINHO(S)

[illegible]