
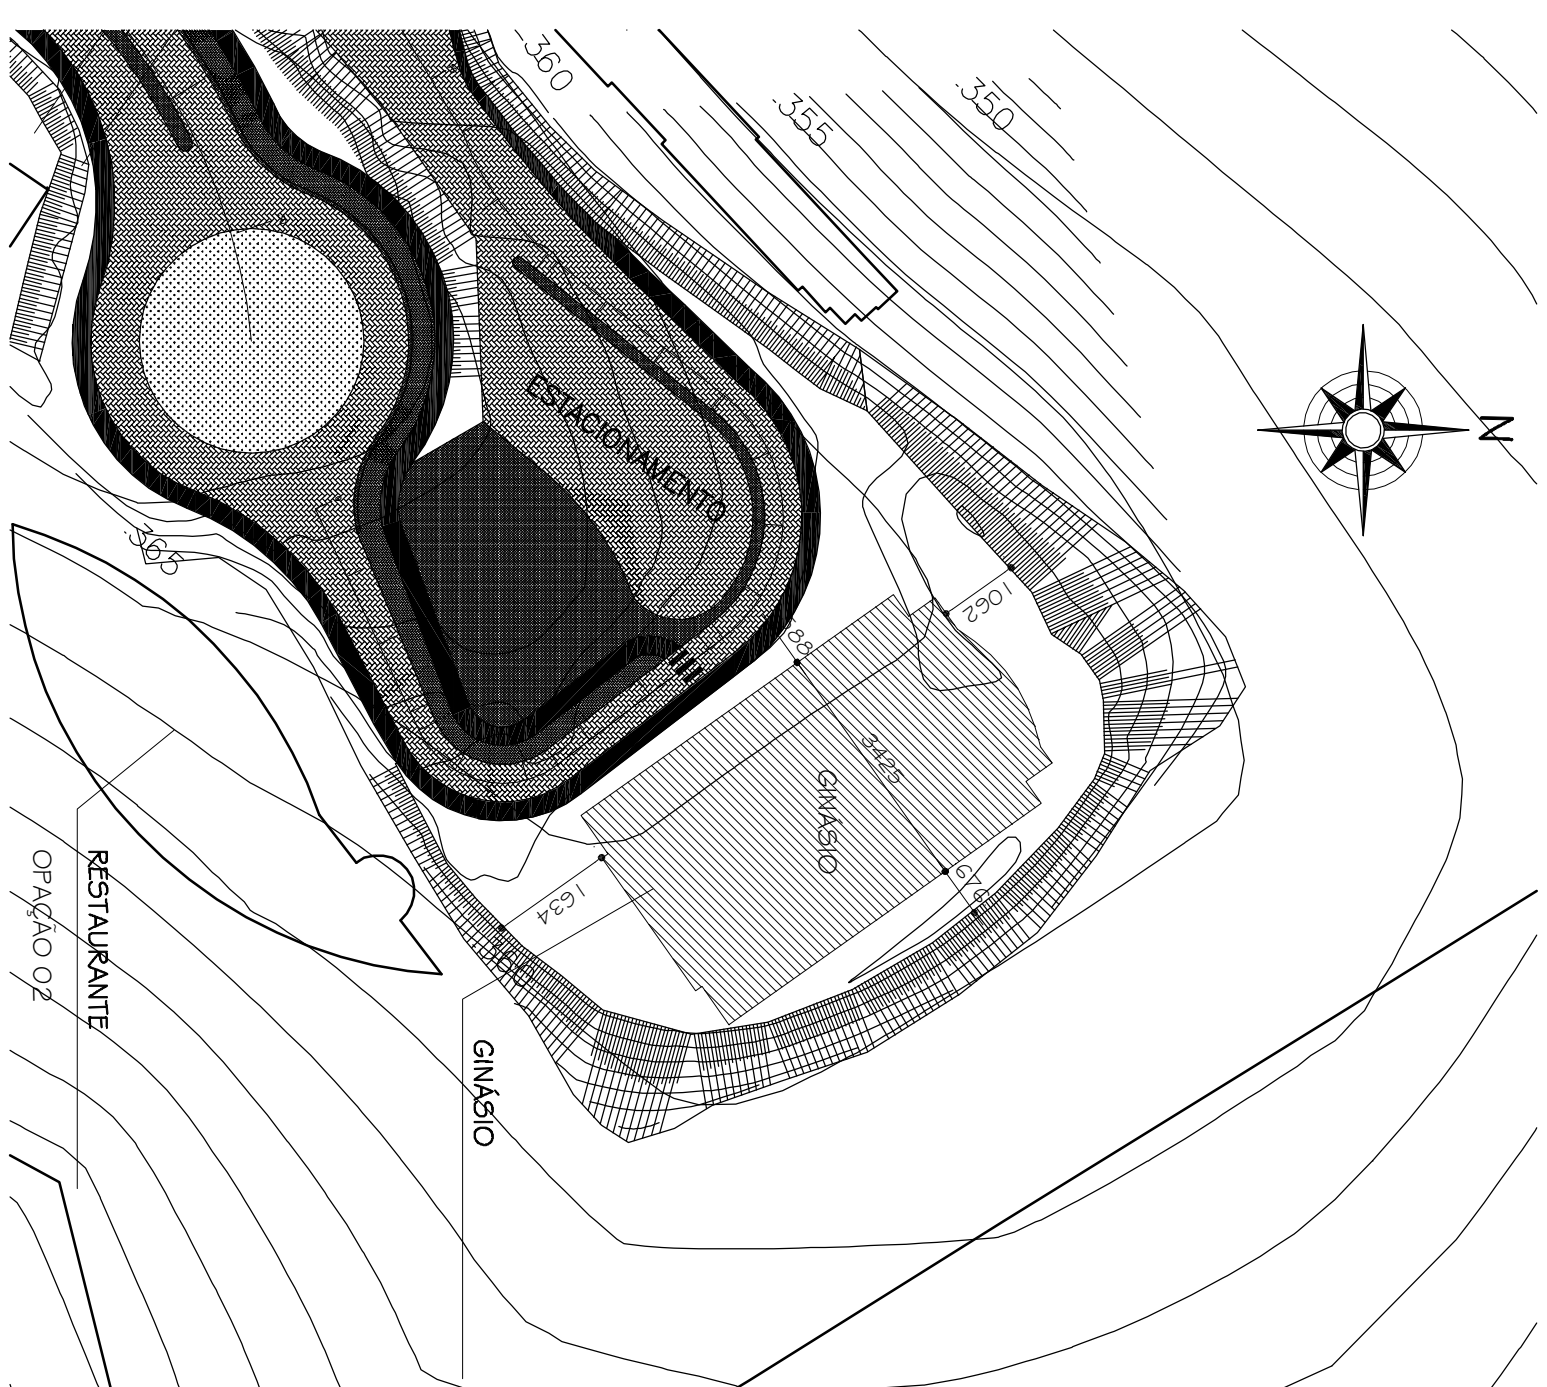


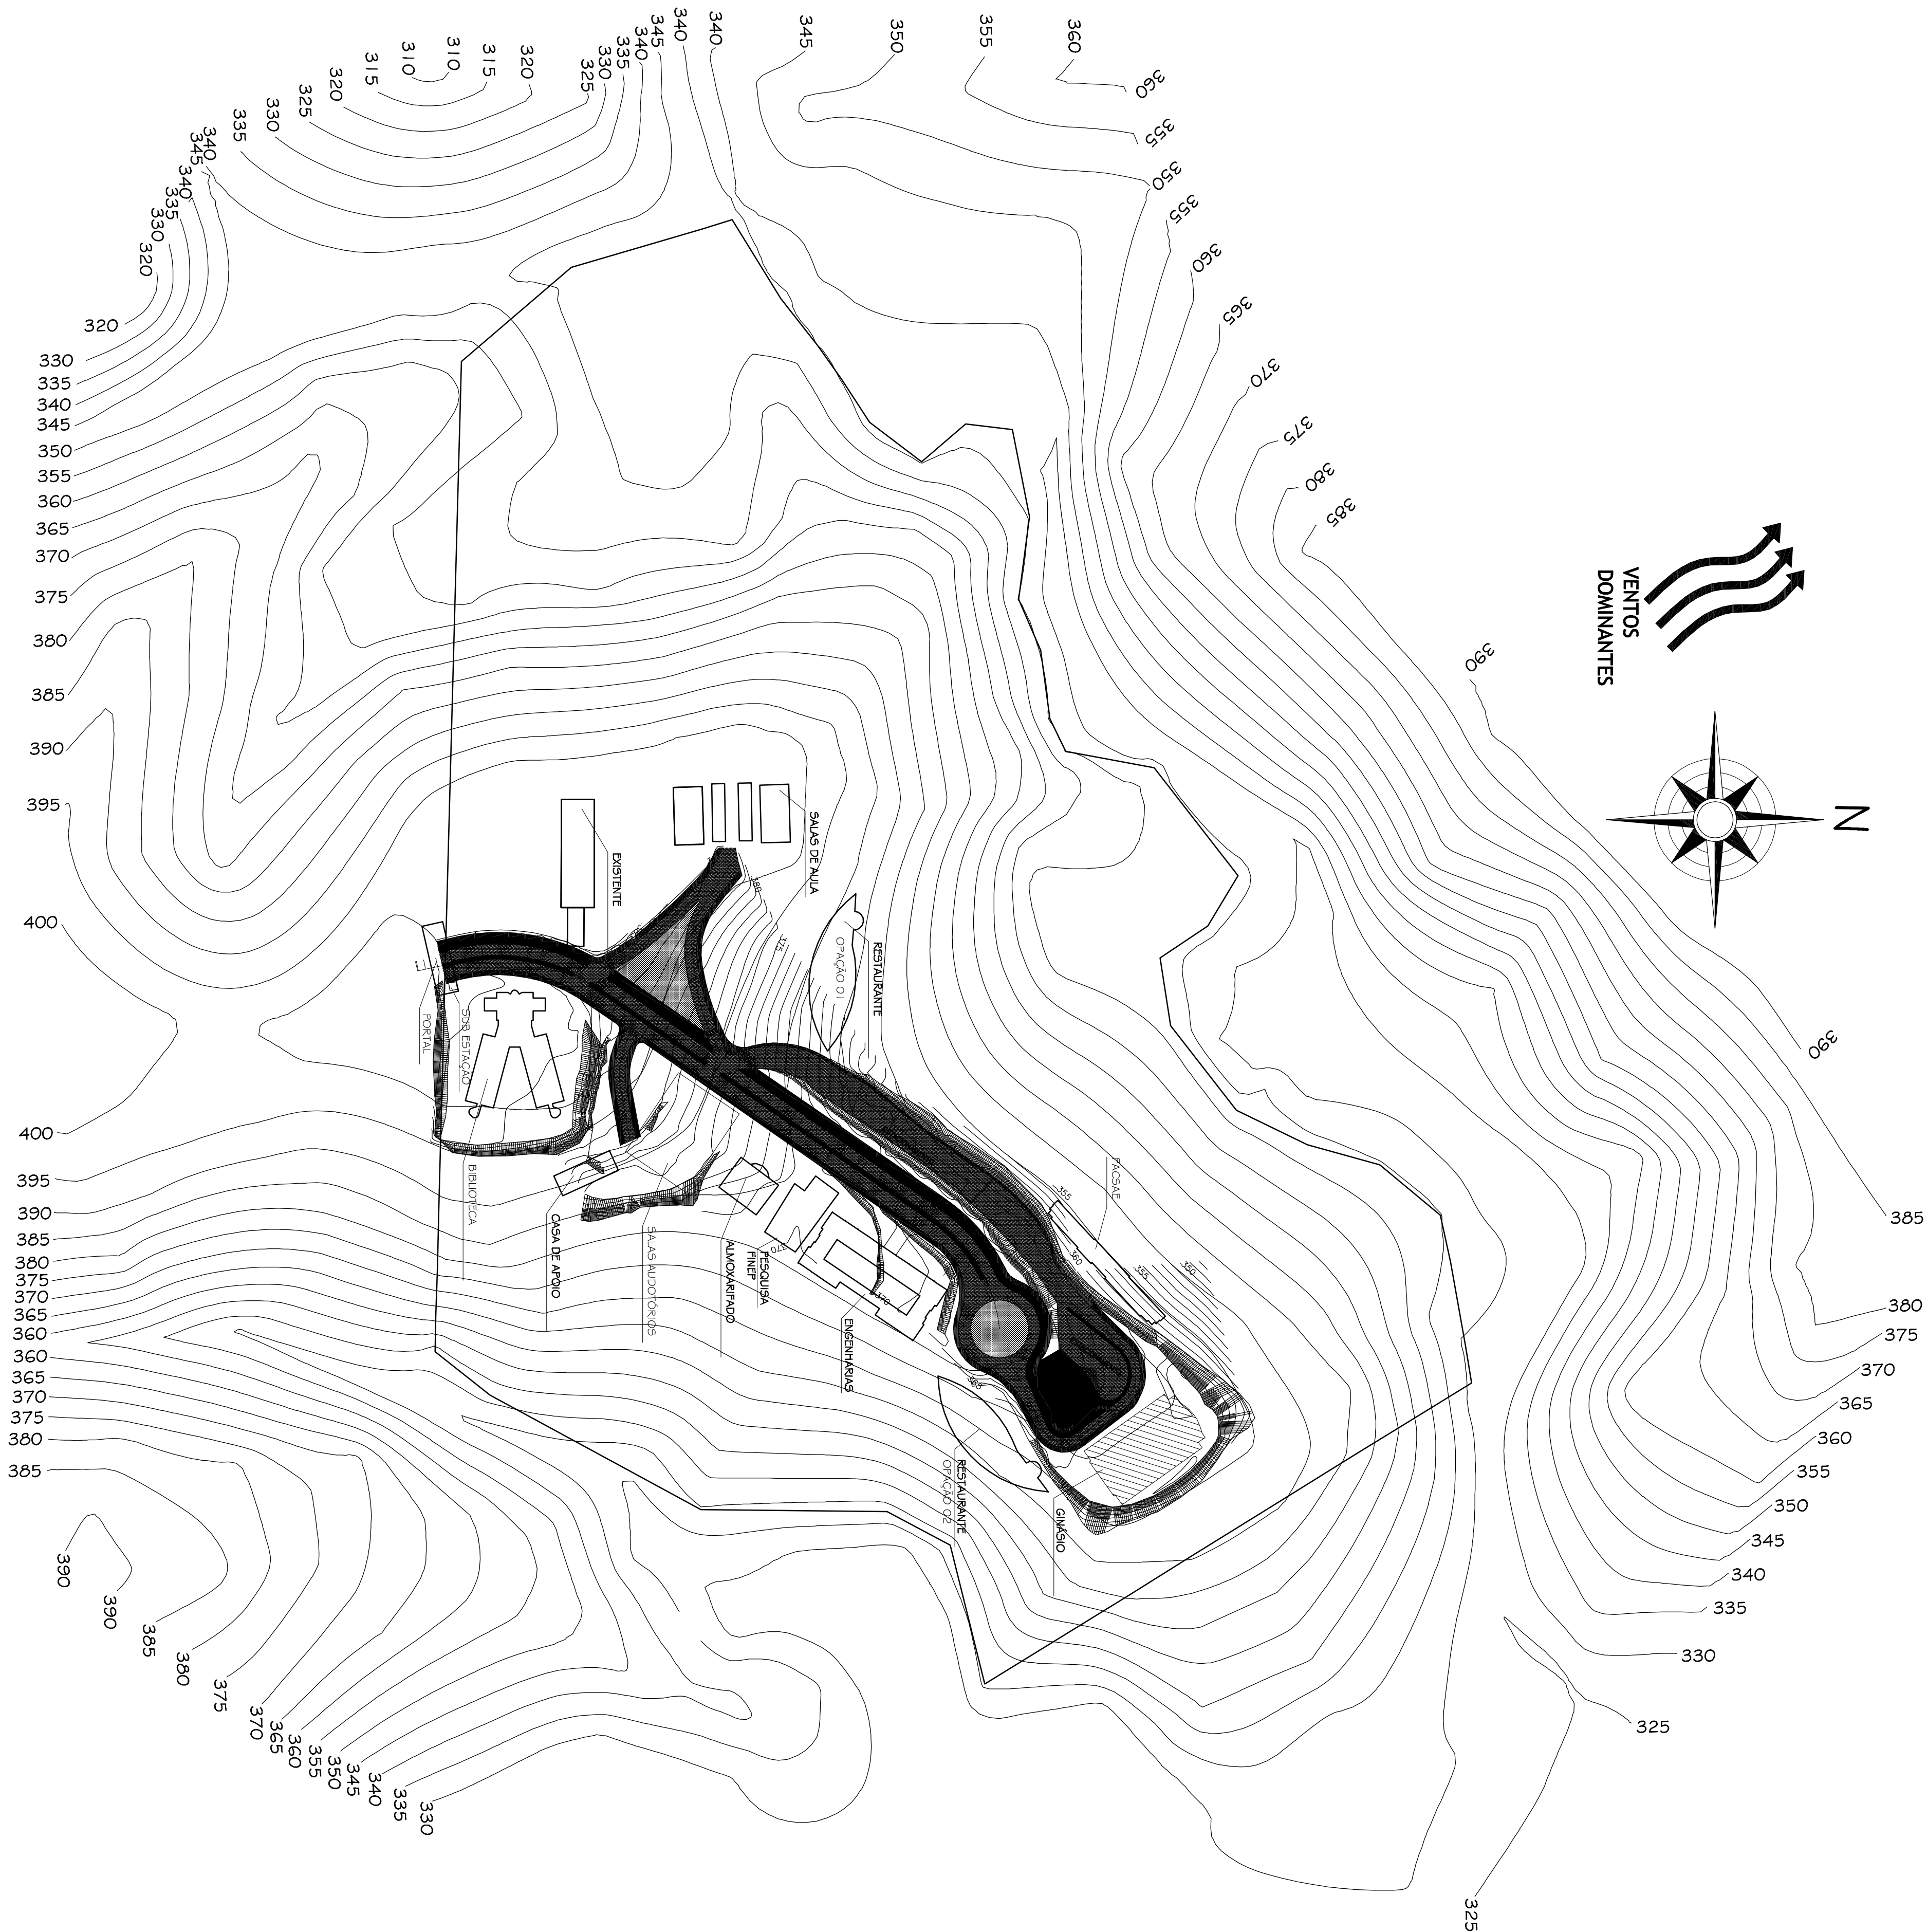

PLANTA LOCAÇÃO
ESC. 1:1000

PLANTA SITUAÇÃO CAMPUS