




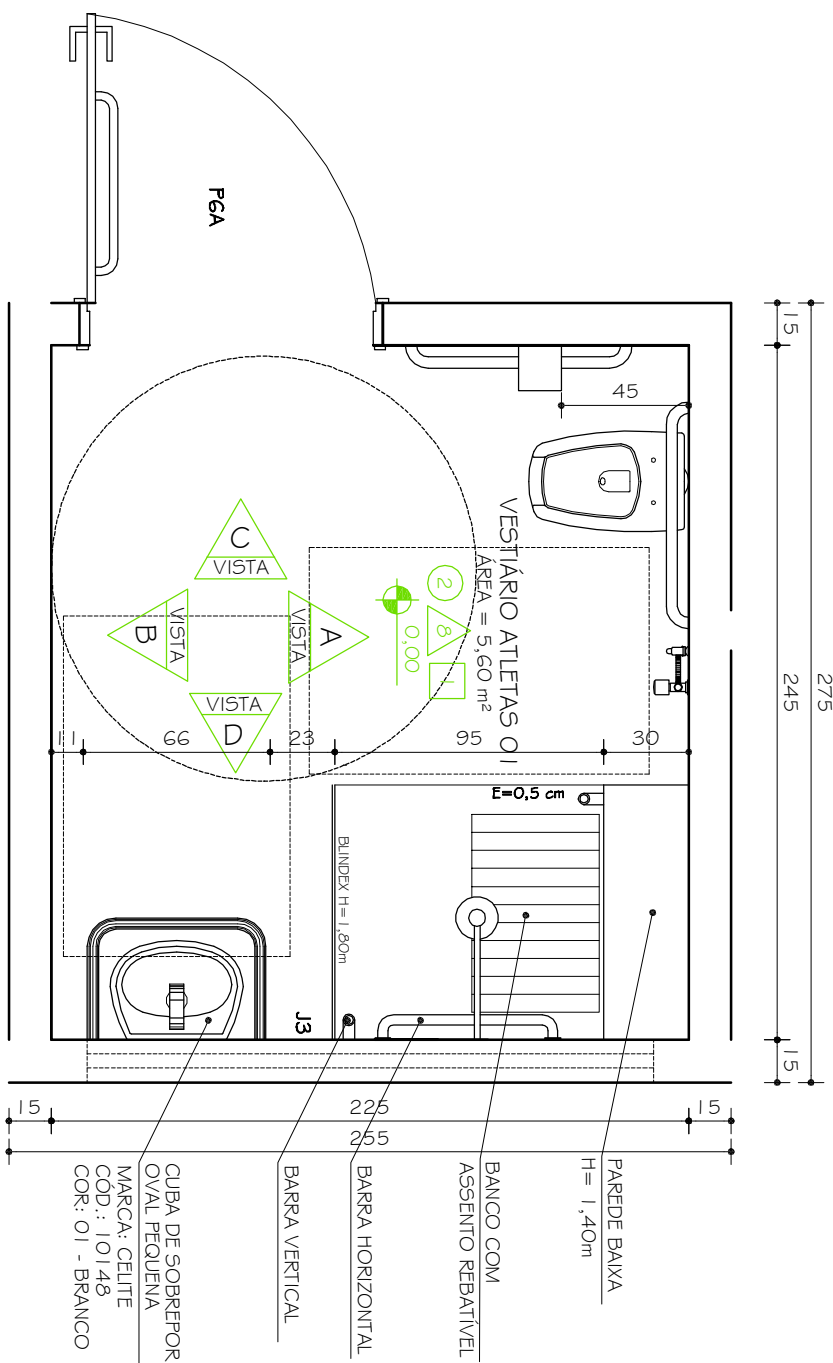


VESTÁRIO PNE 01 IGUAL
AO VESTÁRIO PNE 02 INVERTIDO
PLANTA
ESC. 1:25

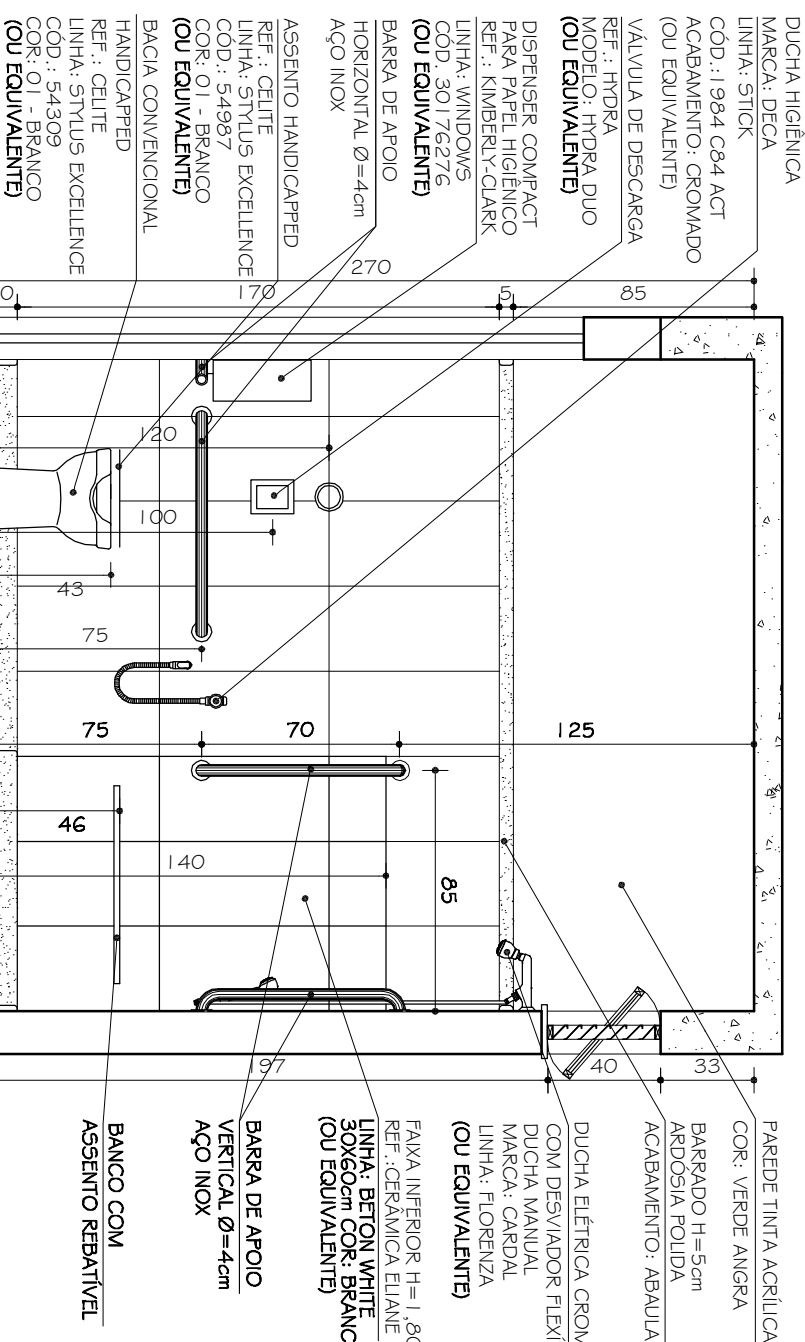


VESTÁRIO PNE 01 IGUAL
AO VESTÁRIO PNE 02 INVERTIDO
VISTA A
ESC. 1:25

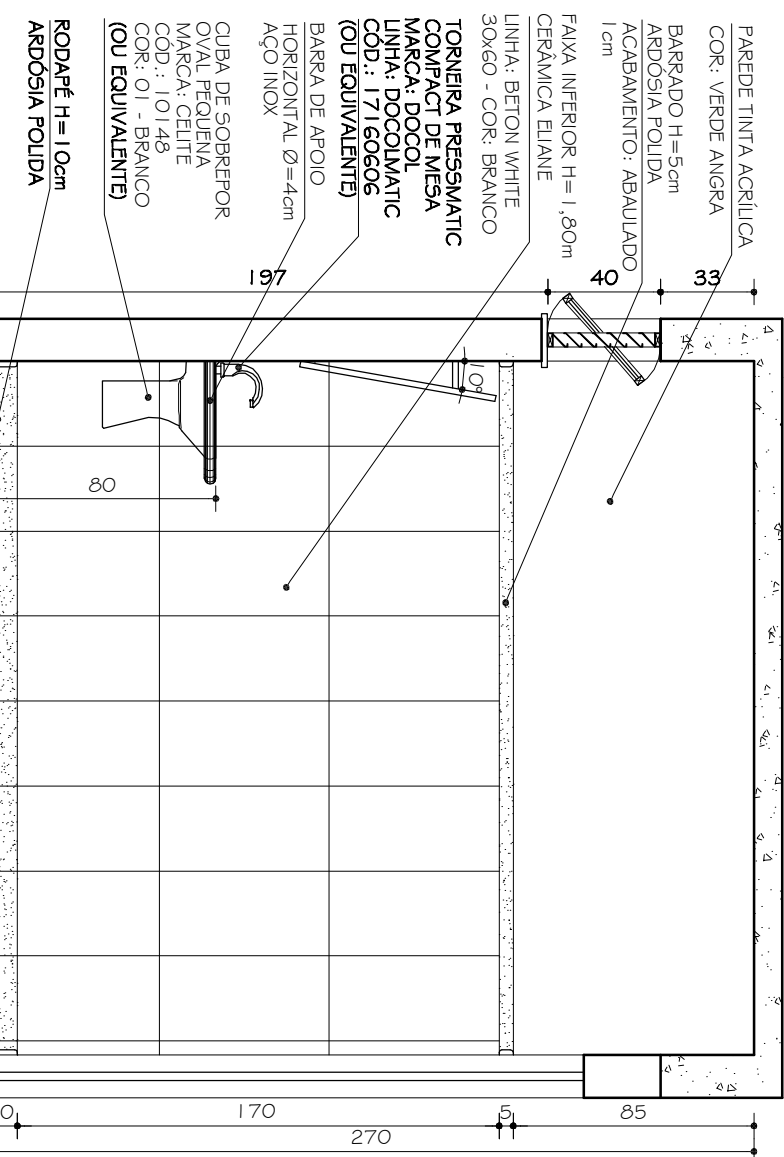


VESTÁRIO PNE 01 IGUAL
AO VESTÁRIO PNE 02 INVERTIDO
VISTA B
ESC. 1:25

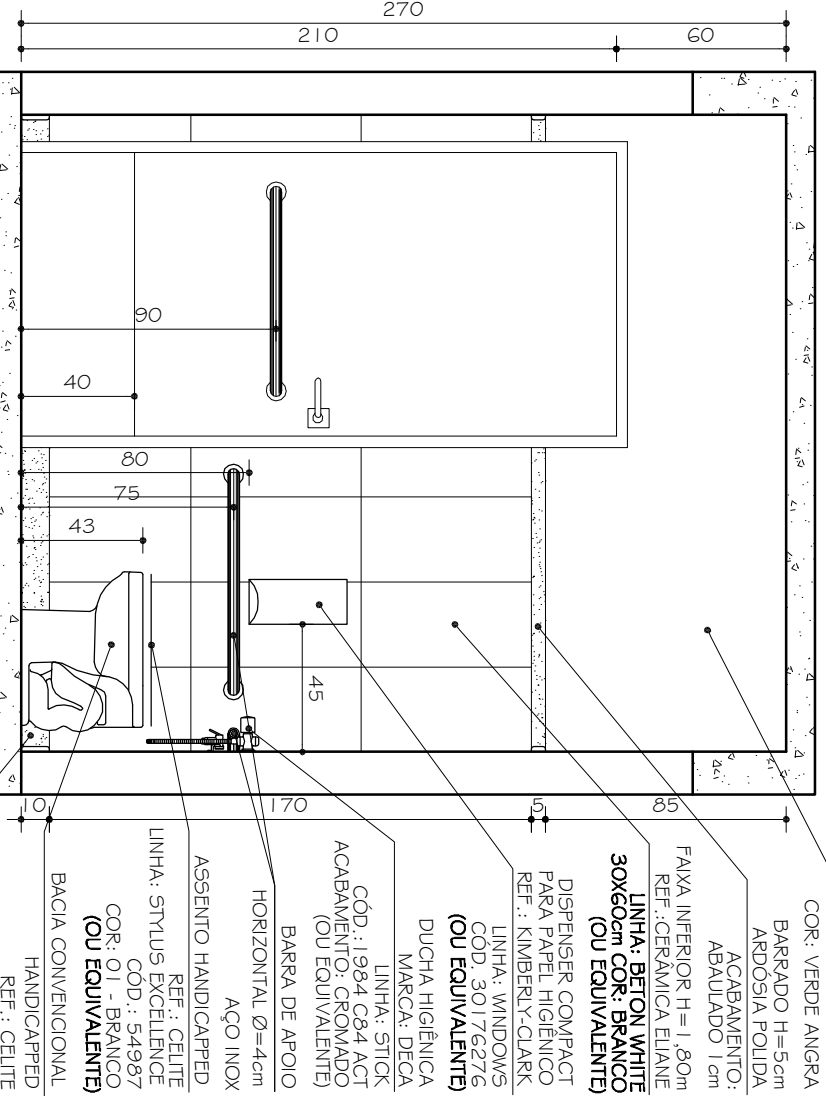


VESTÁRIO PNE 01 IGUAL
AO VESTÁRIO PNE 02 INVERTIDO
VISTA C
ESC. 1:25

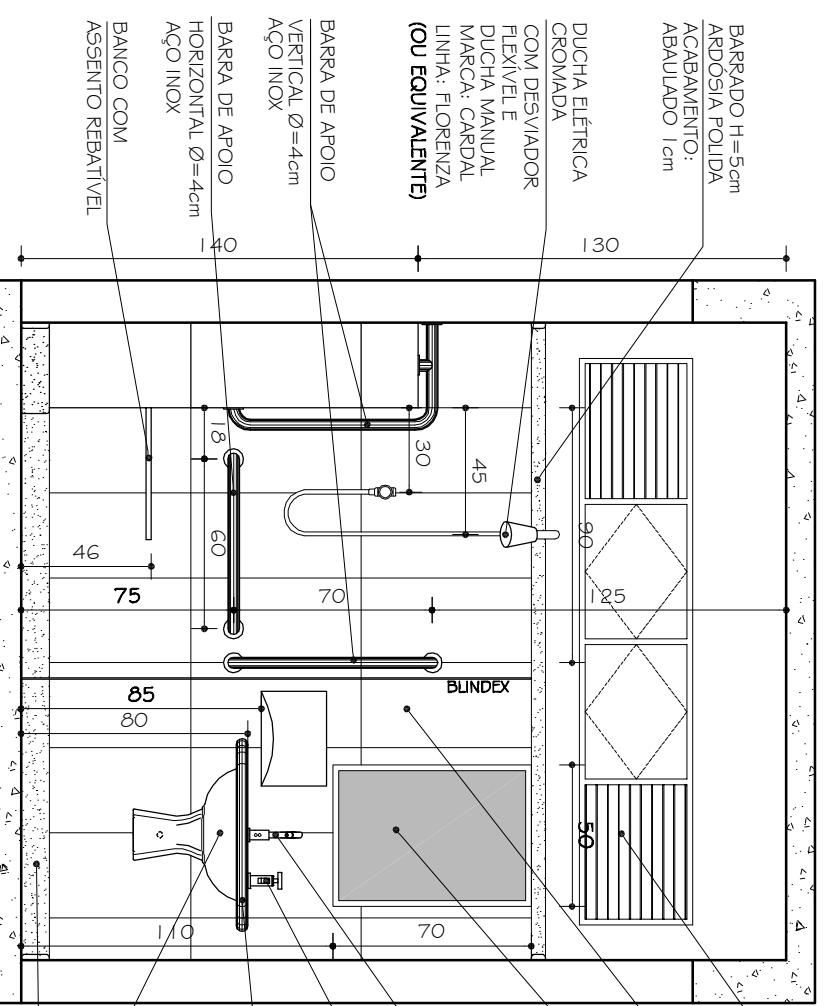


VESTÁRIO PNE 01 IGUAL
AO VESTÁRIO PNE 02 INVERTIDO
VISTA D
ESC. 1:25

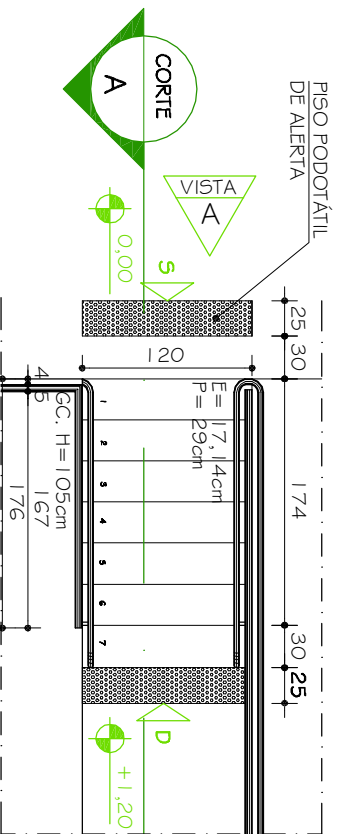


ESCADA E01 IGUAL A
E02 INVERTIDA
PLANTA
ESC. 1:50

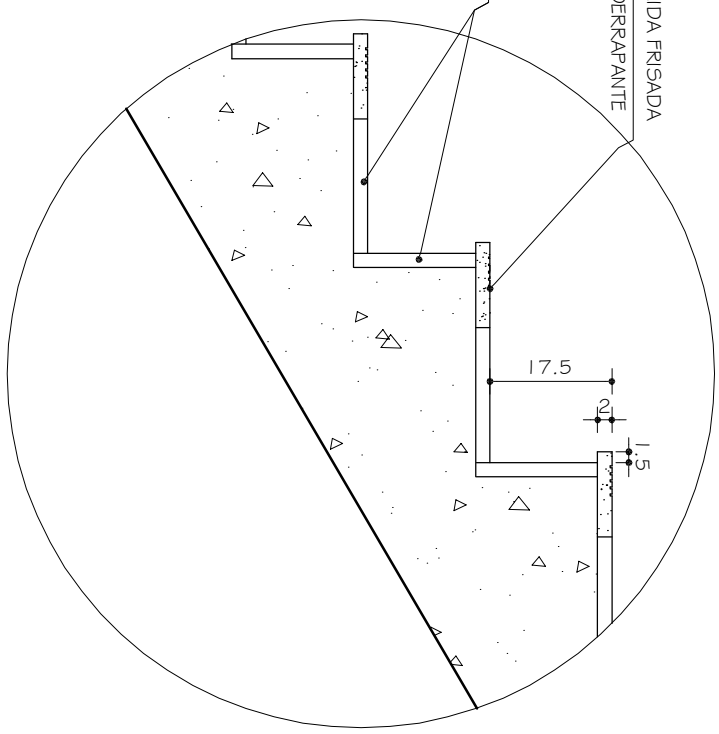


DETALHE 01 - DEGRAUS
CORTE TRANSVERSAL
ESC. 1:10

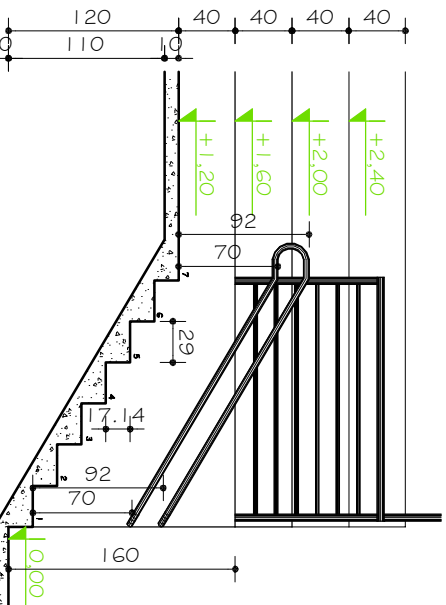


ESCADA E01 IGUAL A
E02 INVERTIDA
CORTE AA
ESC. 1:50

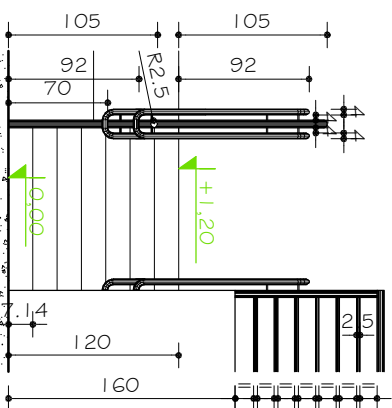


ESCADA E01 IGUAL A
E02 INVERTIDA
VISTA A
ESC. 1:50

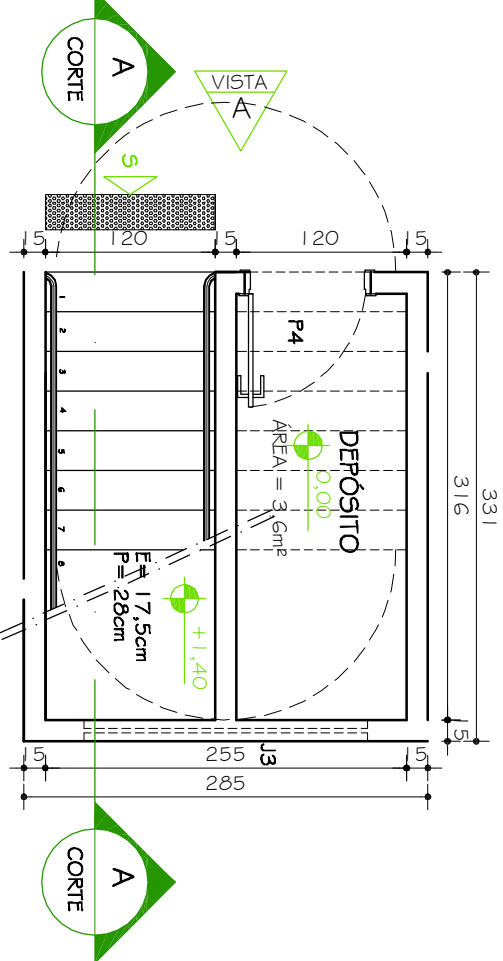


ESCADA E03
PLANTA 1º PAVIMENTO
ESC. 1:50

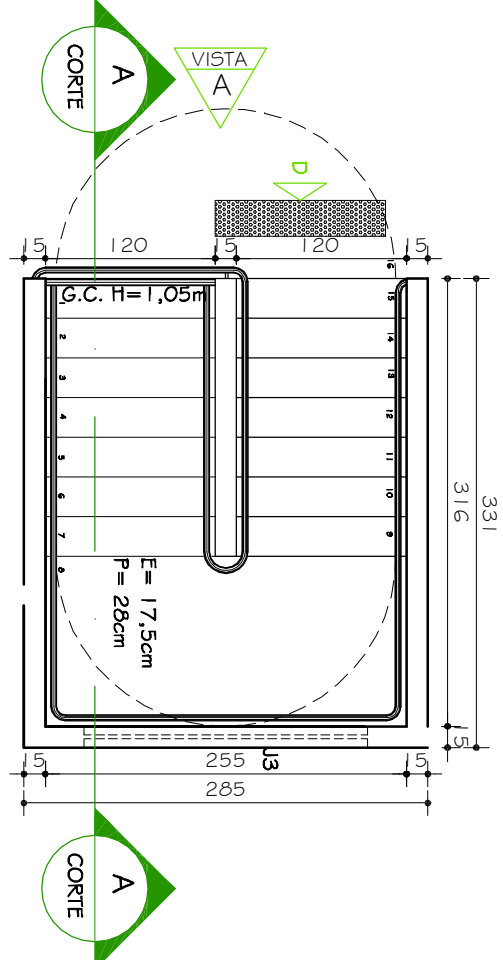


ESCADA E03
PLANTA 2º PAVIMENTO
ESC. 1:50

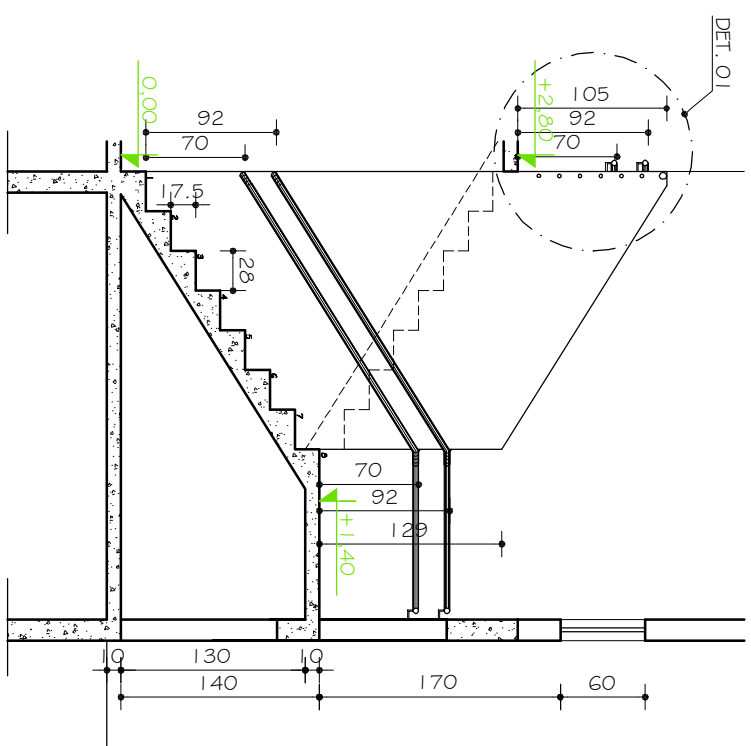


ESCADA E03
CORTE AA
ESC. 1:50

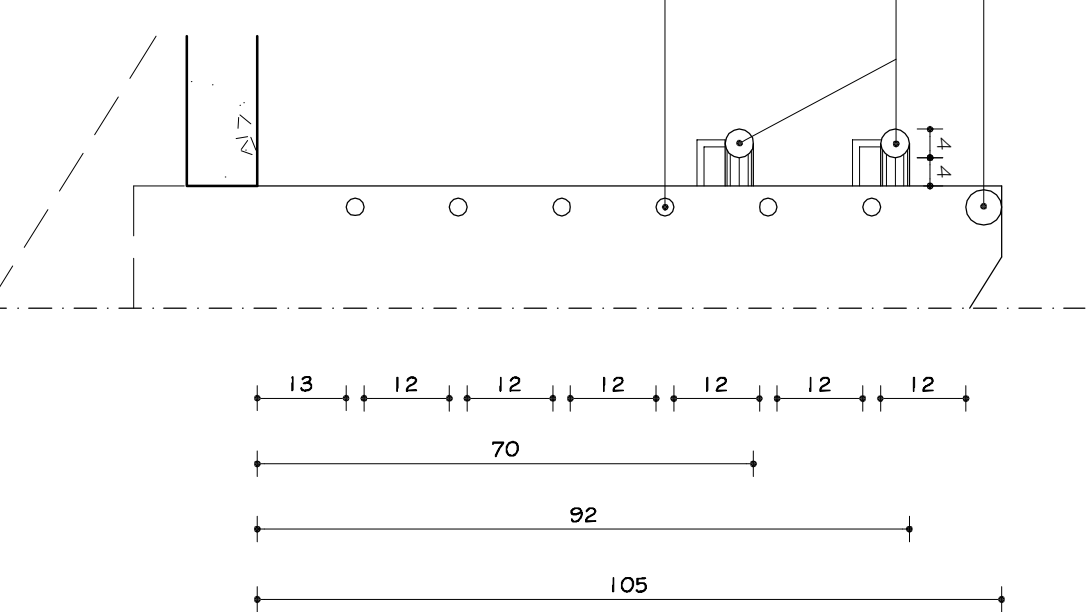

DETALHE 02 - GUARDA-CORPO
ESC. 1:10

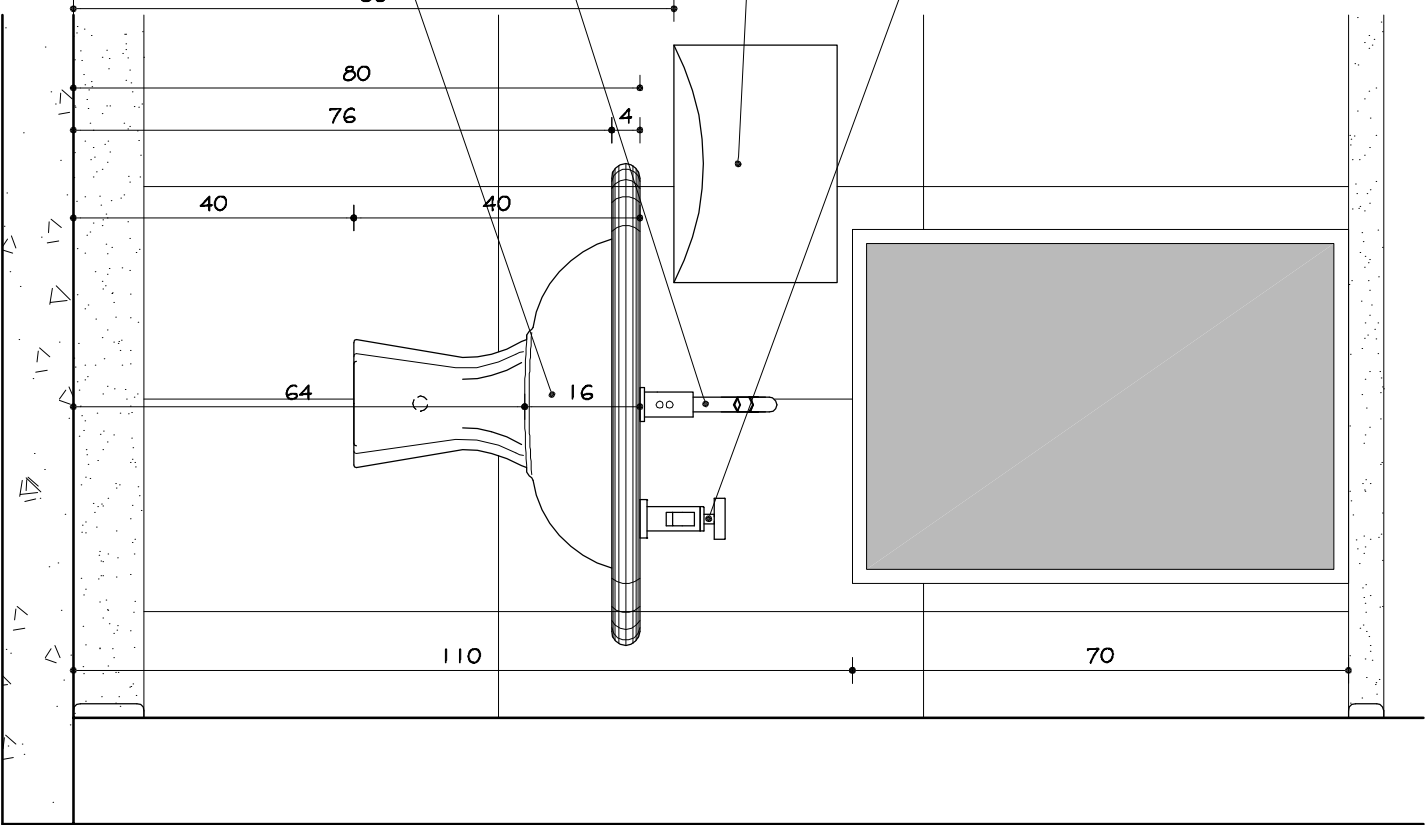

LAVATÓRIO
VISTA A
ESC. 1:10

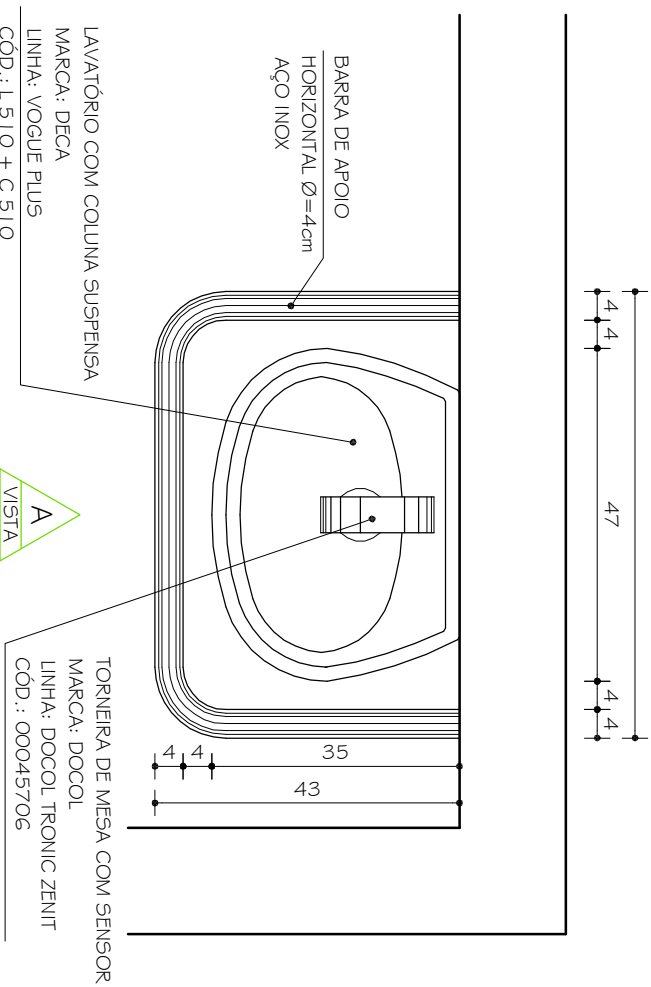

LAVATÓRIO
PLANTA
ESC. 1:10

GÍNÁSIO POLIESPORTIVO			
CAMPUS TÓFILO OTONI			
RODOVIA MG 367, KM 583, Nº 5000 - ALTO DA JACUBA - DIAMANTINA/MG			
PROPRIETÁRIO:	UNIVERSIDADE FEDERAL DOS VALES DO JACUINHANA E MOCIM	CPF:	16.888.31.150001-57
TÍTULO:	DETALHES VESTIÁRIO PNE 01/02 - PLANTA E VISTAS, LAVATÓRIO PNE, E01/02 E E03, DEGRAUS E GUARDA-CORPO		
AUTOR PROJETO ARQUITETÔNICO: R.T.	CLÁUDIO DE MELO ROCHA		
DATA:	19.10.2009	ARQUITETO:	ARQ. MARILIA BARBOSA
VERSÃO:	1	PROJETO:	15/17

TABELA GERAL REVESTIMENTOS	
1	PISO CIMENTADO LISO / PINTURA NOVA/COR QUADRA
2	CERÂMICA 15x15 / COR: CINZA MÉDIO
3	PISO CIMENTADO ASFETO / PINTURA NOVA/COR QUADRA
4	PINTURA TINTA LATEX ROSCA COR: AMARELO CROMO
5	PINTURA TINTA LATEX ROSCA COR: BRANCA
6	PINTURA TINTA LATEX ROSCA COR: VERDE ANGRA
7	PINTURA TINTA LATEX ROSCA COR: TIBETACOTA
8	PINTURA TINTA LATEX ROSCA COR: CAUIMURA
9	PINTURA TINTA LATEX ROSCA COR: AREIA
10	PINTURA TINTA LATEX ROSCA COR: PRETO ROSCO
11	BARBAÇO CERÂMICO 15x15cm CERÂMICA 30x60cm
12	REF. ELITE / LINHA BETON WHITE 30x60cm COR: BRANCO
13	ACQUA PINTURA TINTA LATEX COR: PÉSSIMO (1.5. TRM)
14	CORPO LATEX COM PINTURA BRANCO NIT
15	TUBO TRAPEZOIDAL COM FIBROCE BRANCO