

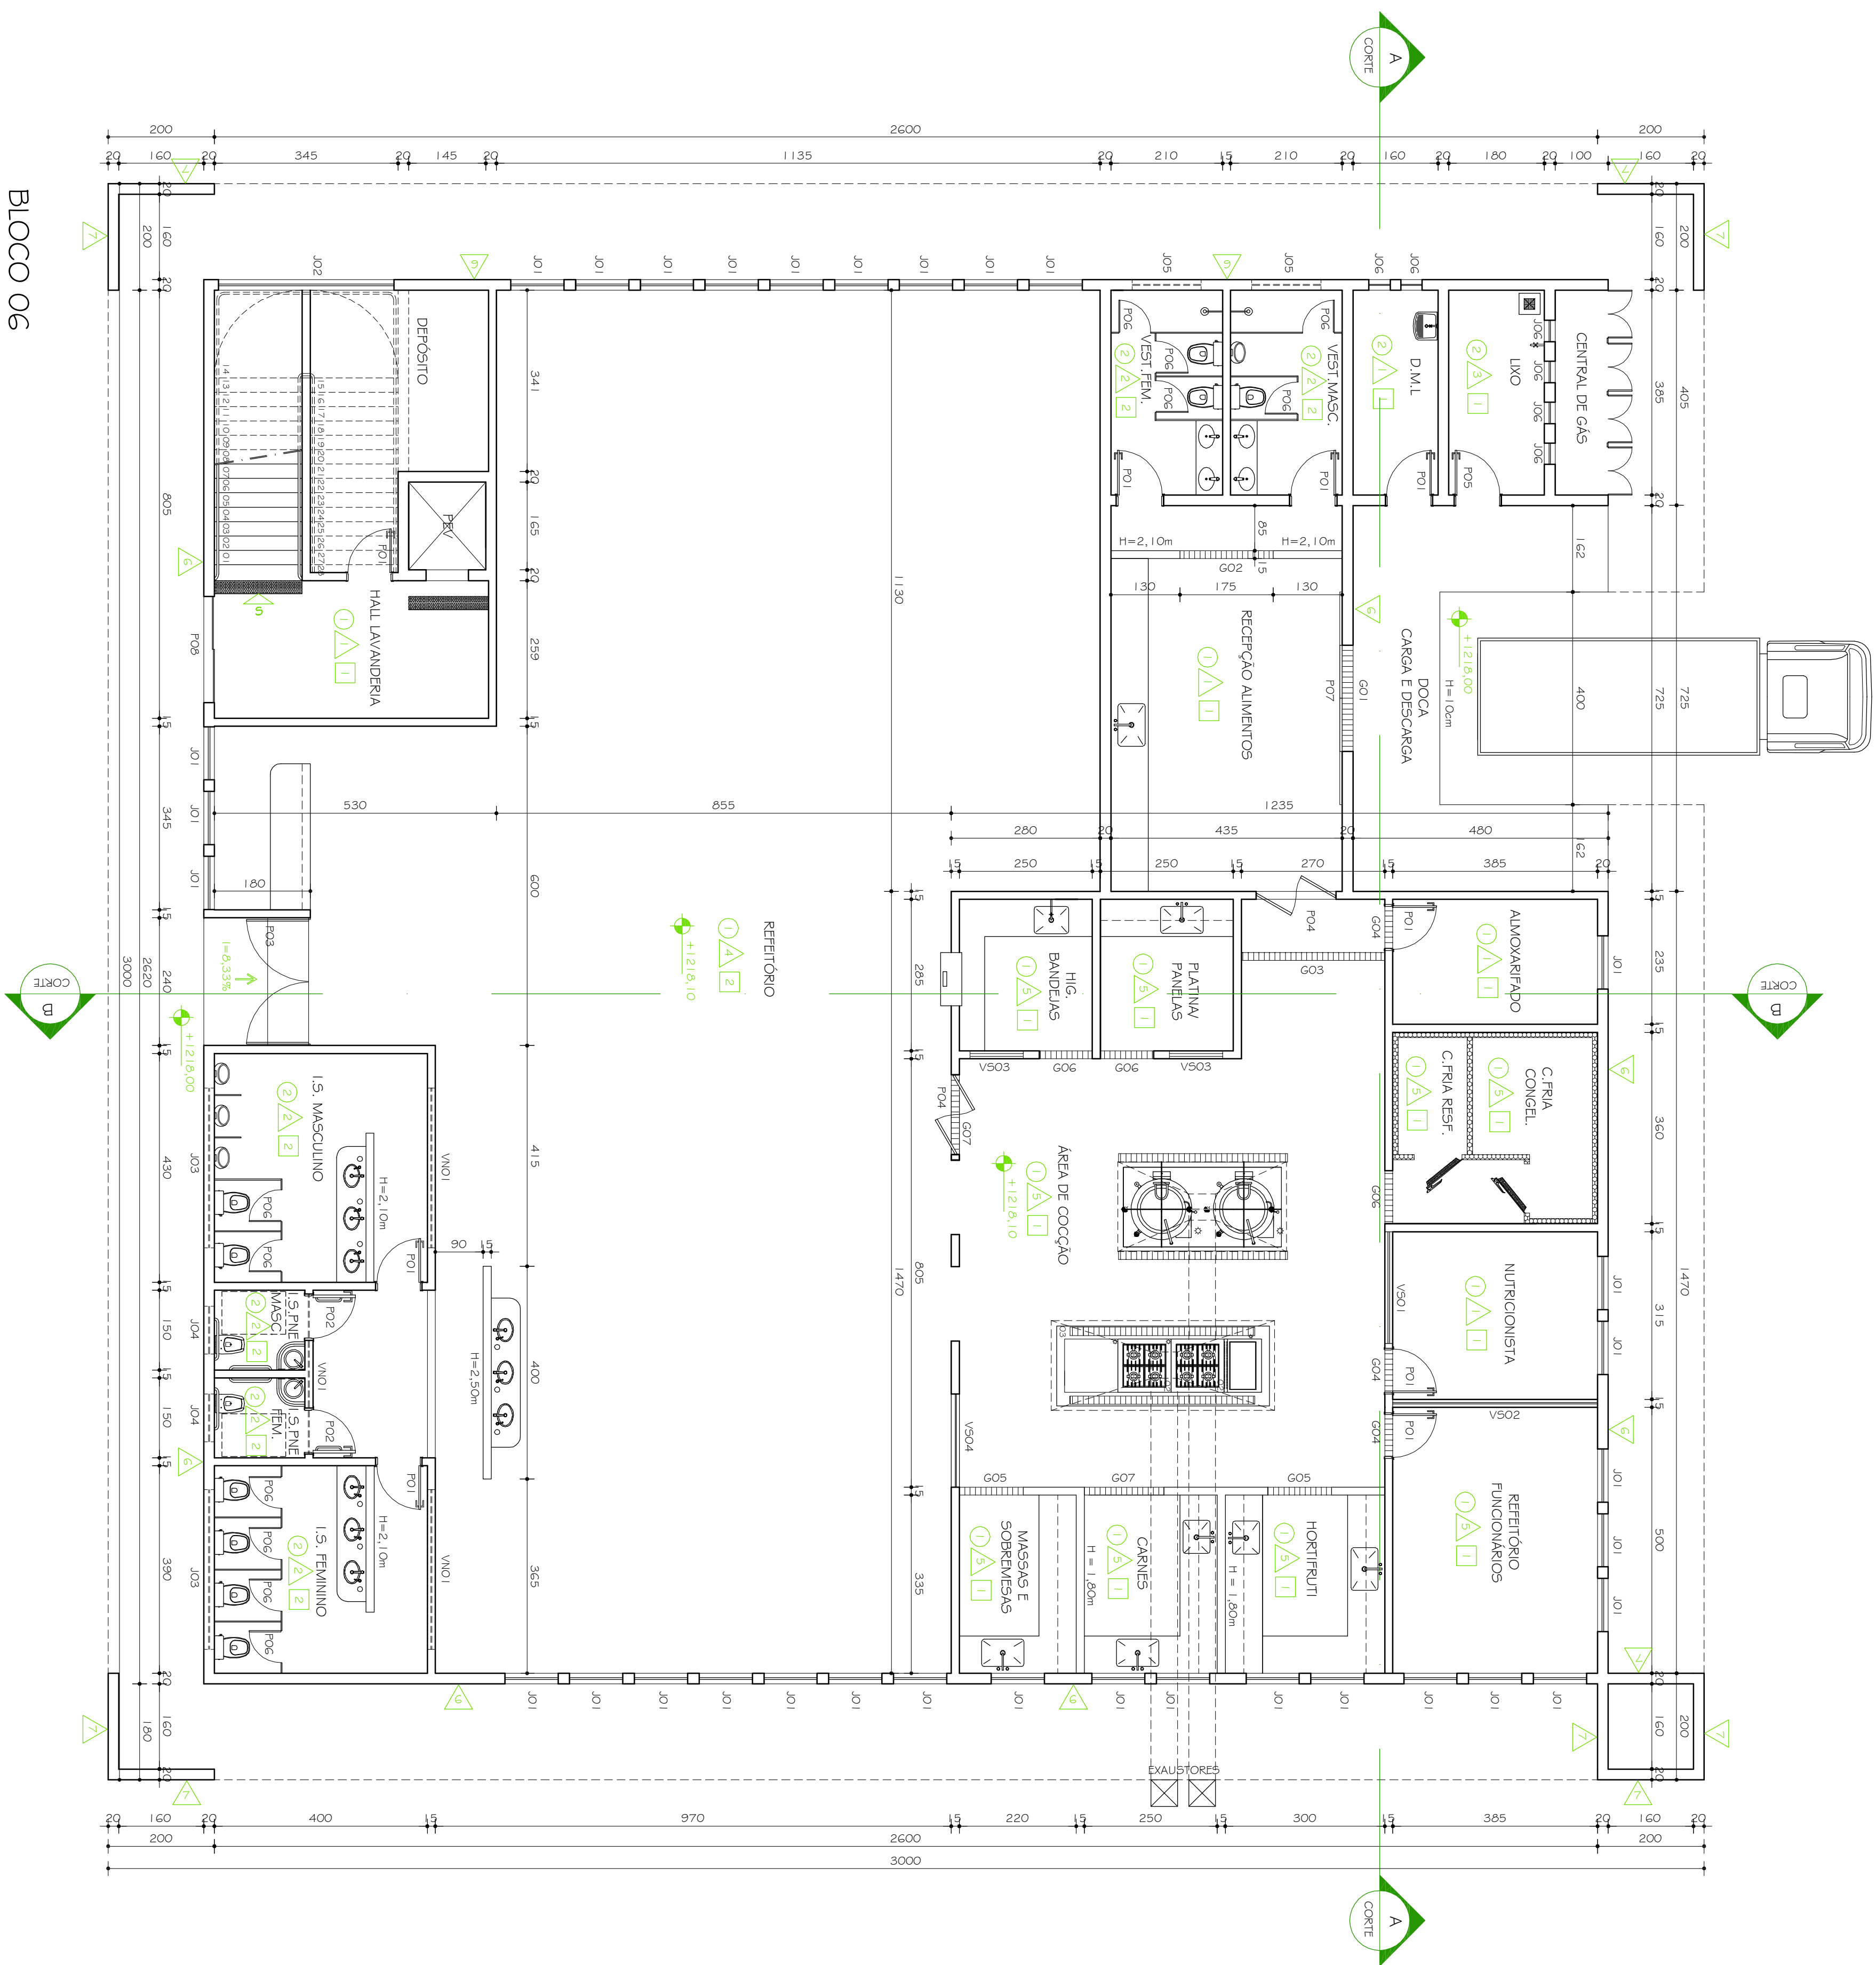


TABELA GERAL ESQUADRIAS

GRELHA		VISORVEN.	JANELAS	PORTAS		DISCIPLO	MEIDA	TIPO	QUANTIDADE	
							P01	80x10	DESEJ. TAPACA	11
							P02	80x20	DESEJ. PFE	01
							P03	240x97	DESEJ. BUDOX	01
							P04	150x10	VIA FEM	02
							P05	80x10	DESEJ. ALUMINIO	01
							P06	60x160	DESEJ. ALUMINIO	17
							P07	200x97	DESEJ. MADEIRA	01
							P08	200x97	DESEJ. MADEIRA	01
							P09	100x90x11	VIA PASEJ. INTERO	56
							P02	330x200x17	DESEJ. VIBRO	01
							P03	330x200x17	VIA BISCALANTE	04
							P04	300x60x17	VIA BISCALANTE	02
							P05	330x60x17	VIA BISCALANTE	02
							P06	400x60x17	BISCALANTE	06
							P07	300x60x17	DESEJ. VIBRO	06
							P08	300x60x17	DESEJ. VIBRO	01
							P09	300x60x17	DESEJ. VIBRO	02
							P10	175x80x120	VIBRO	01
							P01	200x60	INOX	01
							P02	175x15	INOX	01
							P03	270x15	INOX	01
							P04	120x15	INOX	02
							P05	100x15	INOX	03
							P06	150x15	INOX	02

TABELA GERAL REVESTIMENTOS

TETO		PAREDES		PISOS	
				②	PISO CERÂMICO P14 30x30cm - CUNHA MÉDIO
①	PINTURA TINTA LATEX COR: PAULA	③	BARREDO CERÂMICO 1H - 1,0m REF.: STIMPUNALI UNIA - IBERPICA 10x10cm (OU EQUIVALENTE)	①	PISO CERÂMICO GALLI UNIA - INDUSTRIAL KITCHEN 24x24cm COR: 1001 CINZA CLARO ARGAMASSA E RELINTE DO PARTICANTE
②	PINTURA TINTA LATEX COR: BRANCO	④	ACIMA PINTURA TINTA CORAL (S - FANALINO) COR: NEUTRA (1/5 MASCUNHO)		
		⑤	AZULÃO 10x10cm ATÉ O TETO COR: BRANCO		
		④	BARREDO CERÂMICO 10x10cm - 1H - 1,0m		
		⑤	ACIMA PINTURA TINTA ACRILICA FOSCA COR: F15560		
		③	BARREDO CERÂMICO 20x20cm ATÉ O TETO		
		④	PINTURA TINTA ACRILICA FOSCA COR: CAMARUÇA		
		⑤	PINTURA TINTA ACRILICA FOSCA COR: TERACOTA SUAVE		

[illegible]

CONFERIR MEDIDAS NA OBRA

ANEXO MORADIA ESTUDANTIL
CAMPUS JK / DIAMANTINA

PROPRIETÁRIO:	UNIVERSIDADE FEDERAL DOS VALES DO JECUITINHONHA E MUCURI	CNPJ	16.888.315/0001-55
---------------	--	------	--------------------

RESTAURANTE / LAVANDERIA

AUTOR PROJETO ARQUITETÔNICO / RT:
SEBASTIÃO DE OLIVEIRA LOPES

TRECE TOMA7 BICOTTO ENCEUABIA E CONSTRUCÖES I TON

AO:	DATA:
/ERSAO 1	01.07.2010

LHA: 000000