
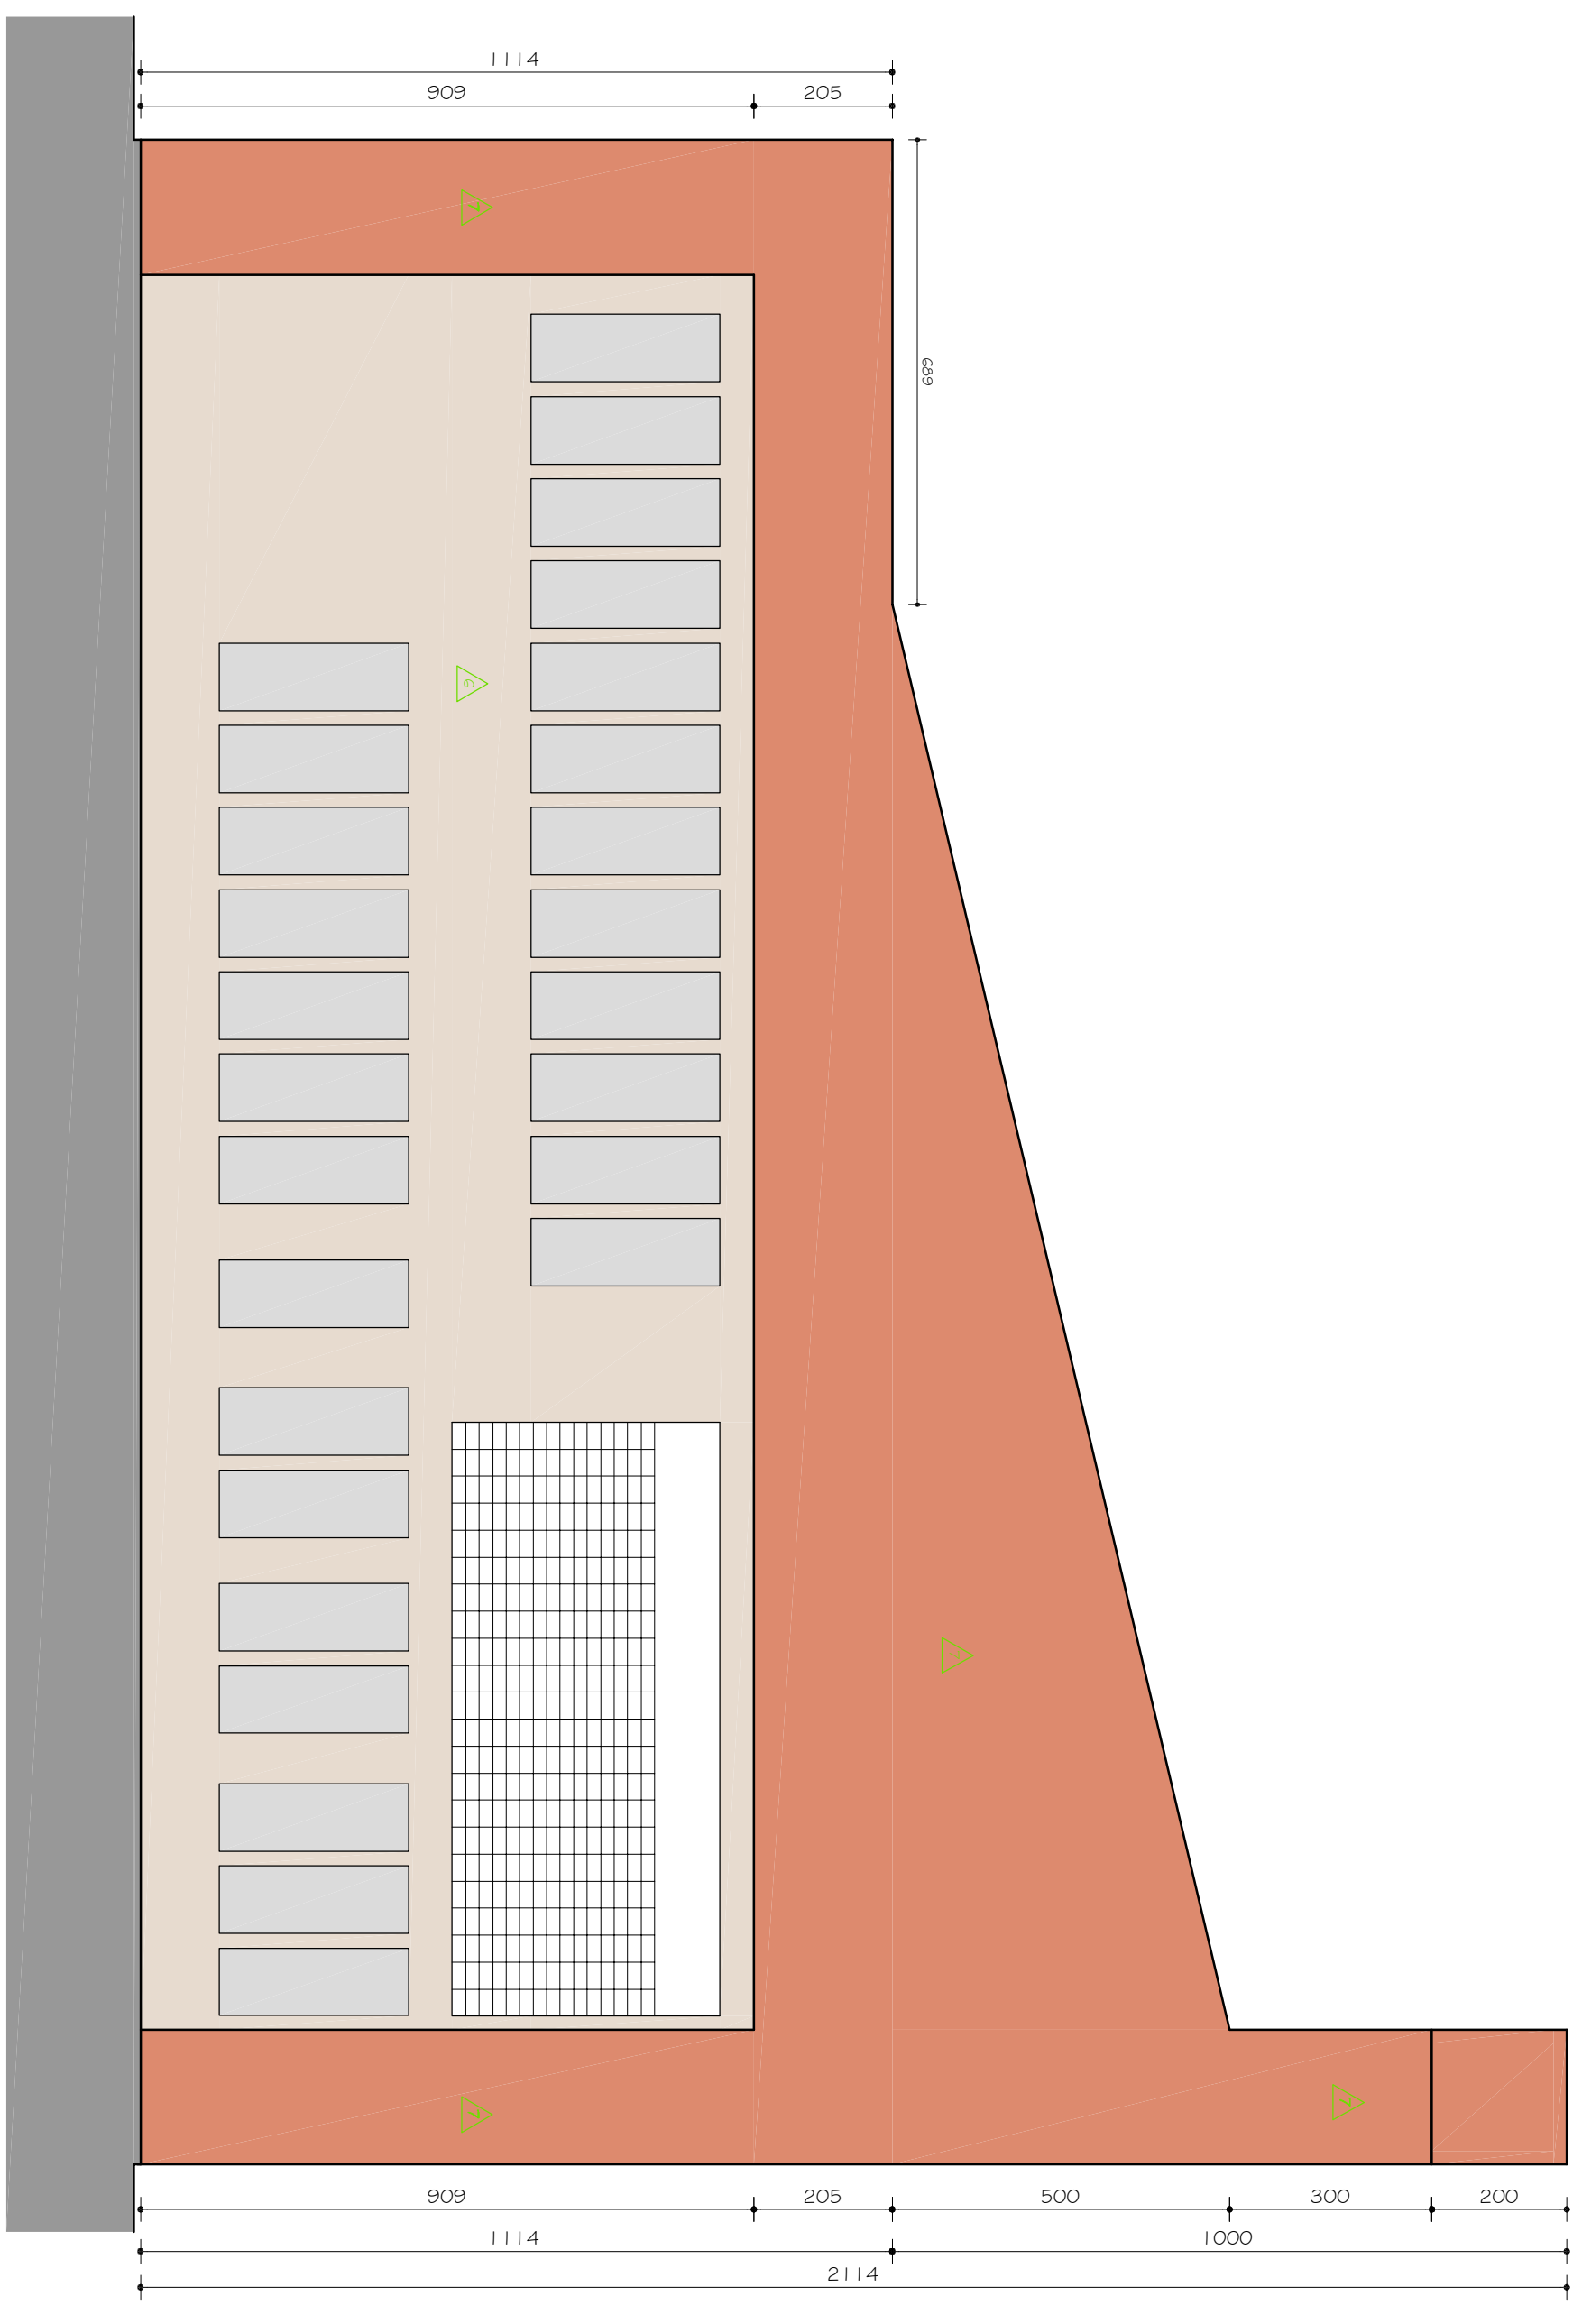


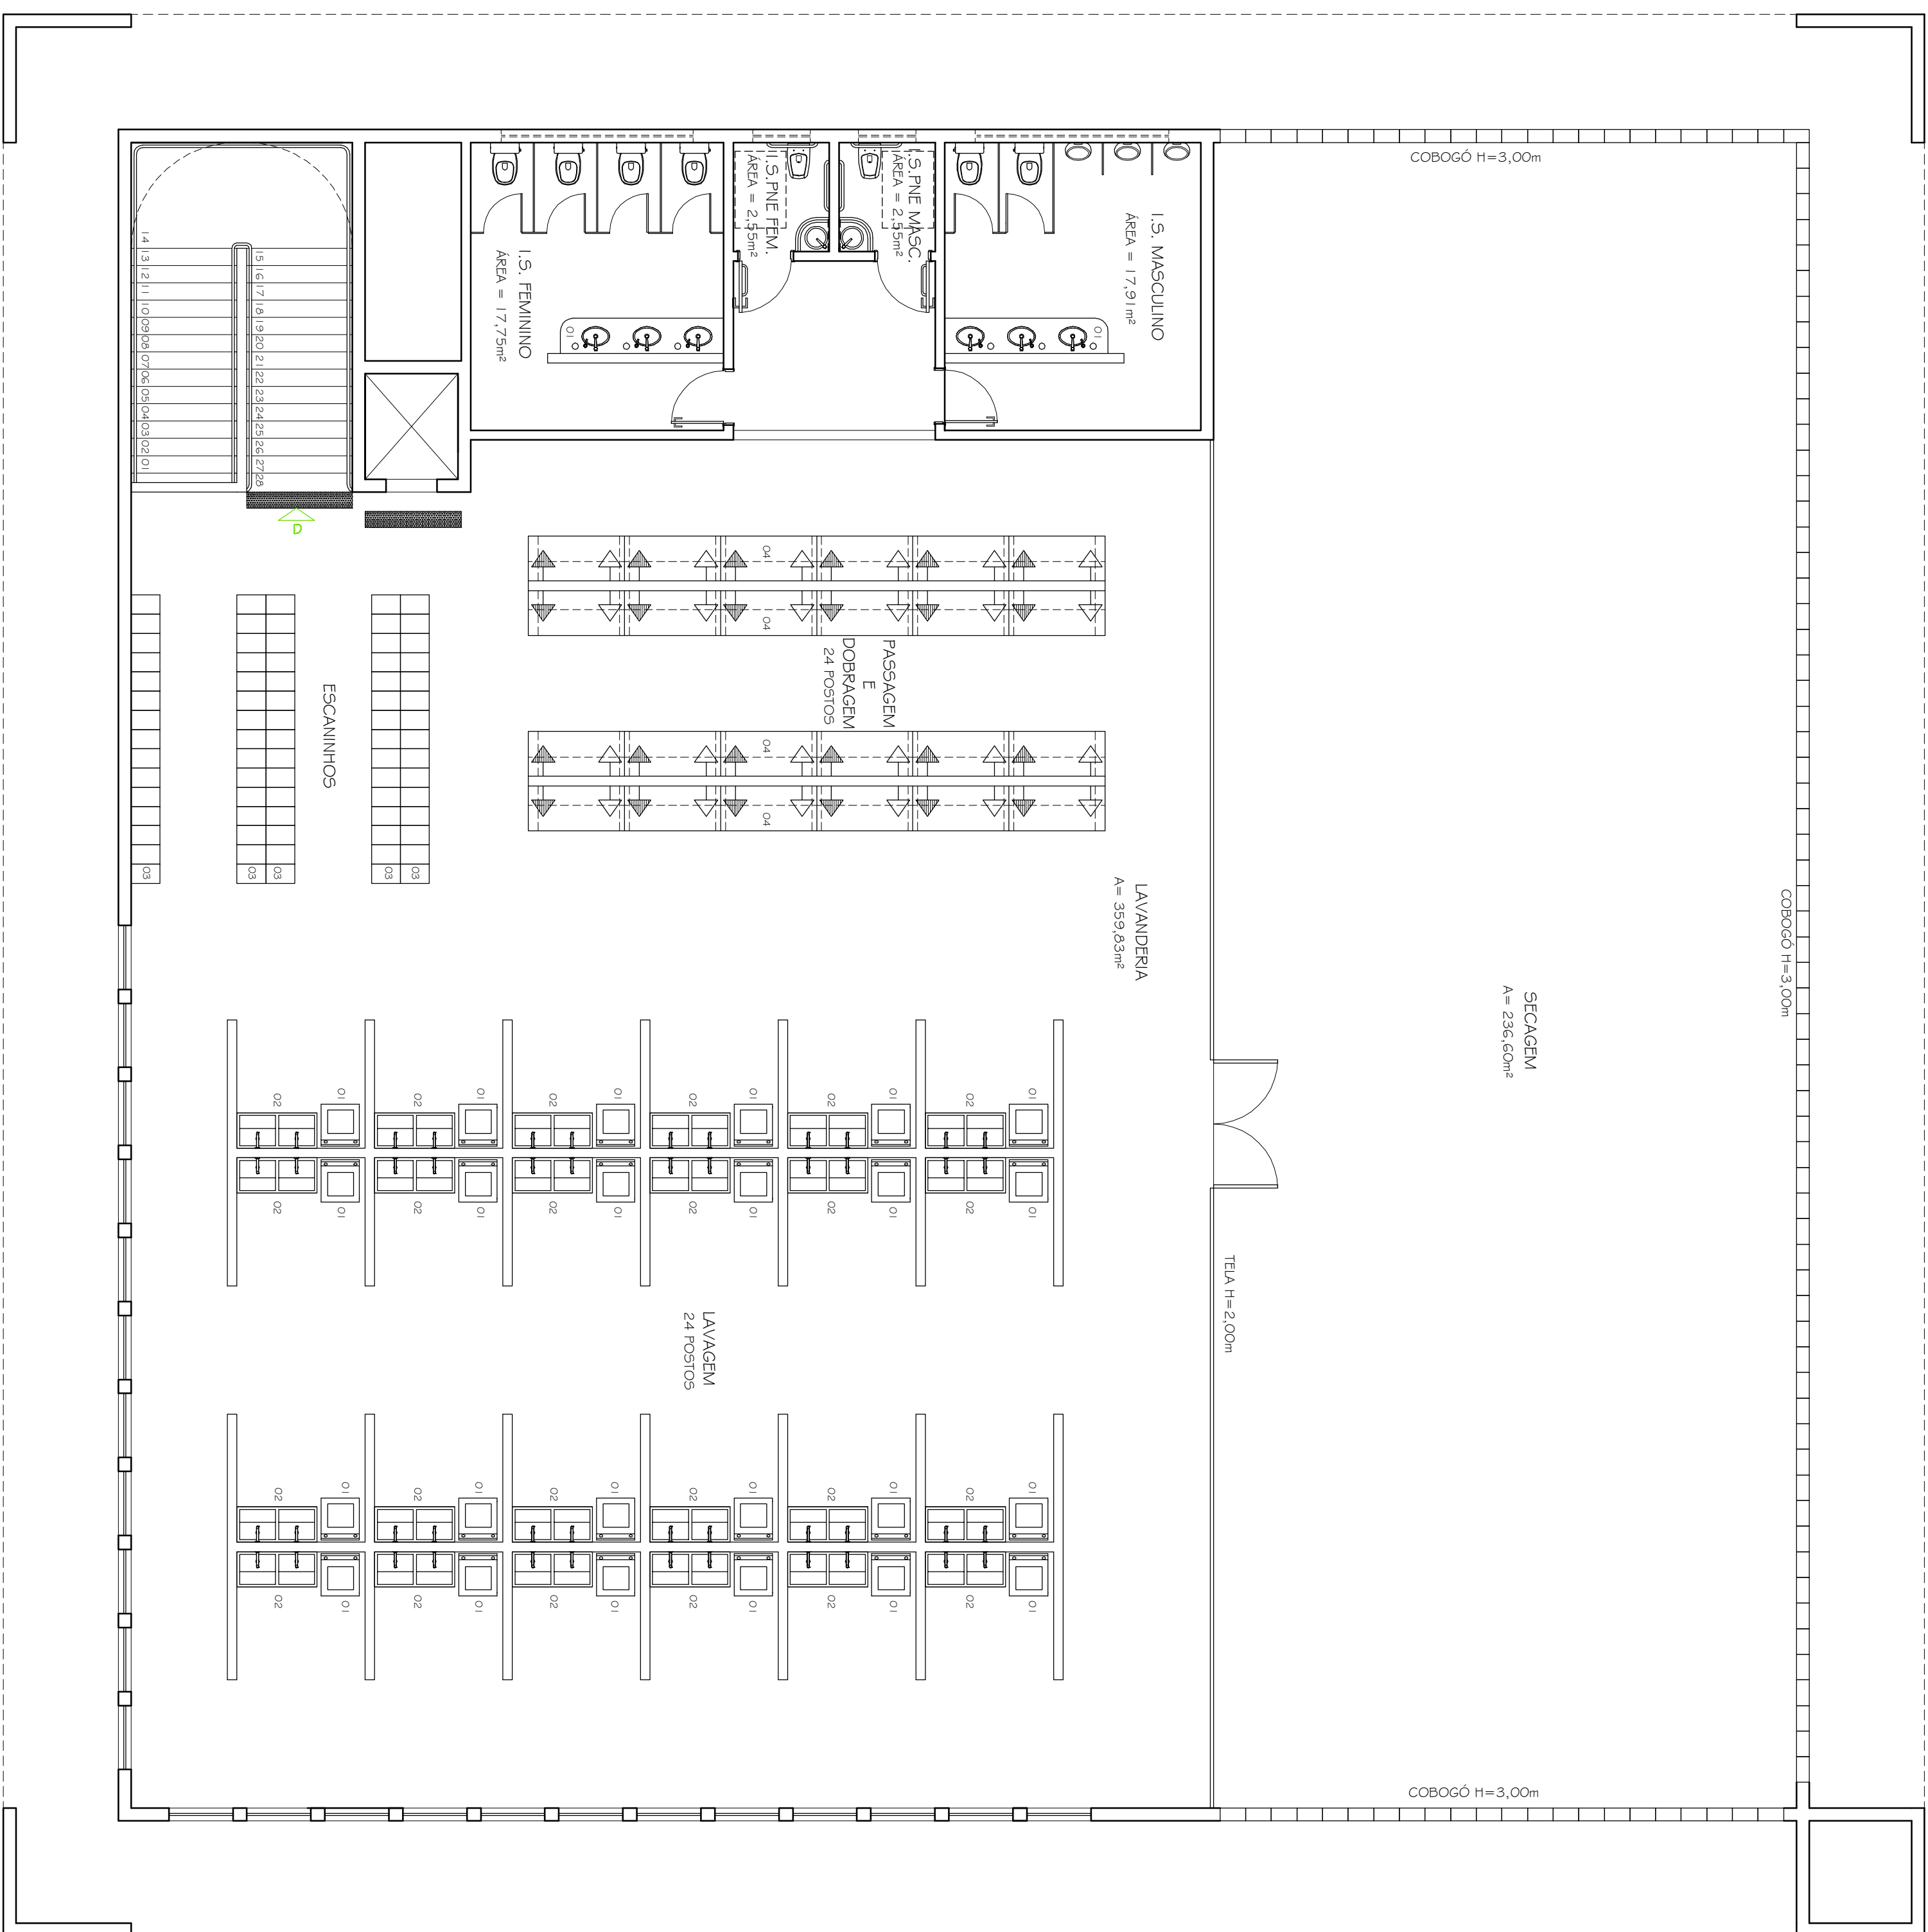

BLOCO 06
FACHADA NORDESTE
ESC. 1:100

ESC. 1:100

LEGENDA:

INSTALAÇÕES SANITÁRIAS

- 01 - BANCADA ARDÓZIA (255x65x80cm)

LAVANDERIA

- 01 - MÁQUINA DE LAVAR ROUPA
- 02 - TANQUE DUPLO
- 03 - ESGANINHO NIKKO SIMPLES NK 1303 COR: VERDE FLOURESCENTE
- 04 - MESA ARDÓSIA PARA PASSAR ROUPA

→ TOMADA 220W

[illegible]