



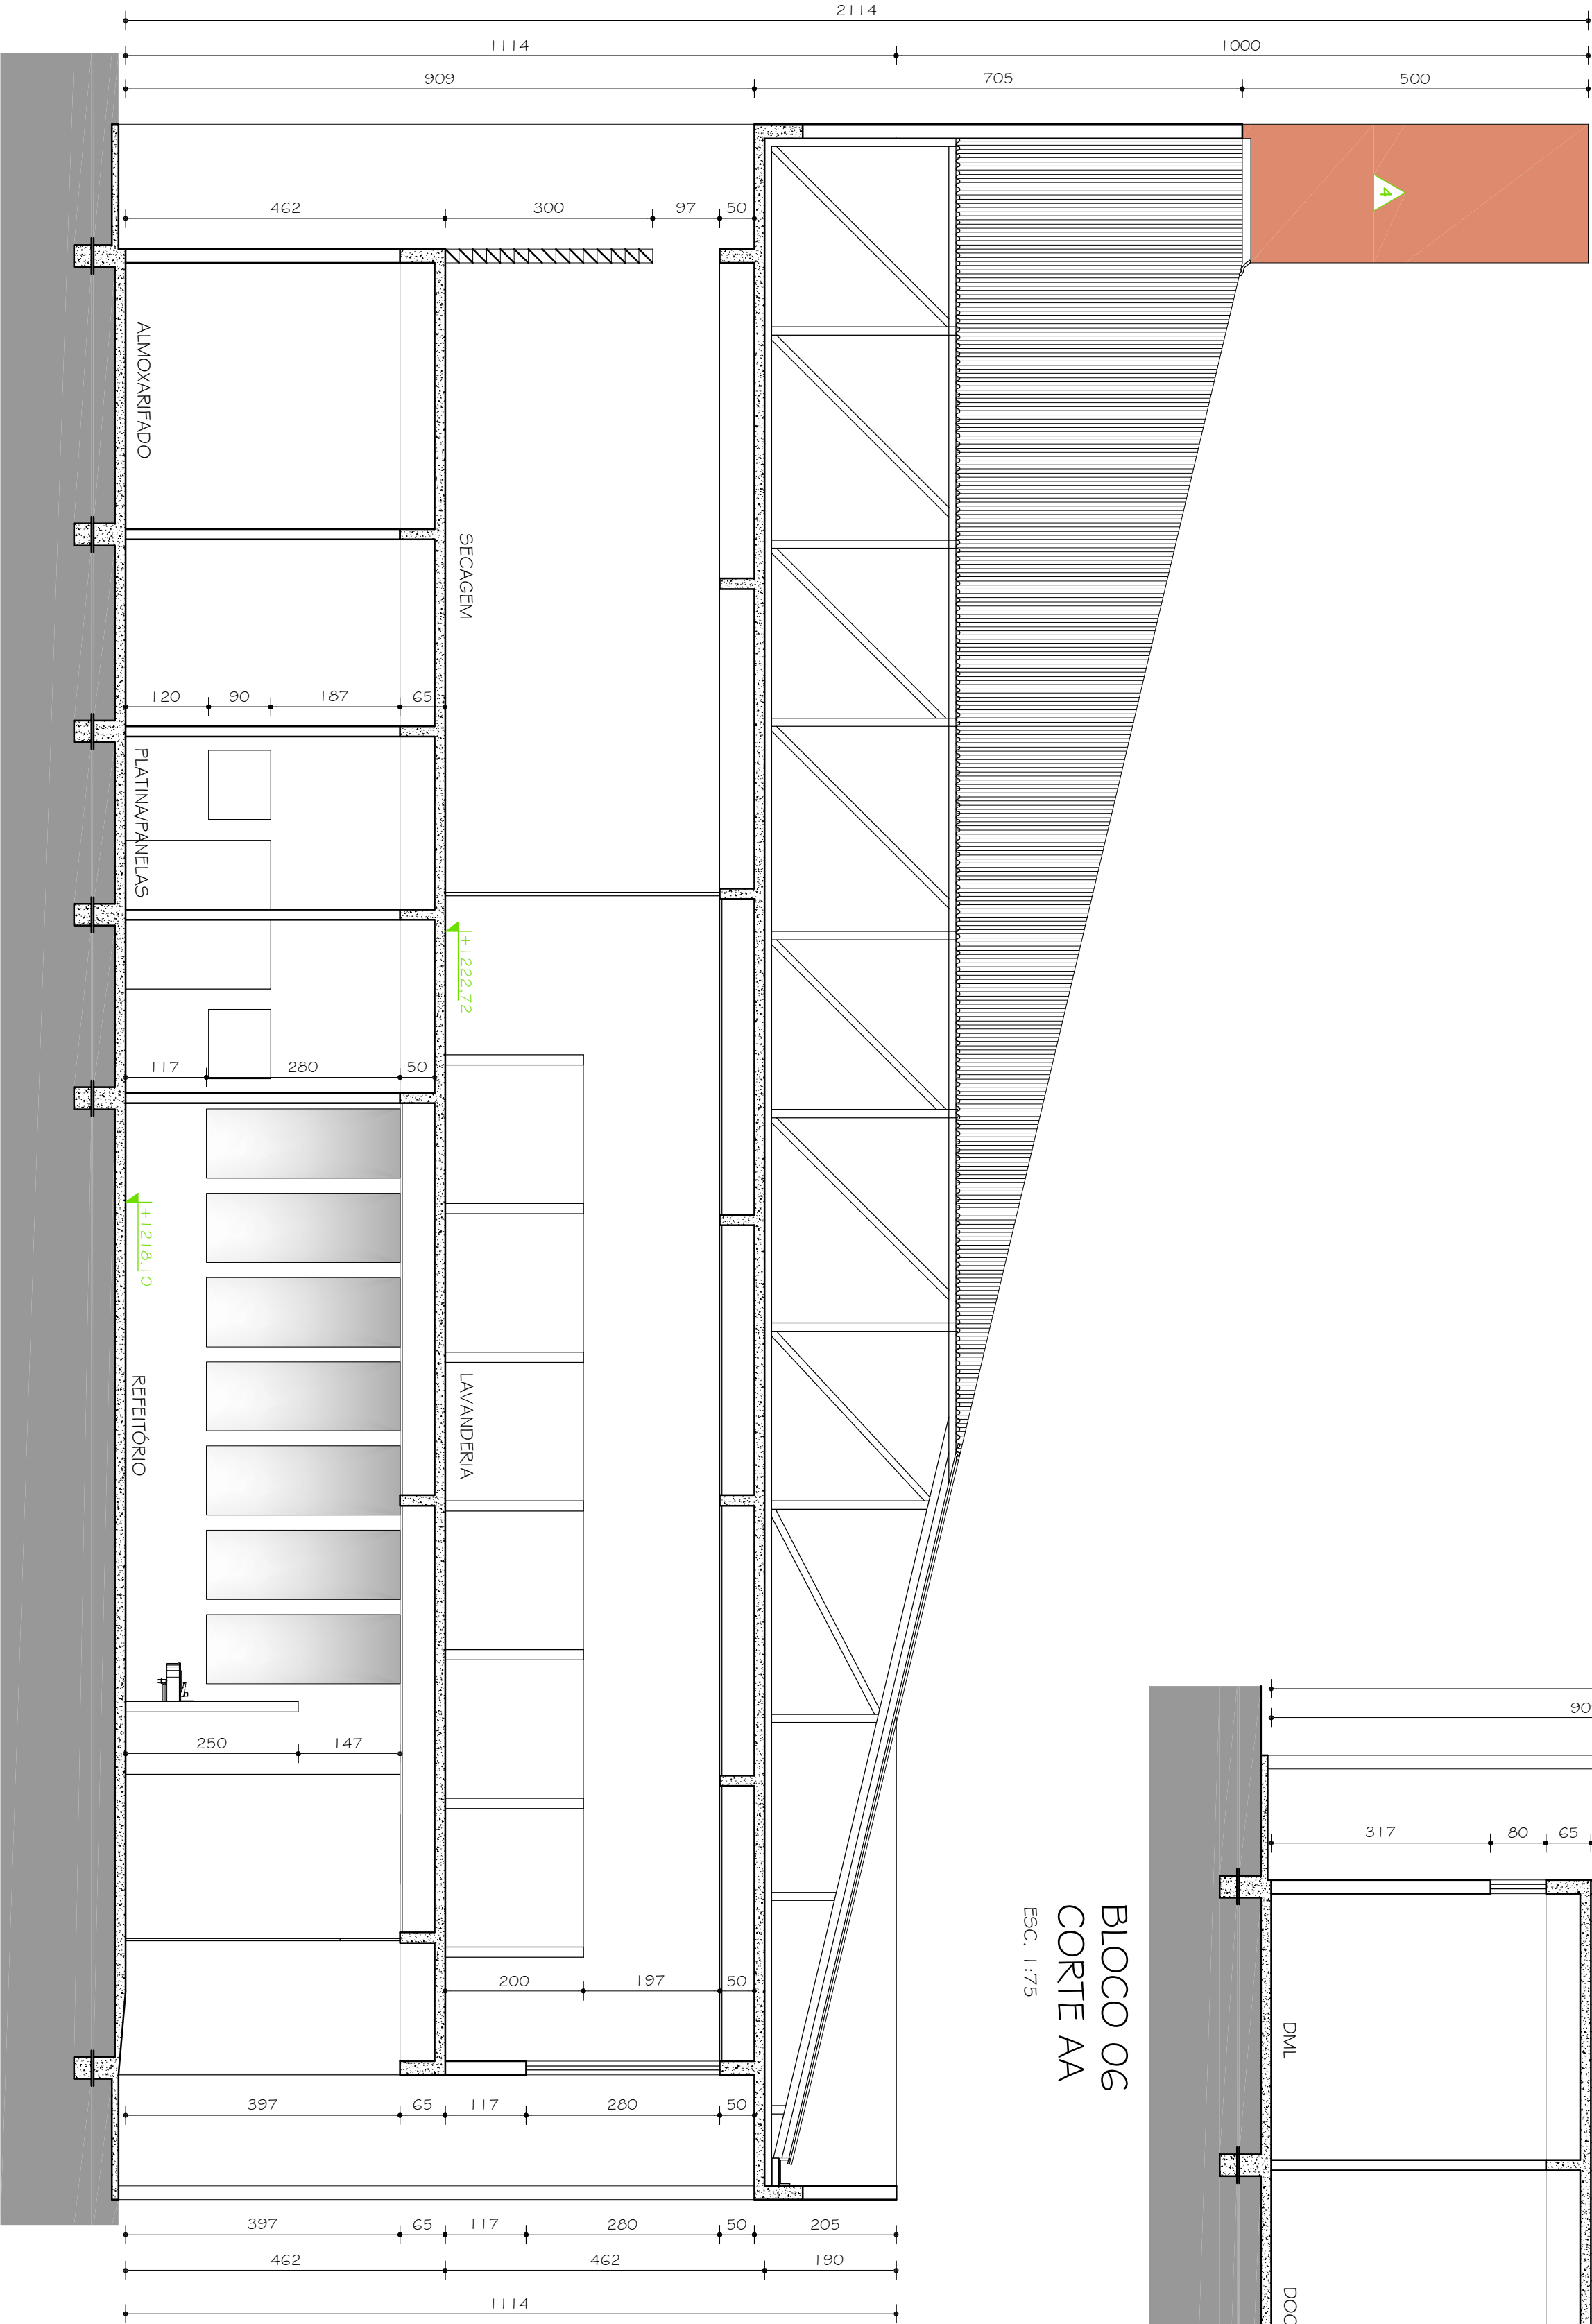

BLOCO 06
CORTE BB

ESC. 1:75

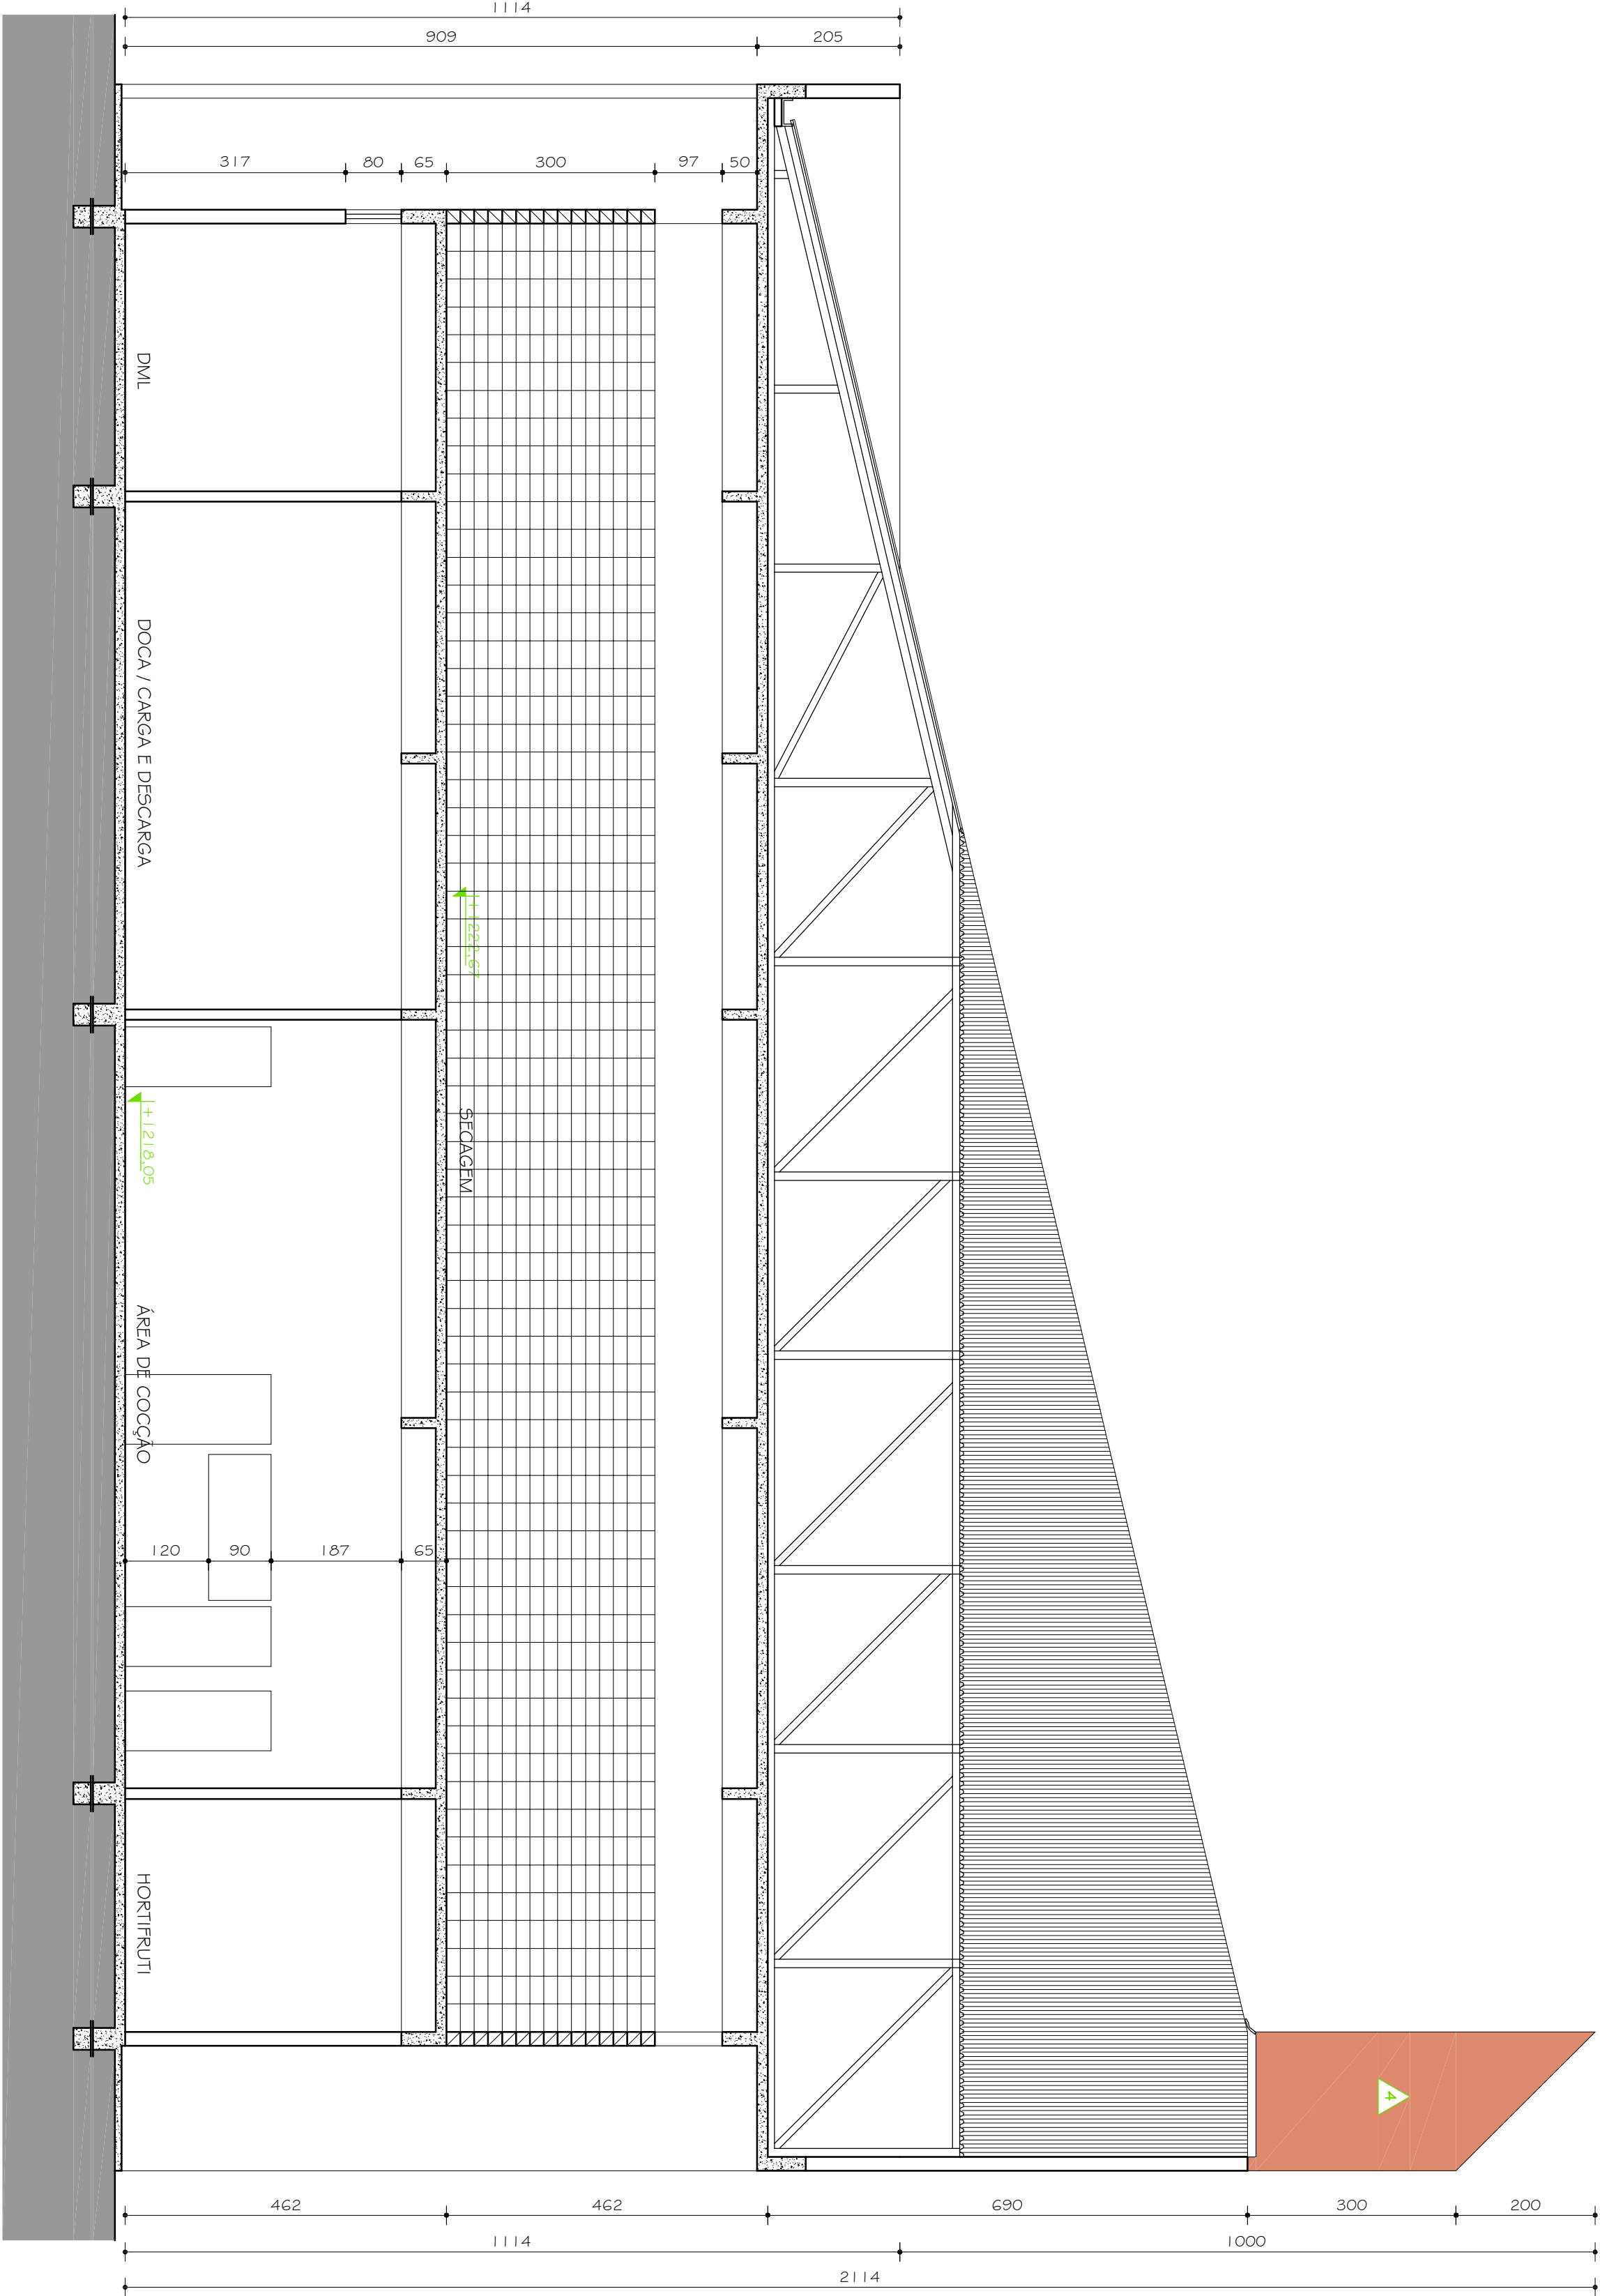

BLOCO 06
CORTE AA

ESC. 1:75

FASE:		PROJETO ARQUITETÔNICO BÁSICO			
OBSERVAÇÕES		CONFERIR MEDIDAS NA OBRA			
ANEXO MORADIA ESTUDANTIL					
CAMPUS JK / DIAMANTINA					
RODOVIA MG 367, KM 583, Nº 5000 - ALTO DA JACUBA - DIAMANTINA/MG					
PROPRIETÁRIO: UNIVERSIDADE FEDERAL DOS VALES DO JEQUITINHONHA E MUCURI				CPF: 16.888.315/0001-57	
TÍTULO					
RESTAURANTE / LAVANDERIA					
CORTE AA / CORTE BB					
AUTOR PROJETO ARQUITETÔNICO / RT:					
SEBASTIÃO DE OLIVEIRA LOPES					
CREA 8474/D - MG					
DETALHAMENTO:					
TRCC - TOMAZ RIGOTTO ENGENHARIA E CONSTRUÇÕES LTDA					
VERSÃO:		DATA:		CREA 27.670 - MG	
VERSÃO 1		01.07.2010		AUTOCAD	
ARQUIVO: UFVJM_DTA_MORADIA_ARQPB_V01_F02-07_R09				FOLHA:	
				07/108	