


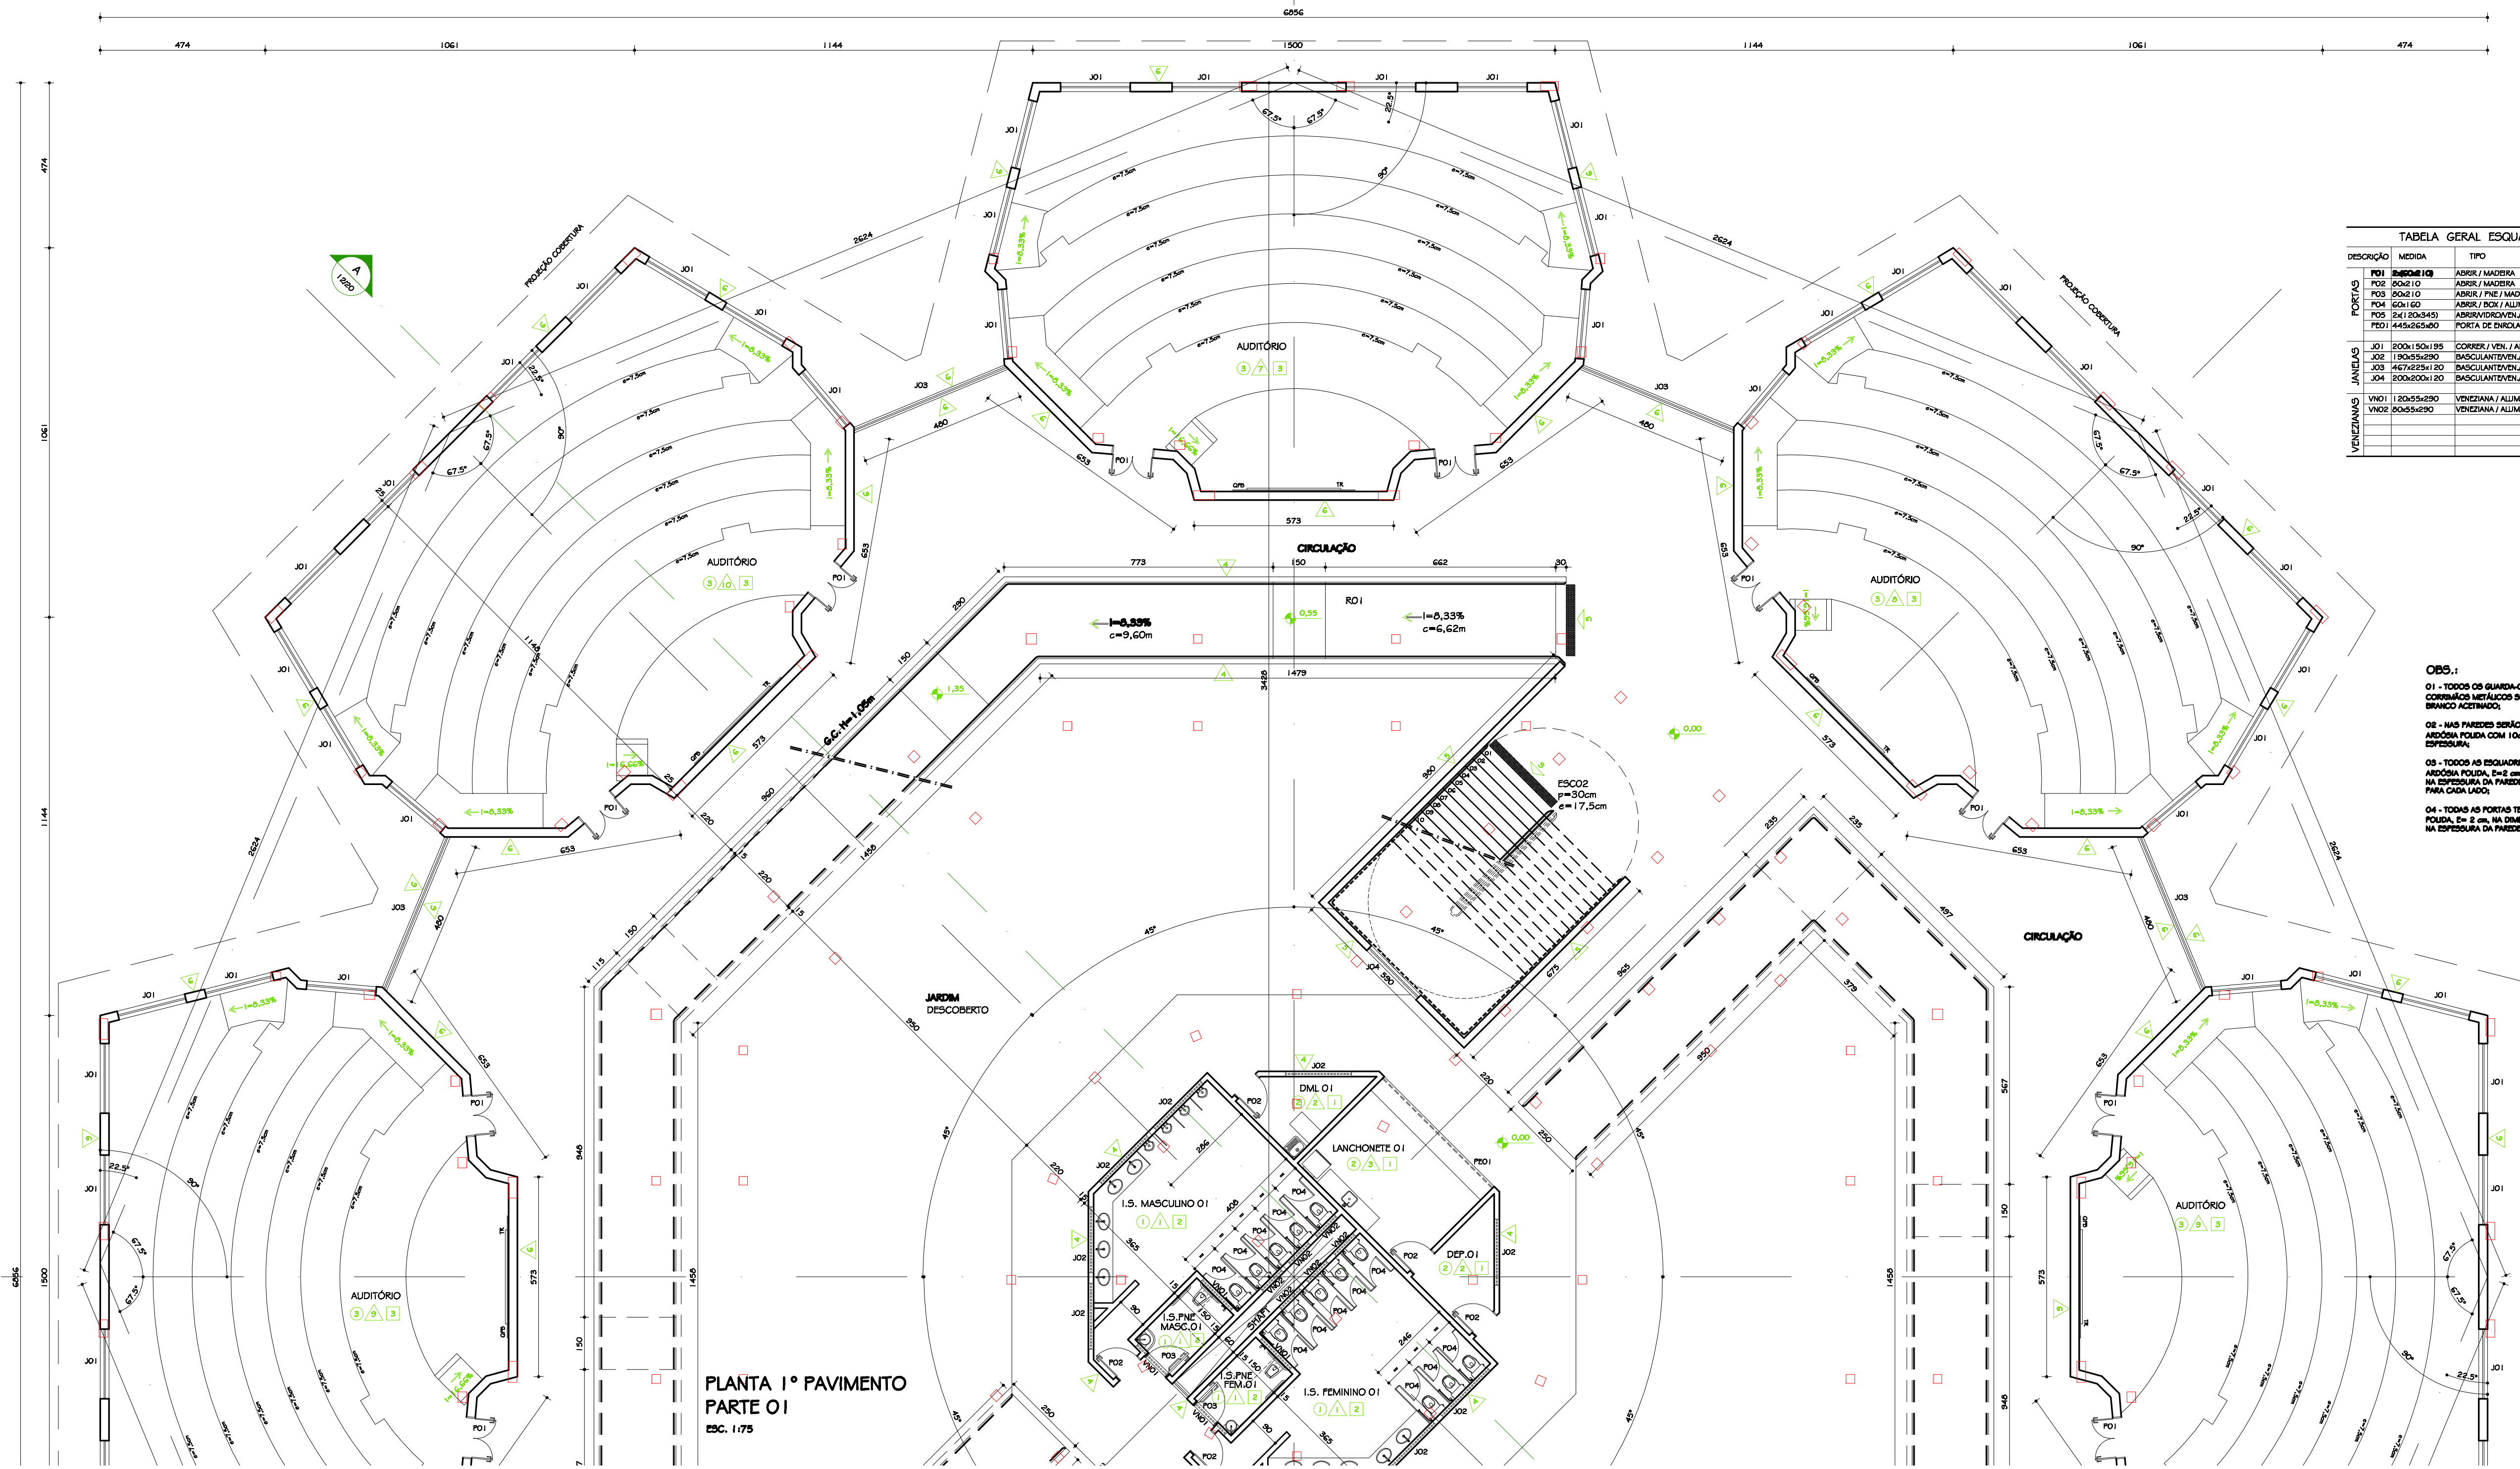

PLANTA 1º PAVIMENTO
PARTE 01
ESC. 1:175

TABELA GERAL ESQUADRIAS			
DESCRIÇÃO	MEDIDA	TIPO	QUANTIDADE 1º PAVTO 2º PAVTO
PORTA	200x150	ABRIR / MADEIRA	16 16
PORTA	20x210	ABRIR / MADEIRA	05 05
PORTA	20x210	ABRIR / PNE / MADEIRA	02 02
PORTA	20x150	ABRIR / PNE / ALUMÍNIO	13 13
PORTA	24x(20x45)	ABRIR / PNE / ALUMÍNIO	02 -
PORTA	44x26x480	PORTA DE BARRICA	01 01
JANELA	200x150x185	CORRER / VIN / ALUMÍNIO	80 80
JANELA	180x25x250	BASCUANTE / VIN / ALUMÍNIO	10 10
JANELA	467x223x120	BASCUANTE / VIN / ALUMÍNIO	06 06
JANELA	200x200x120	BASCUANTE / VIN / ALUMÍNIO	02 -
VENEZIANA	180x55x290	VENEZIANA / ALUMÍNIO	04 04
VENEZIANA	200x55x290	VENEZIANA / ALUMÍNIO	06 06

OBS.1:
01 - TODOS OS GUARDA-CORPOS METÁLICOS E CORRETORES METÁLICOS SERÃO PINTADOS NA COR BRANCO ACETINADO.
02 - NAS PAREDES SERÃO COLOCADOS RODAPÉS DE ACRÍLIA POLIDA COM 10cm DE ALTURA E 2cm DE ESPESURA.
03 - TODOS AS ESQUADRIAS TERÃO PINTURA DE ACRÍLIA POLIDA, 2x2 cm, NAS DIMENSÕES DO VÃO E NA ENTREFORMA DA PAREDE, COM PRAZUEIRA DE 1,5cm PARA CADA LADO.
04 - TODAS AS PORTAS TERÃO SOLERA DE ACRÍLIA POLIDA, 2x2 cm, NA DIMENSÃO DO VÃO DA PORTA E NA ENTREFORMA DA PAREDE.

TABELA GERAL REVESTIMENTOS	
PISOS	01 - CERÂMICA PEI 4 / COR: CINZA MÉDIO 02 - CERÂMICA PEI 4 / COR: BEGE MÉDIO 03 - TABUADO MADEIRA PEI RÉGUAS 15x2cm
PAREDES	01 - BARRADO CERÂMICO 11x18cm CERÂMICA 30x60cm COR: BRANCO 02 - PILETE 11x3cm ACRÍLIA POLIDA ACABAMENTO ABALUADO ACIMA PINTURA TINTA LATEX COR: PÉSSIGO (S.S. PEA) COR: VERDE ANGRA (S.S. MASC.) 03 - PINTURA TINTA ACRÍLIA FOSCA COR: AREIA 04 - PINTURA TINTA ACRÍLIA FOSCA COR: PÉSSIGO 05 - PINTURA TINTA ACRÍLIA FOSCA COR: CERÂMICA 06 - PINTURA TINTA ACRÍLIA FOSCA COR: VERDE FIM 07 - PINTURA TINTA ACRÍLIA FOSCA COR: AMARELO VANILLA 08 - MURALEX COR: BEGE 11x2,30cm ACIMA PINTURA TINTA ACRÍLIA FOSCA COR: TERRACOTA 09 - MURALEX COR: BEGE 11x2,30cm ACIMA PINTURA TINTA ACRÍLIA FOSCA COR: CROMADO 10 - MURALEX COR: BEGE 11x2,30cm ACIMA PINTURA TINTA ACRÍLIA FOSCA COR: LARANJA IMPERIAL 11 - MURALEX COR: BEGE 11x2,30cm ACIMA PINTURA TINTA ACRÍLIA FOSCA COR: VERDE ANGRA
TETO	01 - PINTURA TINTA LATEX COR: BRANCO NEVE 02 - FORRO PVC BRANCO 03 - FORRO DELETOR ACÚSTICO GESSO ACABAMENTO

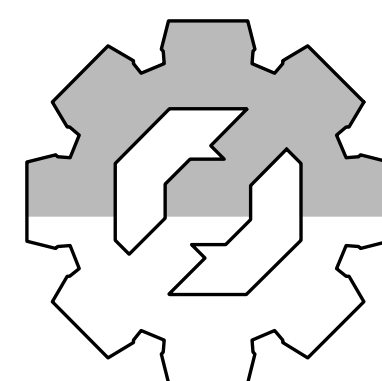


DIAGRAMA DE LOCALIZAÇÃO
ESC. 1:1000

PROJETO	PROJETO ARQUITETÔNICO EXECUTIVO
CONDIÇÕES	CONFERIR MEDIDAS NA OBRA
TÍTULO	PRÉDIO SALAS AUDITÓRIO CAMPUS DIAMANTINA RODOVIA MG 567, KM 563, Nº 5000 - ALTO DA JACUBA - DIAMANTINA/MG PROPRIETÁRIO: UNIVERSIDADE FEDERAL DOS VALES DO JACUINHONIA E MUCURI CNPJ: 16.866.315/0001-57
AUTOR PROJETO ARQUITETÔNICO / RCI	CLÁUDIO DE MELO ROCHA CREA 66-45710 - MG
DETALHAMENTO	TREC - TOMAZ RIGOTTO ENGENHARIA E CONSTRUÇÕES LTDA CREA 66-45710 - MG
VERSÃO	20.08.2009
VERSÃO 1	AUTORA: ARQ. CRISTIANE MARTINS
ARQUIVO: UFVJM_DTA_AUD_ARQEX_V01_P02-07_R00	03/20