



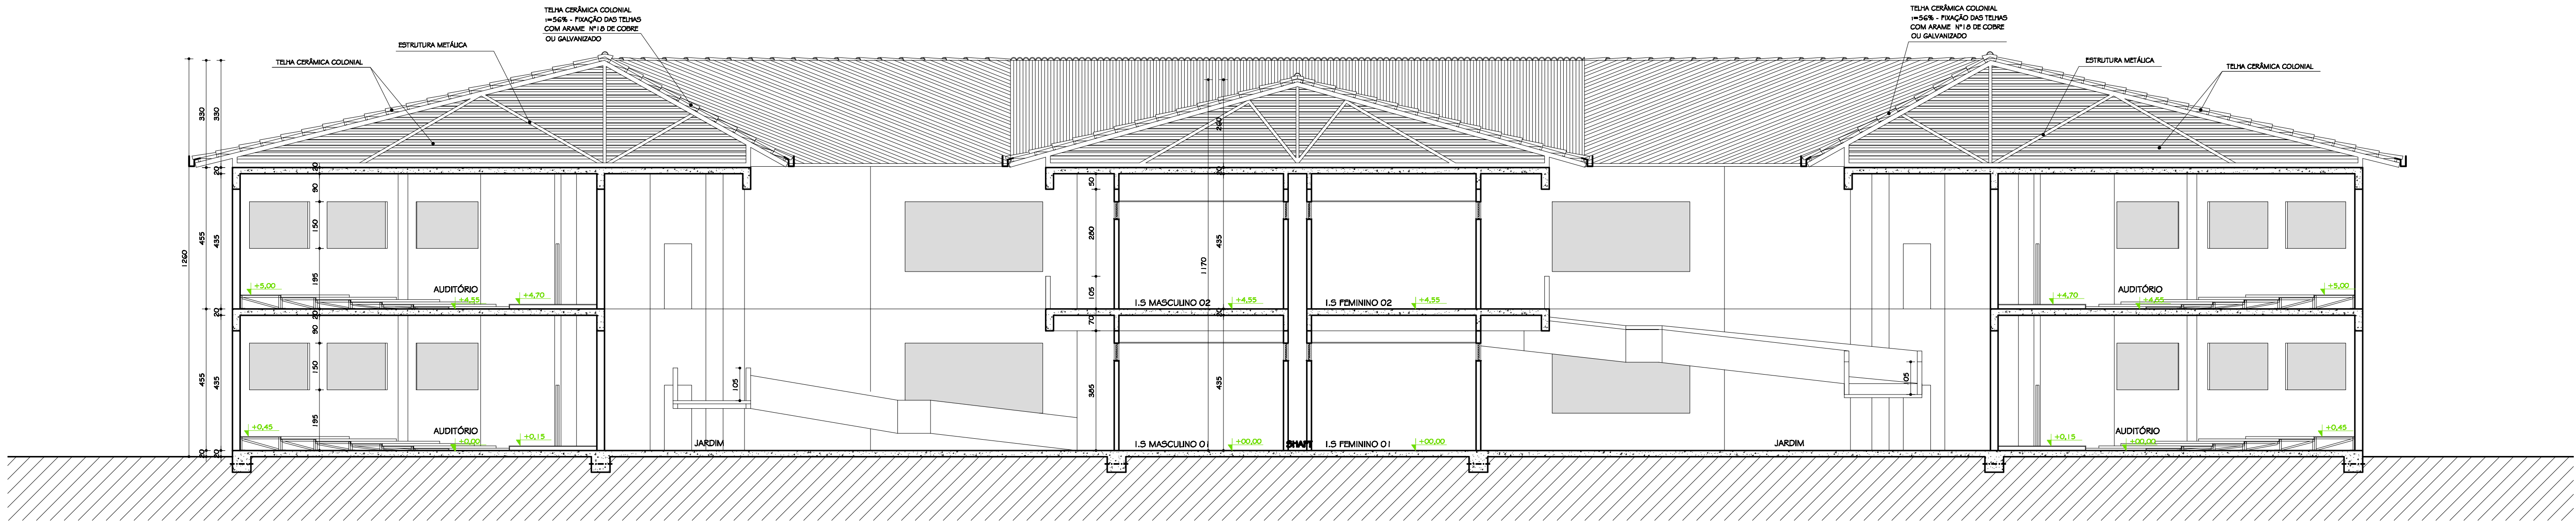

CORTE AA
ESC. 1:75

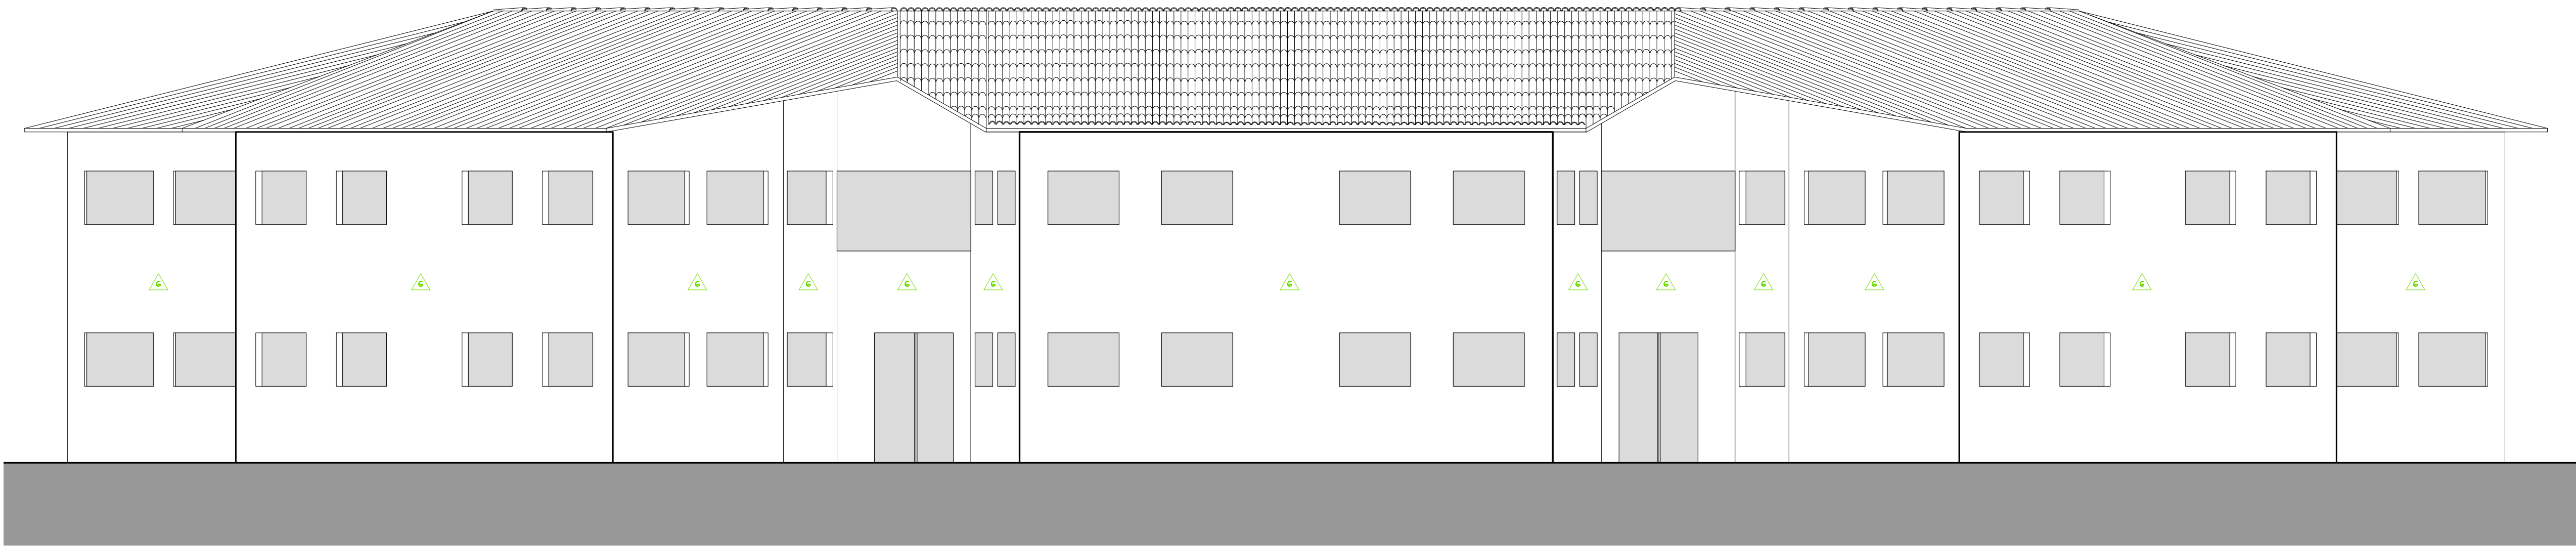

FACHADA A
ESC. 1:75

O	20.08.2009	ARG. CRISTIANE	DETALHAMENTO		
Nº	DATA	RESPONSÁVEL	DESCRIÇÃO DA REVISÃO		
PRÉDIO					
PROJETO ARQUITETÔNICO EXECUTIVO					
OBSERVAÇÕES					
CONFERIR MEDIDAS NA OBRA					
PRÉDIO SALAS AUDITÓRIO					
CAMPUS DIAMANTINA					
RODOVIA MG 567, KM 565, Nº 5000 - ALTO DA JACUBA - DIAMANTINA/MG					
PROPRIETÁRIO:	UNIVERSIDADE FEDERAL DOS VALES DO JACUINHONIA E MUCURI			CNPJ	16.866.315/0001-57
TÍTULO					
CORTE AA / FACHADA A					
AUTOR PROJETO ARQUITETÔNICO / R/I:					
CLÁUDIO DE MELO ROCHA					
CREA 66.457/0 - MG					
DETALHAMENTO:					
TRBC - TOMAZ RIGOTTO ENGENHARIA E CONSTRUÇÕES LTDA					
CREA 27.670 - MG					
VERSÃO:	DATA:	AUTORA:		FOLHA:	
VERSÃO 1	20.08.2009	ARG. CRISTIANE MARTINS			
ARQUIVO: UFVJM_DTA_AUD_ARC08_VO1 F12_R00					
12/20					