


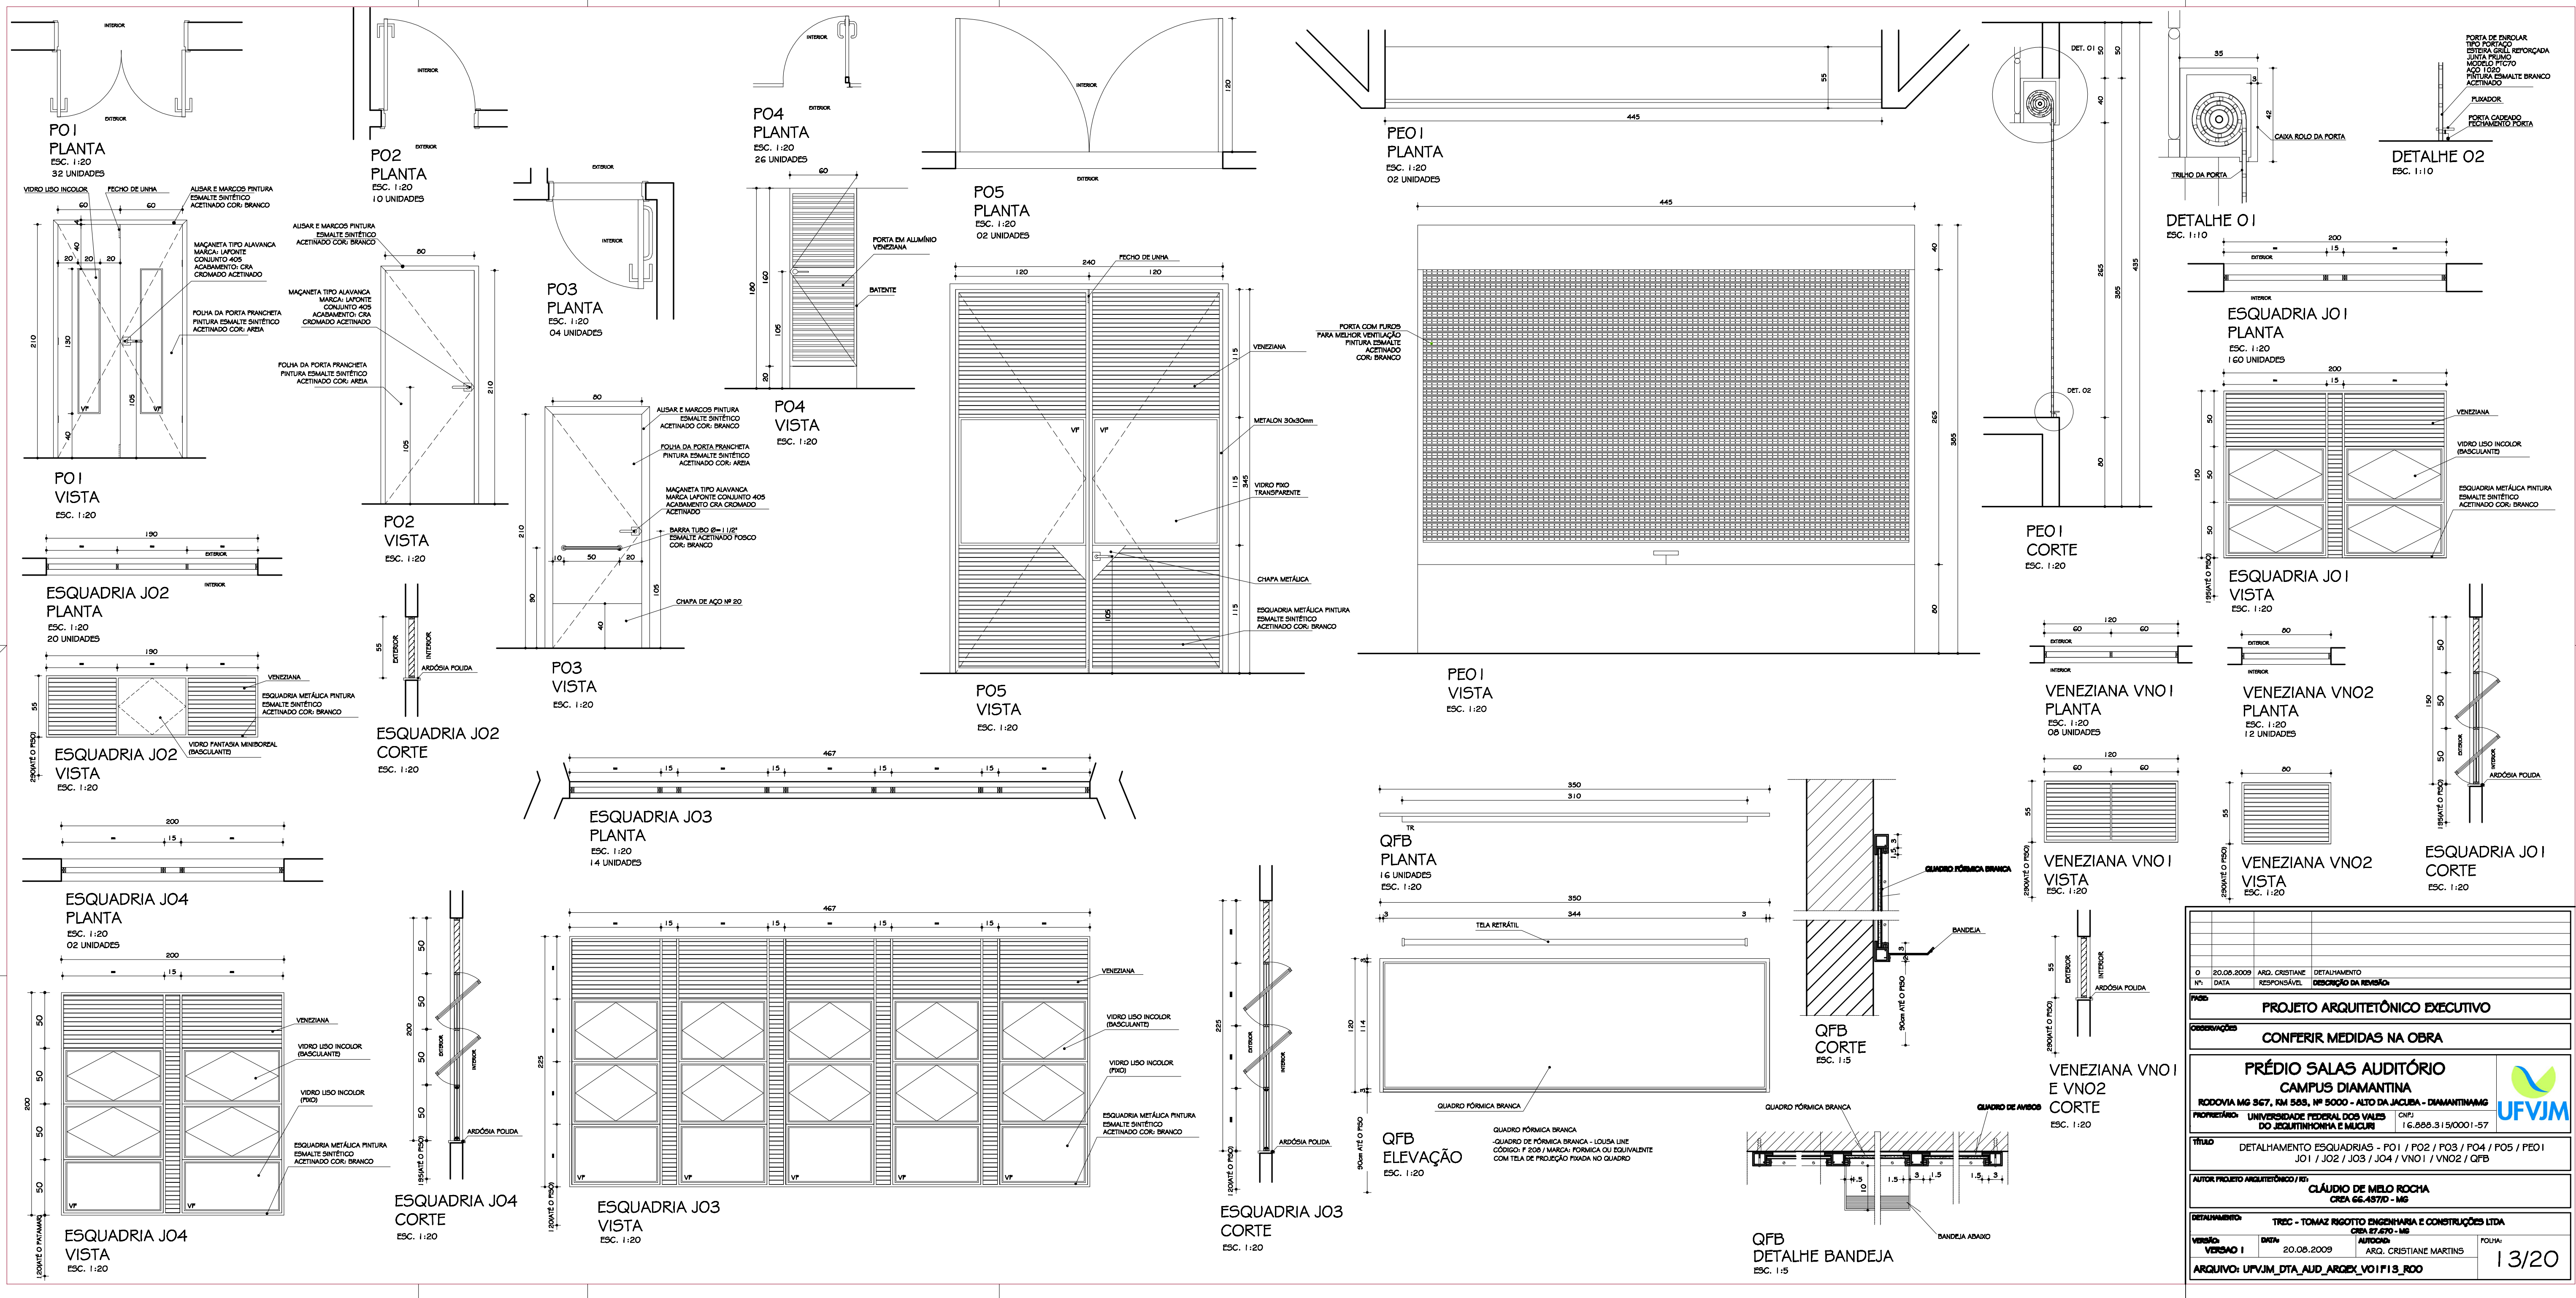

O 20.08.2009			
Nº 1 DATA			
ARG. CRISTIANE			
DETALHAMENTO			
RESPONSÁVEL			
DESCRIÇÃO DA REVISÃO			
PRÉDIO			
PROJETO ARQUITETÔNICO EXECUTIVO			
COORDENAÇÕES			
CONFERIR MEDIDAS NA OBRA			
PRÉDIO SALAS AUDITÓRIO			
CAMPUS DIAMANTINA			
RODOVIA MG 567, KM 569, Nº 5000 - ALTO DA JACUBA - DIAMANTINA/MG			
PROPRIETÁRIO: UNIVERSIDADE FEDERAL DOS VALES DO JACUINHONIA E MUCURI			
CNPJ: 16.866.315/0001-57			
TÍTULO			
DETALHAMENTO ESQUADRIAS - PO1 / PO2 / PO3 / PO4 / PO5 / PEO1 / JO1 / JO2 / JO3 / JO4 / VNO1 / VNO2 / QFB			
AUTOR PROJETO ARQUITETÔNICO / RVI			
CLÁUDIO DE MELO ROCHA			
CREA 66.45710 - MG			
DETALHAMENTO: TRSC - TOMAZ RIGOTTO SINGHARRA E CONSTRUÇÕES LTDA			
CREA 67.890 - MG			
VERSÃO 1			
20.08.2009			
ARQ. CRISTIANE MARTINS			
ARQUIVO: UFVJM_DTA_AUD_ARQEX_VO1_F13_R00			
13/20			