
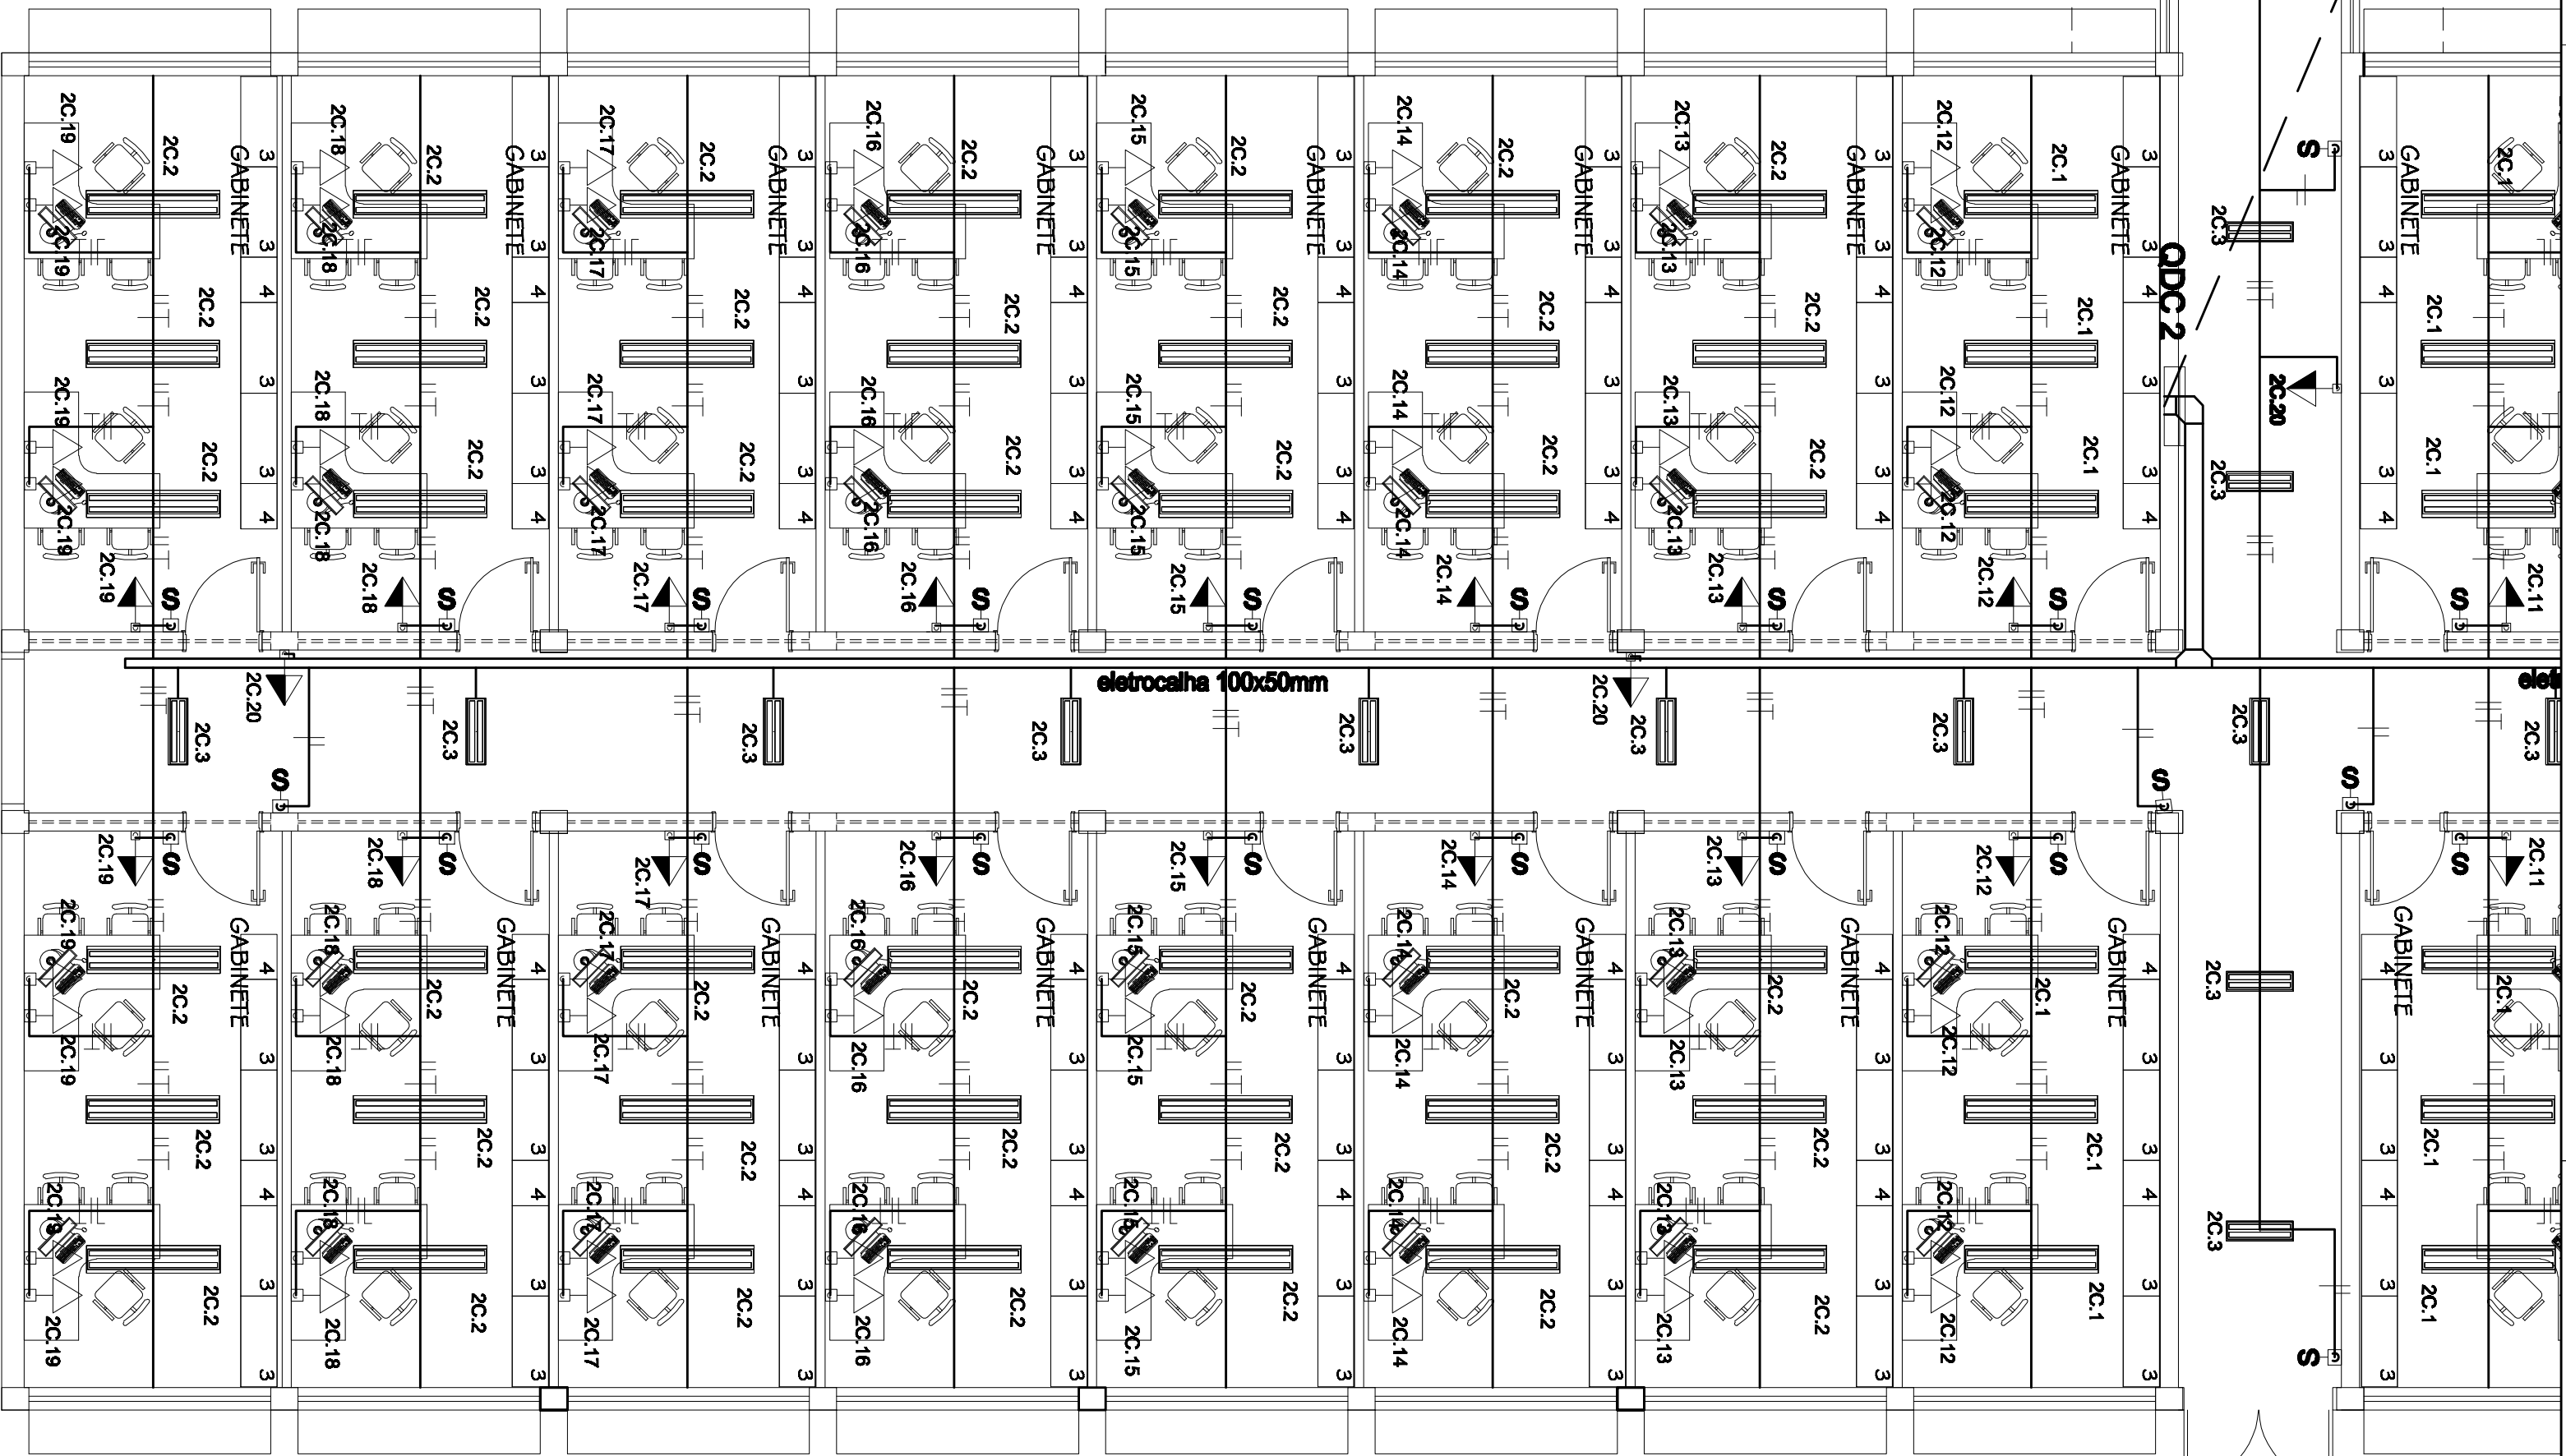
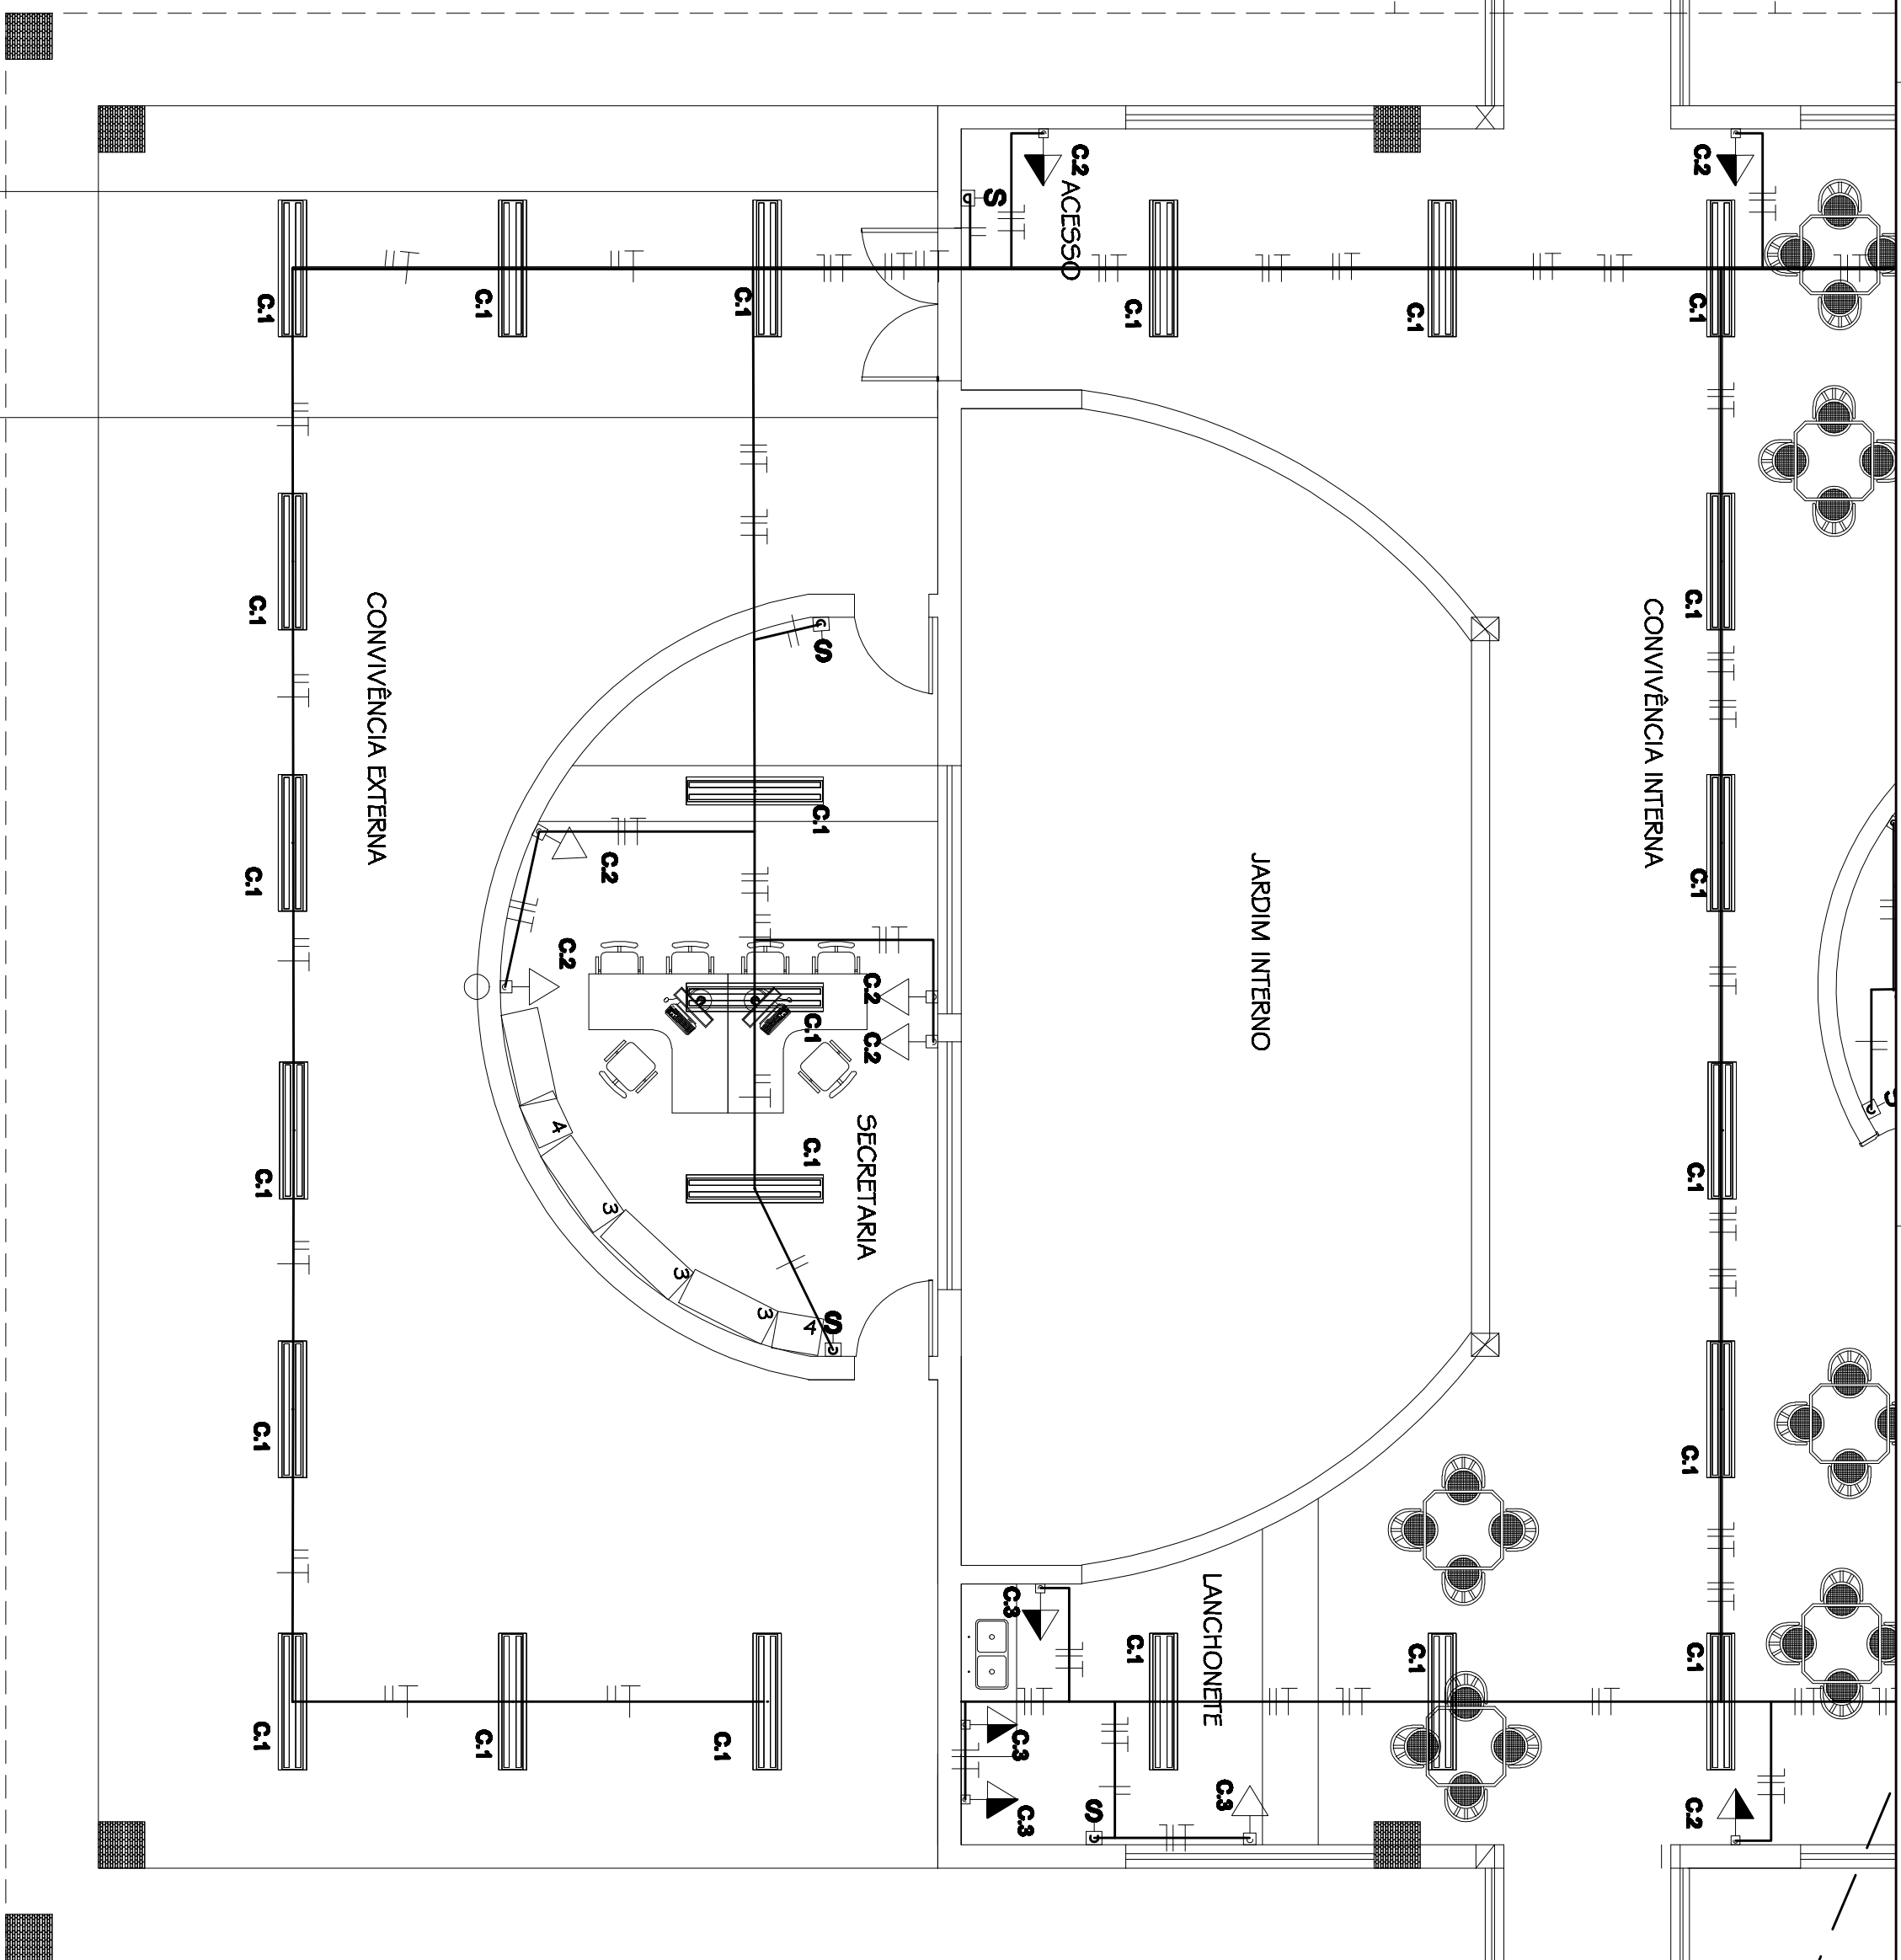


00000000 11:28:11 2

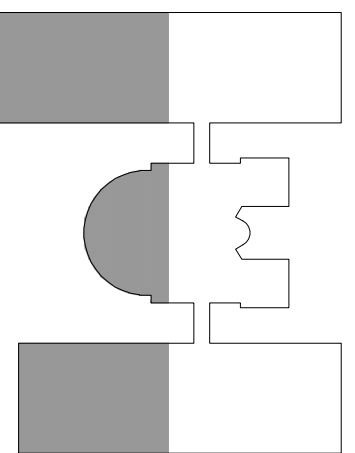


PRÉDIO ENFERMAGEM
CAMPUS DIAMANTINA
RODOVIA MG 367, KM 503, - PO 5000 - AÍTO DA ACQUA - DIAMANTINA/MG
PROPRIETÁRIO: UNIVERSIDADE FEDERAL DOS VALES DO JACUINHONIA E MACAÍRI
CNPJ: 16.883.150/0001-57

TÍTULO: PROJETO ELÉTRICO					
PLANTA GERAL DE ILUMINAÇÃO - PARTE 1					
AUTOR: PROJETO ELÉTRICO / R.T.					
PROJETO	SÔNIO PINSANTINI CREA 13.809-7/MG				
VISUALIZAÇÃO	DATAS:				
VERSÃO 1	01.06.2010	AUTORIZAÇÃO	SÔNIO PINSANTINI		
ASSUNTO: ELÉTRICO - ILUMINAÇÃO		FOLHA:			
		02/03			