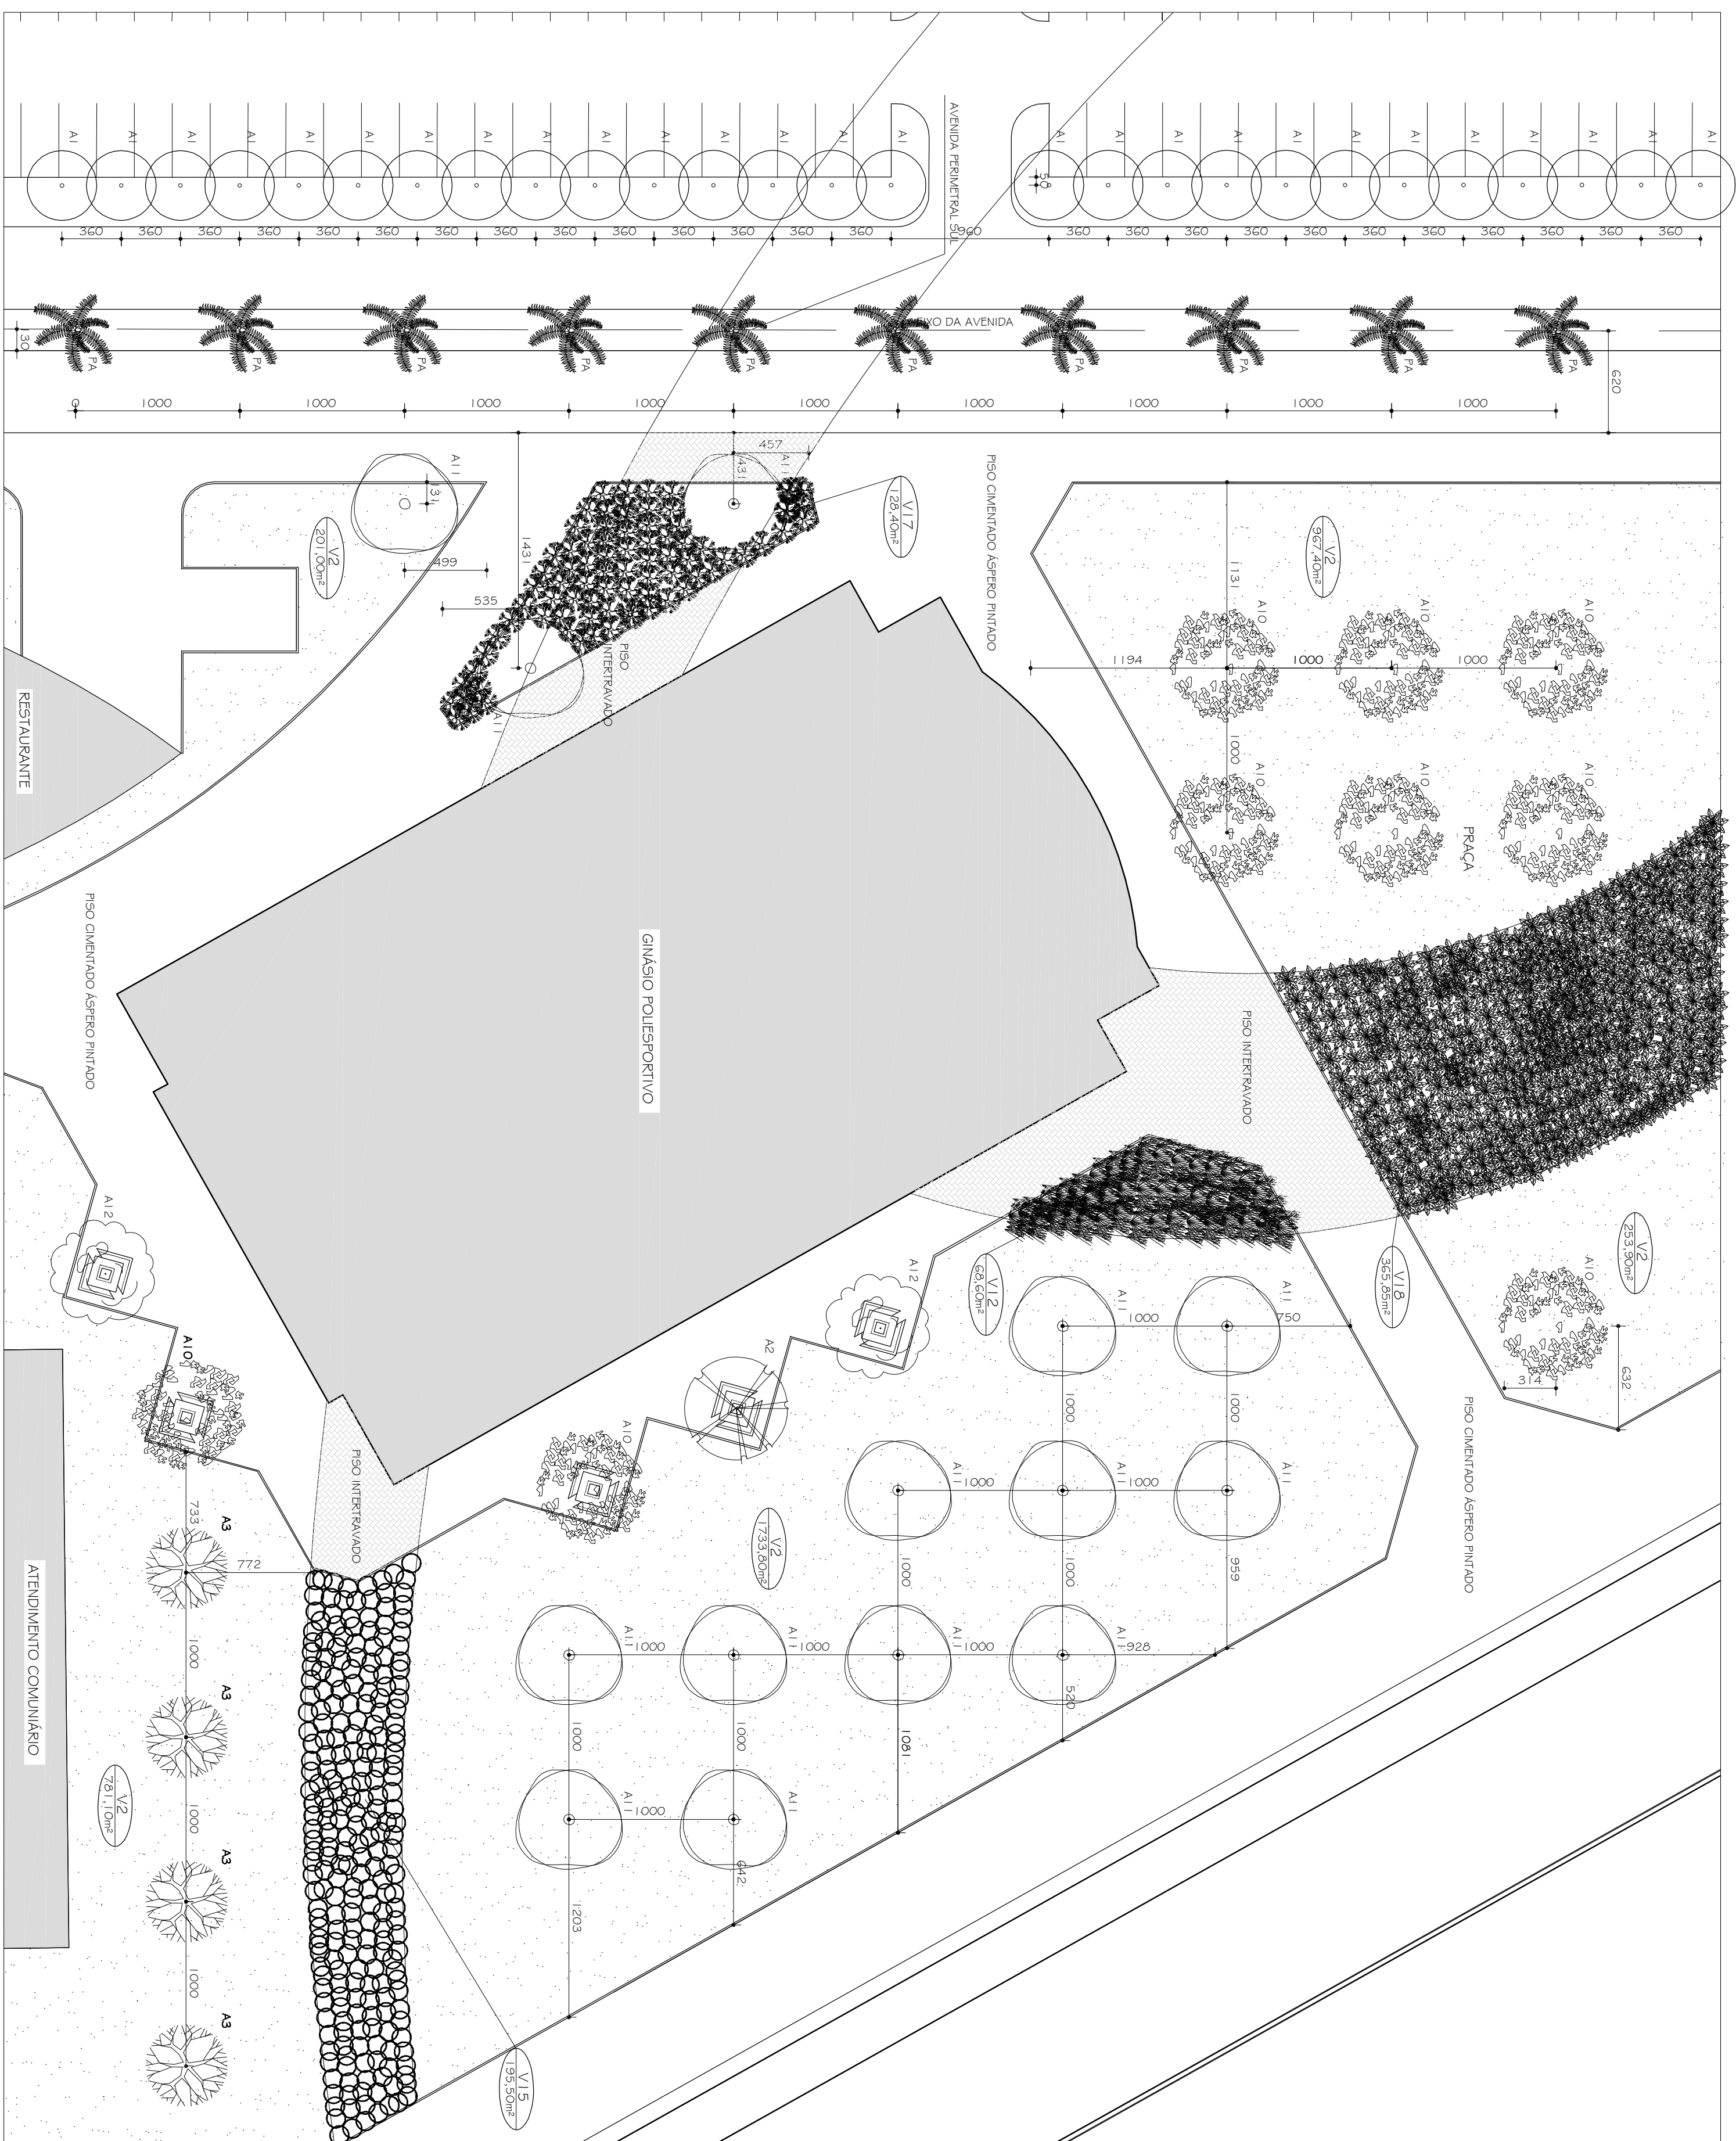
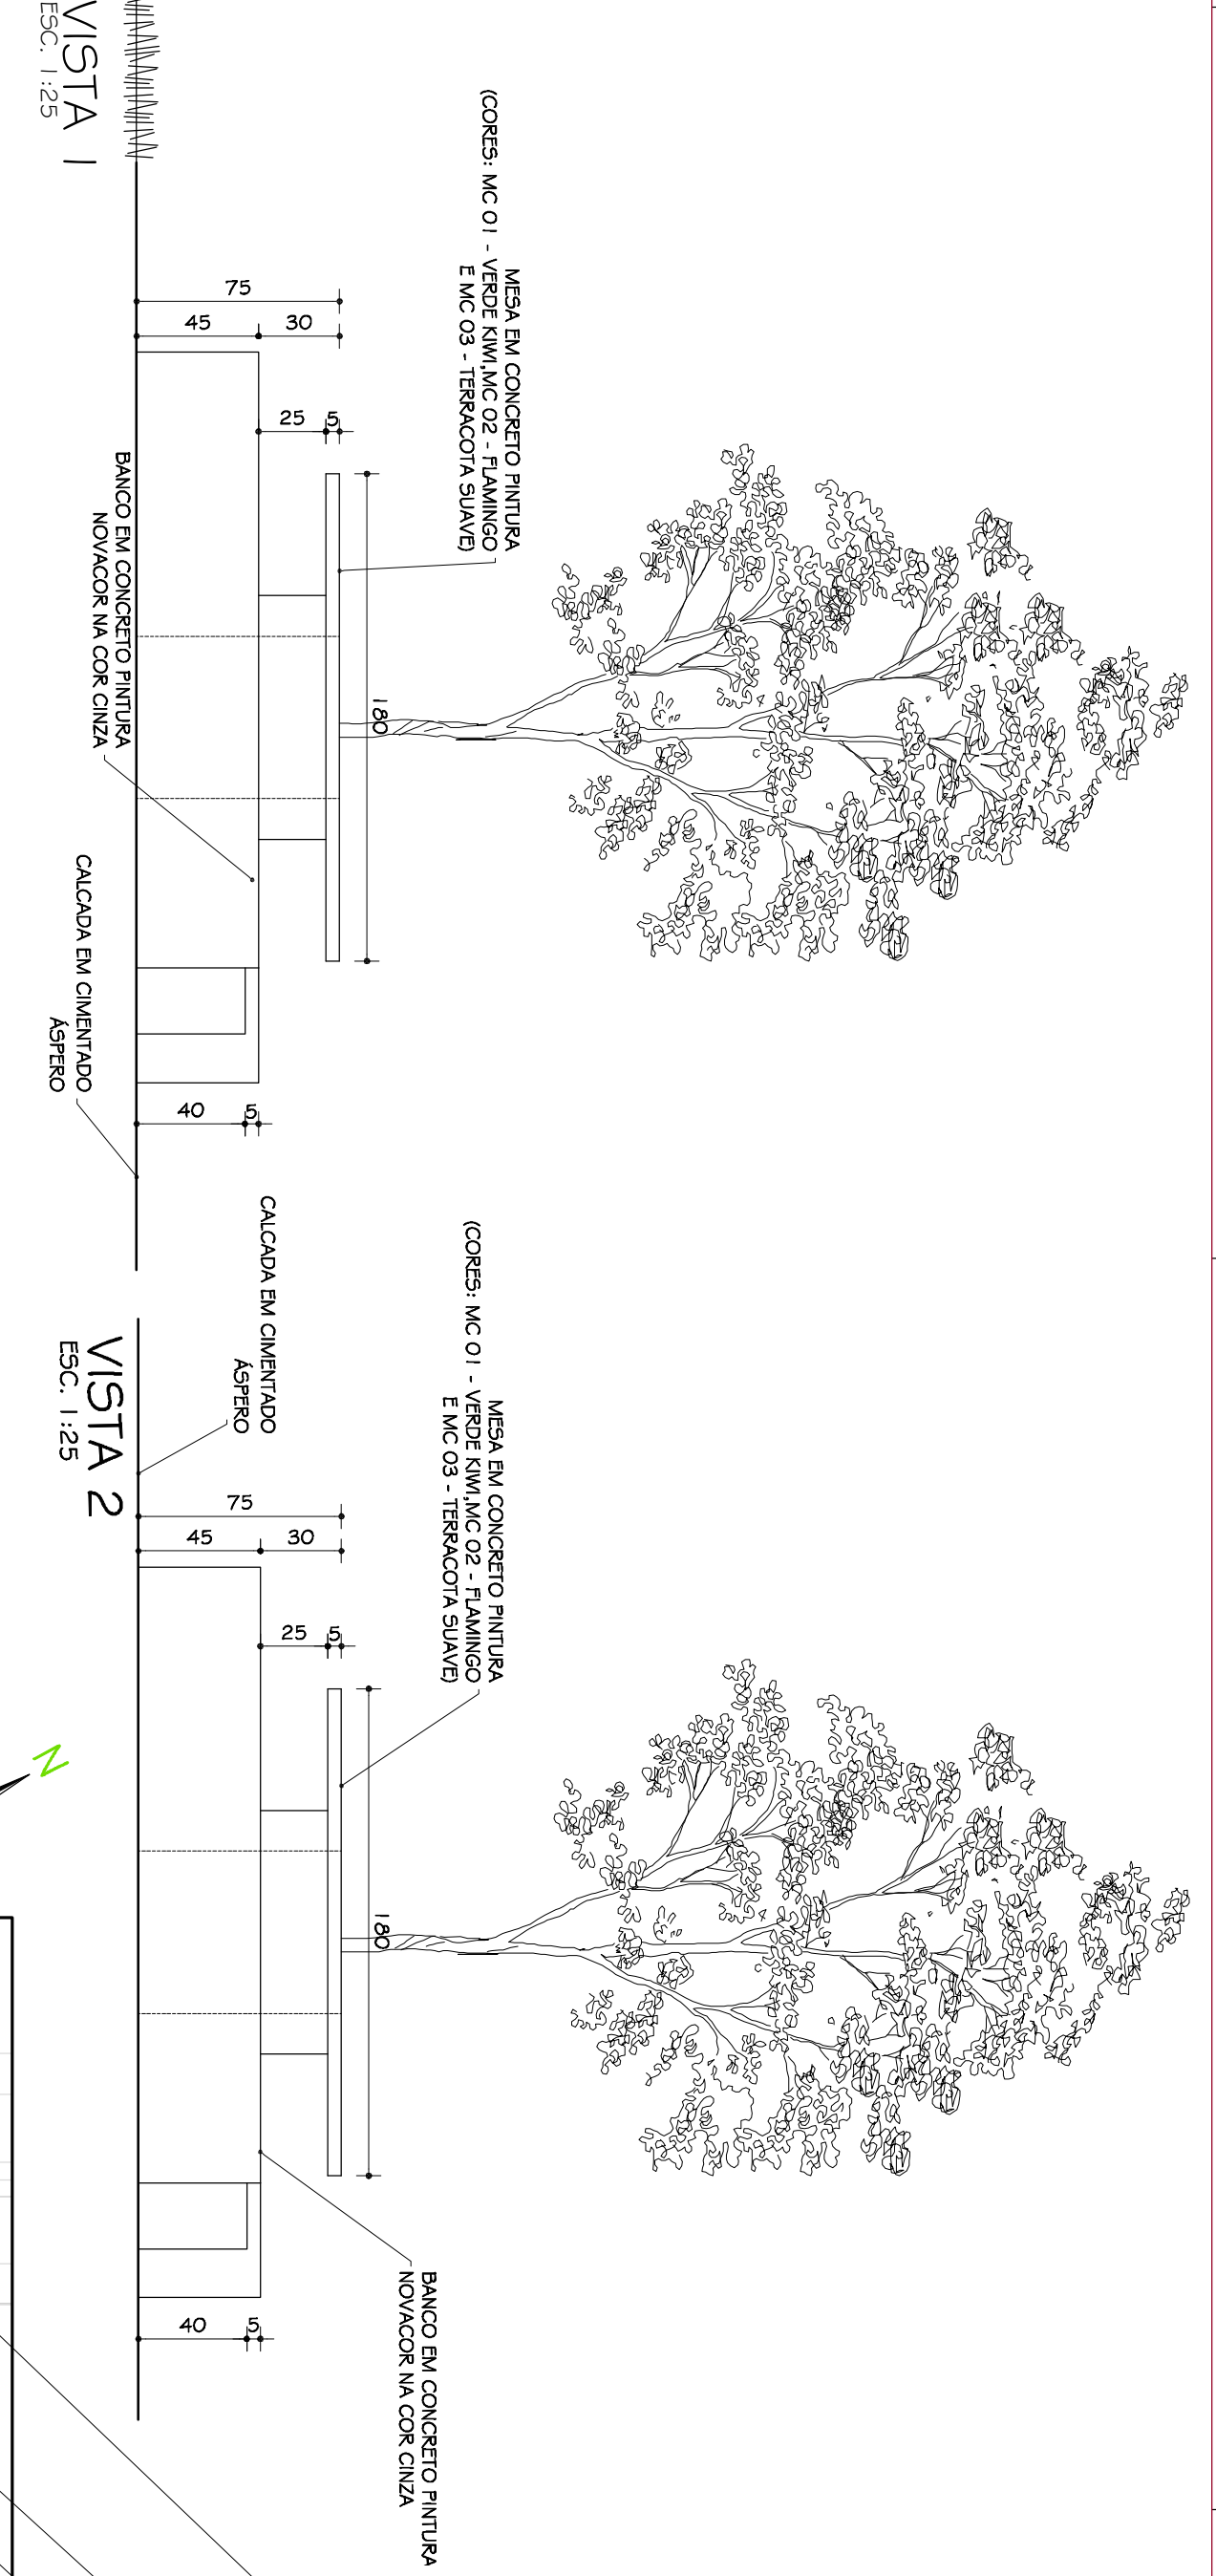



PAISAGISMO - VEGETAÇÃO
ESC. 1:250[illegible]



OBS: AS ESPÉCIES DE PLANTAS ORNAMENTAIS, ÁRVORES E ARBUSTOS, DEPENDEM DA CONFIRMAÇÃO DO PROFESSOR ISRAEL MARINHO PEREIRA

VISA
ESC. 1:25

ESC. 1:25

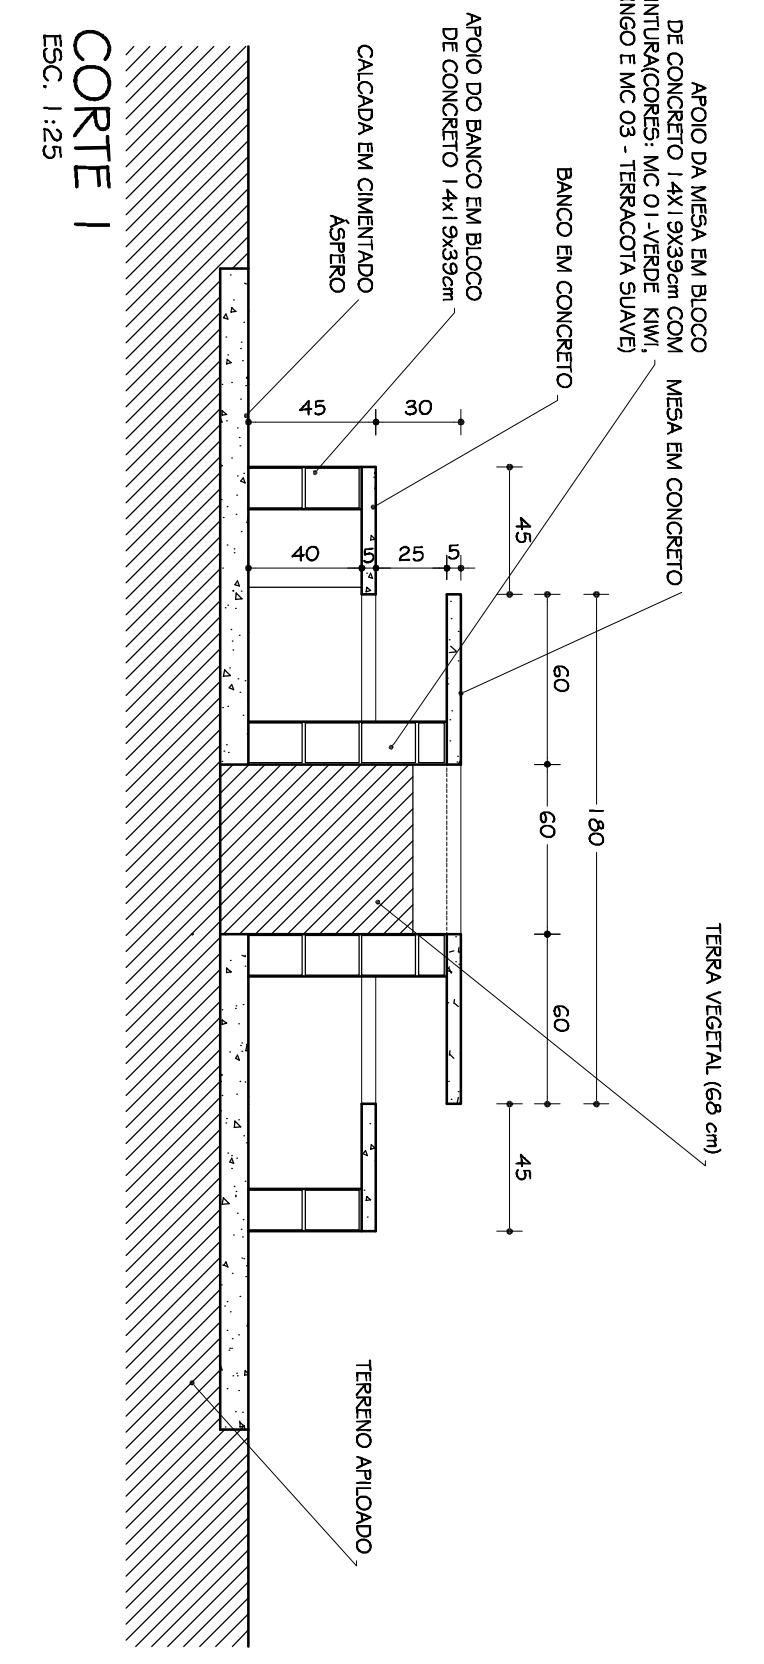

EXC. 1:25

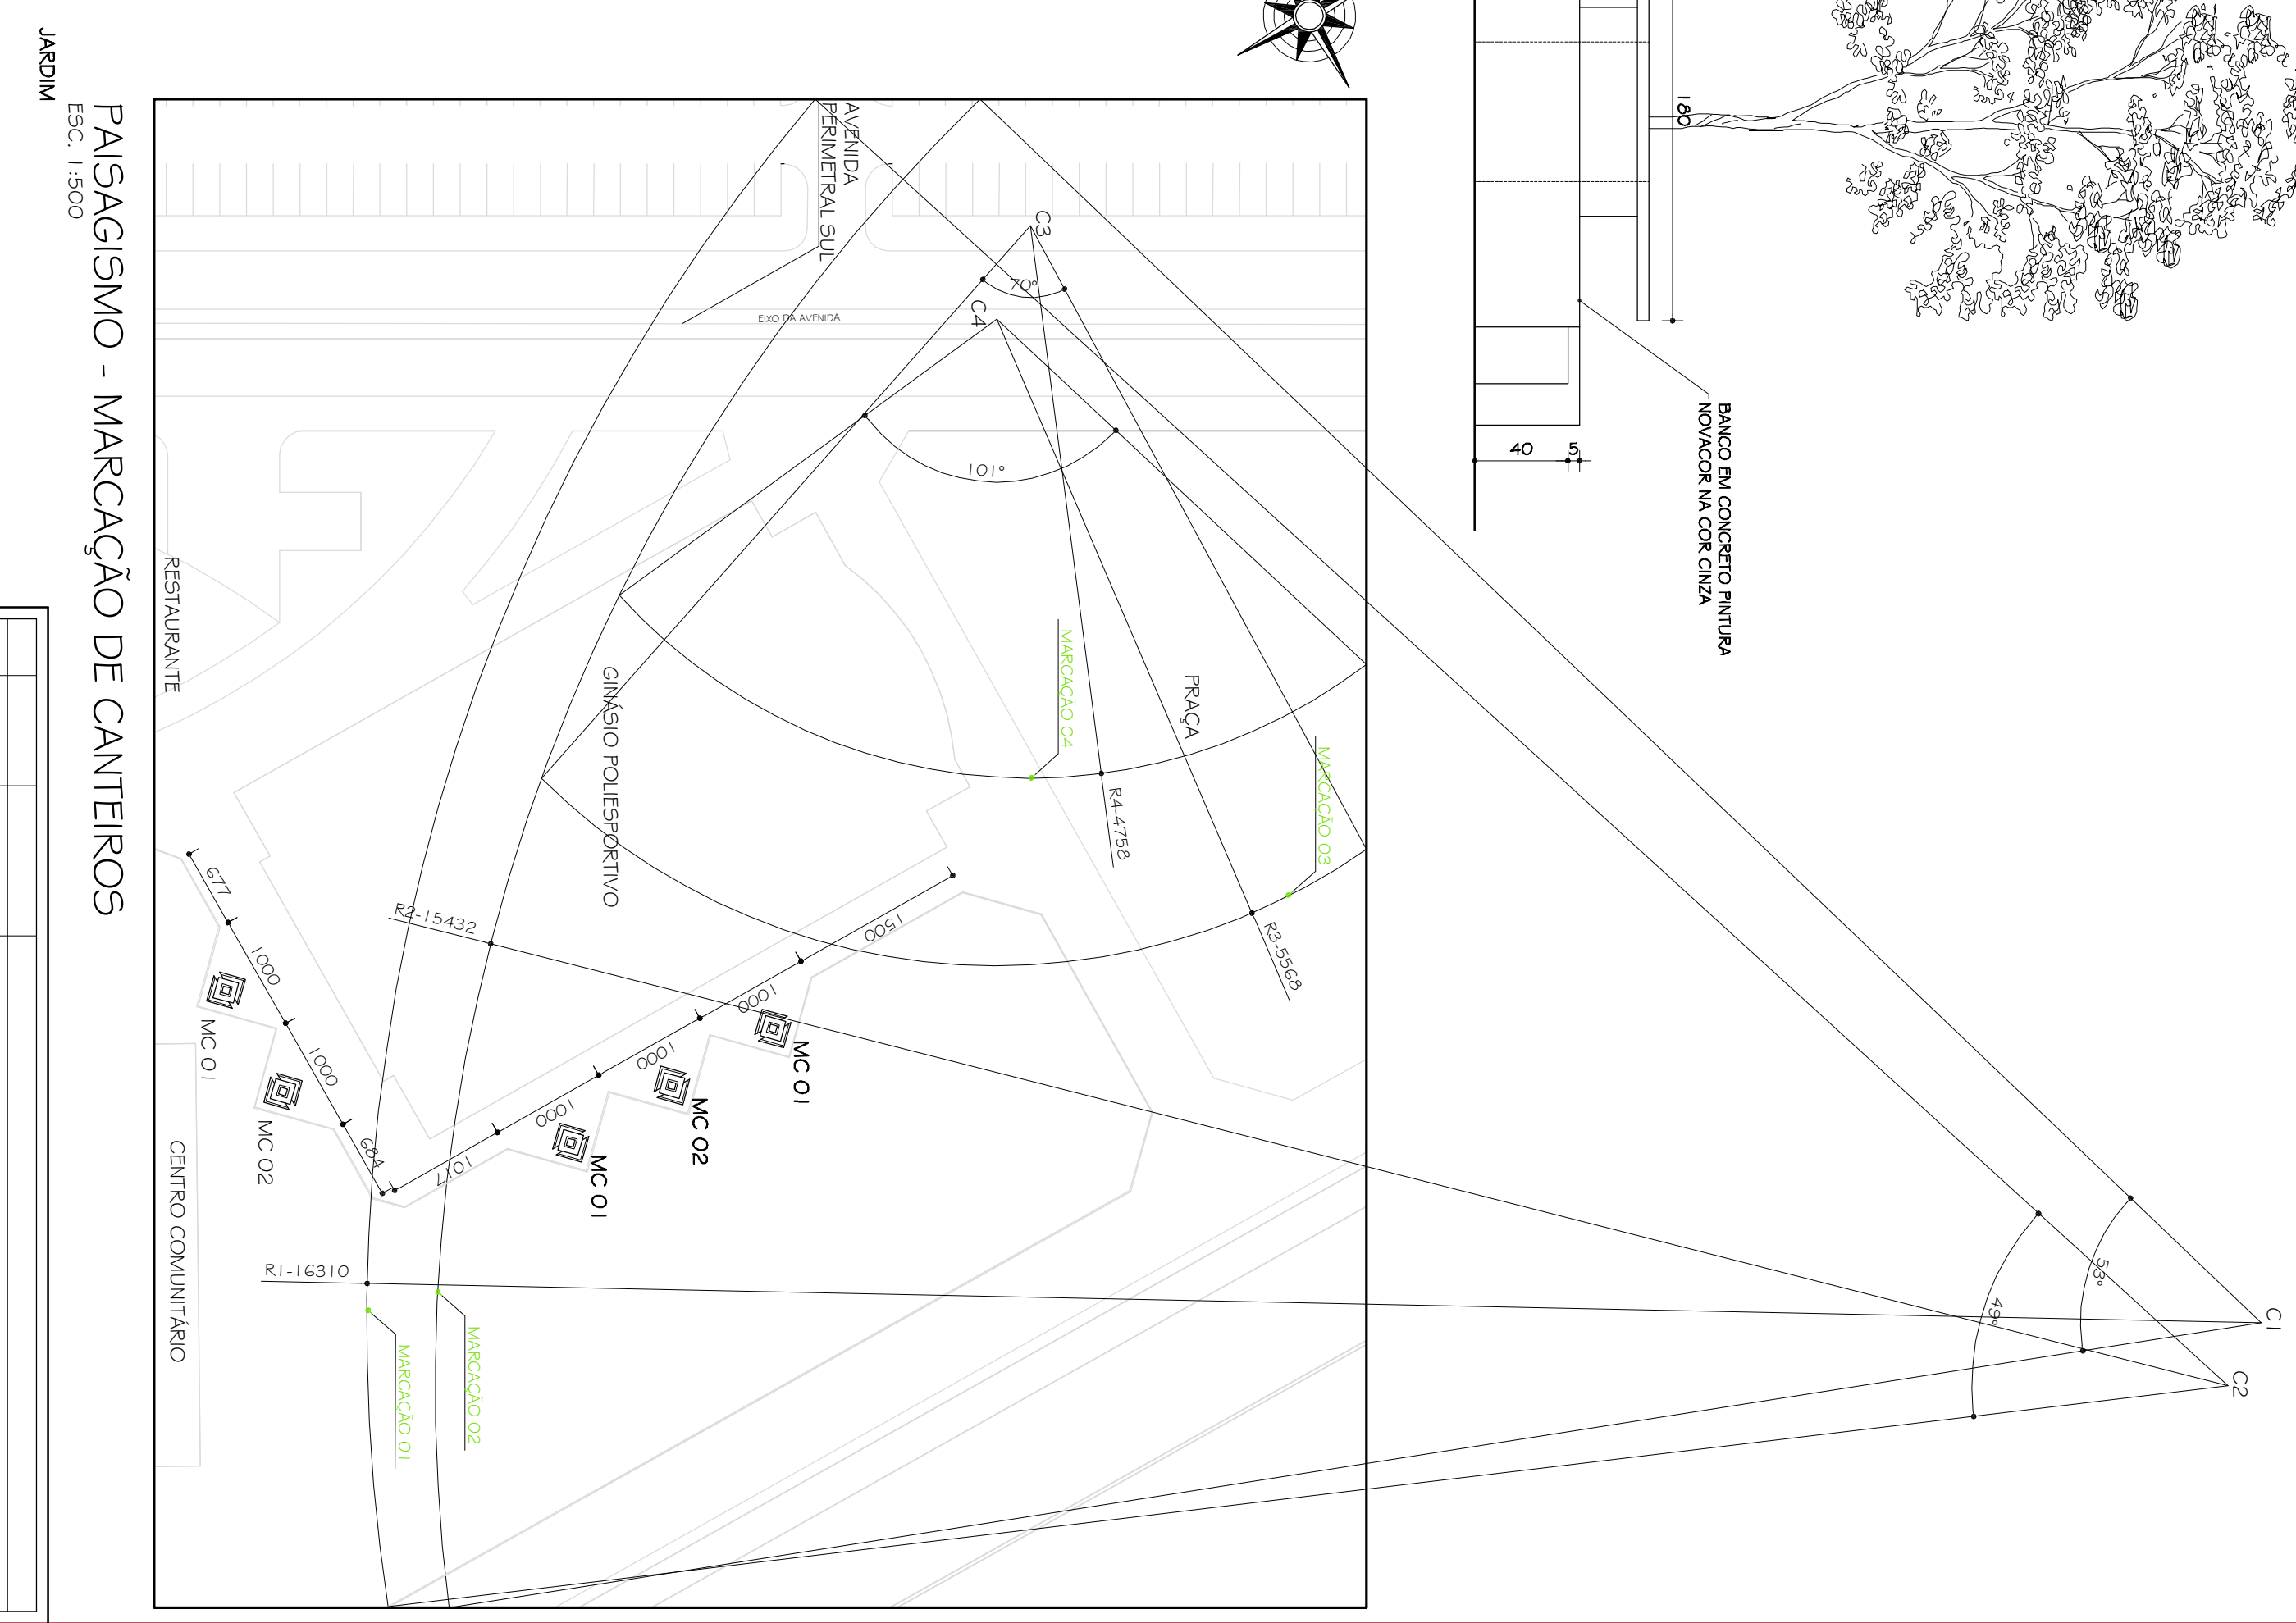PAISAGISMO - MARCAÇÃO DE CANTEIROS
ESC. 1:500[illegible]