
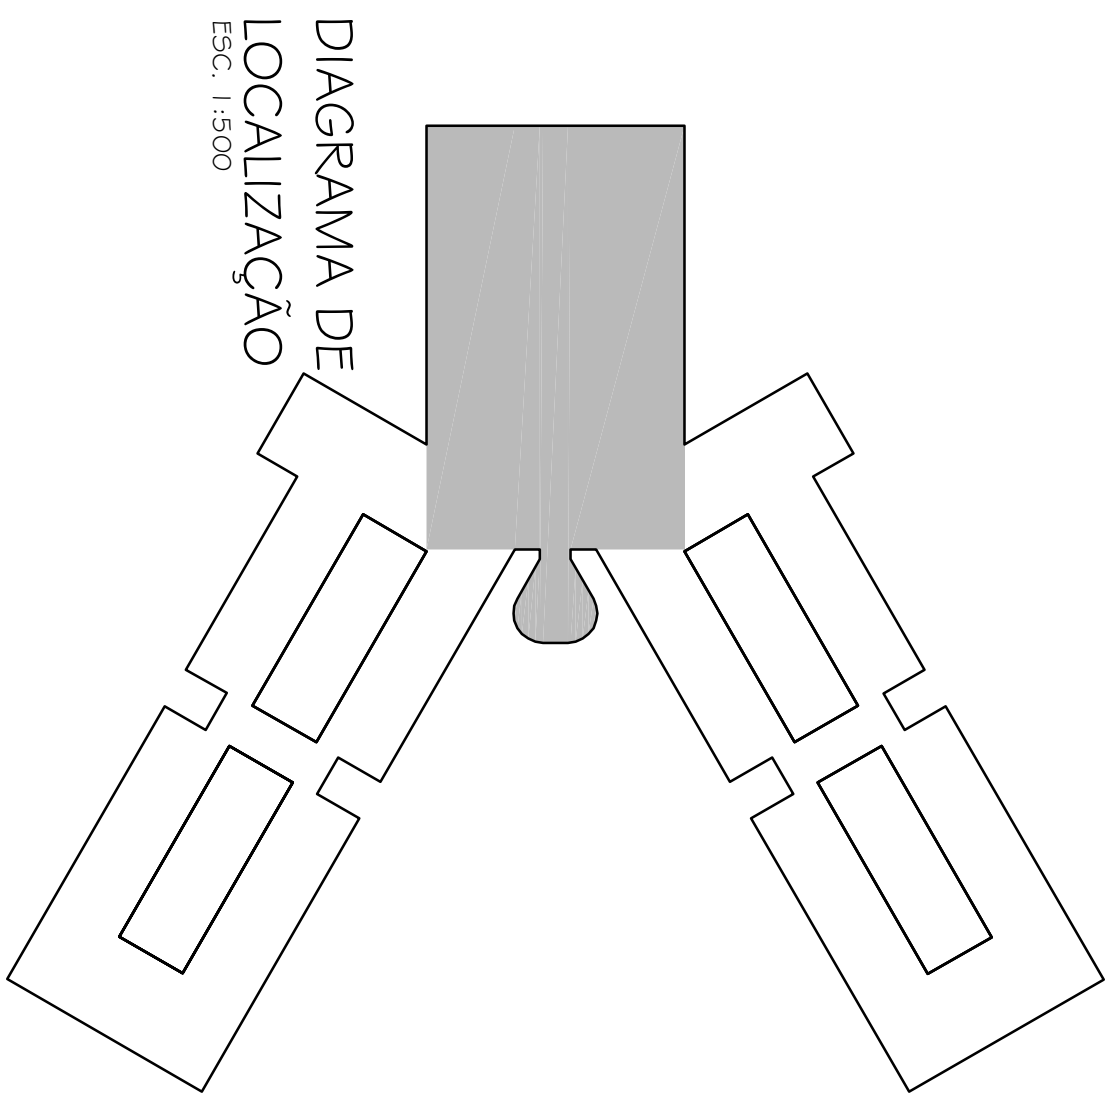


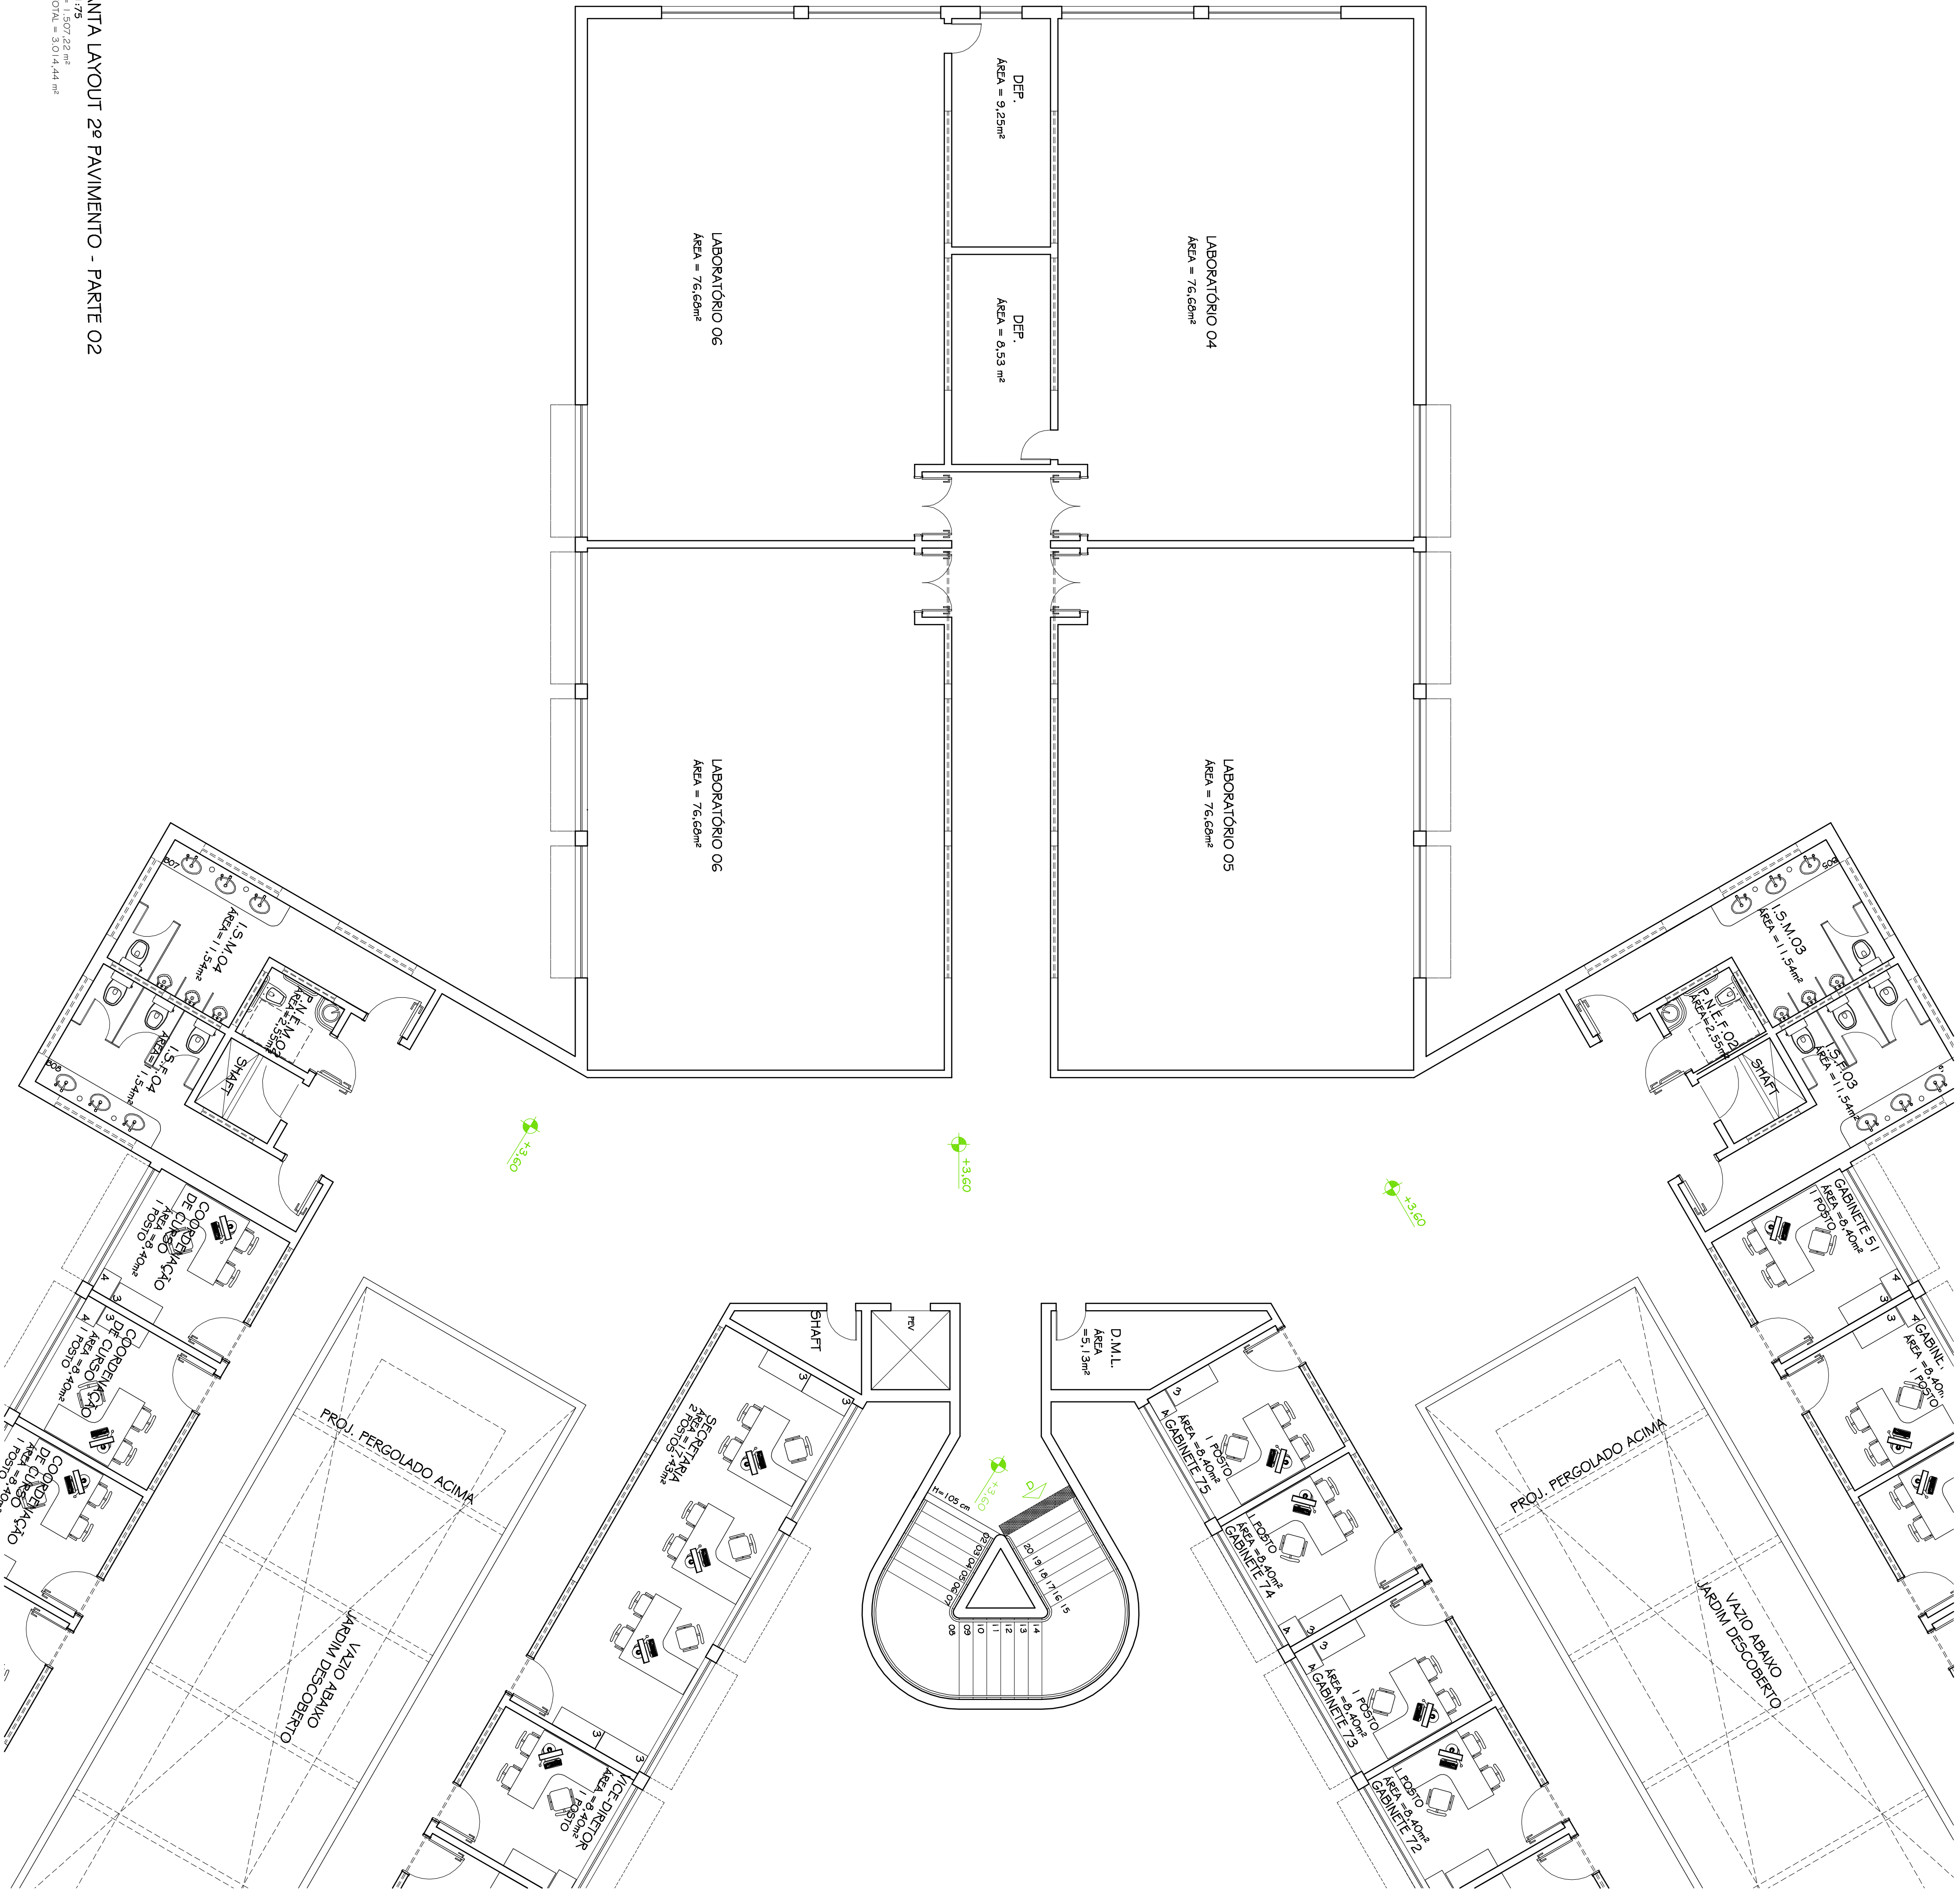

LEGENDA	
GRB	QUADRO DE FÓRMICA BRANCA
TR	TELA RETRÁTIL
1	MESA DO PROFESSOR
2	CARTIRA DO ALUNO
3	ARMÁRIO
4	ARQUIVO DE AÇO
5	BAN. OS ALUNOS

[illegible]