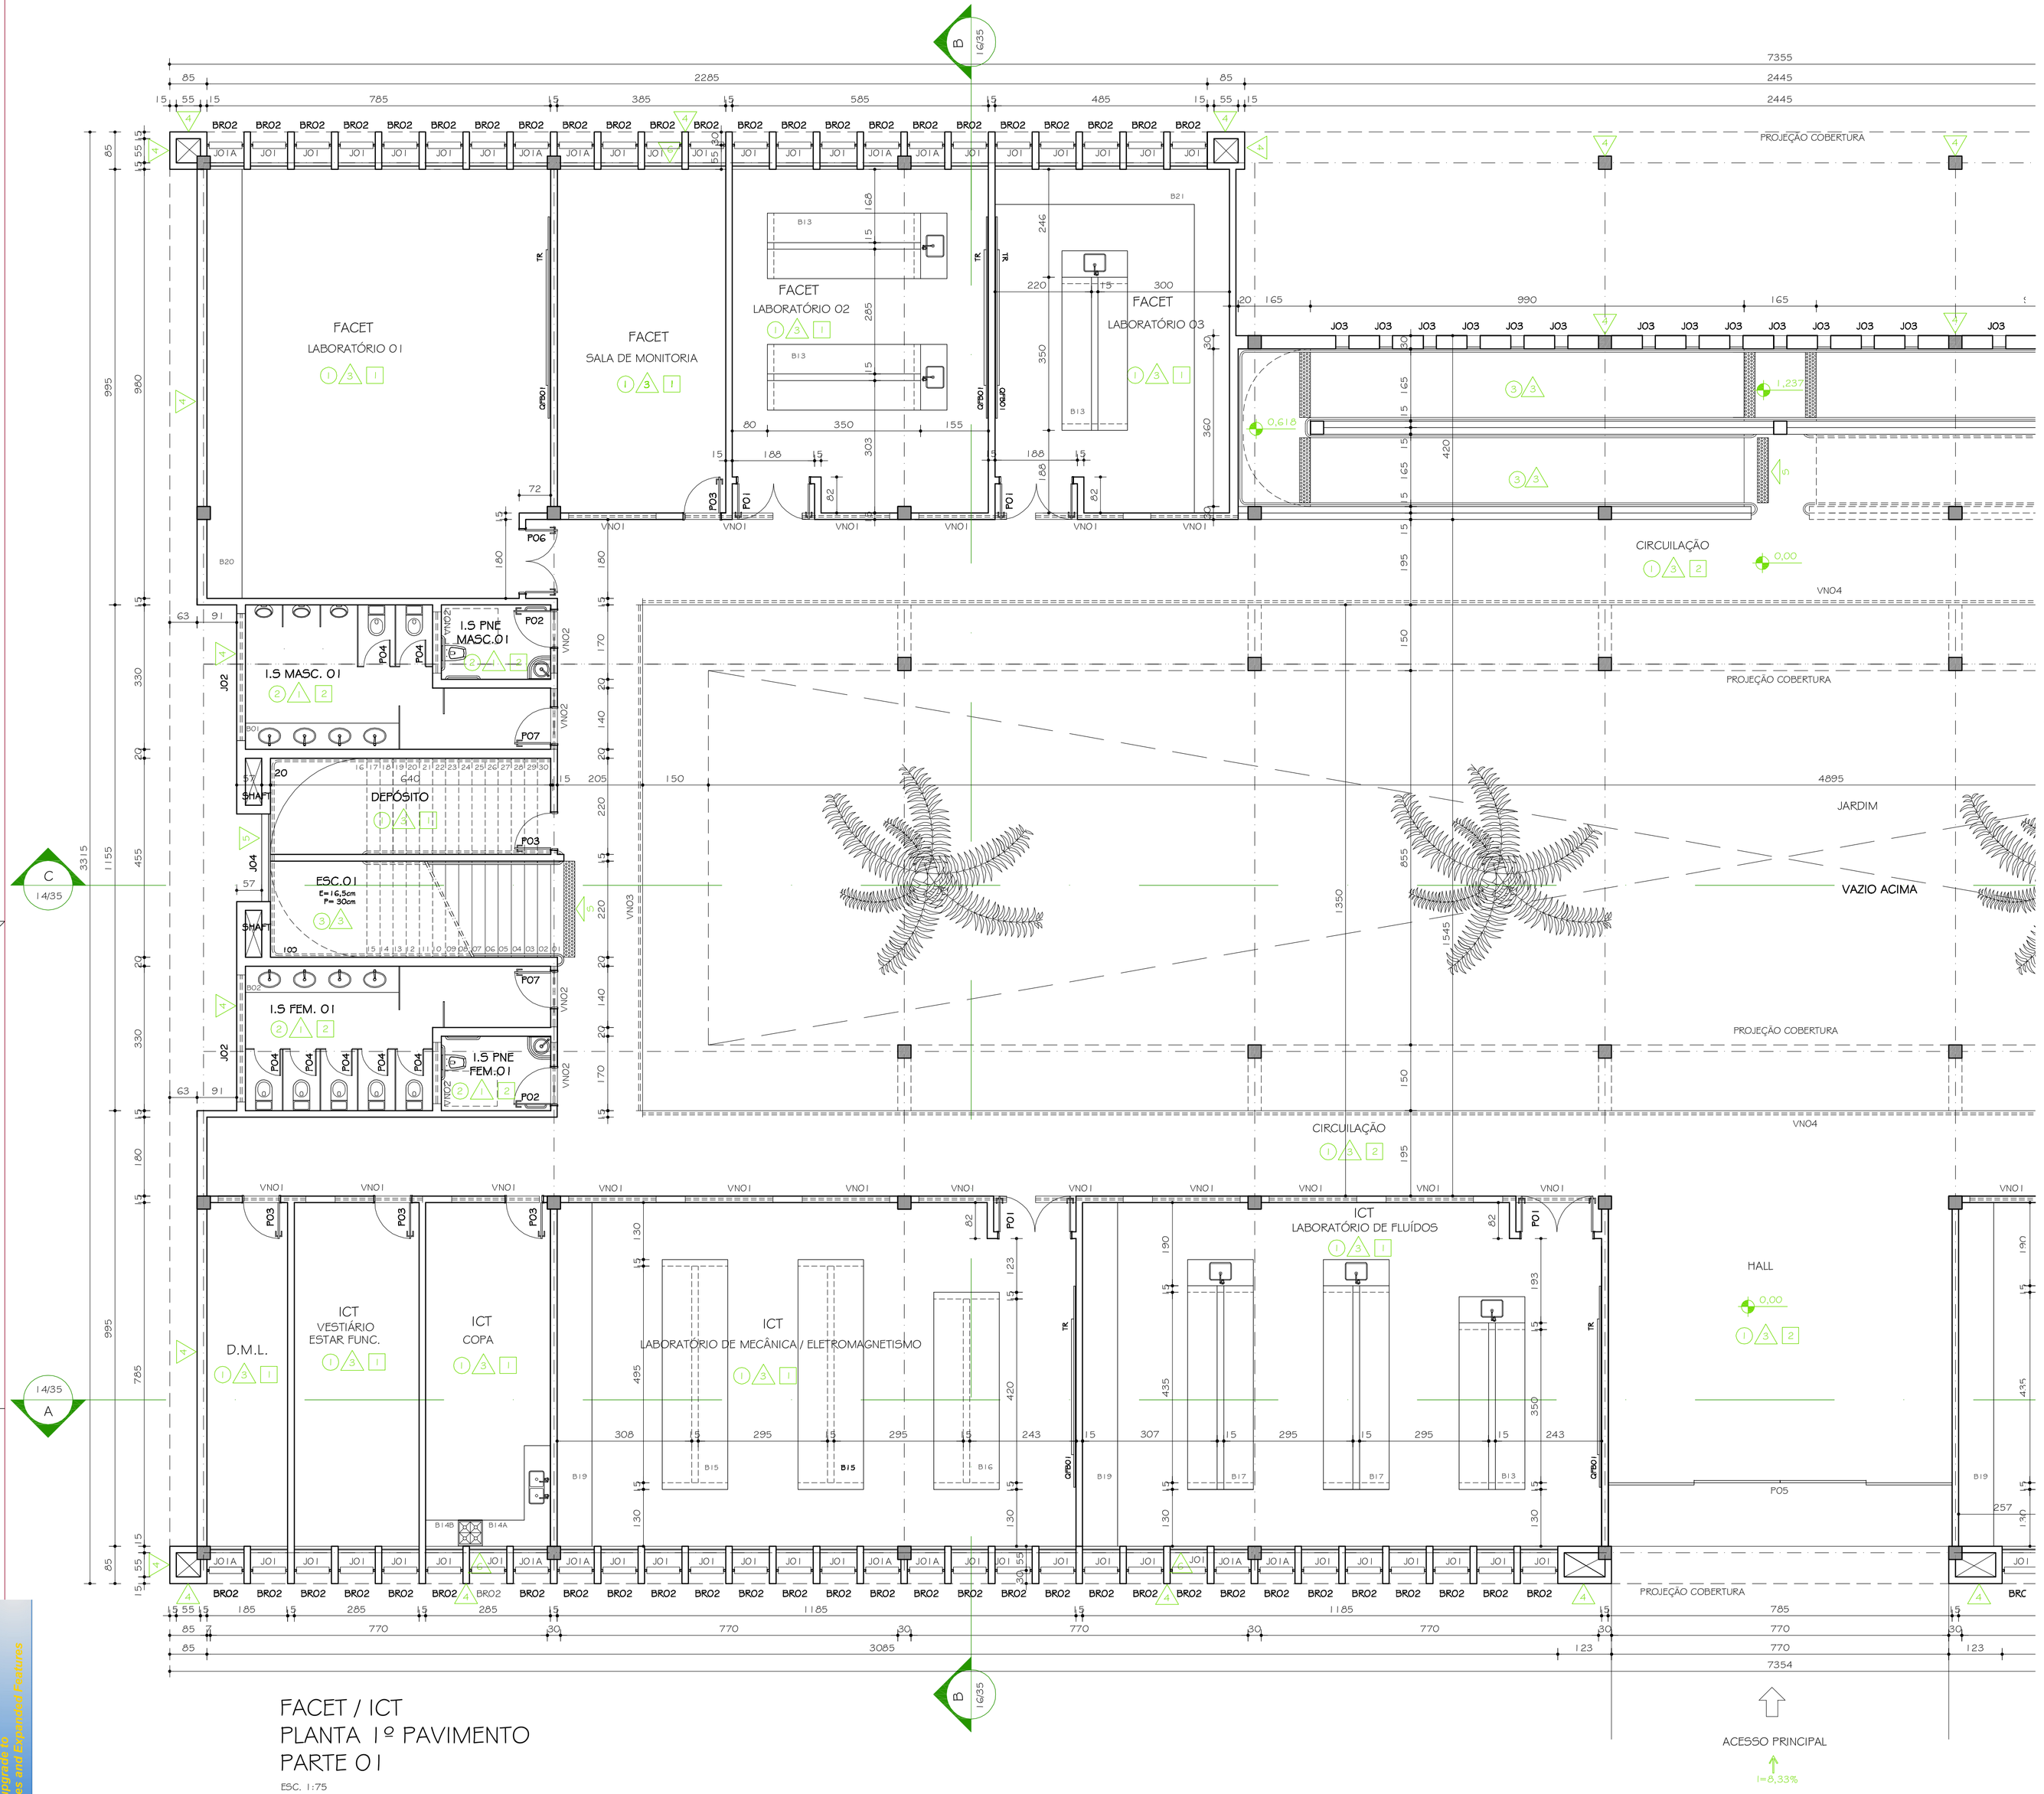


FACET / ICT
PLANTA 1º PAVIMENTO
PARTE 01
ESC. 1:75

## TABELA GERAL REVESTIMENTOS

| | | |
|---|---|---|
| PISOS | 1 | CERÂMICA 30x30 PEI 4 / COR: CINZA CLARO |
| | 2 | CERÂMICA 30x30 PEI 4 / COR: CINZA ESCURO |
| | 3 | CERÂMICA 30x30cm PEI 4 ANTIDERRAPANTE COR: CINZA CLARO COM FILETE EM ARDÓSIA POLIDA esp. 2cm COM FRISO ANTIDERRAPANTE |
| PAREDES | △ | BARRADO CERÂMICO H= VARIÁVEL CERÂMICA 10x10cm<br>REF.: STRUFALDI / LINHA: IBÉRICA (OU EQUIVALENTE)<br>I.5 FEMININO E I5. PNE FEMININO:<br>COR: BRANCO WHITE - PEI 04 - CÓD.:10 95<br>COR: GUINDO - PEI 02 - CÓD.:11 10<br>COR: CATAÑO CLARO - PEI 03 - CÓD.:11 90<br>ACIMA PINTURA TINTA CORAL COR: SEMENTE DE PÉROLA<br>CÓD.: 40YY 75/084 (OU EQUIVALENTE)<br>I.5 MASCULINO E I5. PNE MASCULINO:<br>COR: BRANCO WHITE - PEI 04 - CÓD.:10 95<br>COR: VERDE - PEI 02 - CÓD.:10 60<br>COR: ÁGUA - PEI 03 - CÓD.:11 40<br>ACIMA PINTURA TINTA CORAL COR: SÁLVIA<br>CÓD.: 30GY 75/105 (OU EQUIVALENTE) |
| | 2 | BARRADO AZULEJO H=150cm COR: BRANCA<br>ACIMA PINTURA TINTA ACRÍLICA FOSCA COR: PÉROLA |
| | 3 | PINTURA TINTA ACRÍLICA FOSCA COR: PALHA |
| | 4 | PINTURA TINTA ACRÍLICA FOSCA COR: BRANCO NEVE |
| | 5 | PINTURA TINTA ACRÍLICA FOSCA COR: TERRACOTA SUAVE |
| | 6 | PINTURA TINTA ACRÍLICA FOSCA COR: AMARELO CROMO |
| TETO | 1 | PINTURA TINTA ACRÍLICA FOSCA COR: BRANCO NEVE |
| | 2 | FORRO PVC BRANCO |

OBS.:

01 - TODOS OS GUARDA-CORPOS METÁLICOS E CORRIMÃOS METÁLICOS SERÃO PINTADOS NA COR BRANCO ACETINADO;

02 - NAS PAREDES SERÃO COLOCADOS RODAPÉS DE ARDÓSIA POLIDA COM 10cm DE ALTURA E 2cm DE ESPESSURA;

03 - TODOS AS ESQUADRIAIS TERÃO PEITORIS (H= 1,20m) DE ARDÓSIA POLIDA, E=2 cm, NAS DIMENSÕES DO VÃO E NA ESPESSURA DA PAREDE, COM PINGADEIRA DE 1,5cm PARA CADA LADO;

04 - TODAS AS PORTAS TERÃO SOLEIRA DE ARDÓSIA POLIDA, E= 2 cm, NA DIMENSÃO DO VÃO DA PORTA E NA ESPESSURA DA PAREDE.

05 - TODOS OS LABORATÓRIOS, INSTALAÇÕES SANITÁRIAS, ALMOXARIFADOS E DEPÓSITOS EM GERAL DEVERÃO POSSUIR RALO.

DIAGRAMA DE LOCALIZAÇÃO
ESC. 1:1000

## TABELA GERAL ESQUADRIAS

| | DESCRIÇÃO | MEDIDA | TIPO | QUANTIDADE 1º PAVTO | 2º PAVTO | 3º PAVTO |
|---|---|---|---|---|---|---|
| PORTAS | P01 | 2x(80x210) | ABRIR / MADEIRA | 08 | 02 | 03 |
| | P02 | 80x210 | ABRIR / PNE / MADEIRA | 04 | 04 | 04 |
| | P03 | 60x210 | ABRIR / MADEIRA / VISOR | 08 | 49 | 54 |
| | P04 | 60x160 | ABRIR / BOX / ALUMÍNIO | 14 | 14 | 14 |
| | P05 | 785x415 | CORRER / ALUMÍNIO | 01 | - | - |
| | P06 | 2x(70x210) | ABRIR / MADEIRA | 01 | 01 | 01 |
| | P07 | 80x210 | ABRIR / MADEIRA | 04 | 04 | 04 |
| JANELAS | J01 | 85x295 | BASCULANTE/VEN./ALUMÍNIO | 84 | 120 | - |
| | J01A | 78x295 | BASCULANTE/VEN./ALUMÍNIO | 24 | 34 | 08 |
| | J02 | 290x100 | BASCULANTE/VEN./ALUMÍNIO | 04 | 04 | 04 |
| | J03 | 30x30 | VIDRO FIXO | 76 | 95 | 76 |
| | J04 | 200x200 | BASCULANTE/VEN./ALUMÍNIO | 01 | 01 | - |
| | E01 | 770x295 | BASCULANTE/VEN./ALUMÍNIO | - | - | 18 |
| | E01A | 677x295 | BASCULANTE/VEN./ALUMÍNIO | - | - | 02 |
| | E01B | 582x295 | BASCULANTE/VEN./ALUMÍNIO | - | - | 02 |
| | E02 | 180x415 | BASCULANTE/VEN./ALUMÍNIO | - | - | 03 |
| VENEZIANAS | VN01 | 200x115 | VENEZIANA / ALUMÍNIO | 33 | 60 | 64 |
| | VN02 | 140x115 | VENEZIANA / ALUMÍNIO | 12 | 12 | 12 |
| | VN03 | 1155x115 | VENEZIANA / ALUMÍNIO | 02 | 02 | 02 |
| | VN04 | 5195x115 | VENEZIANA / ALUMÍNIO | 02 | 01 | - |
| | VN05 | 770x15 | VENEZIANA / ALUMÍNIO | - | - | 05 |
| | VN05A | 580x115 | VENEZIANA / ALUMÍNIO | - | - | 02 |
| BRISES | BR01 | 770x295 | BRISE ALUMÍNIO | - | - | 18 |
| | BR02 | 85x295 | BRISE ALUMÍNIO | 108 | 148 | - |
| | BR03 | 677x295 | BRISE ALUMÍNIO | - | - | 02 |
| | BR04 | 582x295 | BRISE ALUMÍNIO | - | - | 02 |

OBS: REVISÃO DA CAIXA D'AGUA CONFORME DETERMINAÇÃO IEPHA.
REFERÊNCIA DE NÍVEL (RN) 0,00 = +1390,00

| Nº: | DATA | RESPONSÁVEL | DESCRIÇÃO DA REVISÃO: |
|---|---|---|---|

FASE: PROJETO ARQUITETÔNICO EXECUTIVO

OBSERVAÇÕES: CONFERIR MEDIDAS NA OBRA

ENGENHARIAS - FACET / ICT
CAMPUS DIAMANTINA
RODOVIA MG 367, KM 583, Nº 5000 - ALTO DA JACUBA - DIAMANTINA/MG

PROPRIETÁRIO: UNIVERSIDADE FEDERAL DOS VALES DO JEQUITINHONHA E MUCURI — CNPJ 16.888.315/0001-57

TÍTULO: PLANTA 1º PAVIMENTO - PARTE 01

AUTOR PROJETO ARQUITETÔNICO / RT: SEBASTIÃO DE OLIVEIRA LOPES, CREA 66.437/D - MG

DETALHAMENTO: TREC - TOMAZ RIGOTTO ENGENHARIA E CONSTRUÇÕES LTDA, CREA 27.670 - MG

VERSÃO: VERSAO 1 — DATA: 14.10.2010 — FOLHA: 02/40

ARQUIVO: UFVJM_DTA_ENG_ARQEX_V01F02-07_R02

Your complimentary use period has ended. Thank you for using PDF Complete.
Click Here to upgrade to Unlimited Pages and Expanded Features