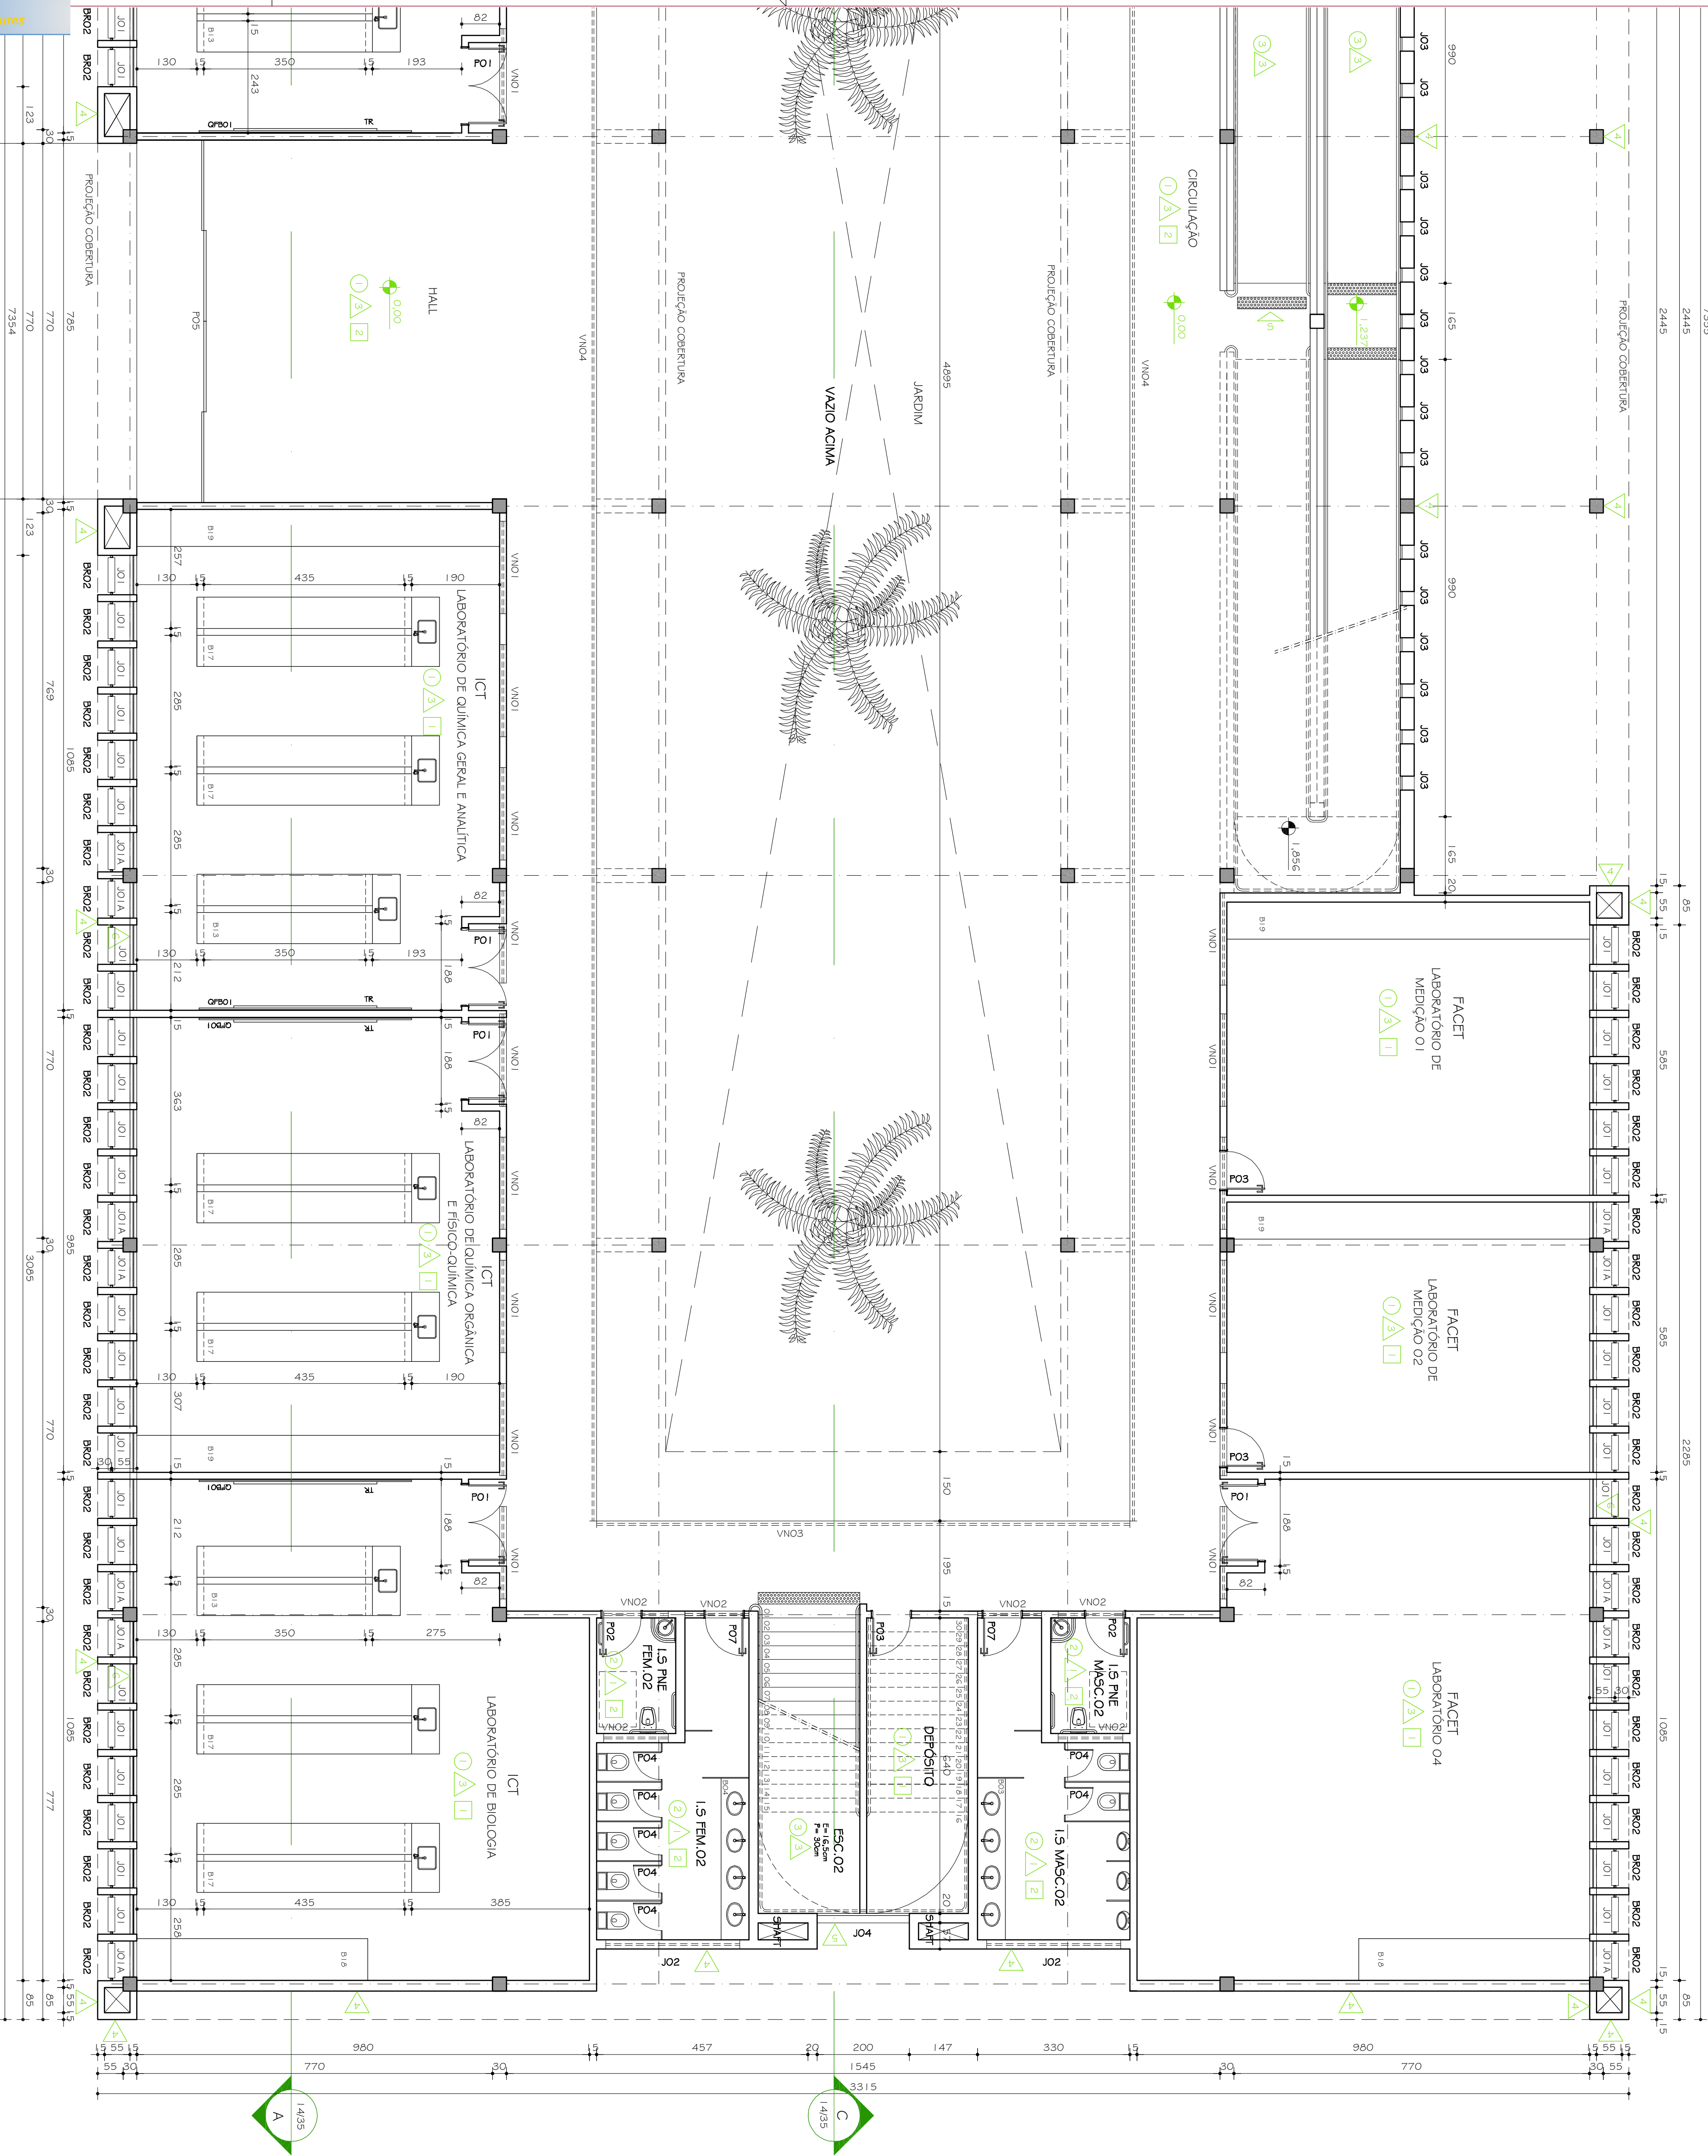


DIAGRAMA DE LOCALIZAÇÃO

ESC. 1:1.000

OBS: REVISÃO DA CAIXA D'ÁGUA CONFORME DETERMINAÇÃO IEPHA.

OBS: VER TABELA DE ESQUADRIA FOLHA 02/35
VER TABELA DE REVESTIMENTO FOLHA 02/35
VER OBSERVAÇÕES FOLHA 02/35

REFERÊNCIA DE NÍVEL (RN) 0,00 = +1390,00

OBSERVAÇÕES		CONFERIR MEDIDAS NA OBRA	
FASE:		PROJETO ARQUITETÔNICO EXECUTIVO	
Nº:		RESPONSÁVEL:	
DATA:		DESCRIÇÃO DA REVISÃO:	
FOLHA:		TÍTULO	
VERSÃO:		PLANTA 1º PAVIMENTO - PARTE 02	
ARQUIVO:		UFGM	