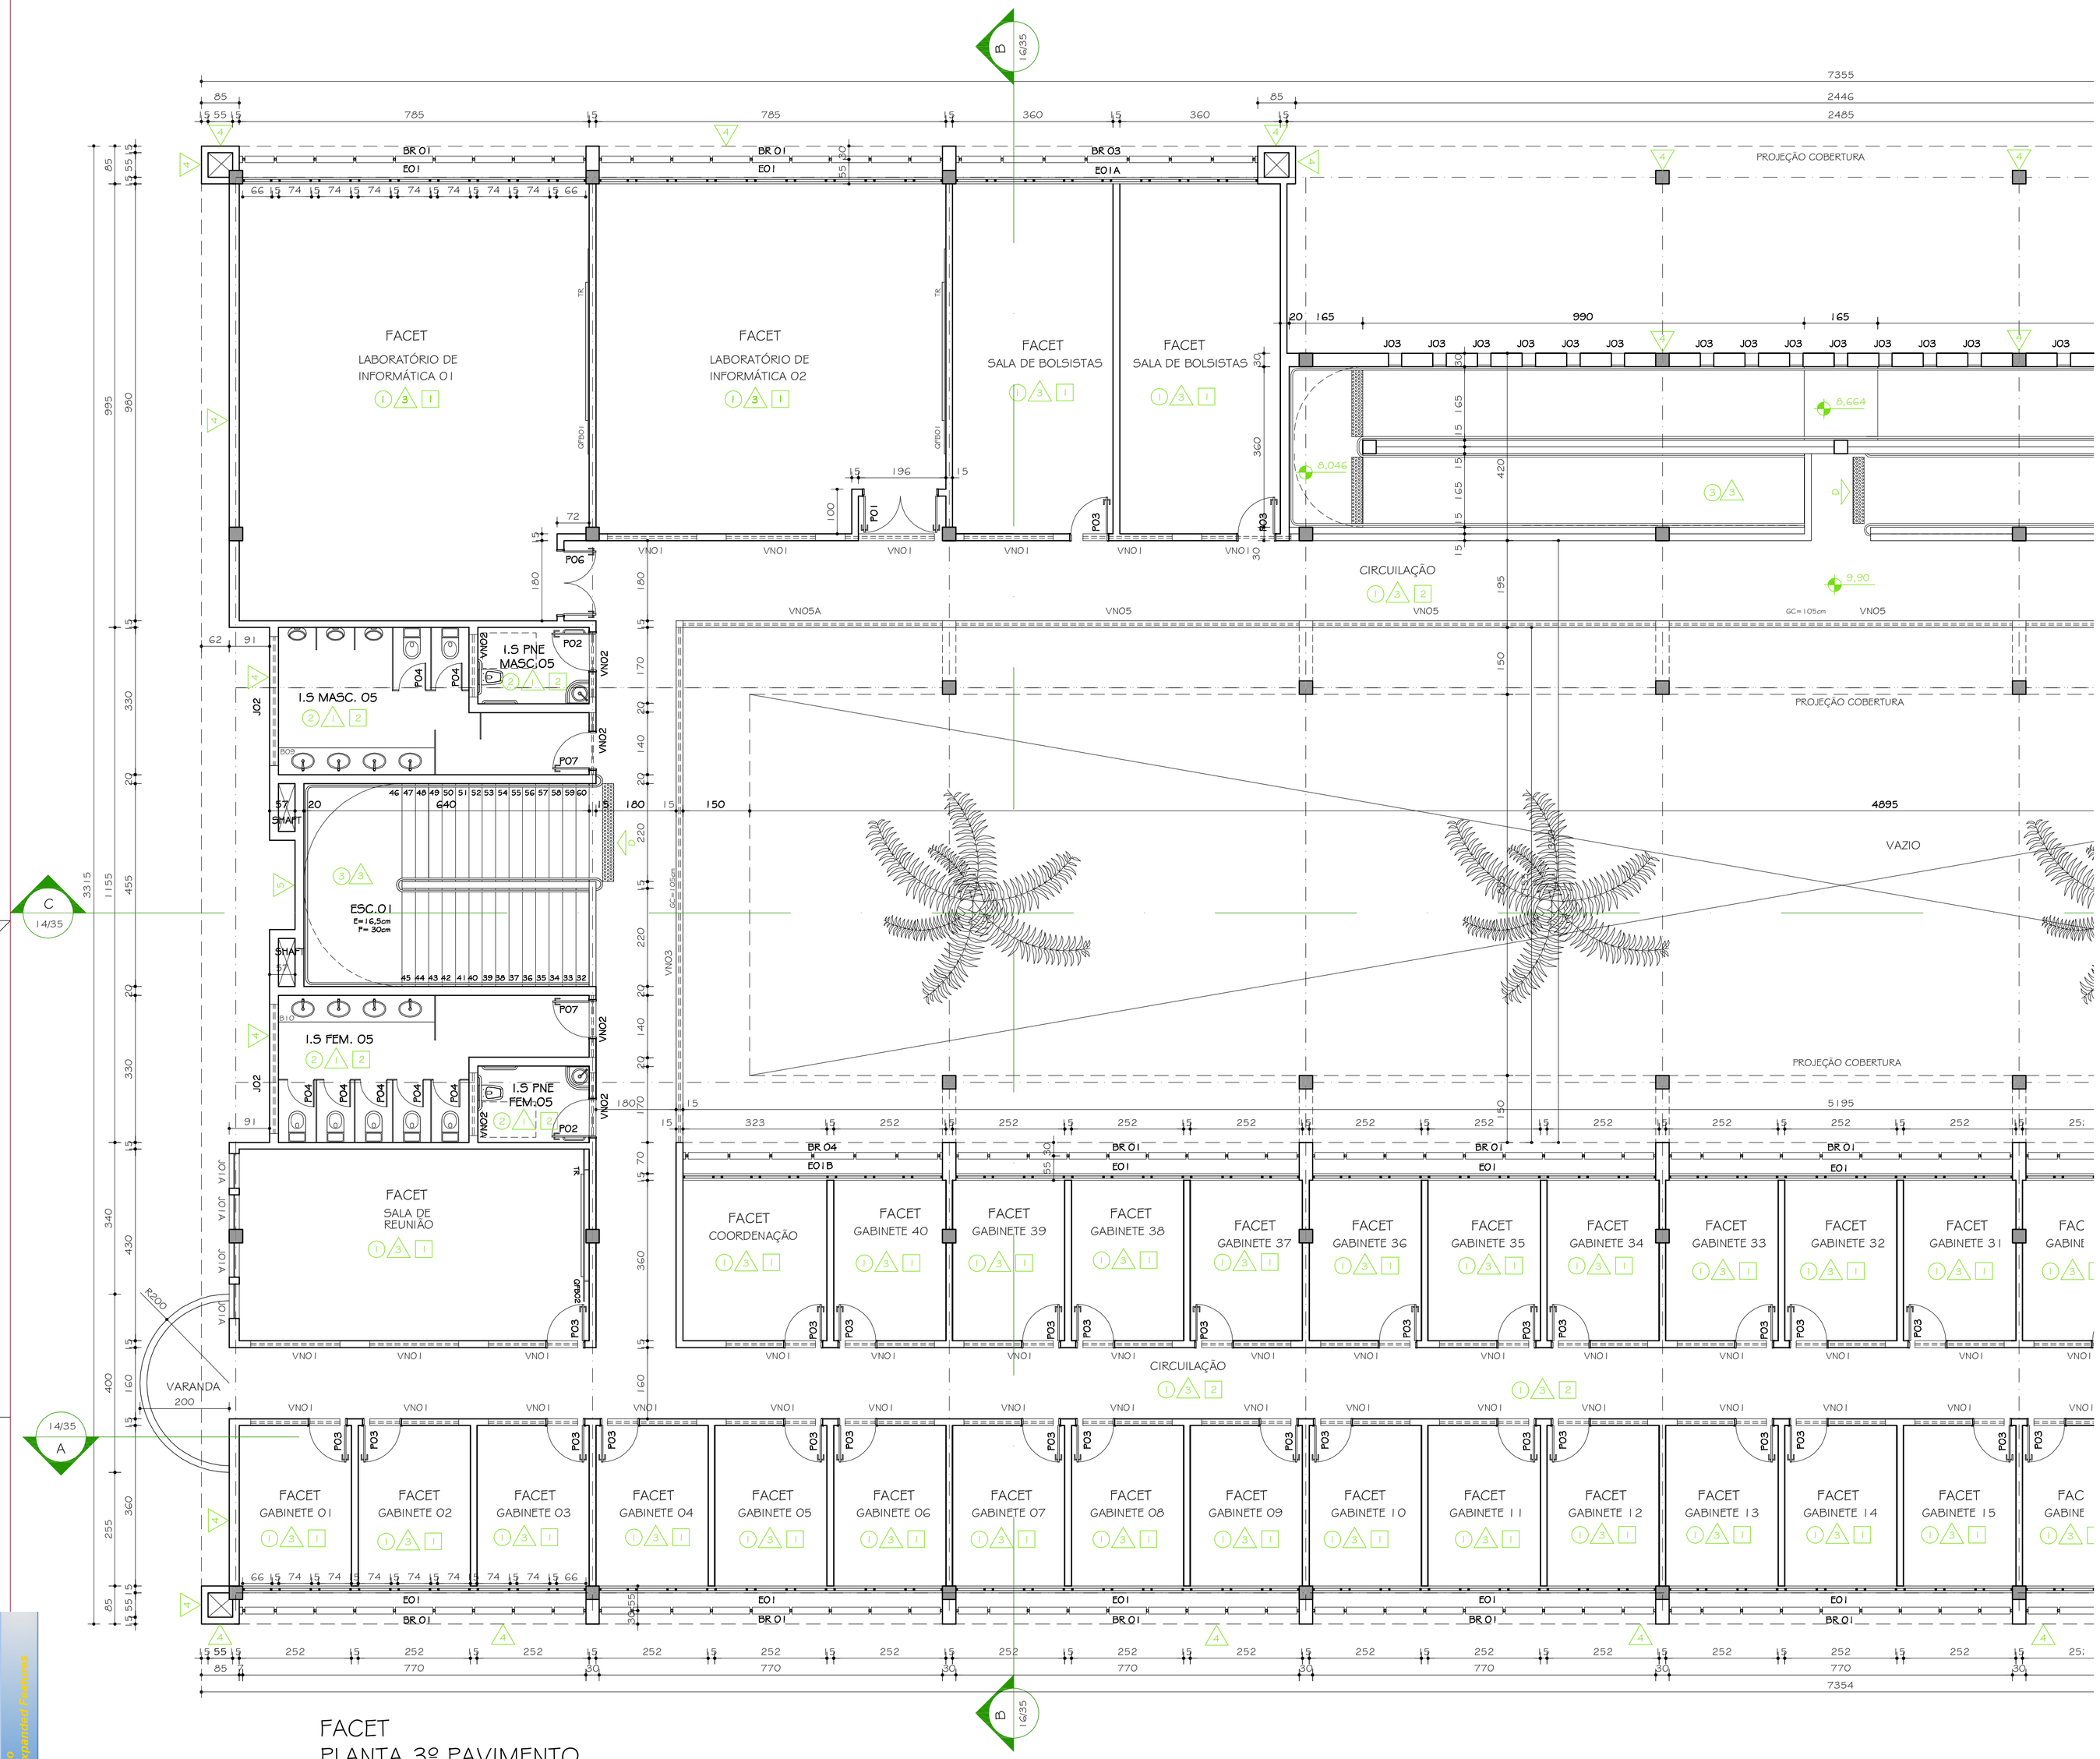

FACET
PLANTA 3º PAVIMENTO
PARTE 01
ESC. 1:75

DIAGRAMA DE LOCALIZAÇÃO
ESC. 1:1000

OBS: REVISÃO DA CAIXA D'AGUA CONFORME DETERMINAÇÃO IEPHA.

OBS:
VER TABELA DE ESQUADRIA FOLHA 02/35
VER TABELA DE REVESTIMENTO FOLHA 02/35
VER OBSERVAÇÕES FOLHA 02/35

REFERÊNCIA DE NÍVEL (RN) 0,00 = +1390,00

Nº:	DATA	RESPONSÁVEL	DESCRIÇÃO DA REVISÃO:

FASE: PROJETO ARQUITETÔNICO EXECUTIVO

OBSERVAÇÕES: CONFERIR MEDIDAS NA OBRA

ENGENHARIAS - FACET / ICT
CAMPUS DIAMANTINA
RODOVIA MG 367, KM 583, Nº 5000 - ALTO DA JACUBA - DIAMANTINA/MG

PROPRIETÁRIO: UNIVERSIDADE FEDERAL DOS VALES DO JEQUITINHONHA E MUCURI
CNPJ 16.888.315/0001-57

UFVJM

TÍTULO: PLANTA 3º PAVIMENTO - PARTE 01

AUTOR PROJETO ARQUITETÔNICO / RT:
SEBASTIÃO DE OLIVEIRA LOPES
CREA 66.437/D - MG

DETALHAMENTO: TREC - TOMAZ RIGOTTO ENGENHARIA E CONSTRUÇÕES LTDA
CREA 27.670 - MG

VERSÃO: VERSAO 1
DATA: 14.10.2010
FOLHA: 06/40

ARQUIVO: UFVJM_DTA_ENG_ARQEX_V01F02-07_R02

Your complimentary use period has ended. Thank you for using PDF Complete.
Click Here to upgrade to Unlimited Pages and Expanded Features