


FACET
PLANTA LAYOUT 3º PAVIMENTO
PARTE 02


ESC. 1:75

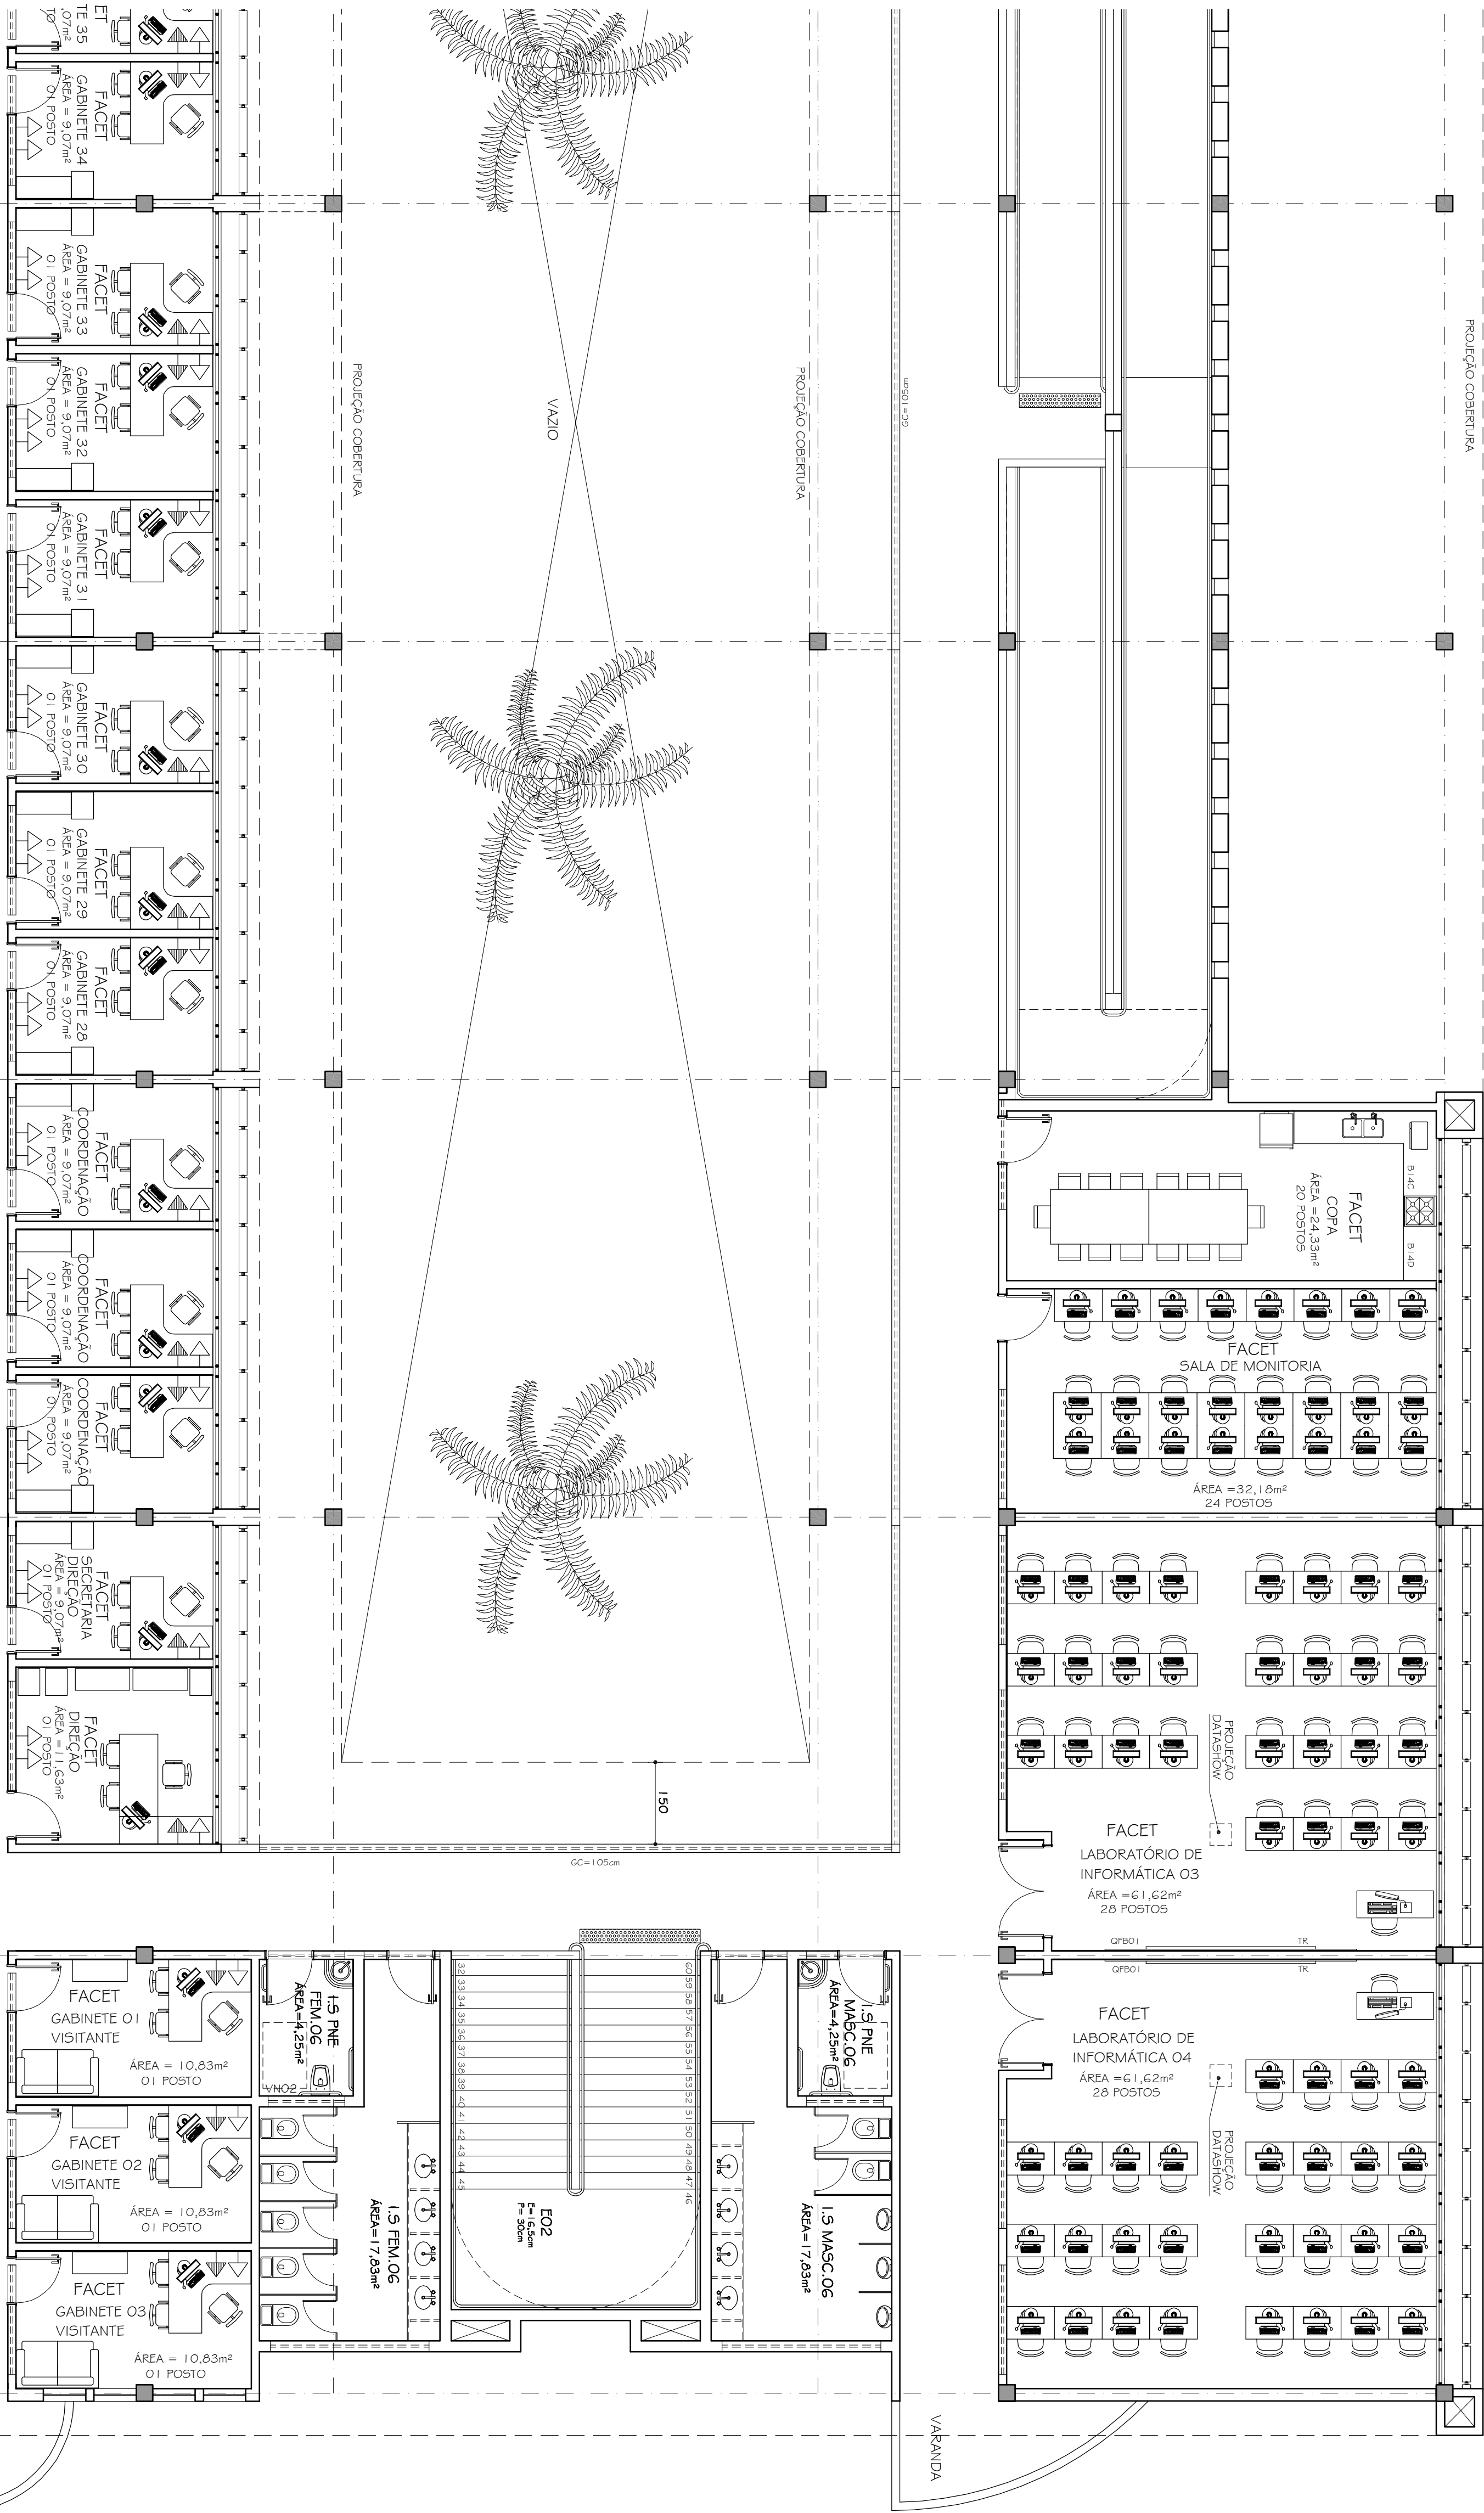

LEGENDA	
→	TOMADA ELÉTRICA 110V / H=1,20m
→ ¹⁰	PONTO DE ÁGUA FRIA / H=1,05m
→ ⁰	PONTO DE GÁS GLP
→	TOMADA ELÉTRICA 220V / H=1,20m
→	TOMADA ELÉTRICA 6000W / H=1,20m
→	TOMADA ELÉTRICA 4000W / H=1,20m
→	TOMADA ELÉTRICA 600W / H=1,20m
→	TOMADA ELÉTRICA 750 220V
→ ¹⁰	PONTO DE ÁGUA QUENTE / H=1,05m
→ ¹⁰	PONTO DE AR COMPRIMIDO
→	TOMADA TELEFONE
→	PONTO LÓGICO
→ ⁰	DRENO / ESGOTO
→	CHAVE DE ENERGIA H=1,50m

OBS.: REVISÃO DA CAIXA D'ÁGUA CONFORME DETERMINAÇÃO IEPHA.

DIAGRAMA DE LOCALIZAÇÃO
ESC. 1:1.000

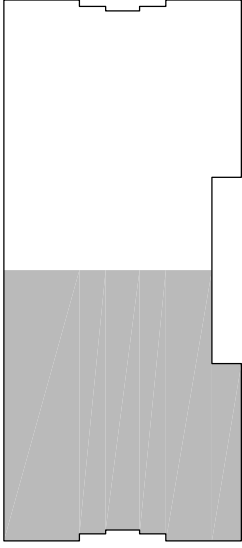

Nº		DATA	RESPONSÁVEL	DESCRIÇÃO DA REVISÃO
FASE				
PROJETO ARQUITETÔNICO EXECUTIVO				
OBSERVAÇÕES				
CONFERIR MEDIDAS NA OBRA				
ENGENHARIAS - FACET / ICT CAMPUS DIAMANTINA				
RODOVIA MG 367, KM 583, Nº 5000 - ALTO DA JACUBA - DIAMANTINAMG				
PROPRIETÁRIO:		UNIVERSIDADE FEDERAL DOS VALES DO JEQUITINHONHA E MUCURI	CNPJ	16.089.315/0001-577
TÍTULO				
PLANTA LAYOUT 3º PAVIMENTO - PARTE 02				
AUTOR PROJETO ARQUITETÔNICO / RT:				
SEBASTIÃO DE OLIVEIRA LOPES				
CREA 66.437/D - MG				
DETALHAMENTO:				
TRÊC - TOMAZ RIGOTTO ENGENHARIA E CONSTRUÇÕES LTDA		CREA 27.870 - MG		
VERSÃO:		DATA	FOLHA	
VERSÃO 1		14.10.2010	13/40	
ARQUIVO: UFVJM_DTA_ENG_ARQEX_V01.F08-13_R02				