

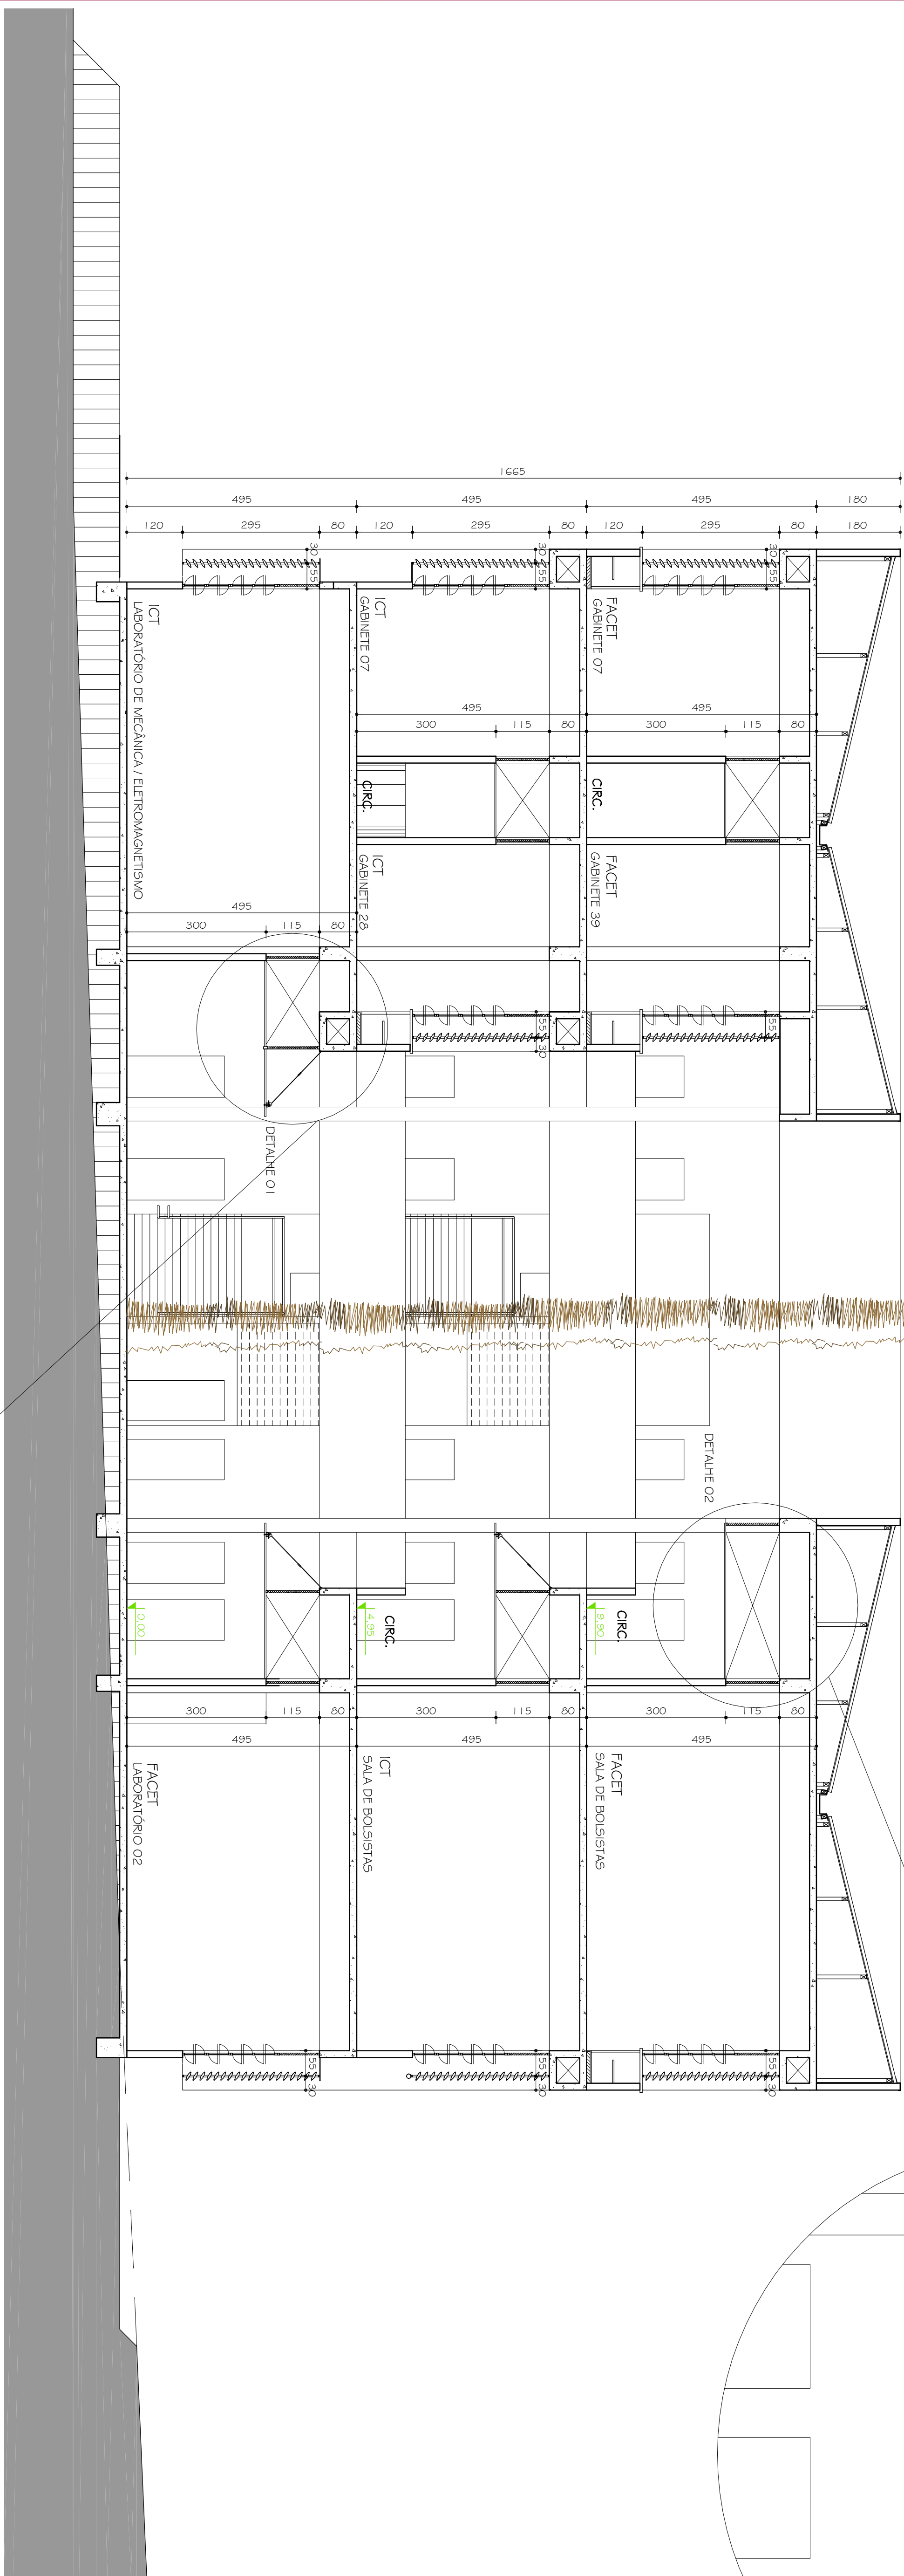


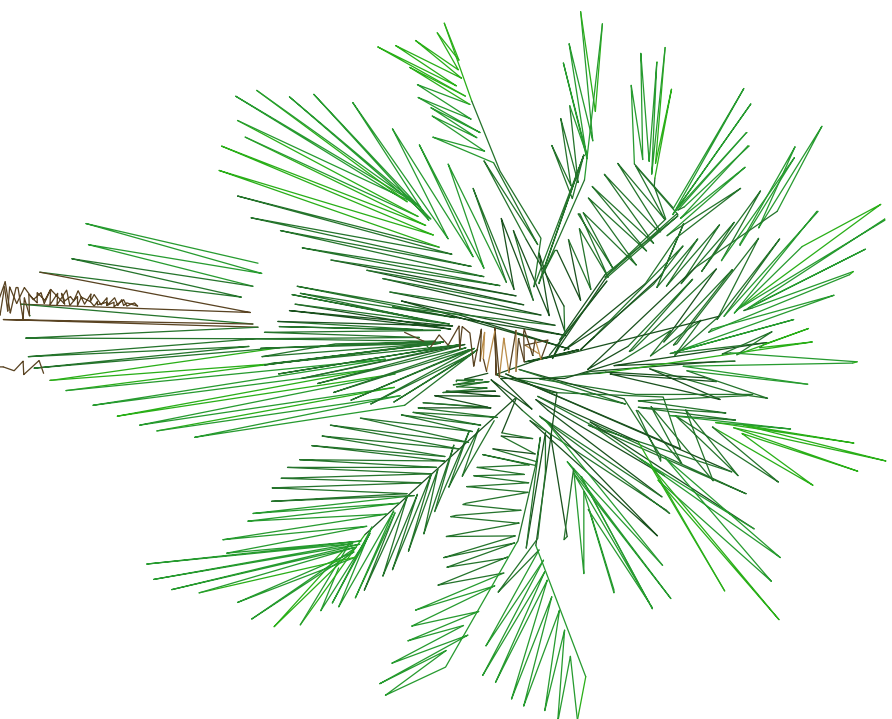


DETAILHE 02
ESC. 1:25

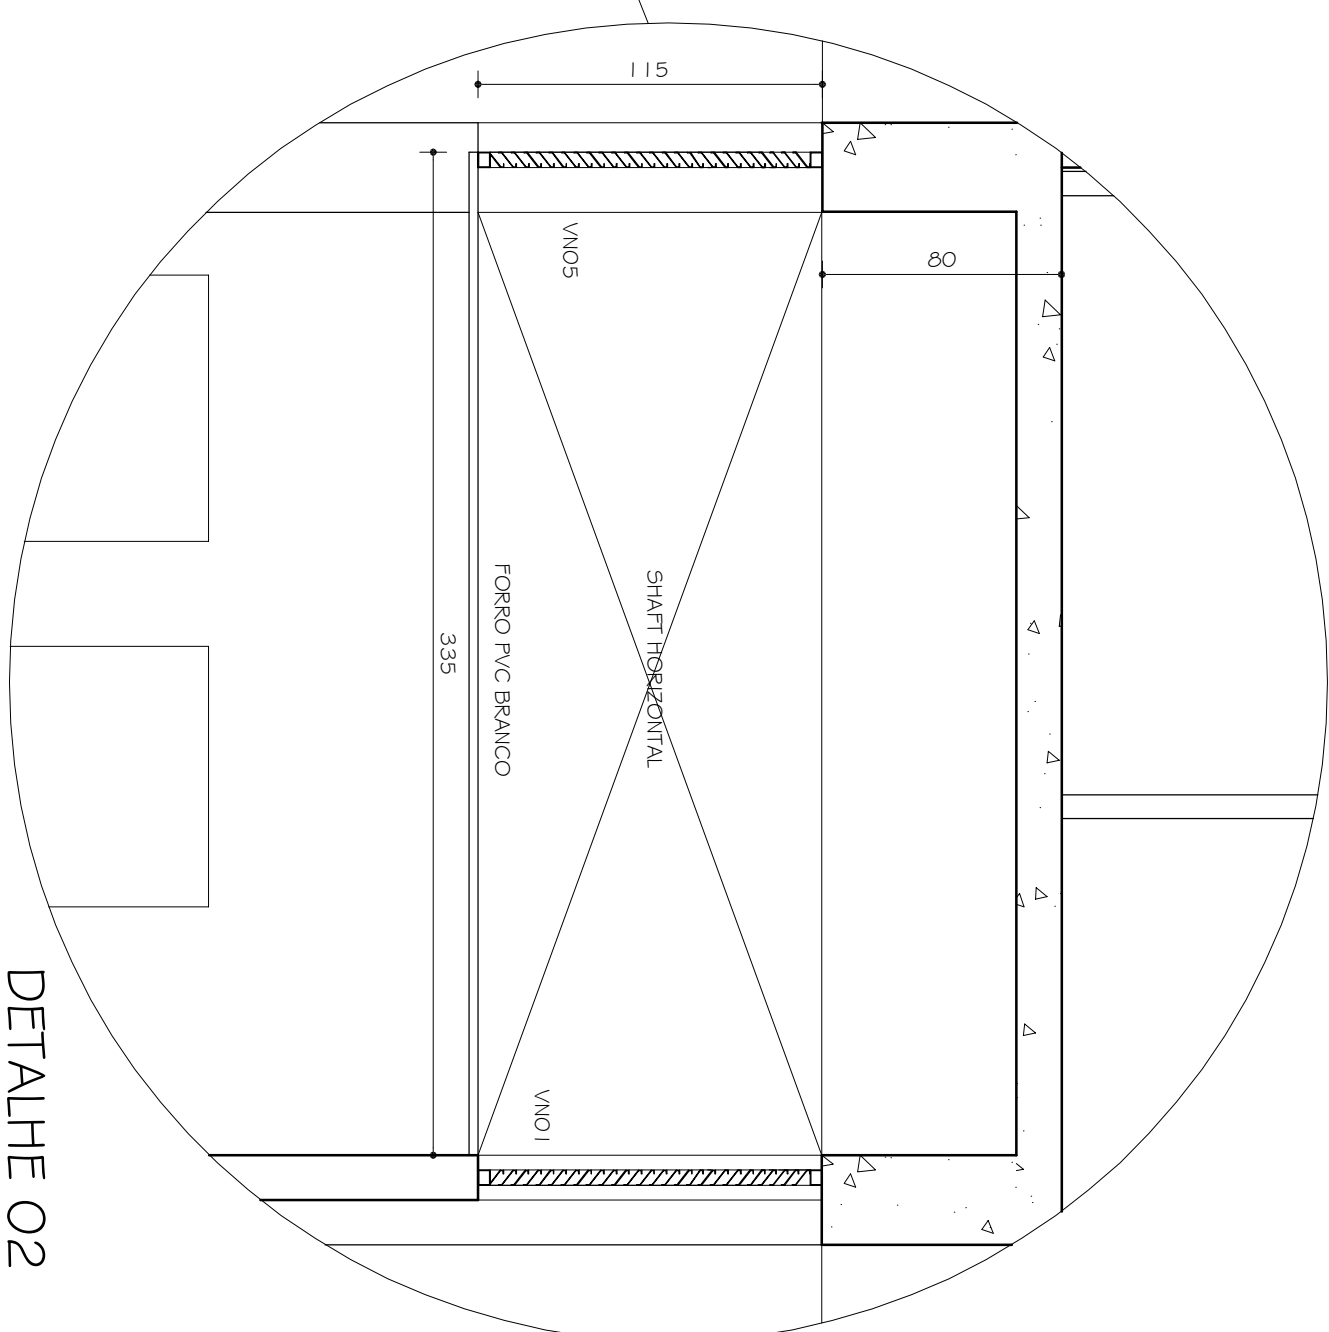

CORTE BB

ESC. 1:75

OBS: REVISÃO DA CAIXA D'AGUA CONFORME DETERMINAÇÃO IEPHA.

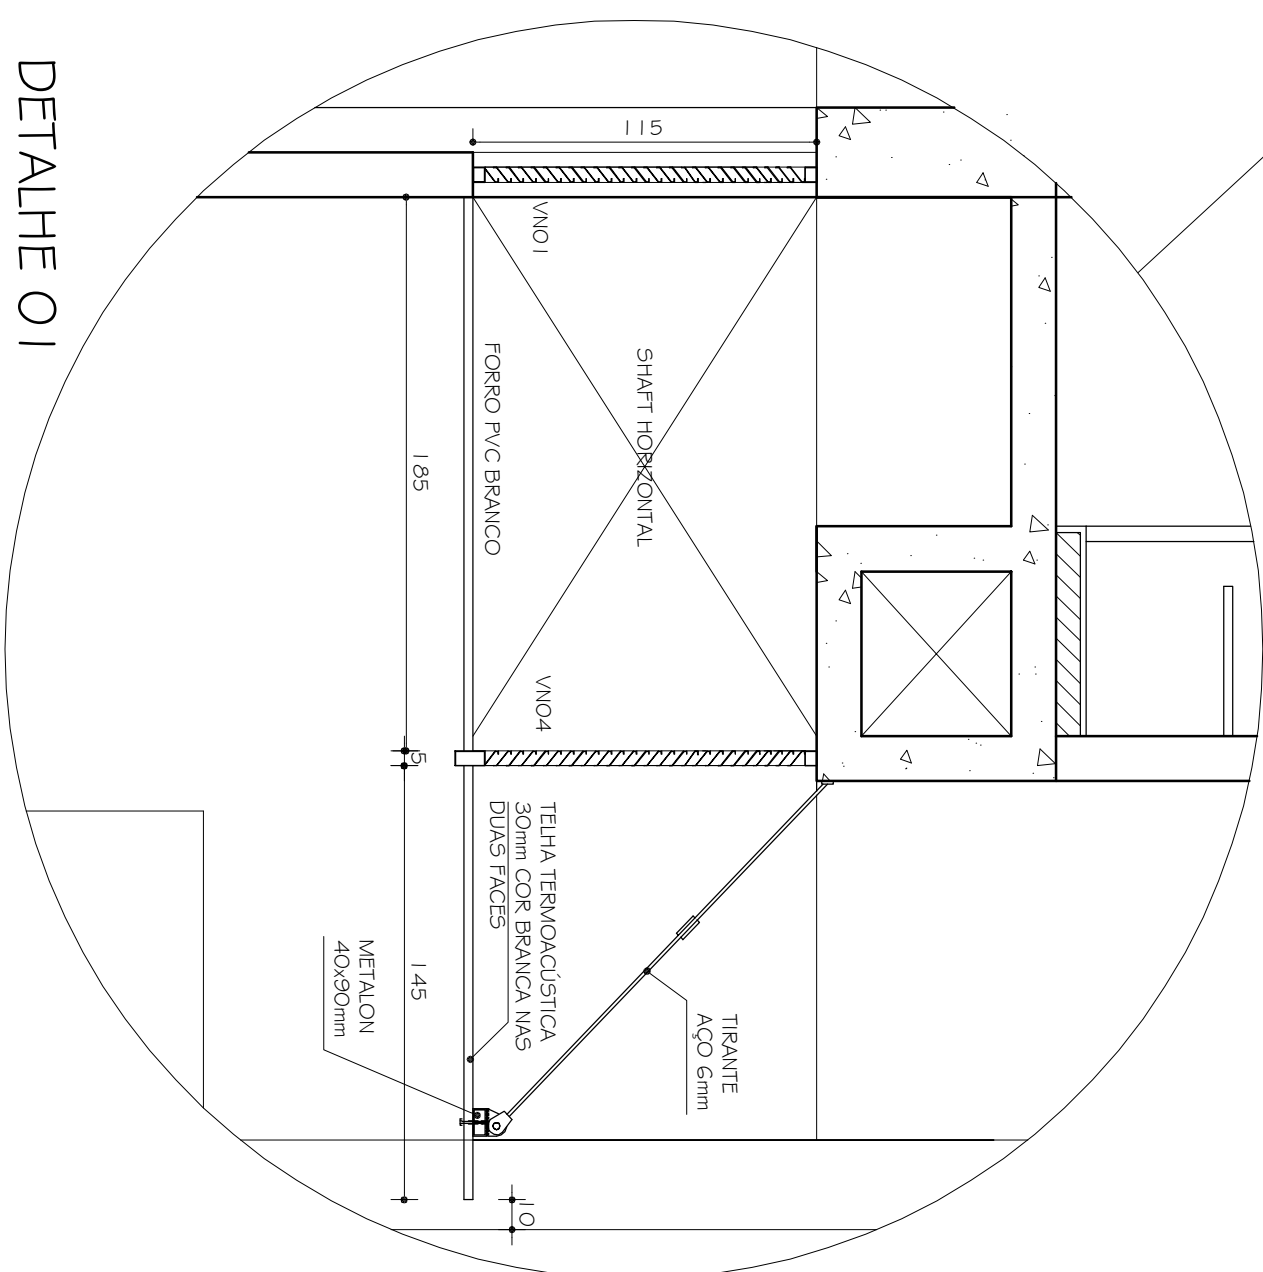

DETAIHE OI

ESC. 1:25

Nº	DATA	RESPONSÁVEL	DESCRIÇÃO DA REVISÃO:

REFERÊNCIA DE NÍVEL (RN) 0,00 = +1 390,00

ENGENHARIAS - FACET / ICT CAMPUS DIAMANTINA RODOVIA MG 367, KM 593, Nº 5000 - ALTO DA JACUBA - DIAMANTINA/MG PROPR. PRÓPR.: UNIVERSIDADE FEDERAL DOS VALES DO JACUINHÃO E MUCURI CxP: 16.888-3/15000-57	
--	---

CORTE BB / DETALHE 01 / DETALHE 02

SEBASTIÃO DE OLIVEIRA LOPES
CREA 66.437/D - MG

DETALHAMENTO:

ITEM	QUANTIDADE	UNIDADE	VALOR UNITÁRIO	VALOR TOTAL
TREC - TOMAZ RIGOTTO ENGENHARIA E CONSTRUÇÕES LTDA				
CREA 27.670 - MG				

ARQUIVO: UFVJM_DTA_ENG_ARQEX_VOI14-15-16-18-19_RO2