



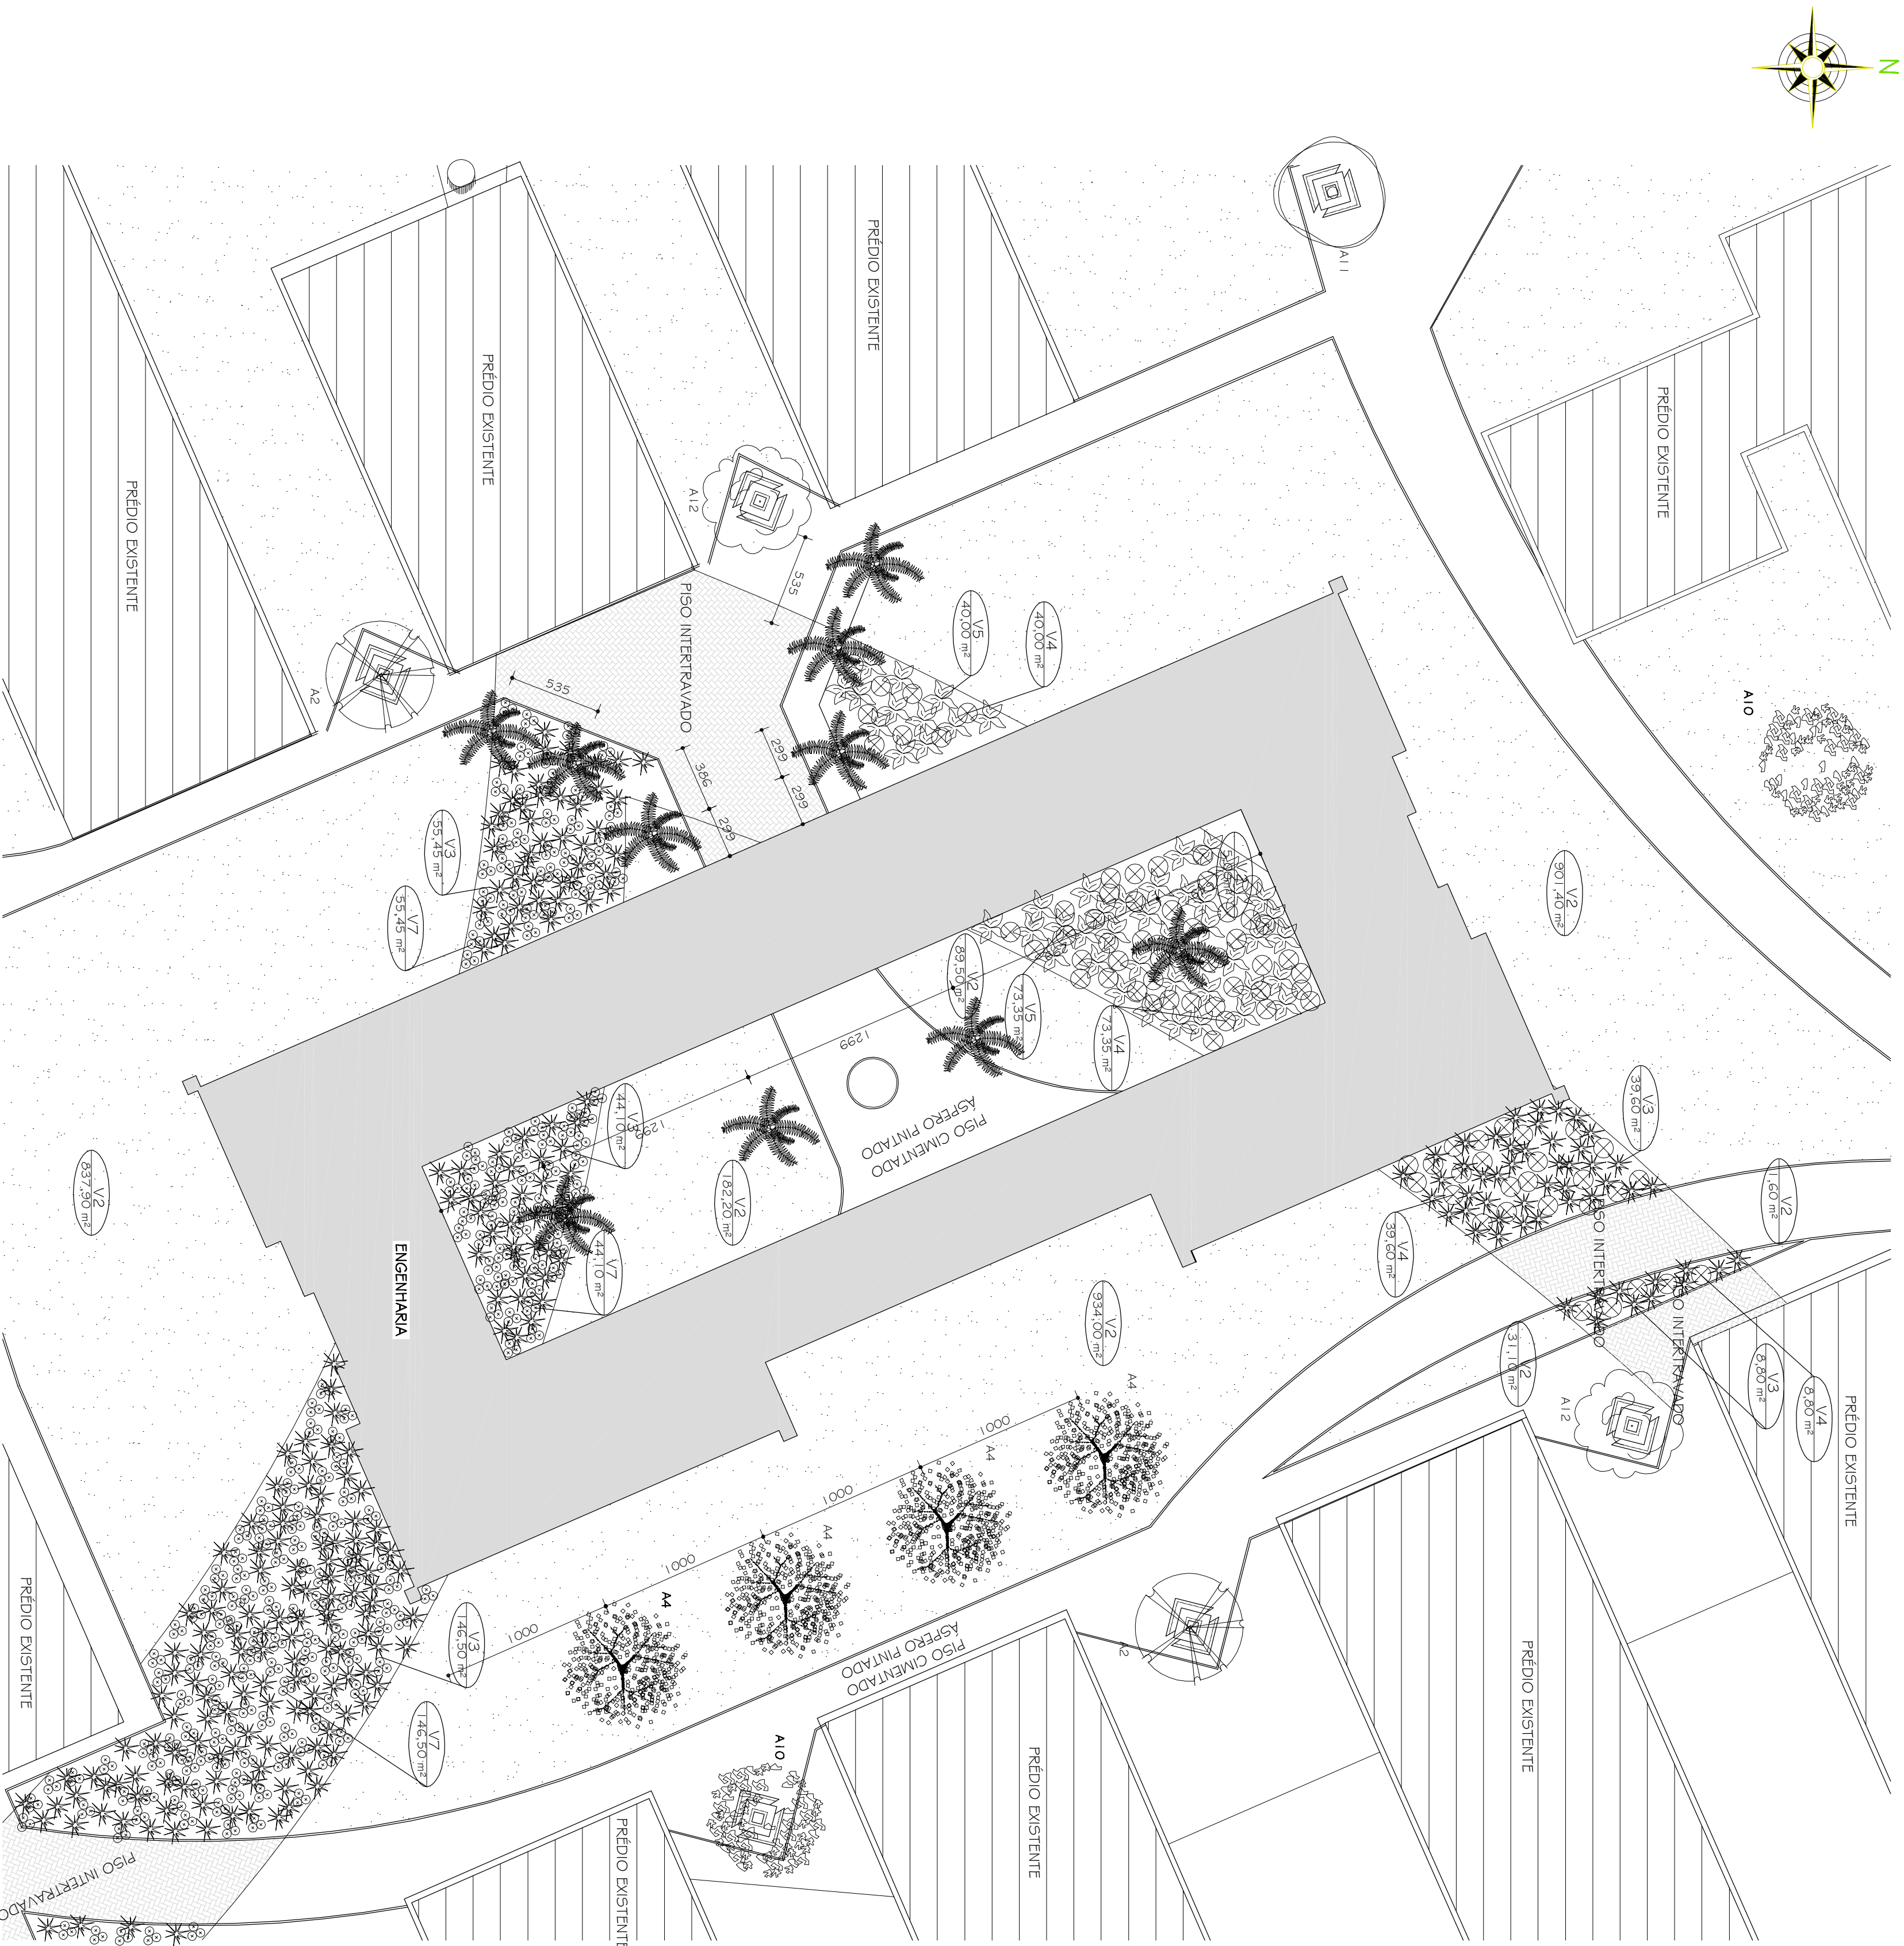

PAISAGISMO - PLANTA VEGETAÇÃO

ESC. 1:250

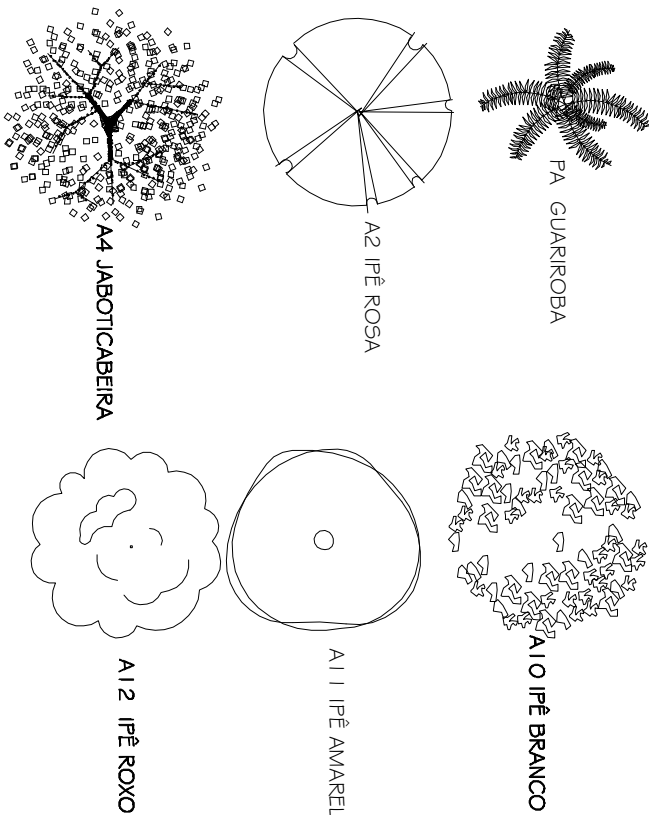

VEGETAÇÃO
V1
100,00 m²
ÁREA A SER COBERTA

TABELA GERAL DE VEGETAÇÃO (JARDIM EXTERNO)

NOME POPULAR	NOME CIENTÍFICO	ALT. DA PLANTA	QTDE.
V1 GRAMA ESPERLADA	Zoysia japonica	0,15 m	2.982,70 m²
V2 HELICÔNIA VERMELHA	Heliconia angusta	1,20 a 1,70 m	294,45 m²
V3 HELICÔNIA AMARELA	Heliconia psittacina	1,20 a 1,50 m	1.13,35 m²
V4 HELICÔNIA PARAGUAI	Heliconia paraguensis	1,20 a 1,50 m	246,05 m²

NOME POPULAR	NOME CIENTÍFICO	ALT. DA MUDA	QTDE.
A1 PALMEIRA GUARUBA	Syagrus Oleracea	20,00 m	12
A2 IPÊ ROSA	Tibouchina splendens	10,00 m	02
OBS: AS ESPÉCIES DE PLANTAS ORNAMENTAIS, ÁRVORES E ARBUSTOS, DEPENDEM DA CONFIRMAÇÃO DO PROTECTOR ISRAEL MARINHO PEREIRA

OBS: REVISÃO DA CAIXA D'ÁGUA CONFORME DETERMINAÇÃO IEPHA.

OBSERVAÇÕES	
CONFERIR MEDIDAS NA OBRA	
FASE: PROJETO ARQUITETÔNICO EXECUTIVO	
Nº: DATA: RESPONSÁVEL: DESCRIÇÃO DA REVISÃO:	
OBSERVAÇÕES	
PROJETO ARQUITETÔNICO EXECUTIVO	
CONFERIR MEDIDAS NA OBRA	
ENGENHARIAS - FACET / ICT	
CAMPUS DIAMANTINA	
RODOVIA MG 367, KM 589, Nº 5000 - ALTO DA JACUBA - DIAMANTINAMG	
PROPRIETÁRIO:	UNIVERSIDADE FEDERAL DOS VALES DO JEQUITINHONHA E MUCURI
CPF:	16.888.315/0001-57
TÍTULO: PAISAGISMO	
AUTOR PROJETO ARQUITETÔNICO / P.T.	
SEBASTIÃO DE OLIVEIRA LOPES	
CREA 66.437/D - MG	
DETALHAMENTO:	
TRCC - TOMAZ RIGOTTO ENGENHARIA E CONSTRUÇÕES LTDA	
VERSÃO:	DATA:
VERSÃO 1	14.10.2010
FOIHA:	
ARQUIVO: UFVJM_DTA_ENG_ARQEX_V01_F39_40_R02	
38/40	