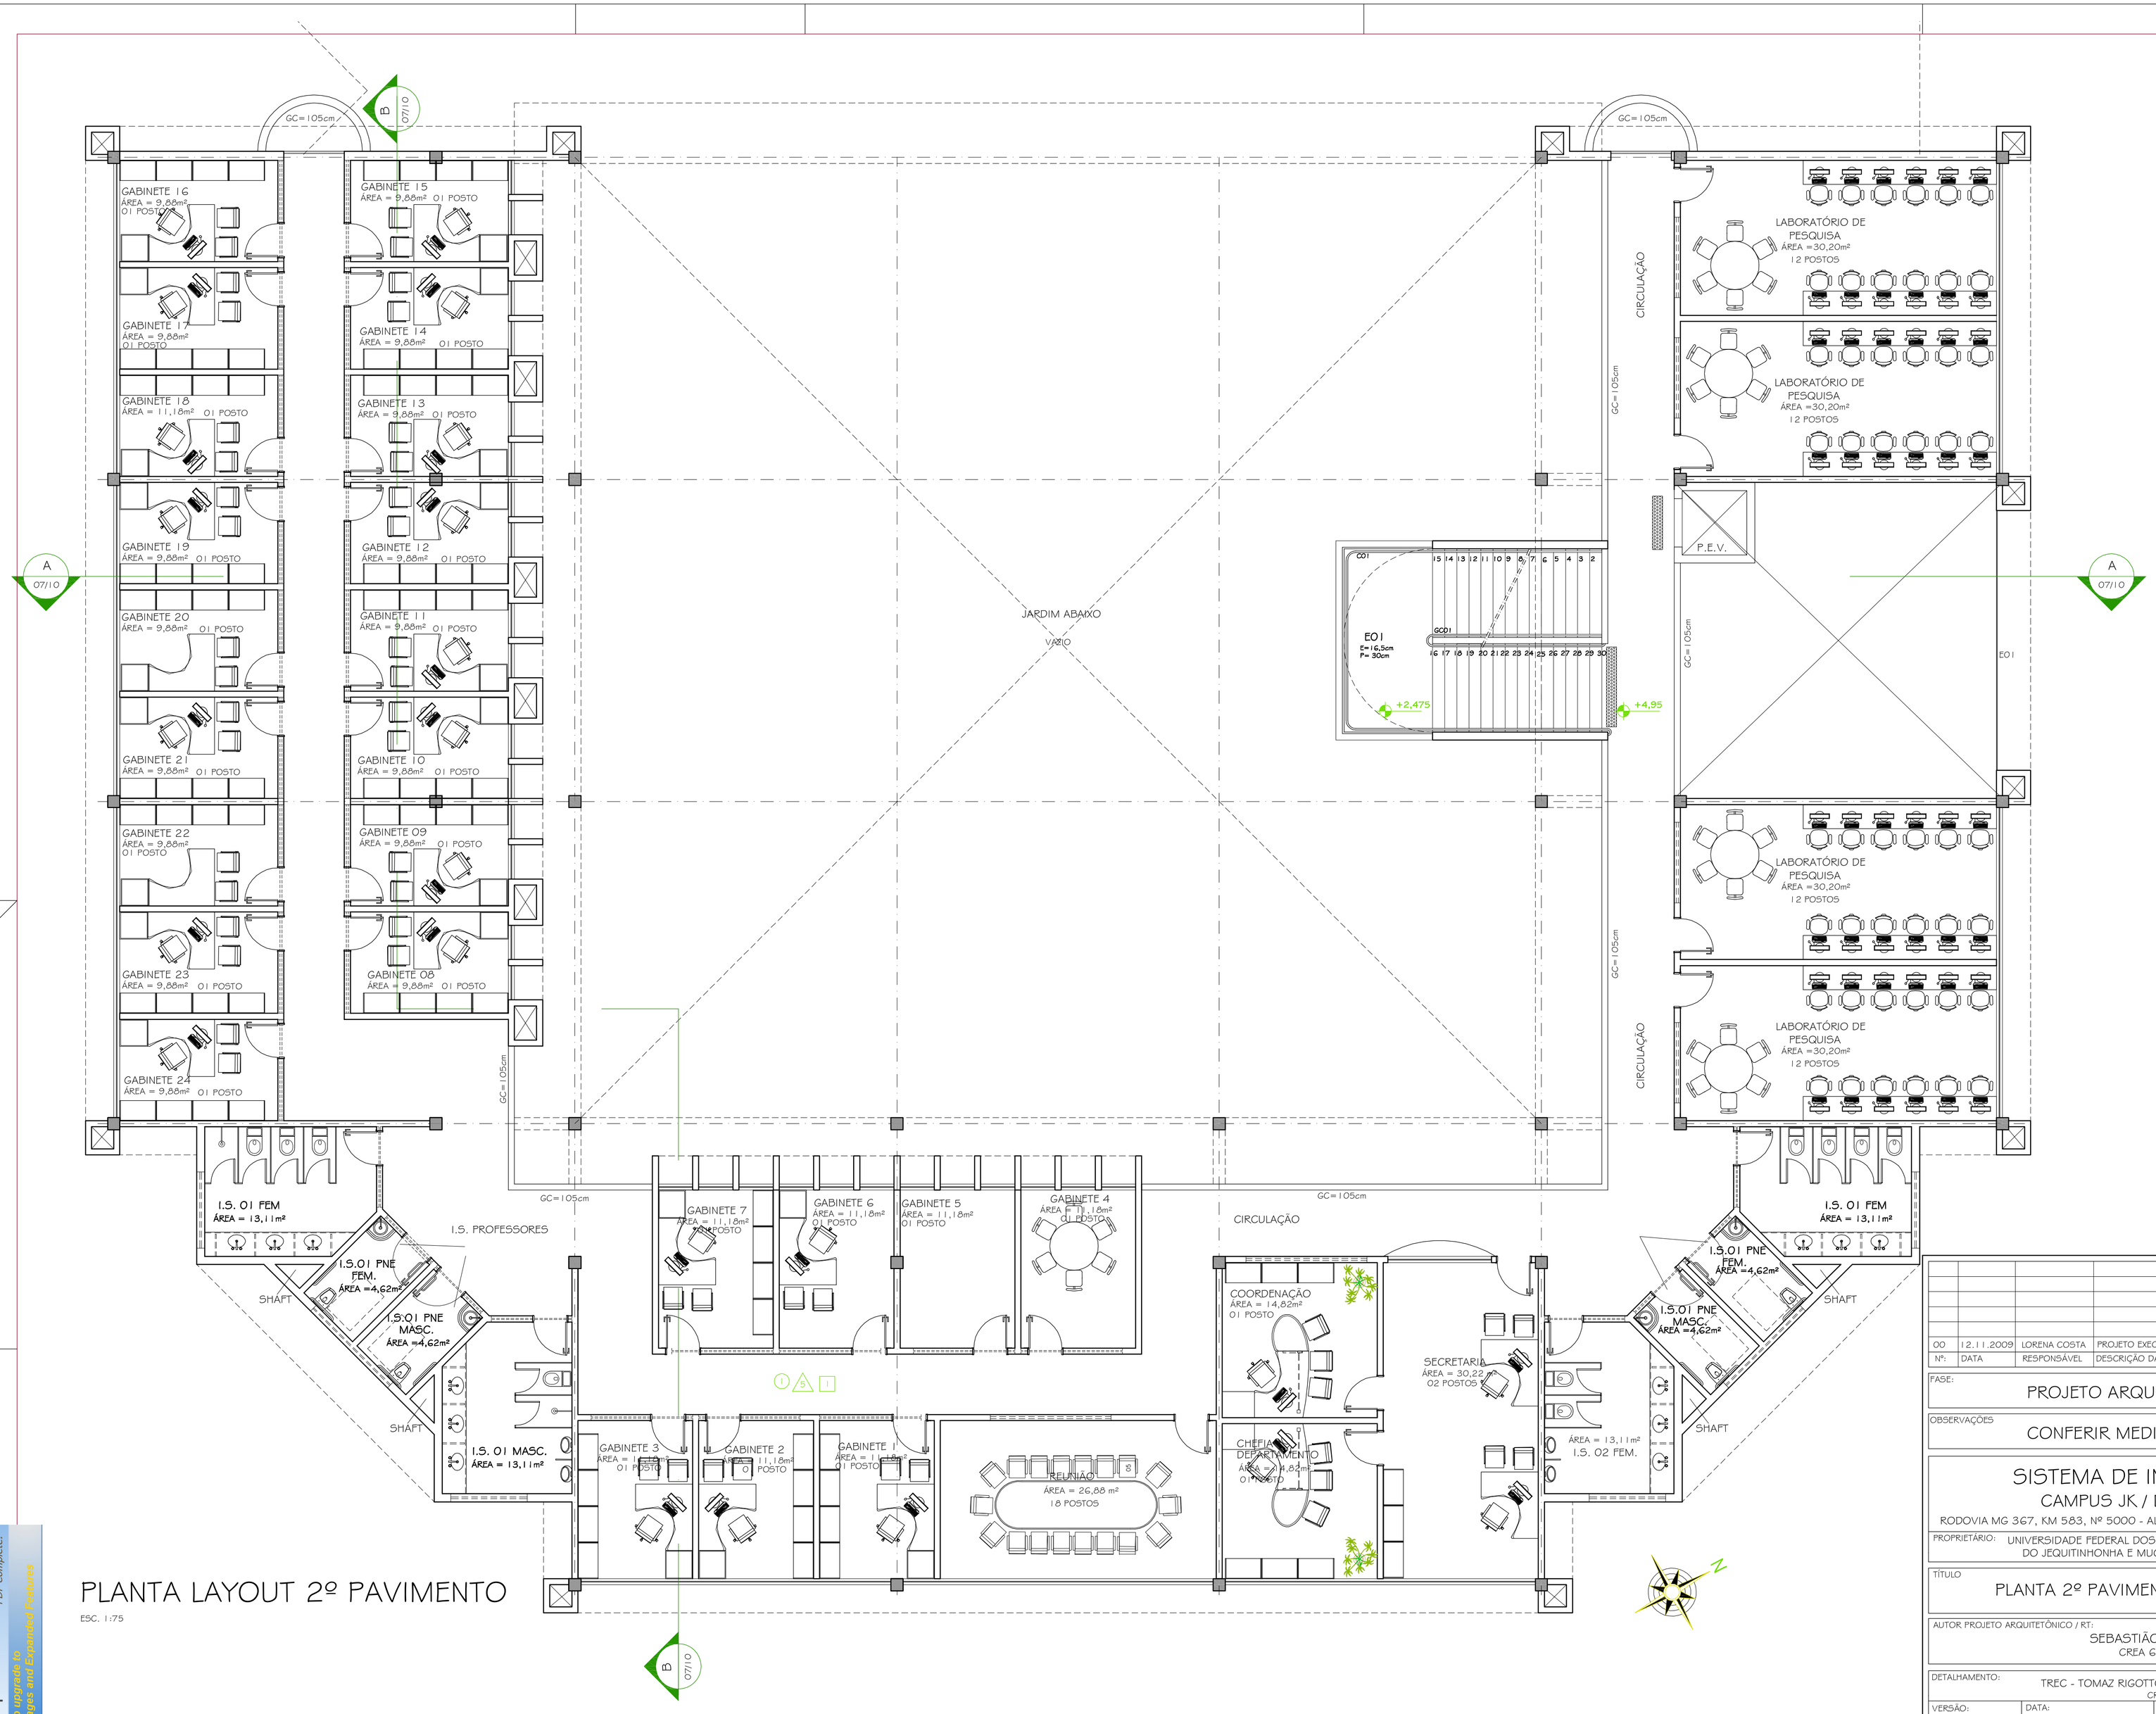


RN = 1392,0 = 0,00

# PLANTA LAYOUT 2º PAVIMENTO

ESC. 1:75

| Nº: | DATA | RESPONSÁVEL | DESCRIÇÃO DA REVISÃO: |
|---|---|---|---|
| 00 | 12.11.2009 | LORENA COSTA | PROJETO EXECUTIVO |

FASE: PROJETO ARQUITETÔNICO EXECUTIVO

OBSERVAÇÕES: CONFERIR MEDIDAS NA OBRA

SISTEMA DE INFORMAÇÃO
CAMPUS JK / DIAMANTINA
RODOVIA MG 367, KM 583, Nº 5000 - ALTO DA JACUBA - DIAMANTINA/MG

PROPRIETÁRIO: UNIVERSIDADE FEDERAL DOS VALES DO JEQUITINHONHA E MUCURI
CNPJ 16.888.315/0001-57

UFVJM

TÍTULO: PLANTA 2º PAVIMENTO LAYOUT

AUTOR PROJETO ARQUITETÔNICO / RT:
SEBASTIÃO DE OLIVEIRA LOPES
CREA 66.437/D - MG

DETALHAMENTO:
TREC - TOMAZ RIGOTTO ENGENHARIA E CONSTRUÇÕES LTDA
CREA 27.670 - MG

| VERSÃO: | DATA: | AUTOCAD: | FOLHA: |
|---|---|---|---|
| VERSAO 1 | 31.08.2009 | RAFAEL LOPES | 06/20 |

ARQUIVO: UFVJM_DTA_SISINF_ARQEX_V01F05-06_R01

Your complimentary use period has ended. Thank you for using PDF Complete.
Click Here to upgrade to Unlimited Pages and Expanded Features