
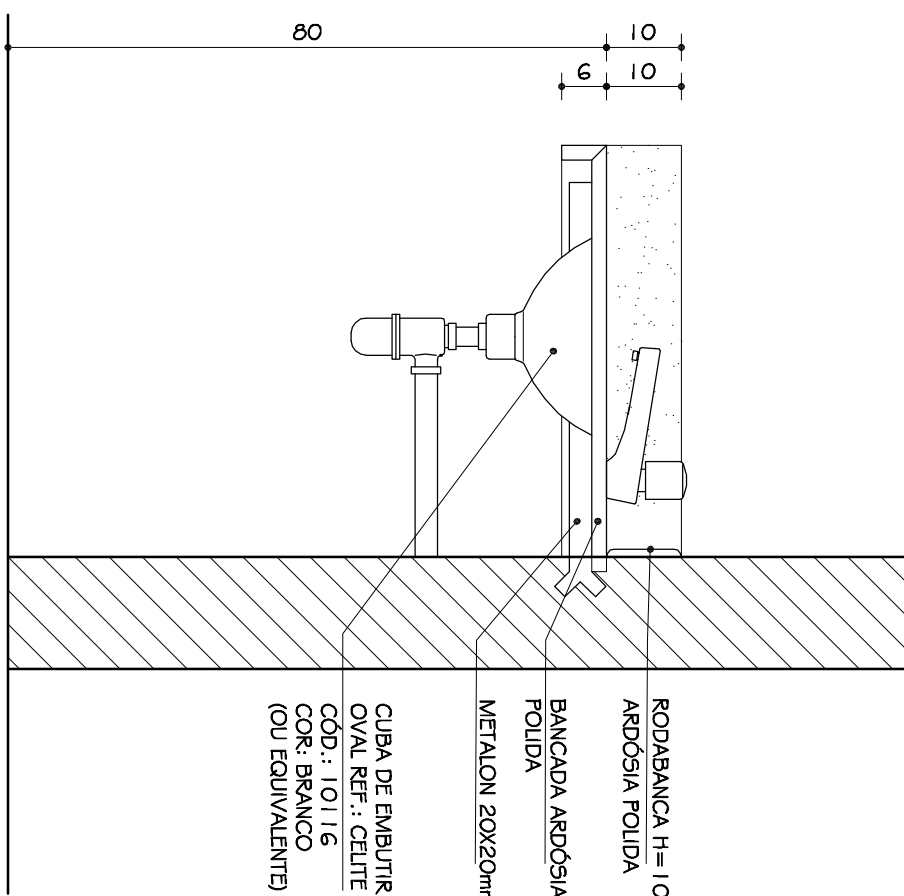
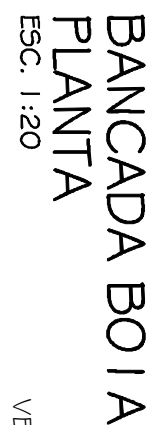


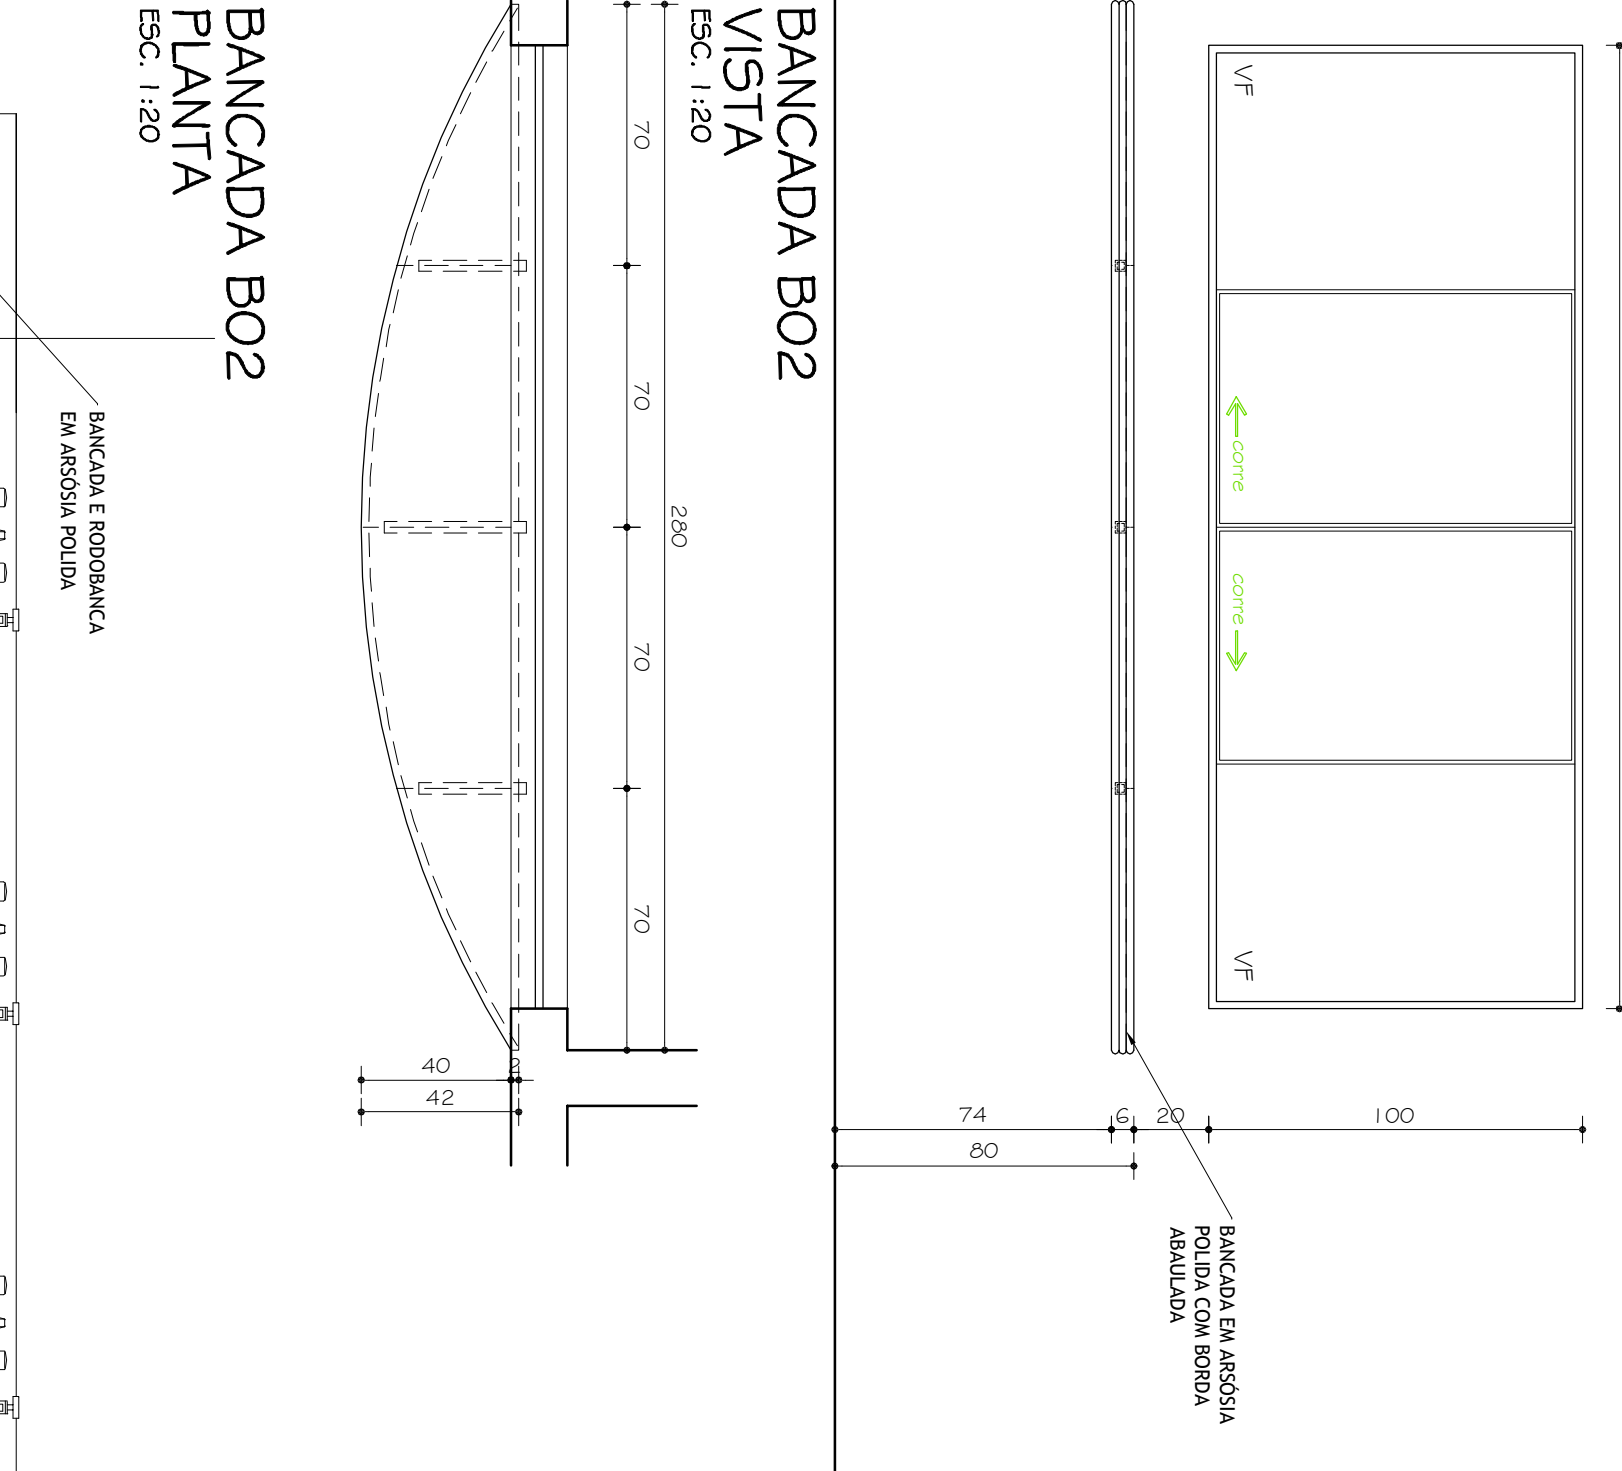

TÍTULO

DETALHAMENTO 1.5.PNE / PAGINAÇÃO PISO
DTL.ESPILHO / BANCADA O1 E O2 / DIVISÓRIAS

PROJETO ARQUITETÔNICO EXECUTIVO

FASE:


RODOVIA MG 367, KM 593, Nº 5000 - ALTO DA JACUBA - DIAMANTINHA

CAMPUS JK / DIAMANTINA

SISTEMA DE INFORMAÇÃO

PROJETO EXECUTIVO

LORENA COSTA


REPOSIÇÃO EL.

OBSERVAÇÕES

CONFERRIR MEDIDAS NA OBRA

