


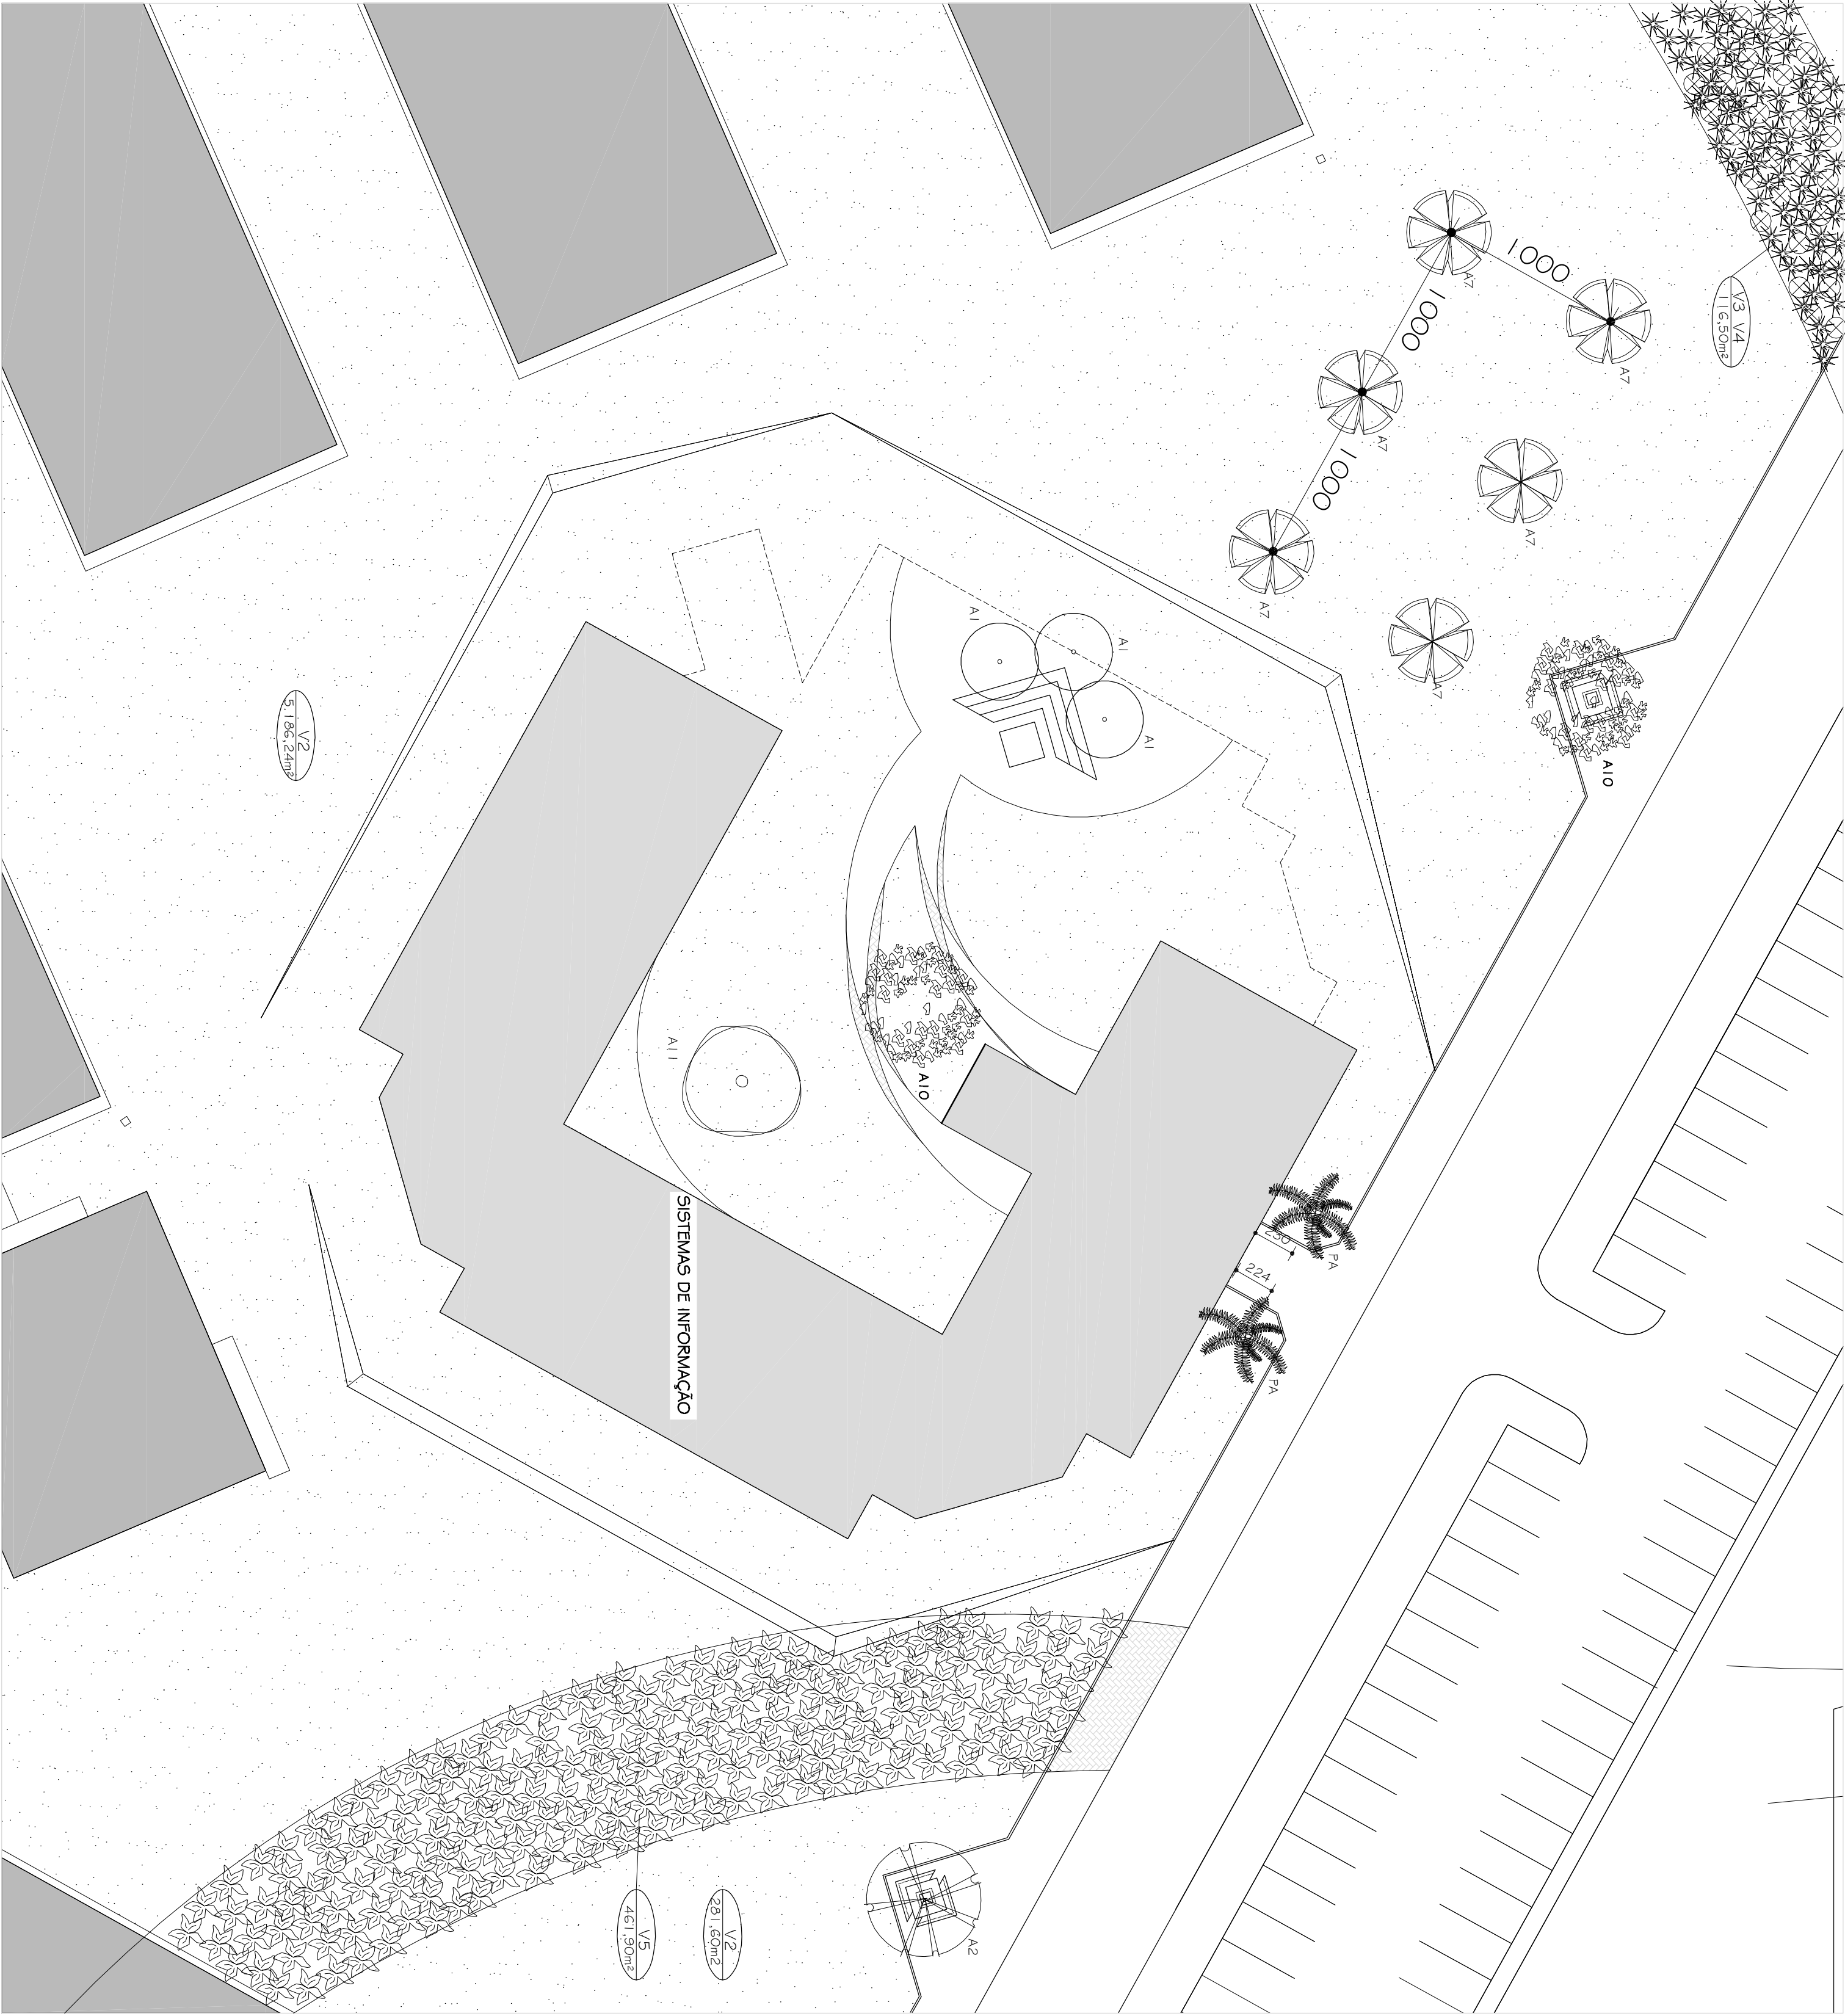


PAISAGISMO - PLANTA VEGETAÇÃO

ESC. 1:250

TABELA GERAL DE VEGETAÇÃO (JARDIM EXTERNO)

NOME POPULAR	NOME CIENTÍFICO	ALT. DA PLANTA	QTD.
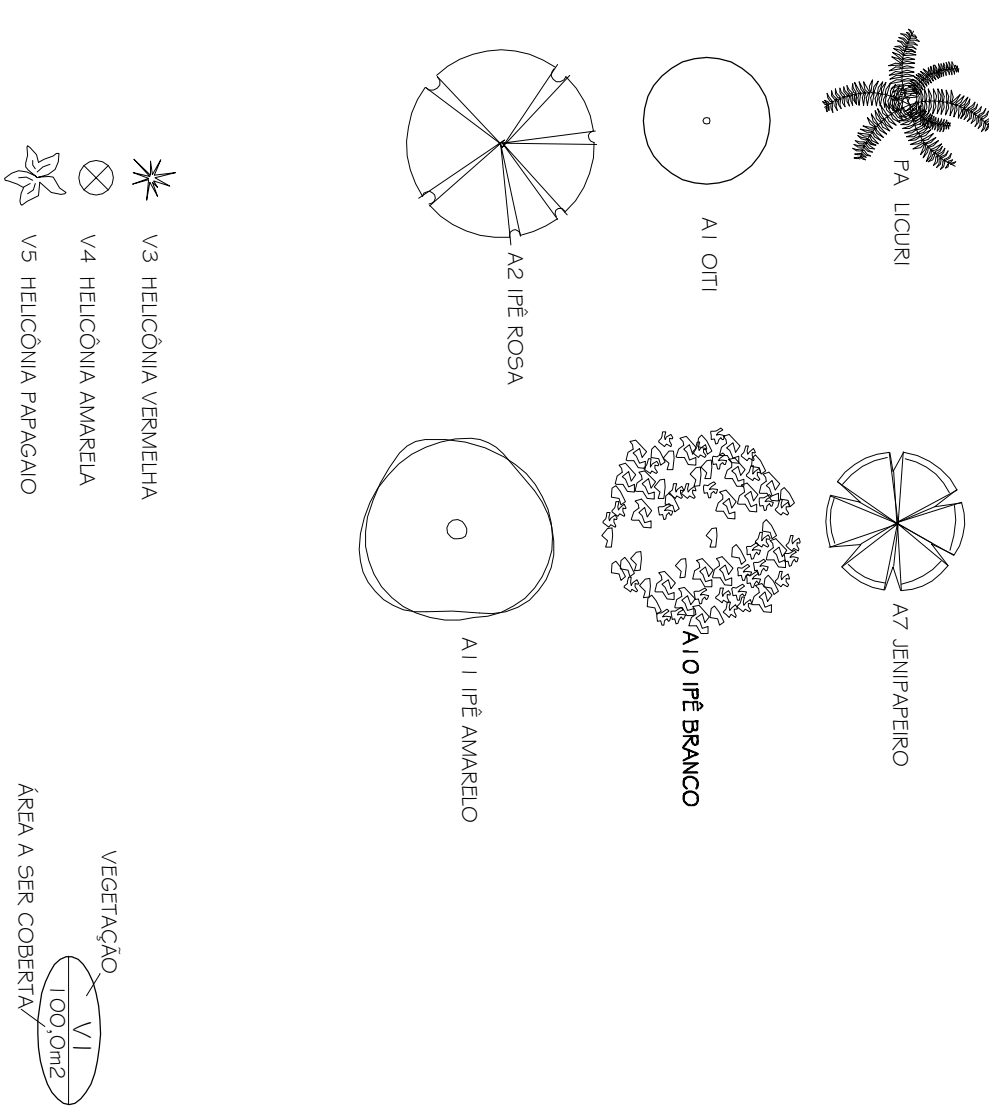

OBS: AS ESPÉCIES DE PLANTAS ORNAMENTAIS, ÁRVORES E ARBUSTOS DEPENDEM DA CONFIRMAÇÃO DO PROFESSOR ISRAEL MARINHO PEREIRA

OBSERVAÇÕES	
CONFIRMAR MEDIDAS NA OBRA	
PROJETO ARQUITETÔNICO EXECUTIVO	
SISTEMA DE INFORMAÇÃO	
CAMPUS JK / DIAMANTINA	
RODOVIA MG 367, KM 585, Nº 5000 - ALTO DA JACUBA - DIAMANTINANG	
PROPRIETÁRIO: UNIVERSIDADE FEDERAL DOS VALES DO JEQUITINHONHA E MUCURI	
CNPJ: 16.089.315/0001-57	
TÍTULO	
PAISAGISMO - PLANTA VEGETAÇÃO	
AUTOR PROJETO ARQUITETÔNICO / R.T.	
SEBASTIÃO DE OLIVEIRA LOPES	
CREA 66.437/D - MG	
DETALHAMENTO:	
TRCC - TOMAZ RIGOTTO ENGENHARIA E CONSTRUÇÕES LTDA	
VERSÃO:	
31.08.2009	
AUTOR:	
RAFAEL LOPES	
FOLHA:	
18/20	