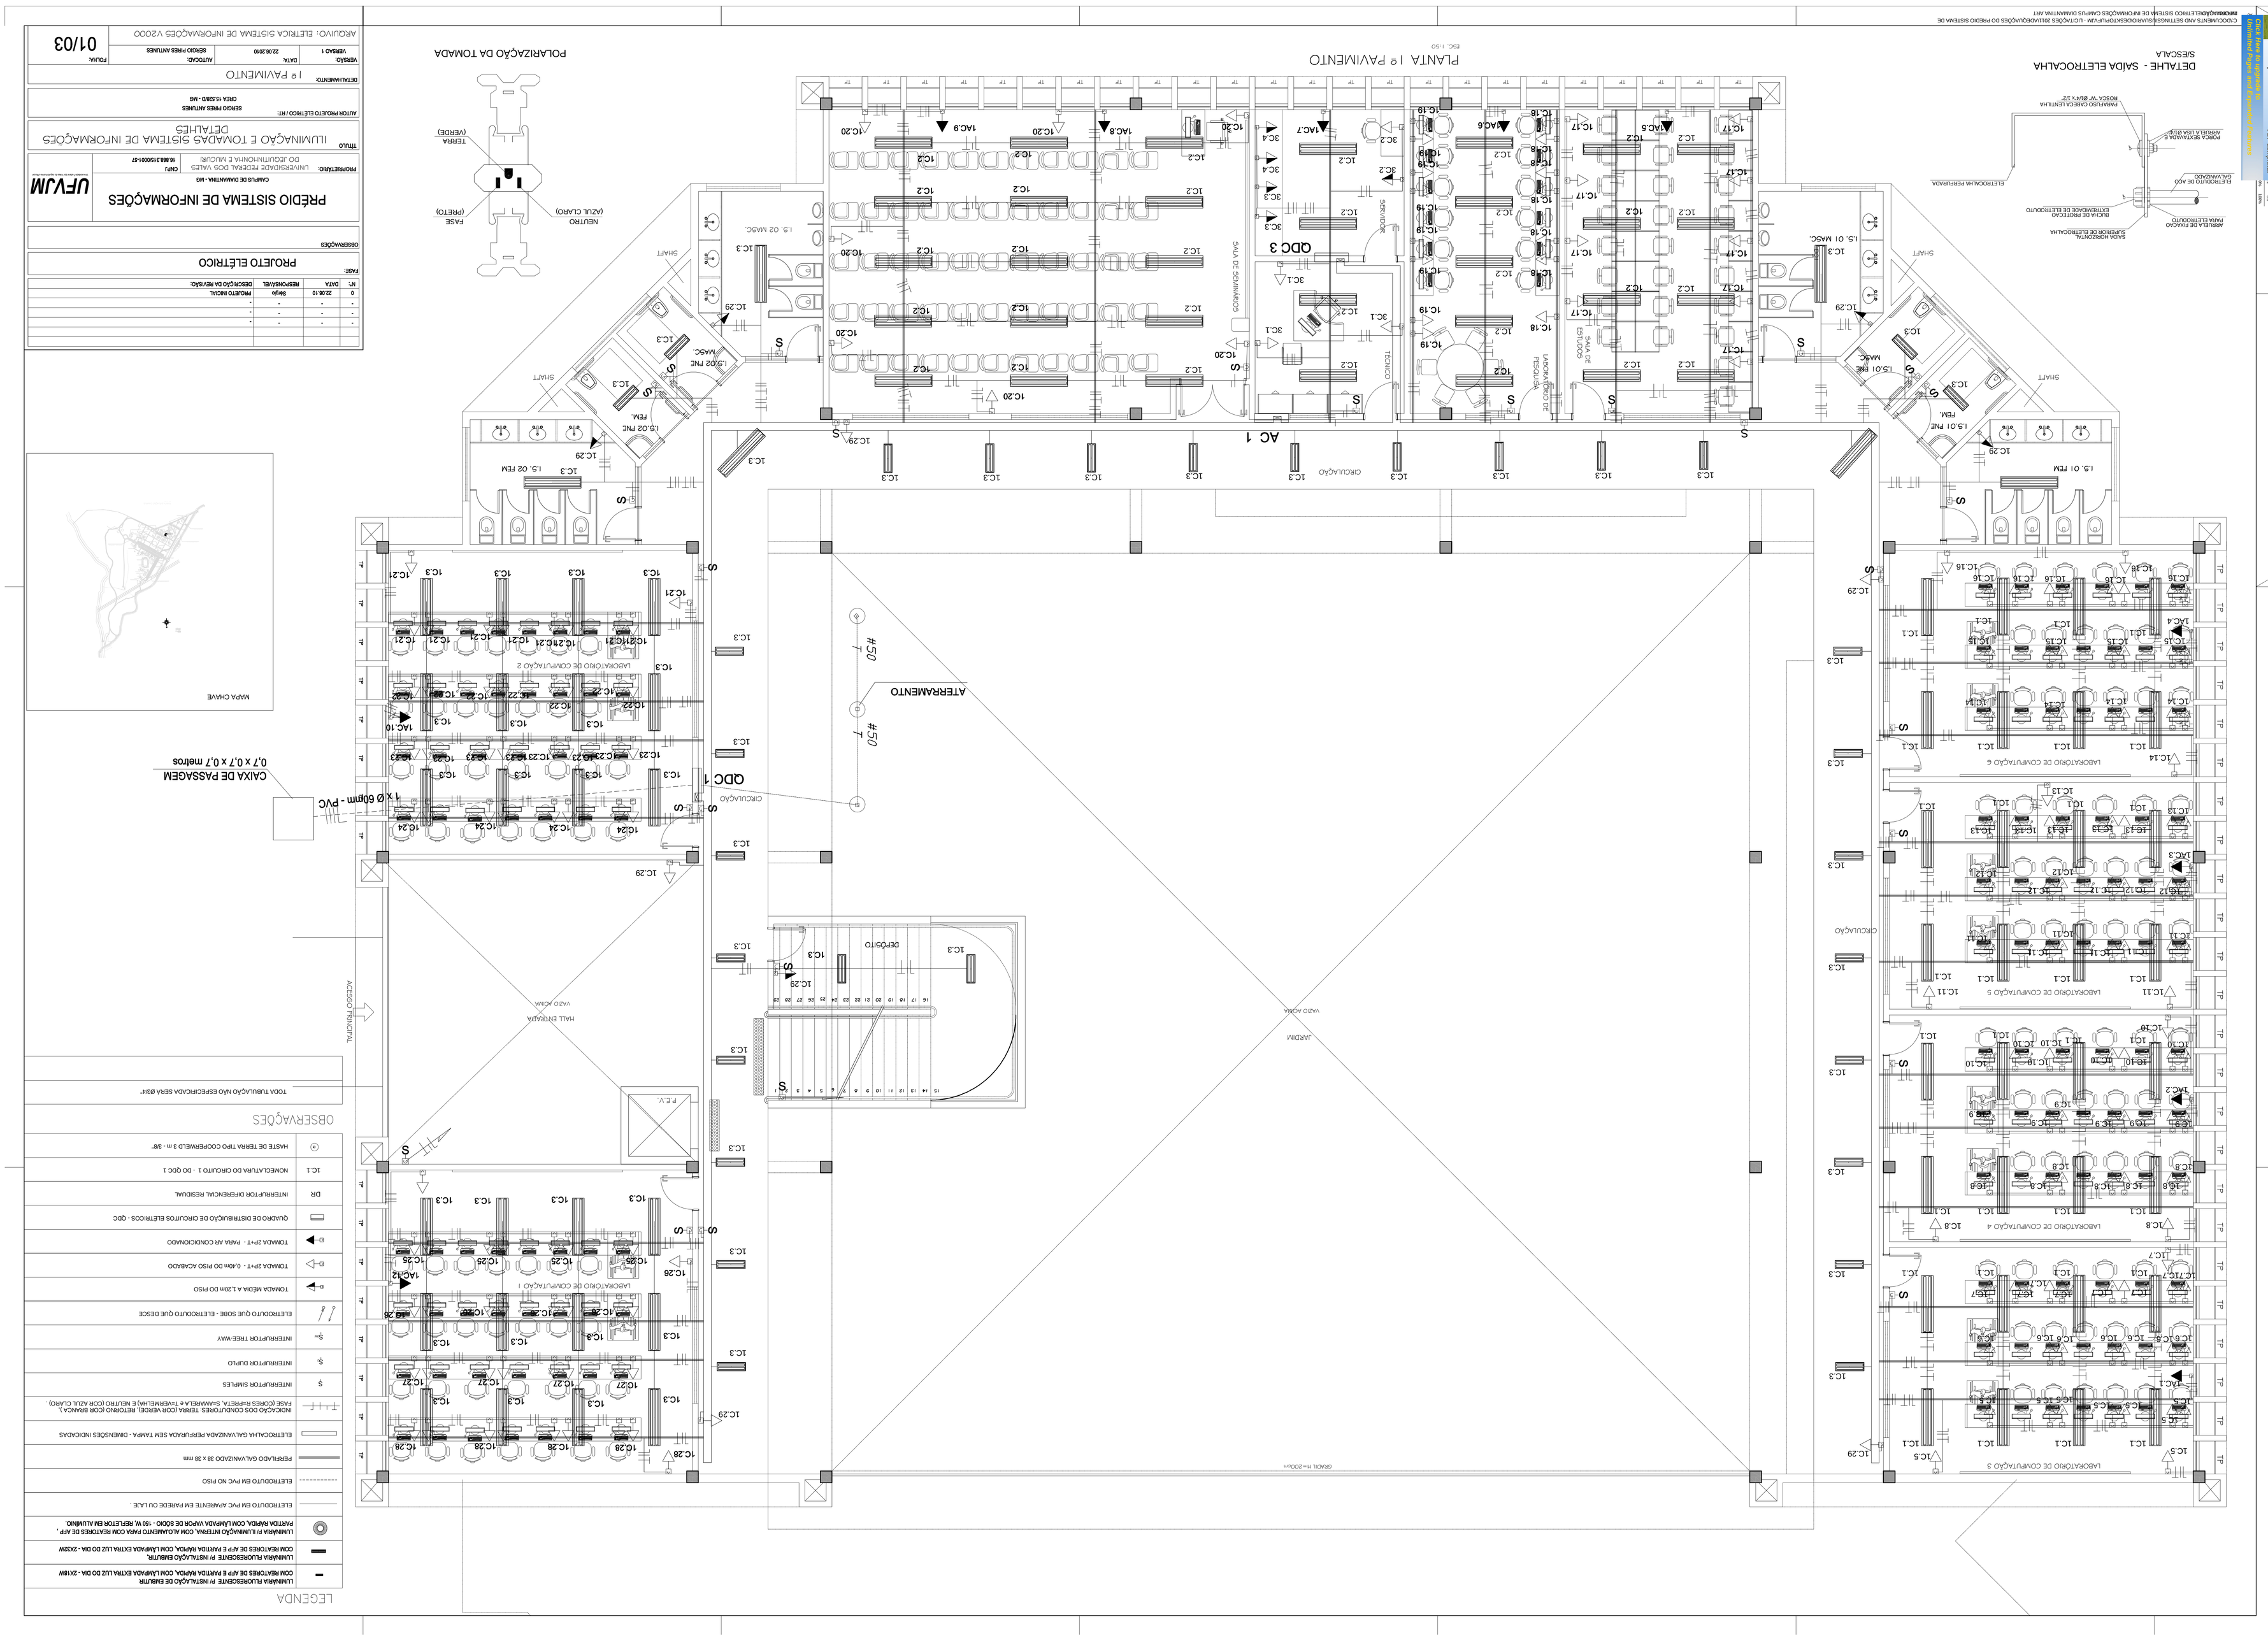
PLANTA 1º PAVIMENTO
ESC. 1:50
DETALHE - SAÍDA ELETROCALHA
S/ESCALA
POLARIZAÇÃO DA TOMADA
FASE (PRETO)
NEUTRO (AZUL CLARO)
TERRA (VERDE)
LABORATÓRIO DE COMPUTAÇÃO 1
LABORATÓRIO DE COMPUTAÇÃO 2
LABORATÓRIO DE COMPUTAÇÃO 3
LABORATÓRIO DE COMPUTAÇÃO 4
LABORATÓRIO DE COMPUTAÇÃO 5
LABORATÓRIO DE COMPUTAÇÃO 6
ODC 1
ODC 3
AC 1
ATERRAMENTO
CIRCULAÇÃO
SALA DE SEMINÁRIOS
SERVIDOR
TÉCNICO
SALA DE ESTUDOS
LABORATÓRIO DE FÍSICA/QUÍMICA
SHAFT
HALL ENTRADA
VAZIO ACIMA
JARDIM
DEPÓSITO
ACESSO PRINCIPAL
P.E.V.
CAIXA DE PASSAGEM 0,7 x 0,7 x 0,7 metros
1 x Ø 60mm - PVC
MAPA CHAVE
GRADIL H=200cm
LEGENDA
OBSERVAÇÕES
TODA TUBULAÇÃO NÃO ESPECIFICADA SERÁ Ø3/4"
HASTE DE TERRA TIPO COPPERWELD 3 m - 3/8"
NOMECLATURA DO CIRCUITO 1 - DO QGC 1
INTERRUPTOR DIFERENCIAL RESIDUAL
QUADRO DE DISTRIBUIÇÃO DE CIRCUITOS ELÉTRICOS - QGC
TOMADA 2P+T - PARA AR CONDICIONADO
TOMADA 2P+T - 0,40m DO PISO ACABADO
TOMADA MÉDIA A 1,20m DO PISO
ELETRODUTO QUE SOBE - ELETRODUTO QUE DESCE
INTERRUPTOR TREE-WAY
INTERRUPTOR DUPLO
INTERRUPTOR SIMPLES
INDICAÇÃO DOS CONDUTORES: TERRA (COR VERDE), RETORNO (COR BRANCA) FASE (CORES BI-PRETA, SI-AMARELA e TRI-VERMELHA) E NEUTRO (COR AZUL CLARO).
ELETROCALHA GALVANIZADA PERFURADA SEM TAMPA - DIMENSÕES INDICADAS
PERFILADO GALVANIZADO 38 x 38 mm
ELETRODUTO EM PVC NO PISO
ELETRODUTO EM PVC APARENTE EM PAREDE OU LAJE.
LUMINÁRIA FLUORESCENTE P/ INSTALAÇÃO DE EMBUTIR COM REATORES DE AFP E PARTIDA RÁPIDA, COM LÂMPADA EXTRA LUZ DO DIA - 2X18W
LUMINÁRIA FLUORESCENTE P/ INSTALAÇÃO EMBUTIR, COM REATORES DE AFP.
LUMINÁRIA P/ ILUMINAÇÃO INTERNA, ALOJAMENTO PARA COM REATORES DE AFP, PARTIDA RÁPIDA, COM LÂMPADA VAPOR DE SÓDIO - 150 W, REFLETOR EM ALUMÍNIO.
PREFEITURA MUNICIPAL DE DIAMANTINA - MG
PREFEITURA MUNICIPAL DE DIAMANTINA - MG
PRÉDIO SISTEMA DE INFORMAÇÕES
UFVJM
PROPRIETÁRIO: UNIVERSIDADE FEDERAL DOS VALES DO JEQUITINHONHA E MUCURI
CNPJ 16.888.319/0001-07
TÍTULO: ILUMINAÇÃO E TOMADAS SISTEMA DE INFORMAÇÕES DETALHES
AUTOR PROJETO ELÉTRICO / RT: SERGIO PIRES NITUNES CREA 15.925/D - MG
DETALHAMENTO: 1º PAVIMENTO
VERSÃO: 1 DATA: 22.06.2010 AUTOCAD: SÉRGIO PIRES NITUNES FOLHA: 01/03
ARQUIVO: ELÉTRICA SISTEMA DE INFORMAÇÕES V2000
PROJETO ELÉTRICO
FASE:
OBSERVAÇÕES
N° DATA REVISÃO DESCRIÇÃO DA REVISÃO
0 22.06.10 Sergio PROJETO INICIAL
MAPA DE ILUMINAÇÃO E TOMADAS
ESC. 1:50
Click here to upgrade to Unlimited Pages and Expanded Features
Your complimentary use period has ended. Thank you for using PDF Complete.
PDF Complete