



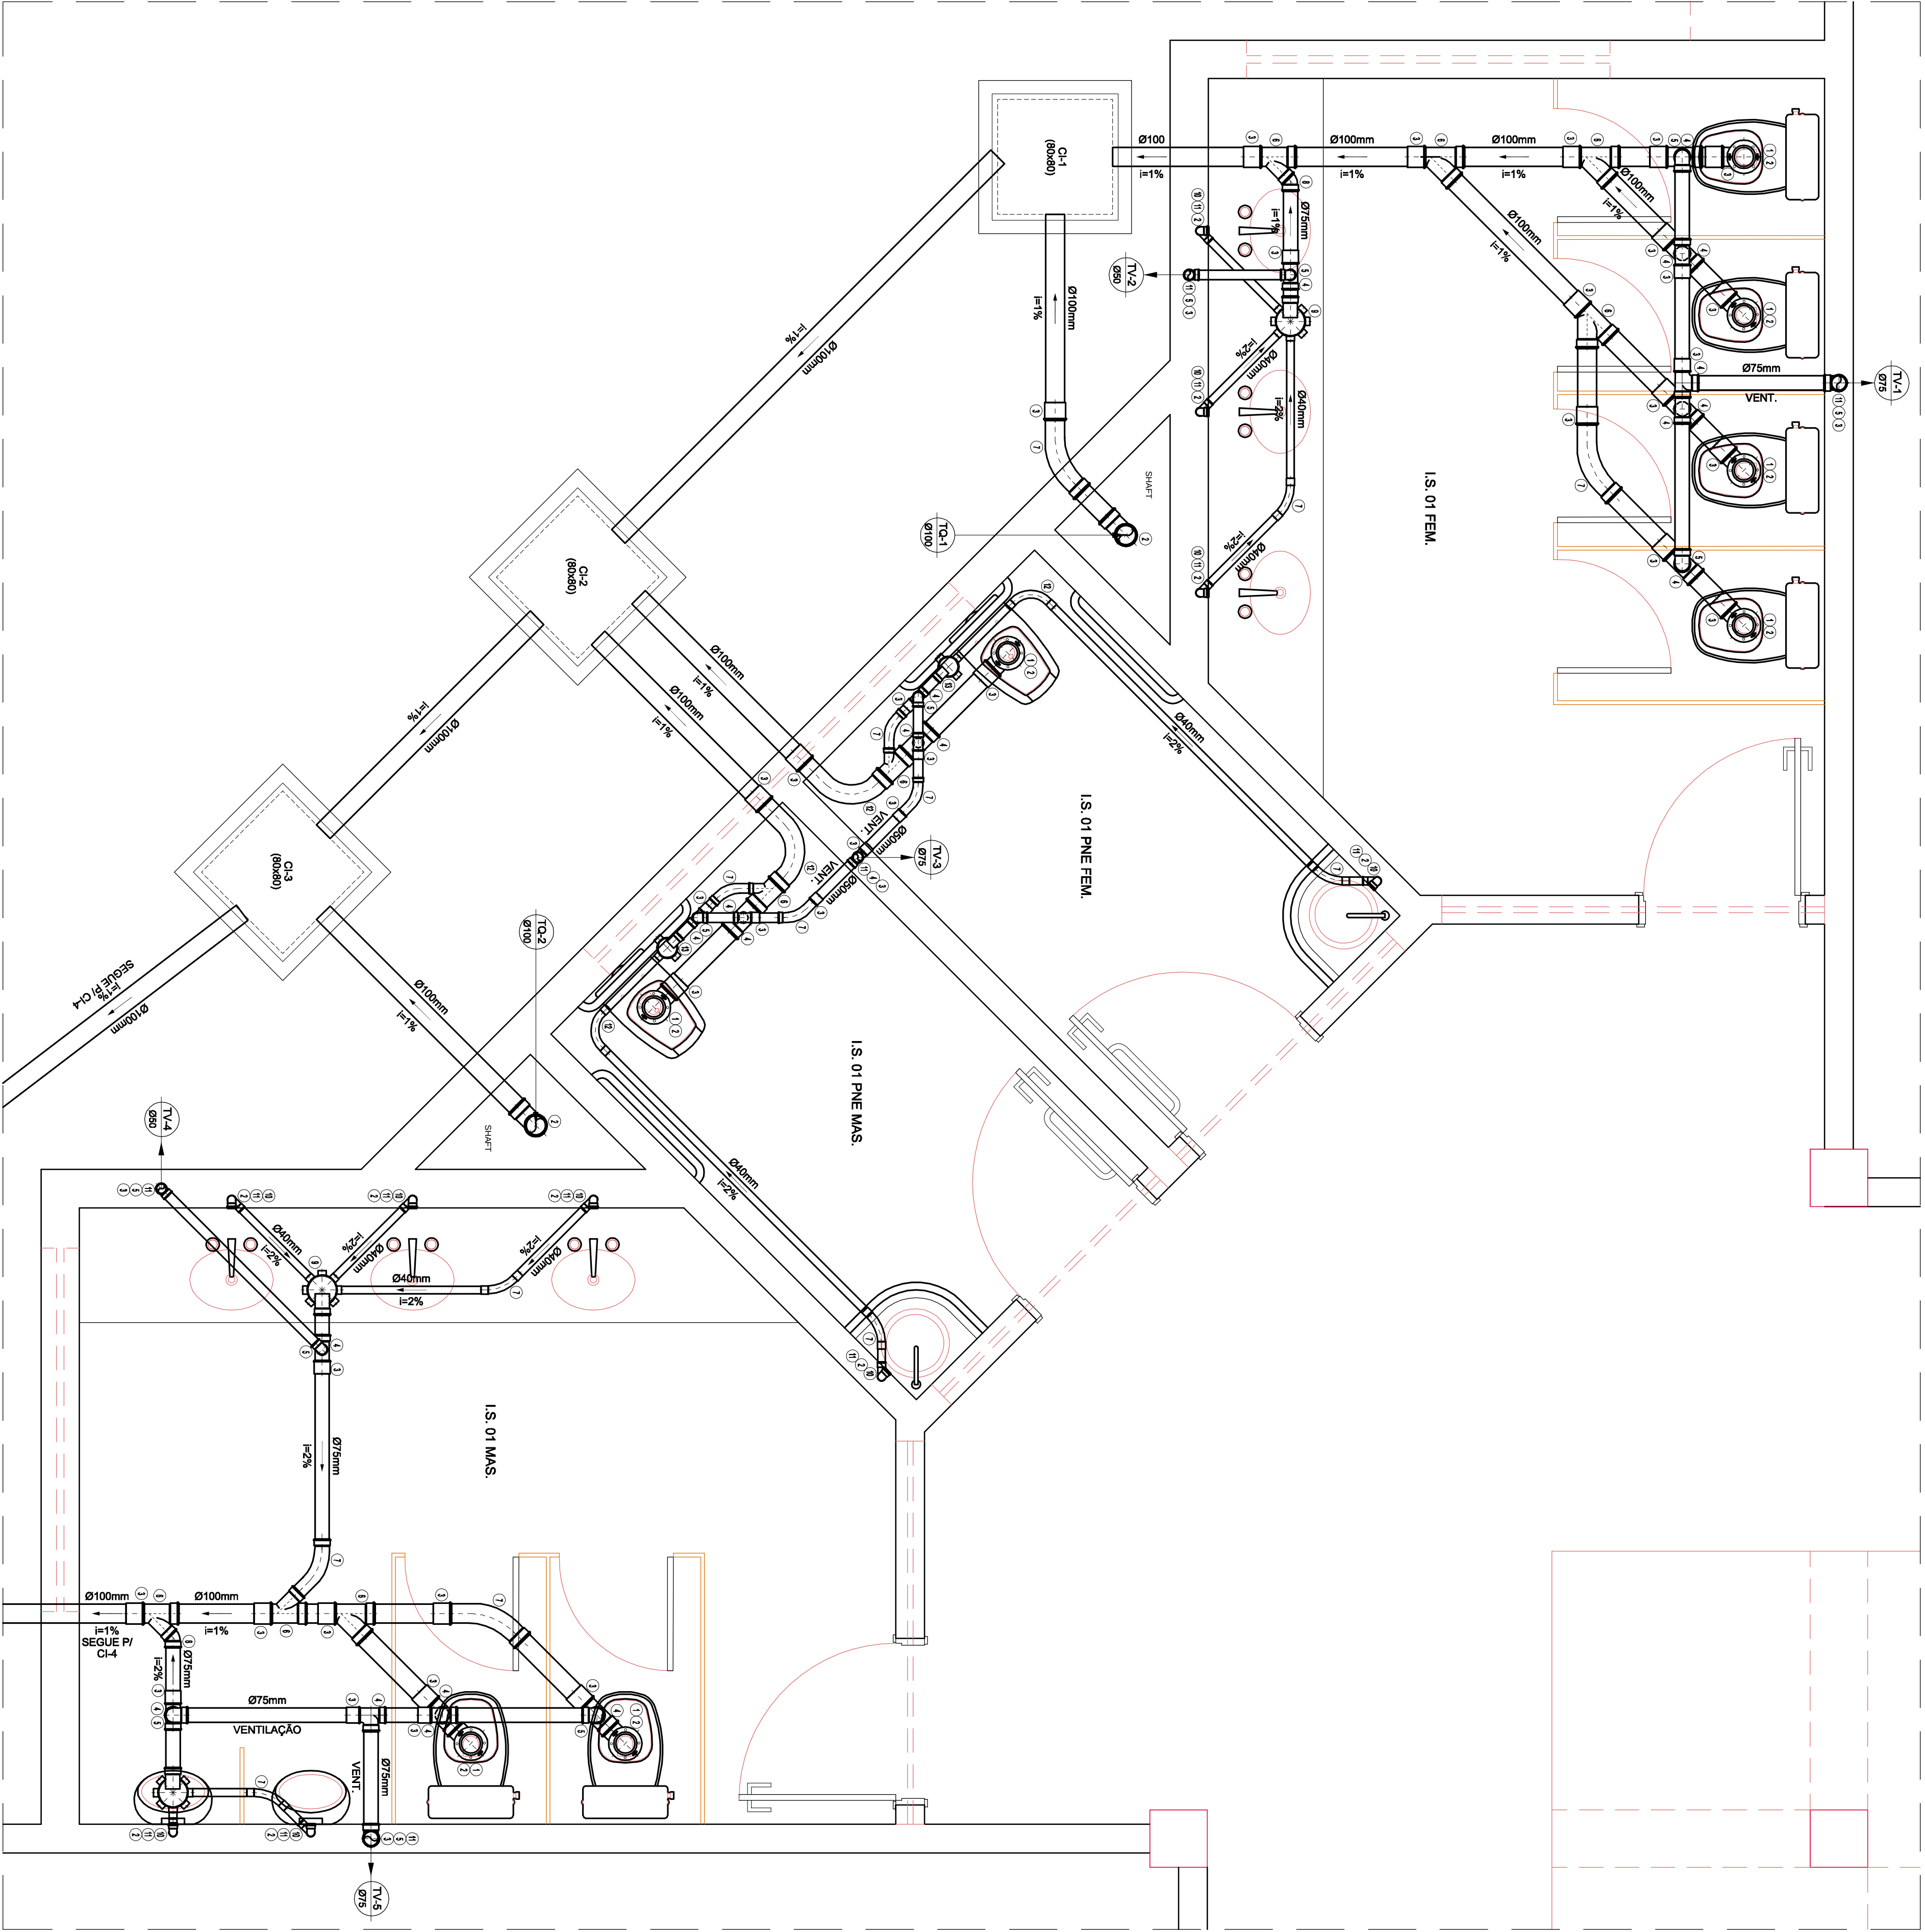

DETALHE 1

Esc. 1/20

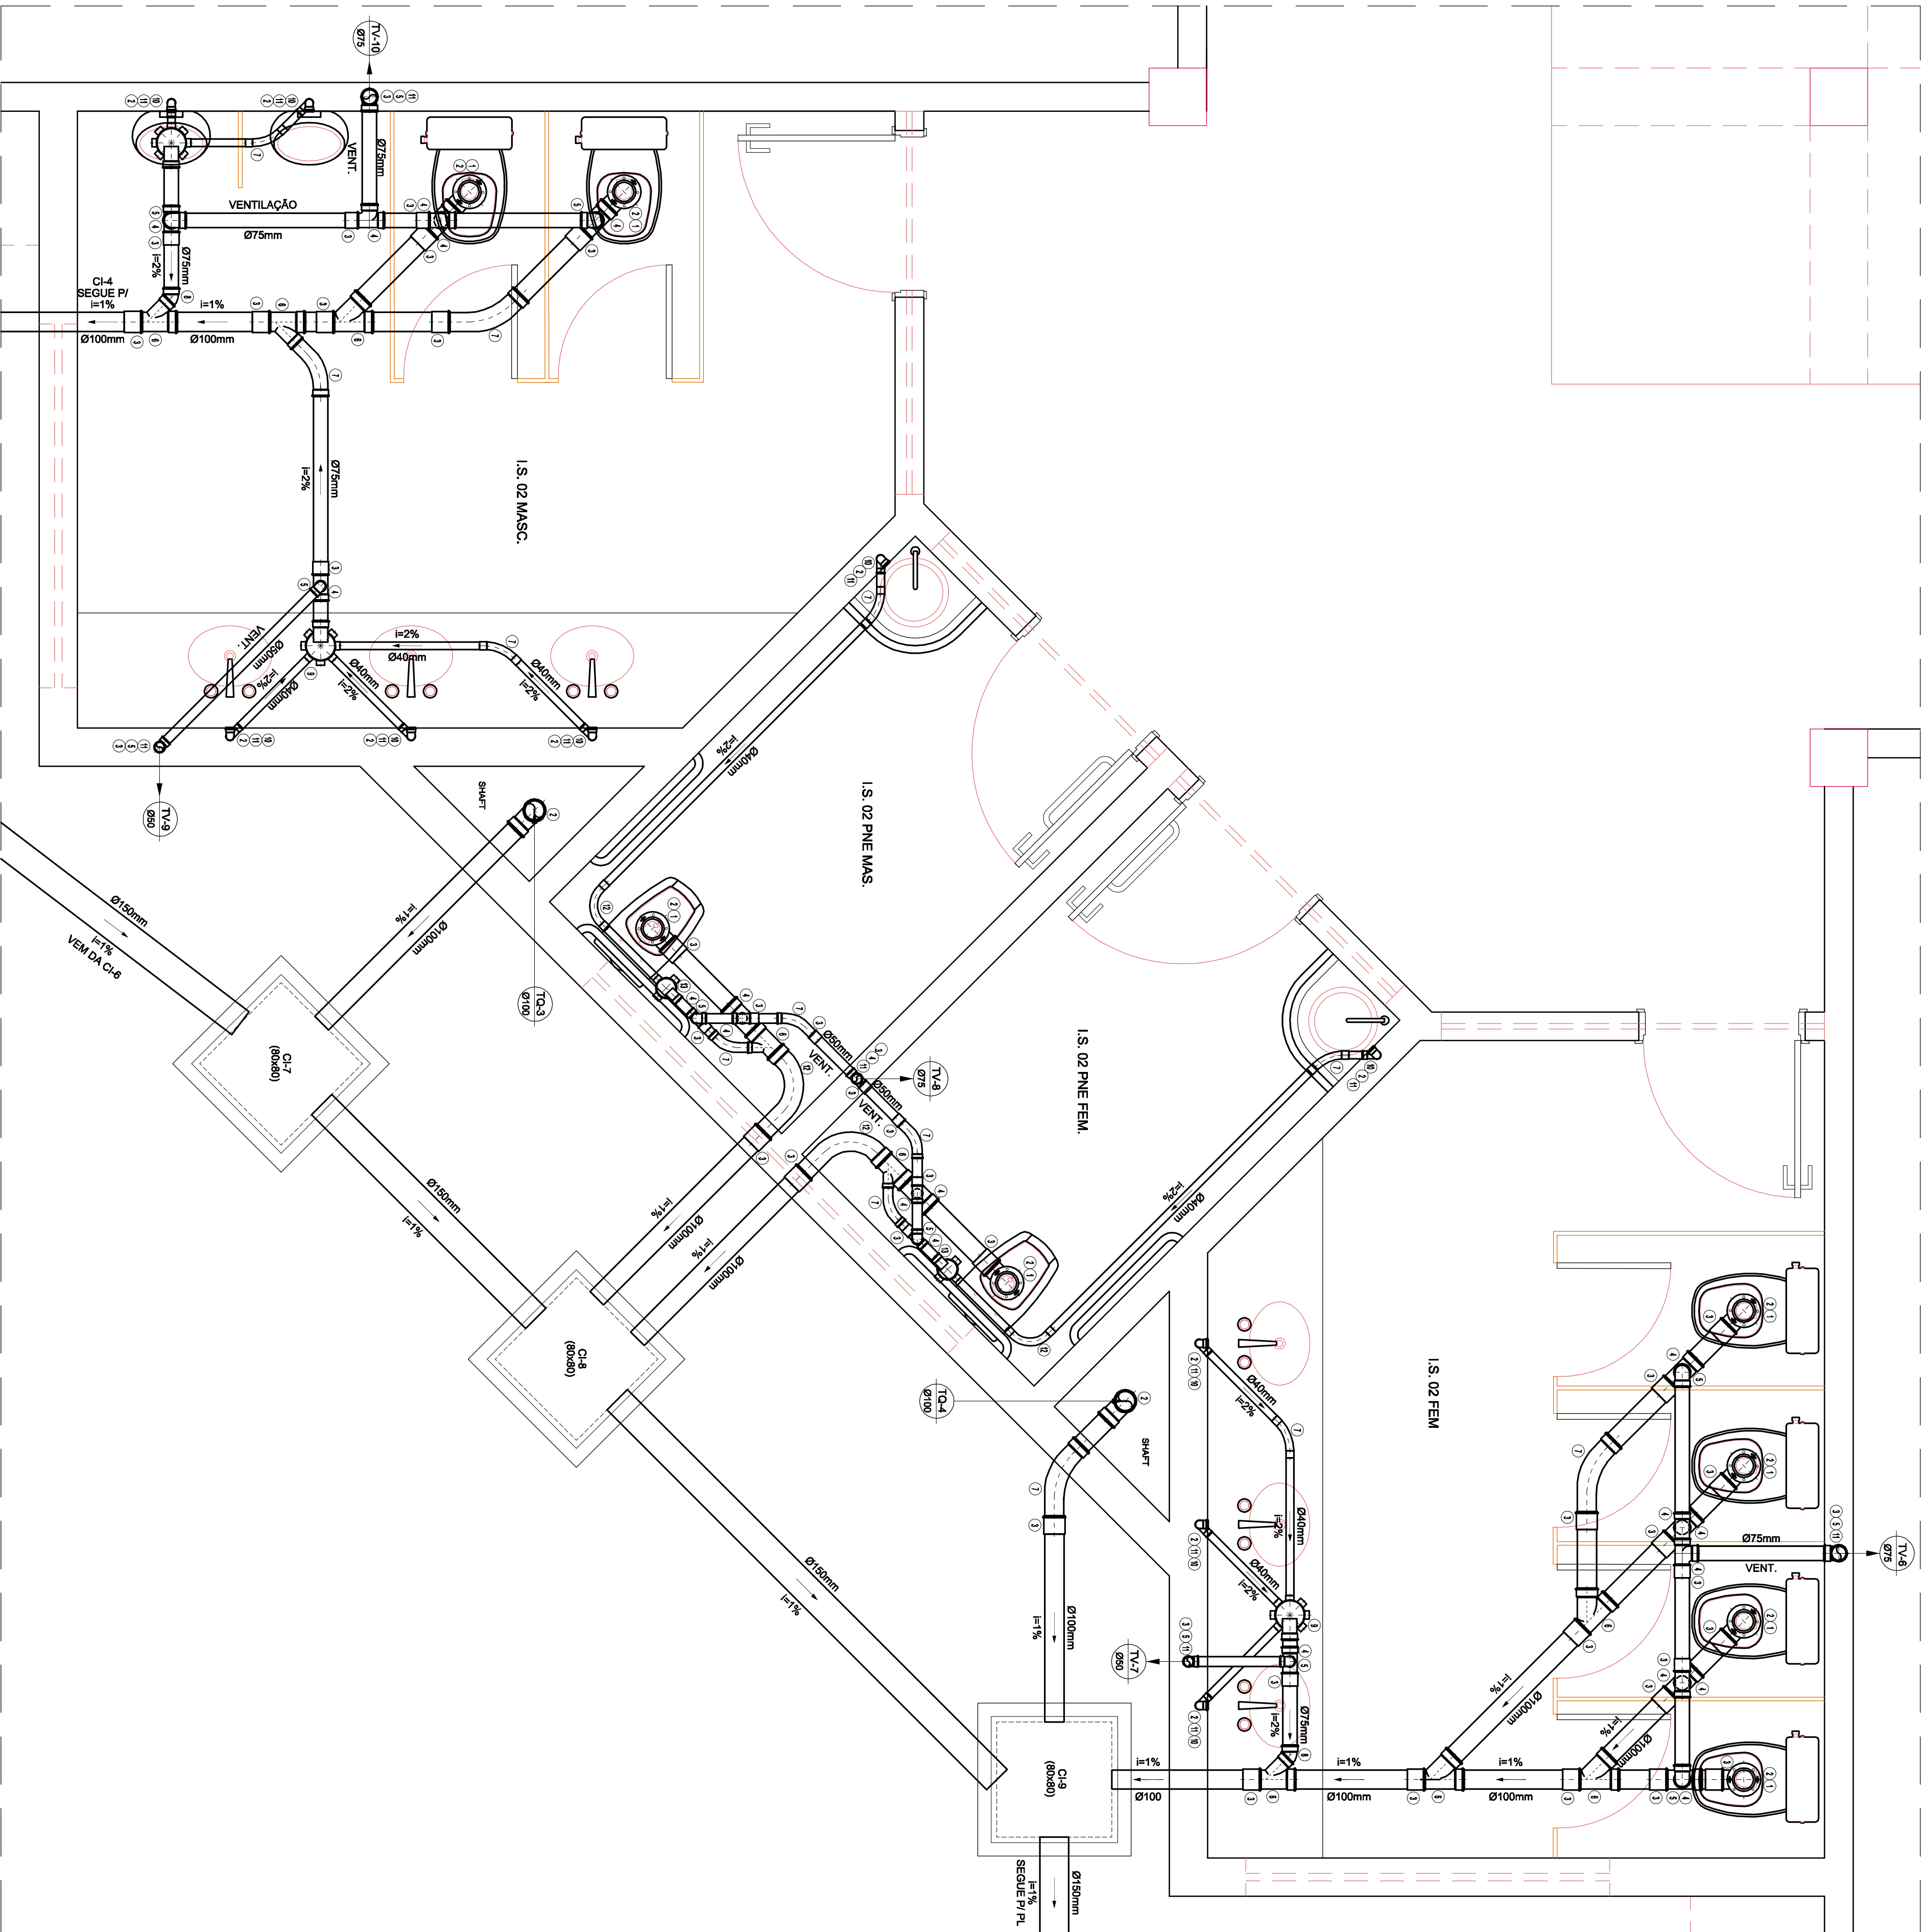

DETALHE 2

Esc. 1/20

- LEGENDA - ESGOTO - PVC
PROJETO HIDROSSANITÁRIO - ESGOTO			
COMERCIAL			
PRÉDIO SISTEMA DE INFORMAÇÃO			
CAMPUS DIAMANTINA			
16.888.315.0001.57			
DETALHES - 1 E 2			
ENQ. CIVIL EDUARDO OLIVEIRA NEVES			
V. 1			
JUN/2010			
EDUARDO NEVES			
03/05			