


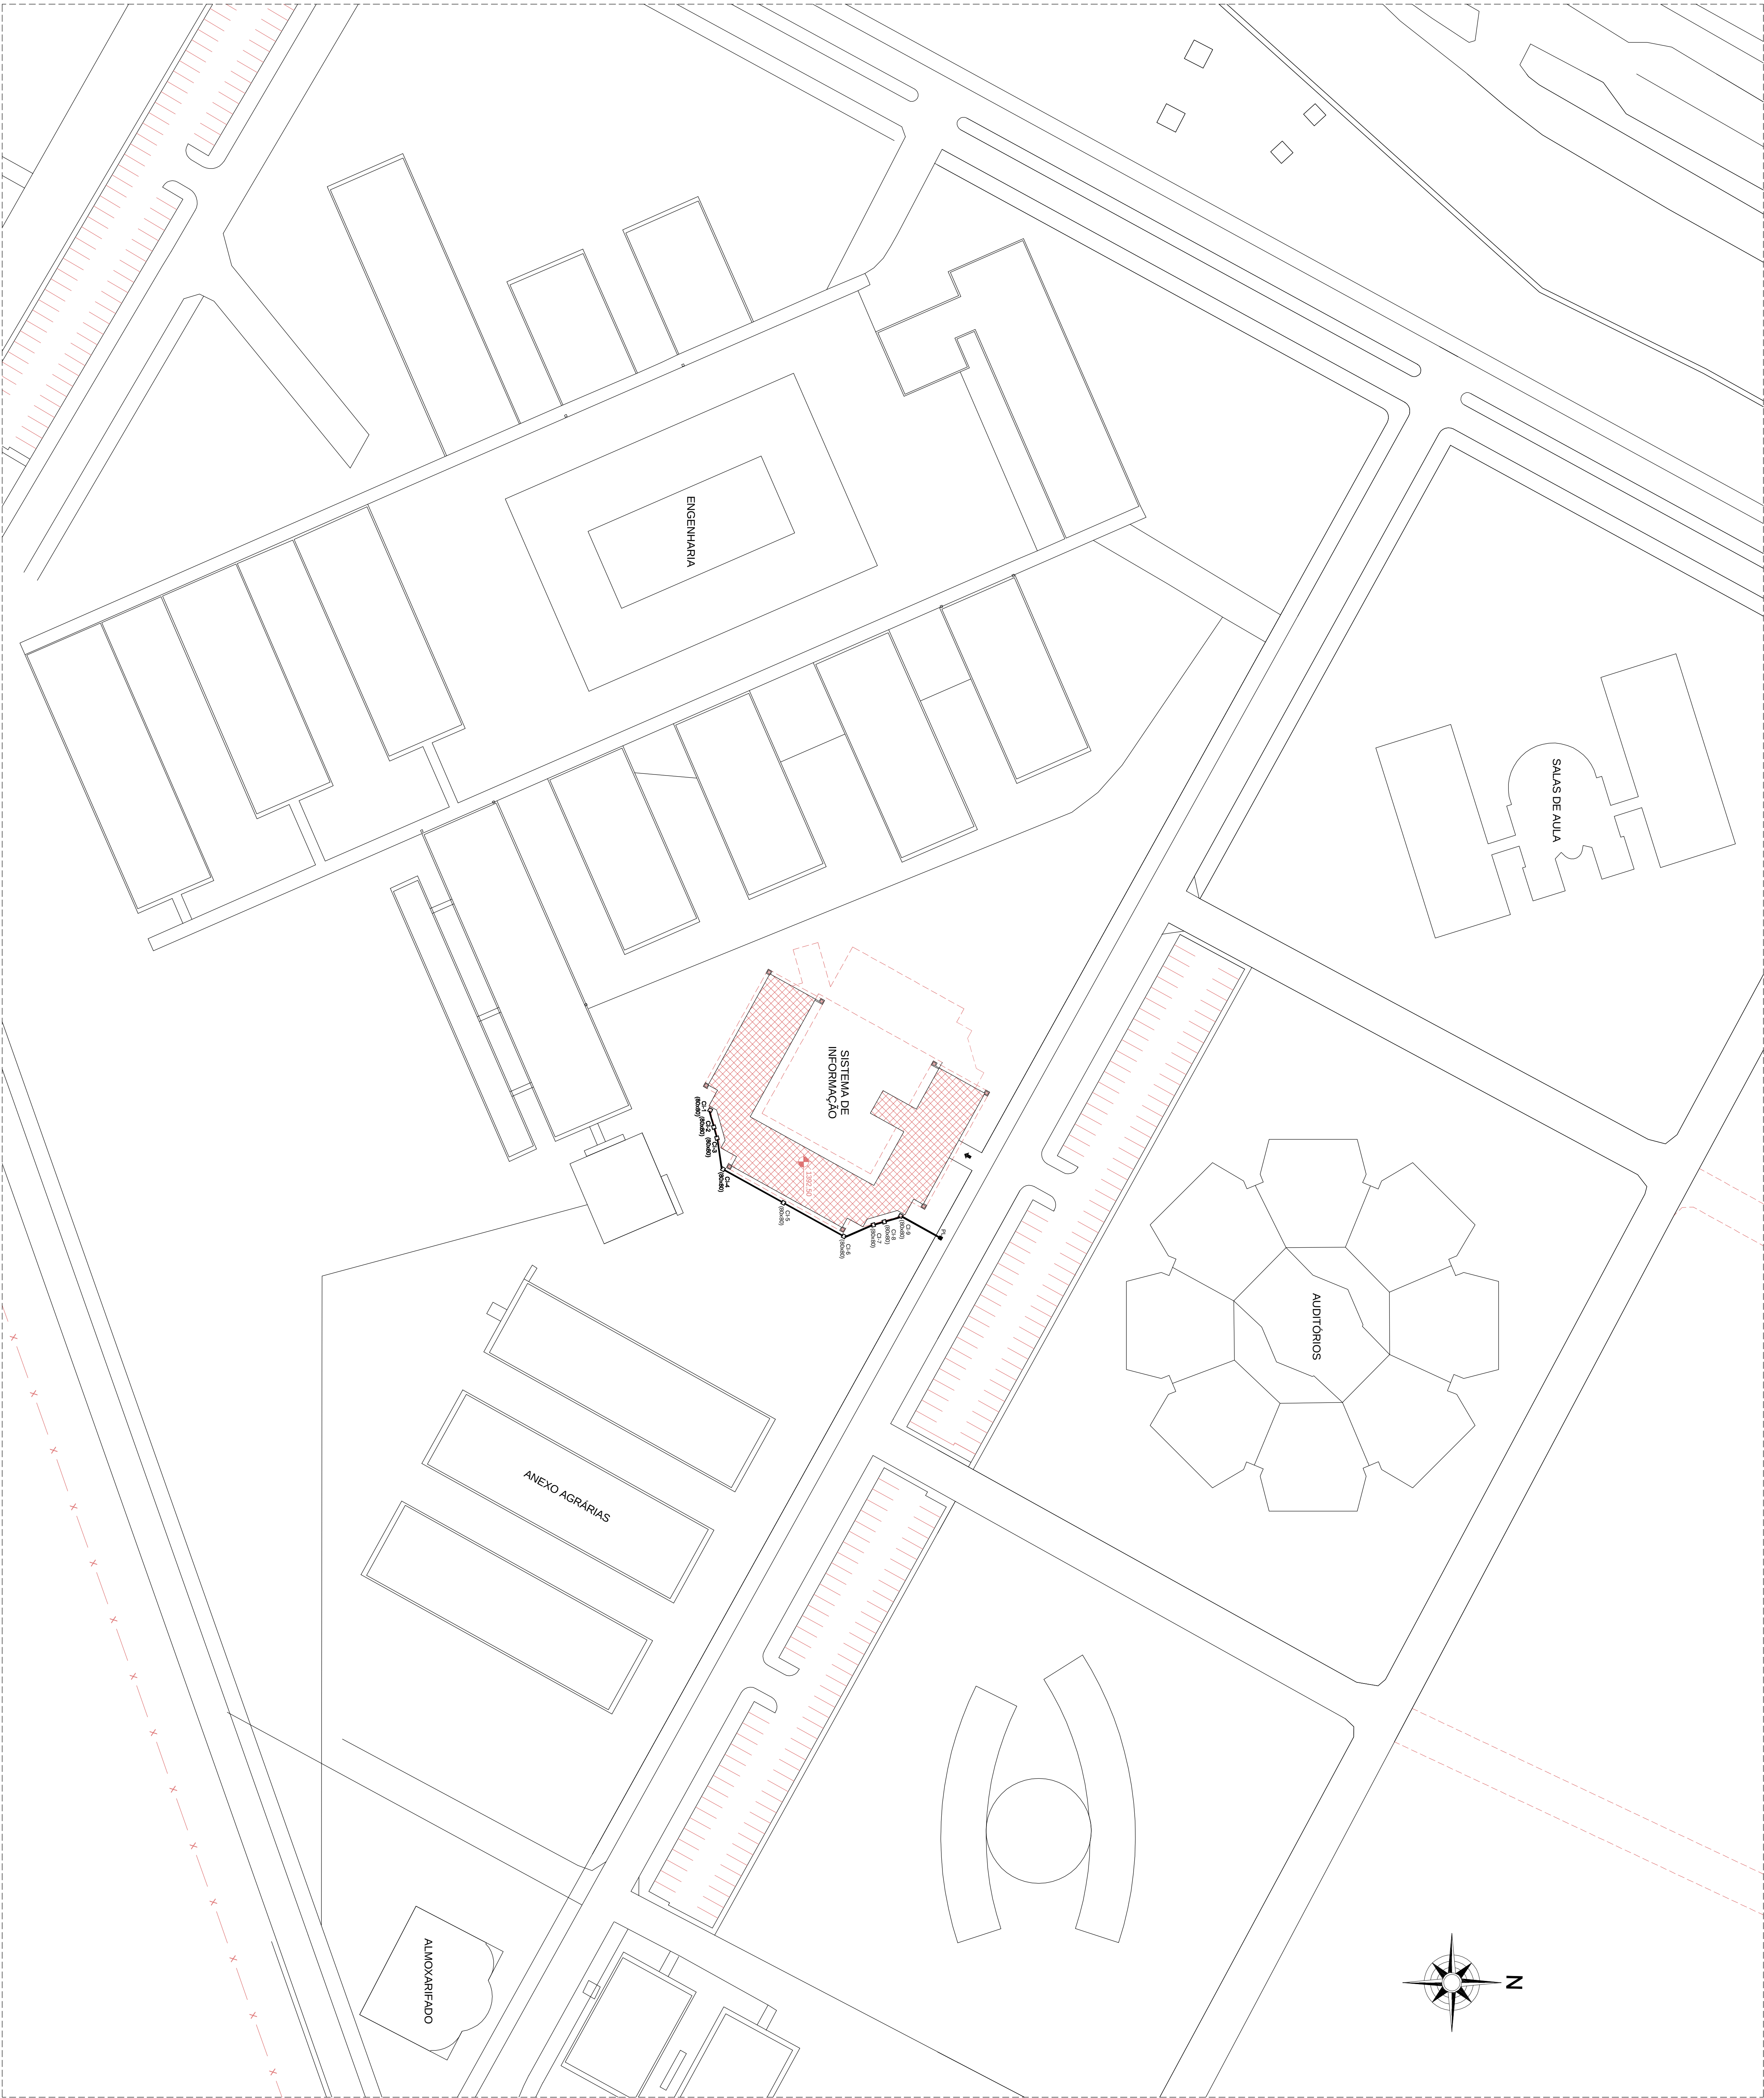

TITULO				
V.1				
DATA				
JUN / 2010				
AUTOR				
EDUARDO NEVES				
TAMANHO				
05/05				

PROJETO HIDROSSANITARIO - ESGOTO				
COMERCIAL				
OBJETO				
PREDIO SISTEMA DE INFORMACAO				
CAMPUS DIAMANTINA				
RODOVIA MG 367, KM 353, IV 9000 - ALTO DA JACUBA - DIAMANTINA/MG				
UNIVERSIDADE FEDERAL DOS VALES DO JEQUITINHONHA E MUCURI				
CNPJ 16.888.315/0001.57				
CONTEUDO				
PLANTA BAIXA DE IMPLANTACAO				
PROJETO DE ARQUITETURA				
ENQ. CIVIL EDUARDO OLIVEIRA NEVES				
CREDA MG 46.888/0				