
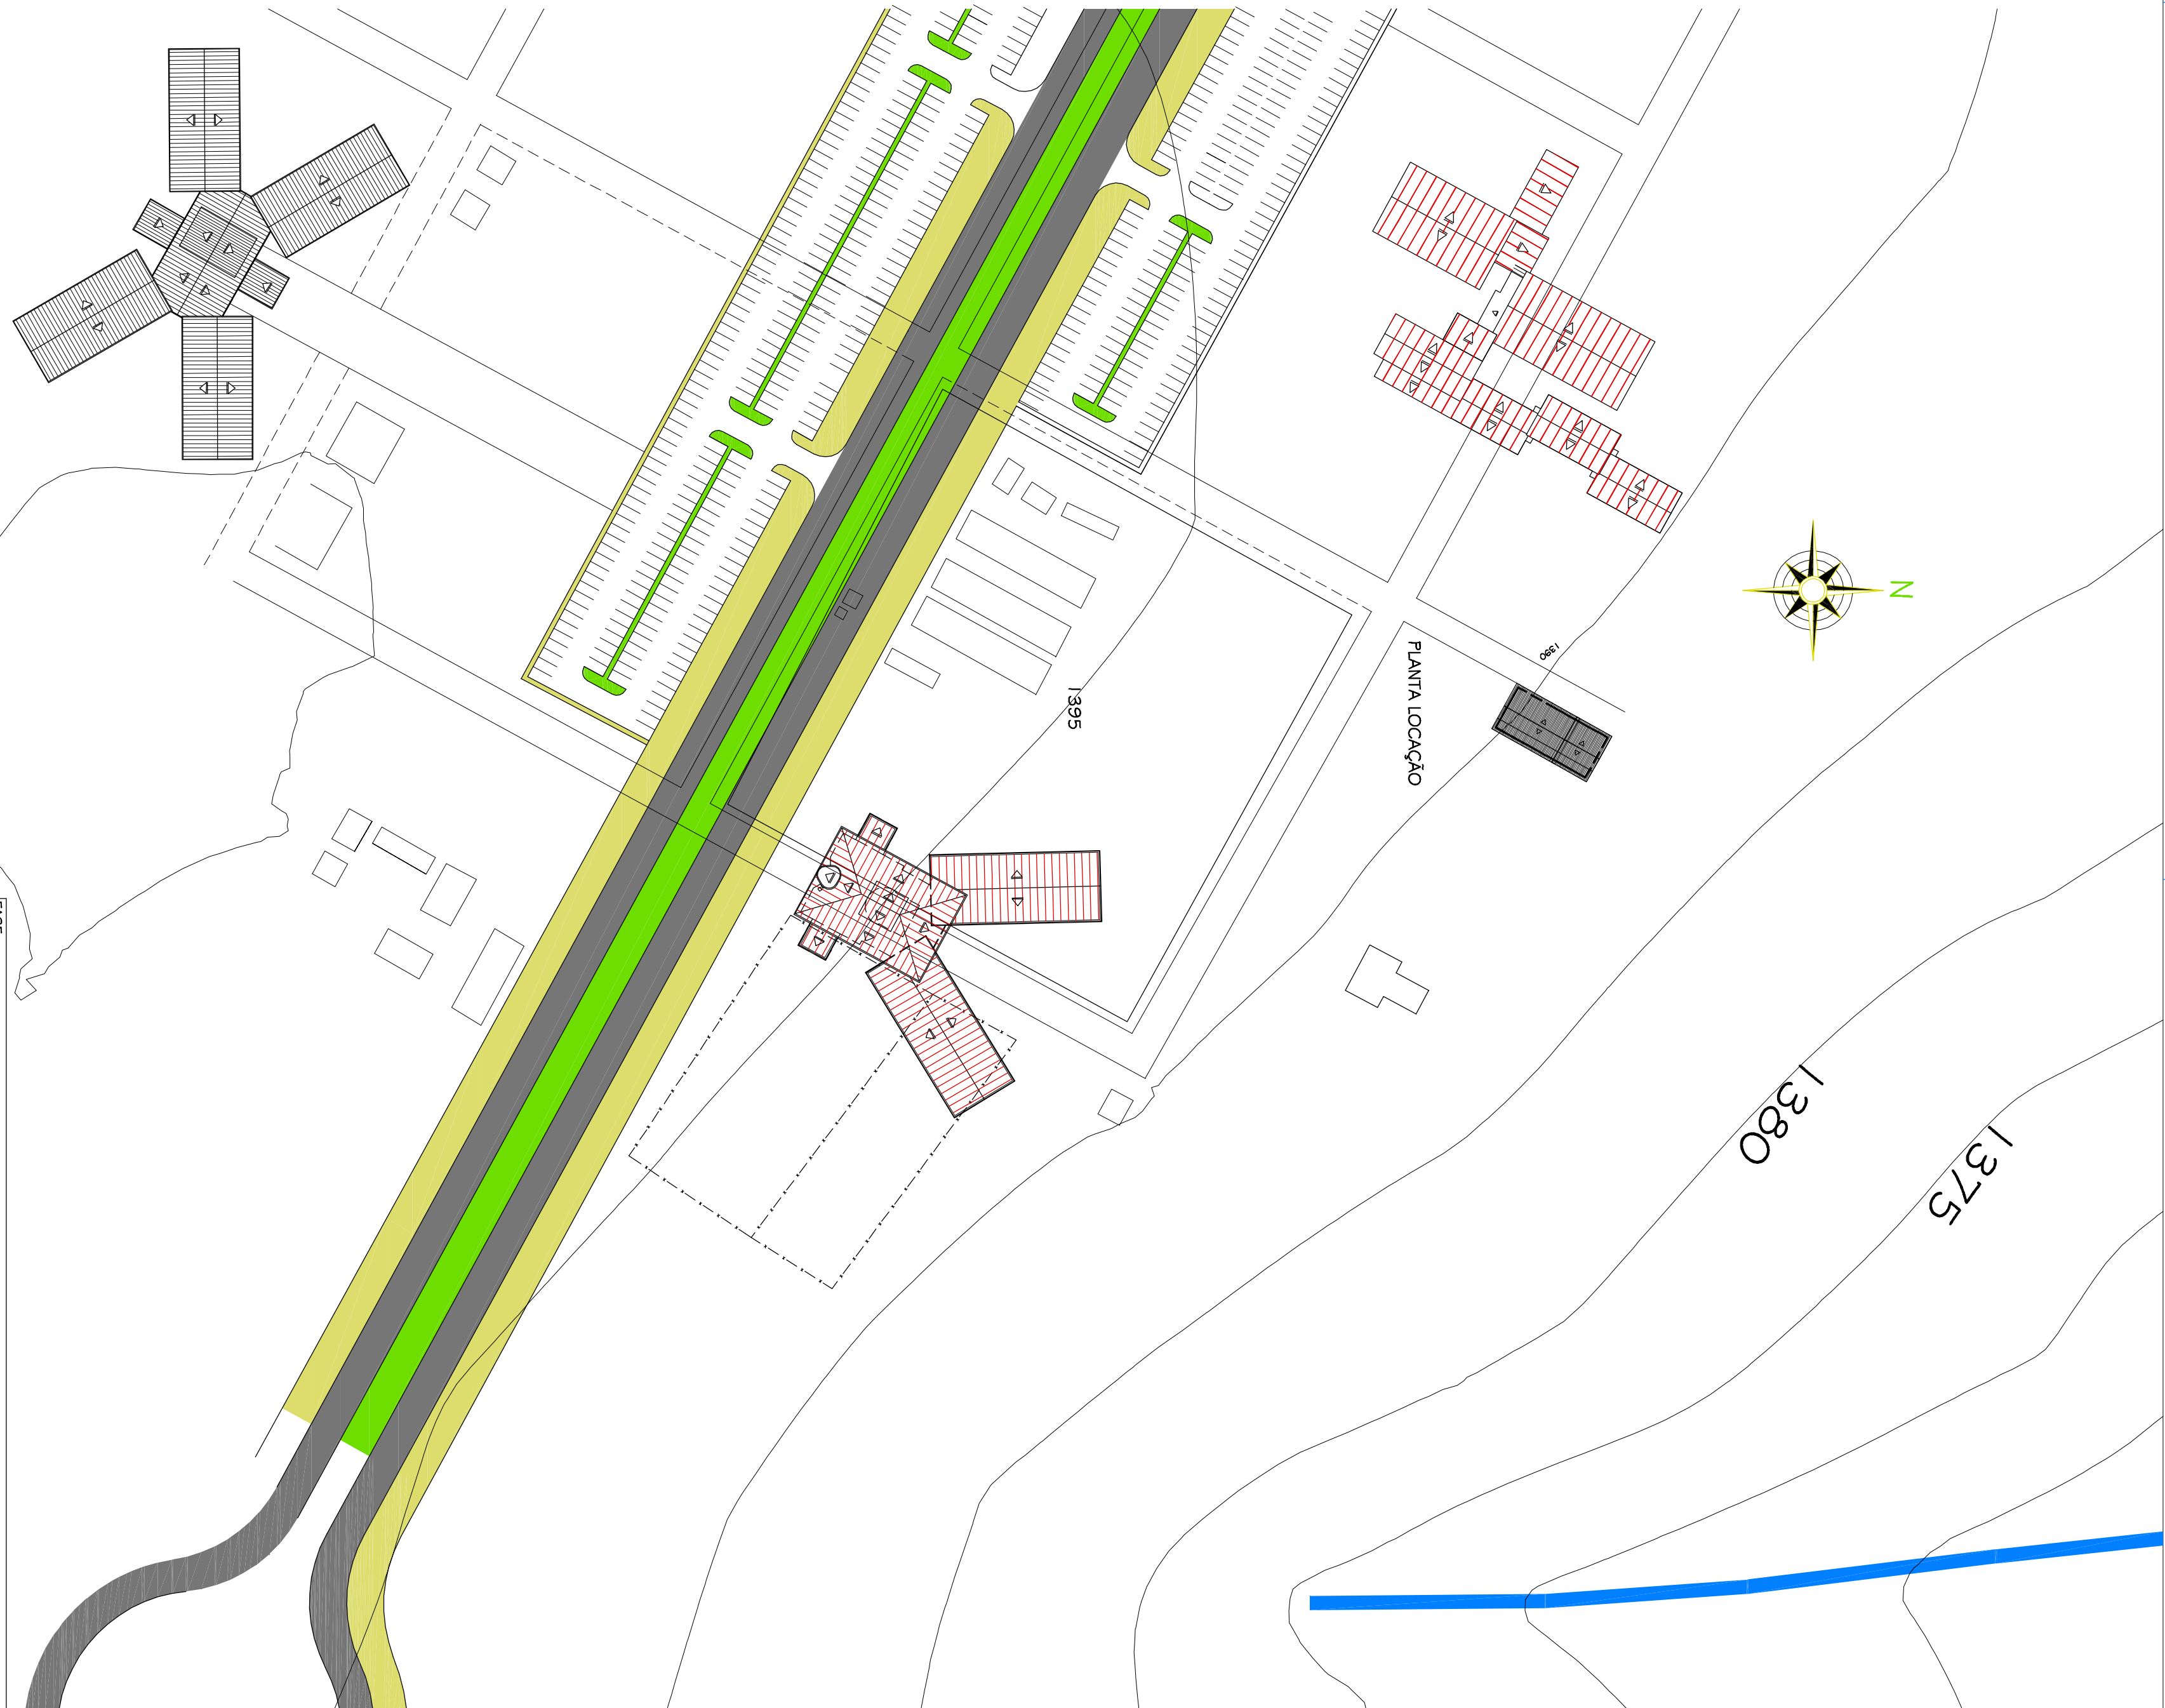


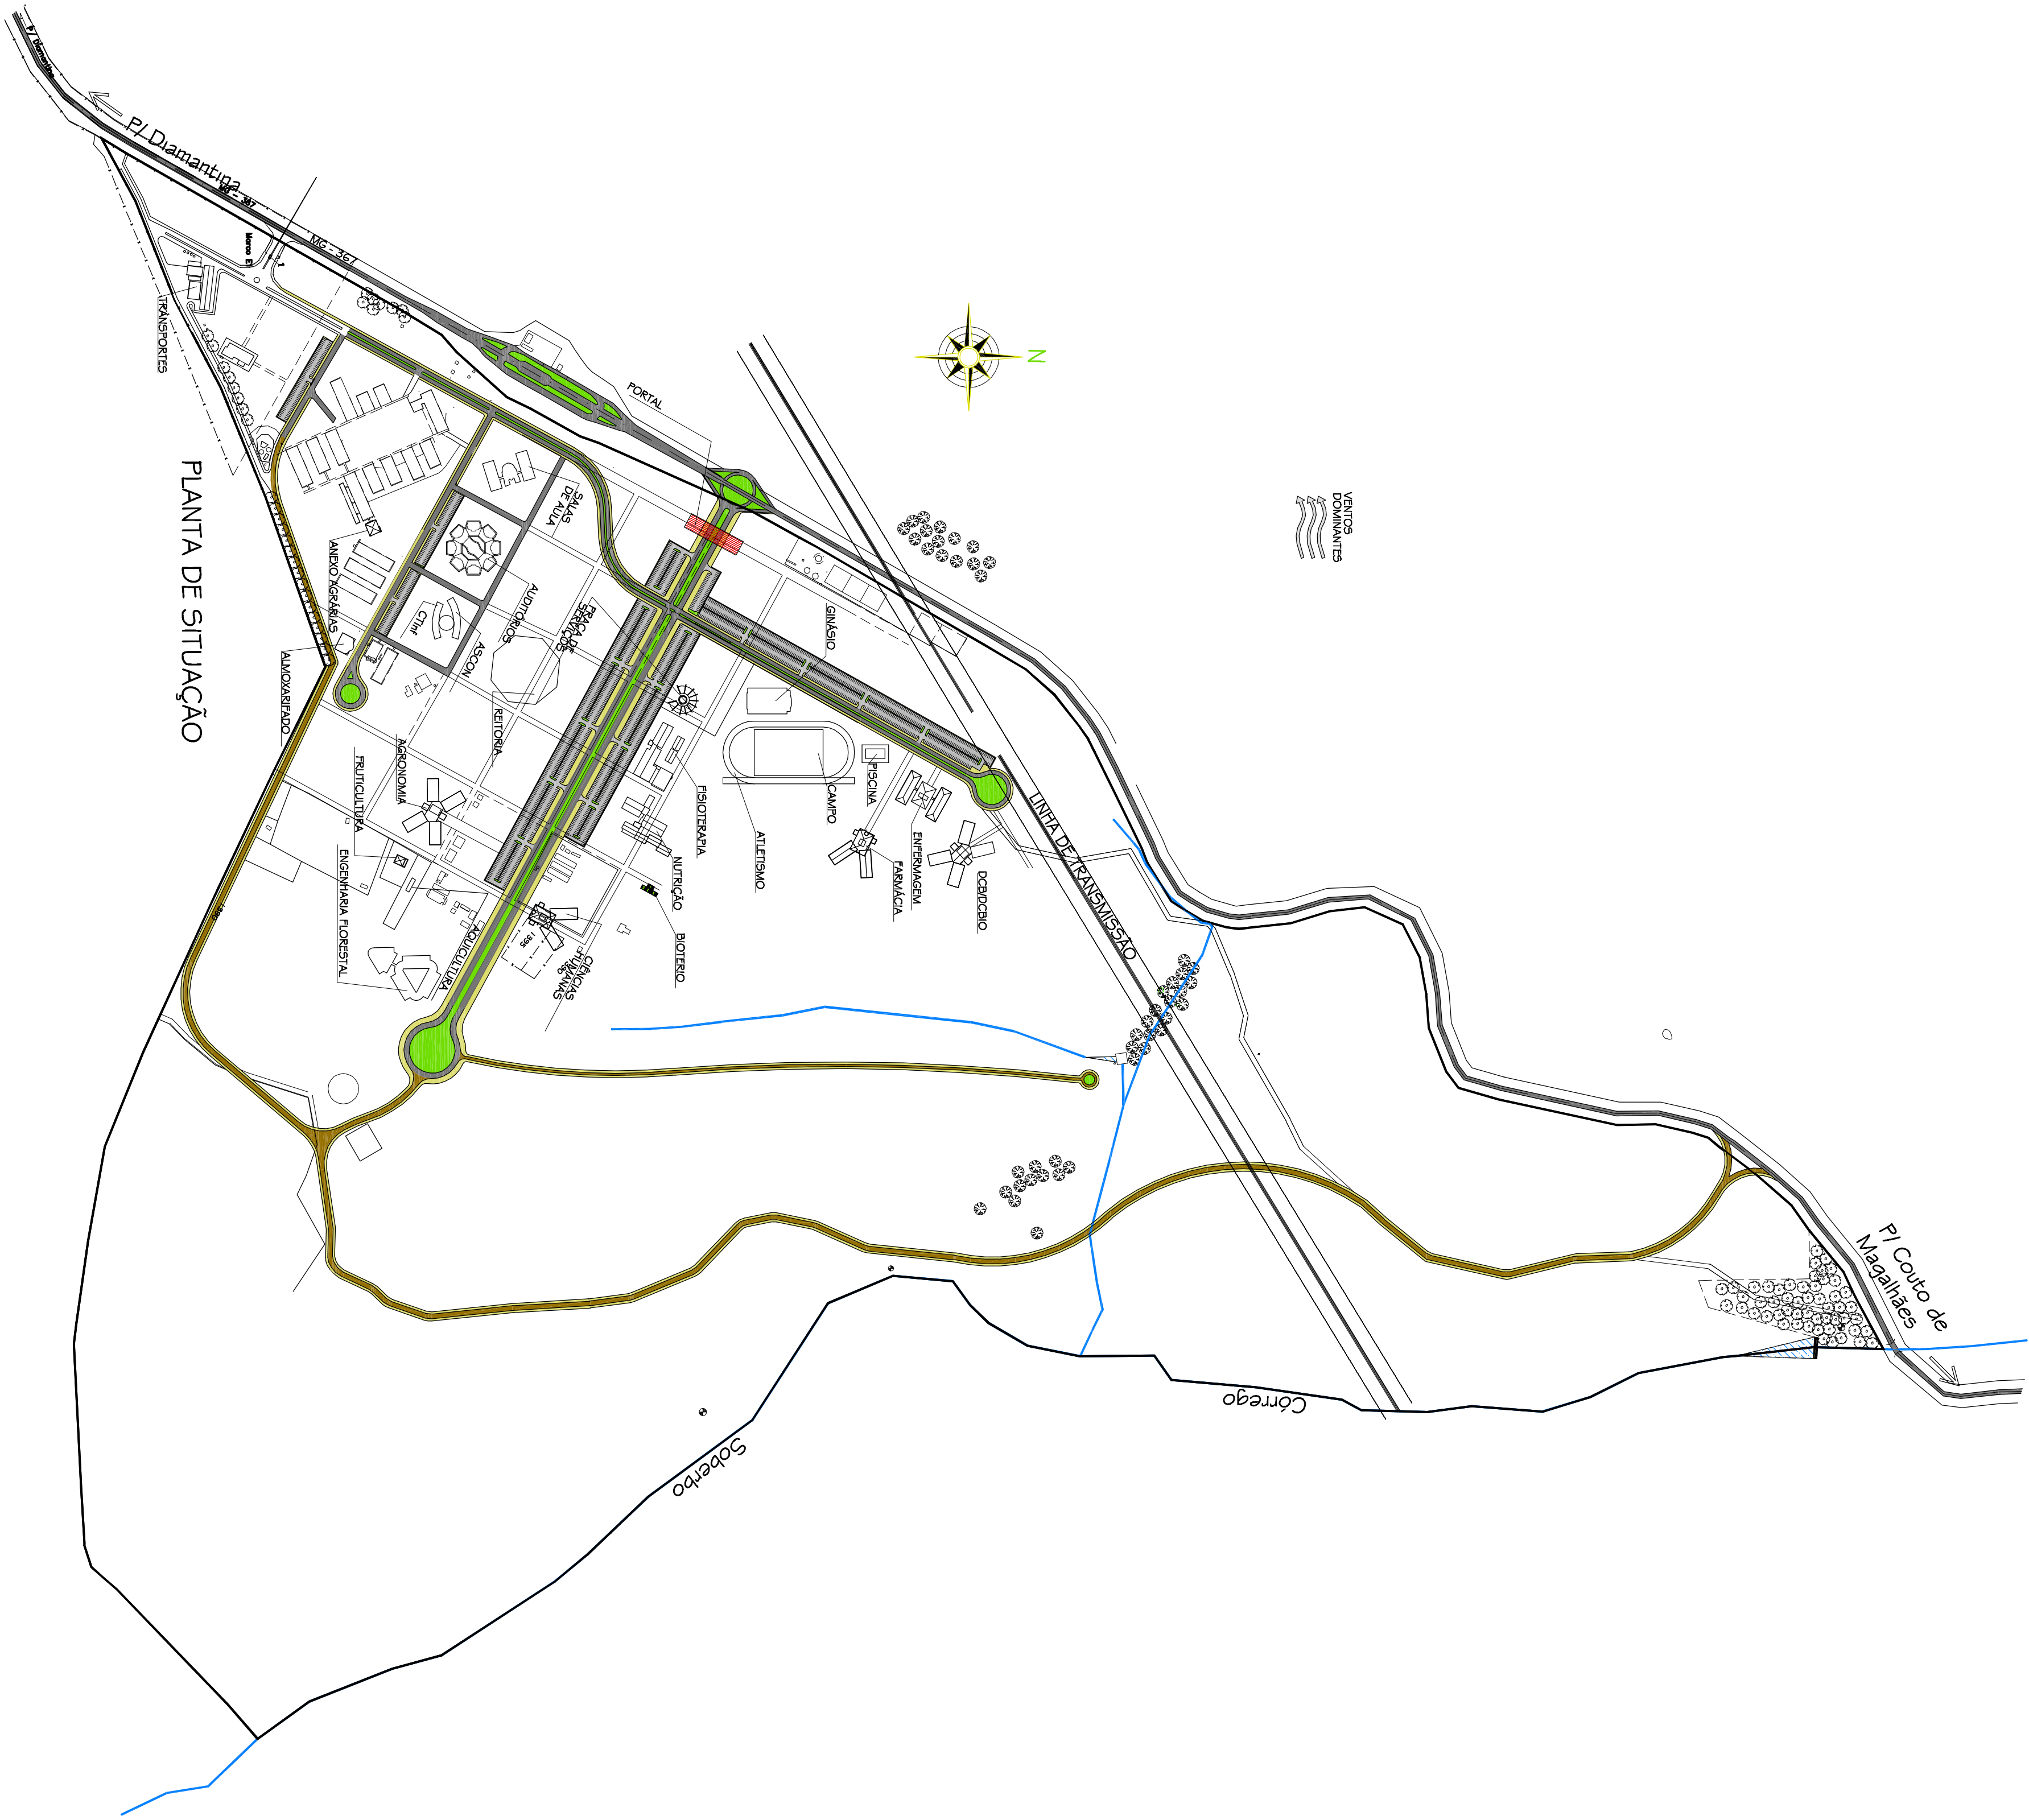

FASE: PROJETO ARQUITETÔNICO

BIOTERIO

CAMPUS JK / DIAMANTINA

RODOVIA MG 367, KM 583, Nº 5000 - ALTO DA JACUBA - DIAMANTINAMG
PROPRIETÁRIO: UNIVERSIDADE FEDERAL DOS VALES DO JACUINHONHA E MACURÊ
CNPJ: 16.888.315/0001-57

TÍTULO

PLANTA DE SITUAÇÃO E LOCAÇÃO

AUTOR PROJETO ARQUITETÔNICO / R.T.: KARENINA MARTINS VALADARES
CREA 100.998D - MG

VERSÃO:	DATA:	AUTOCAD:	FOUN:
VERSÃO 1	24.08.2009	ARQUITETA KARENINA	01/03
ARQUIVO: BIOTERIO - NUTRIÇÃO - REV14			