

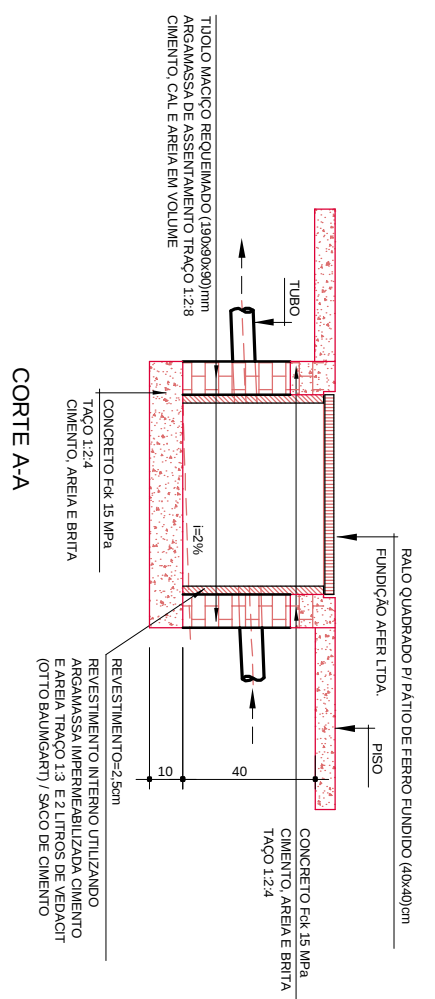
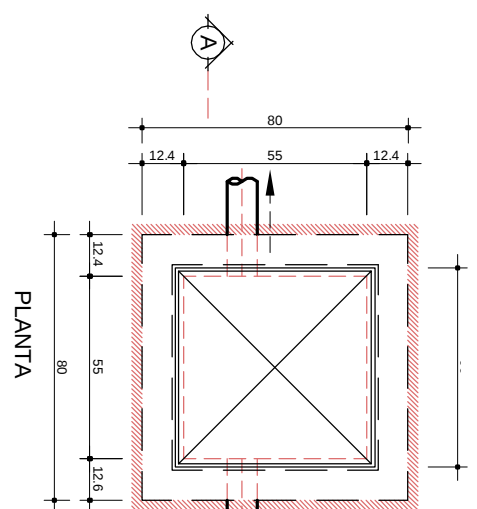
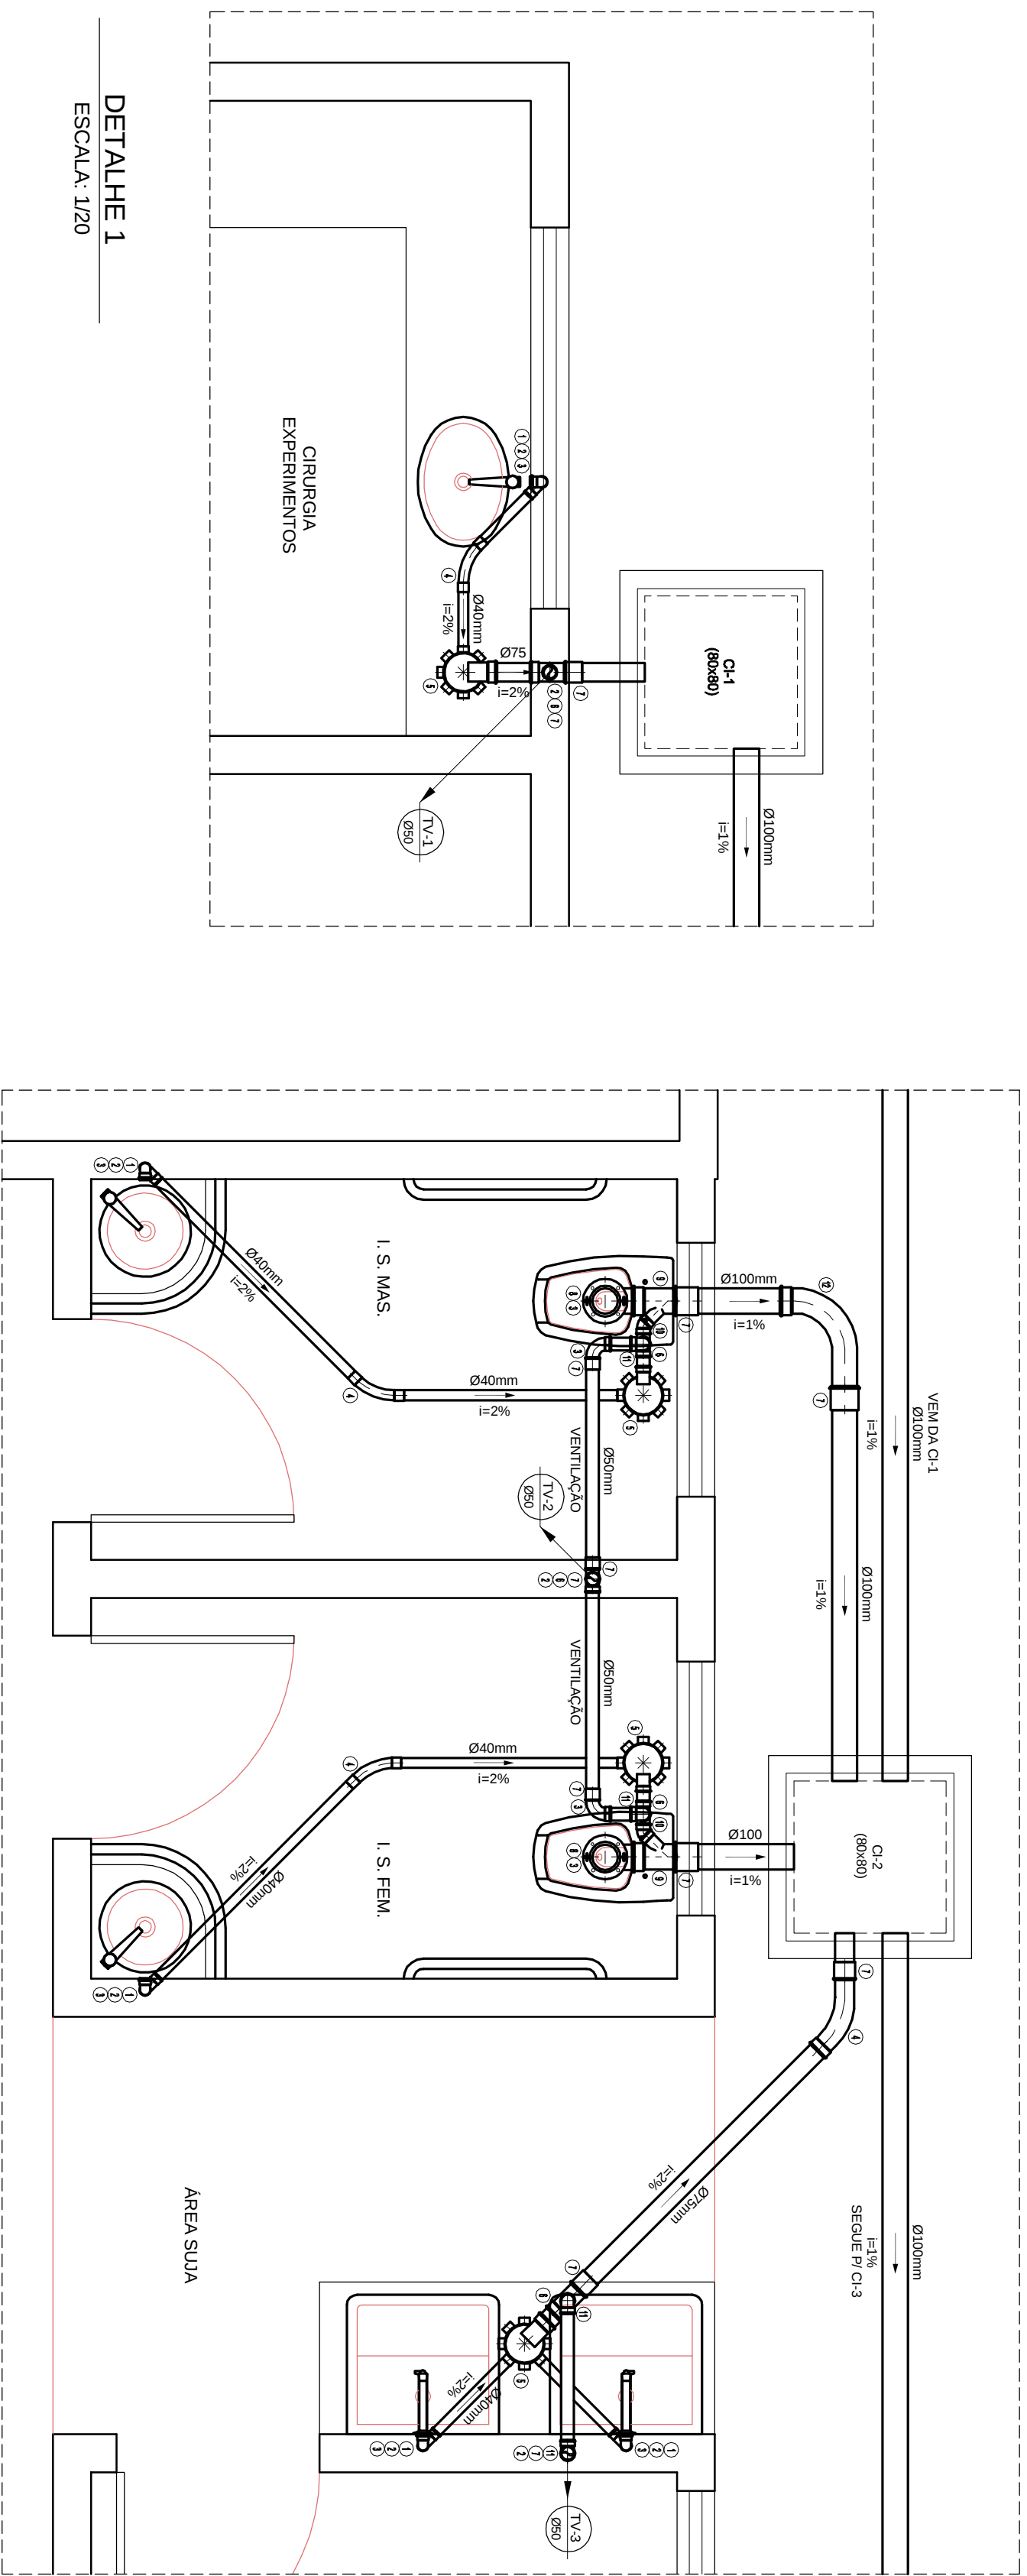


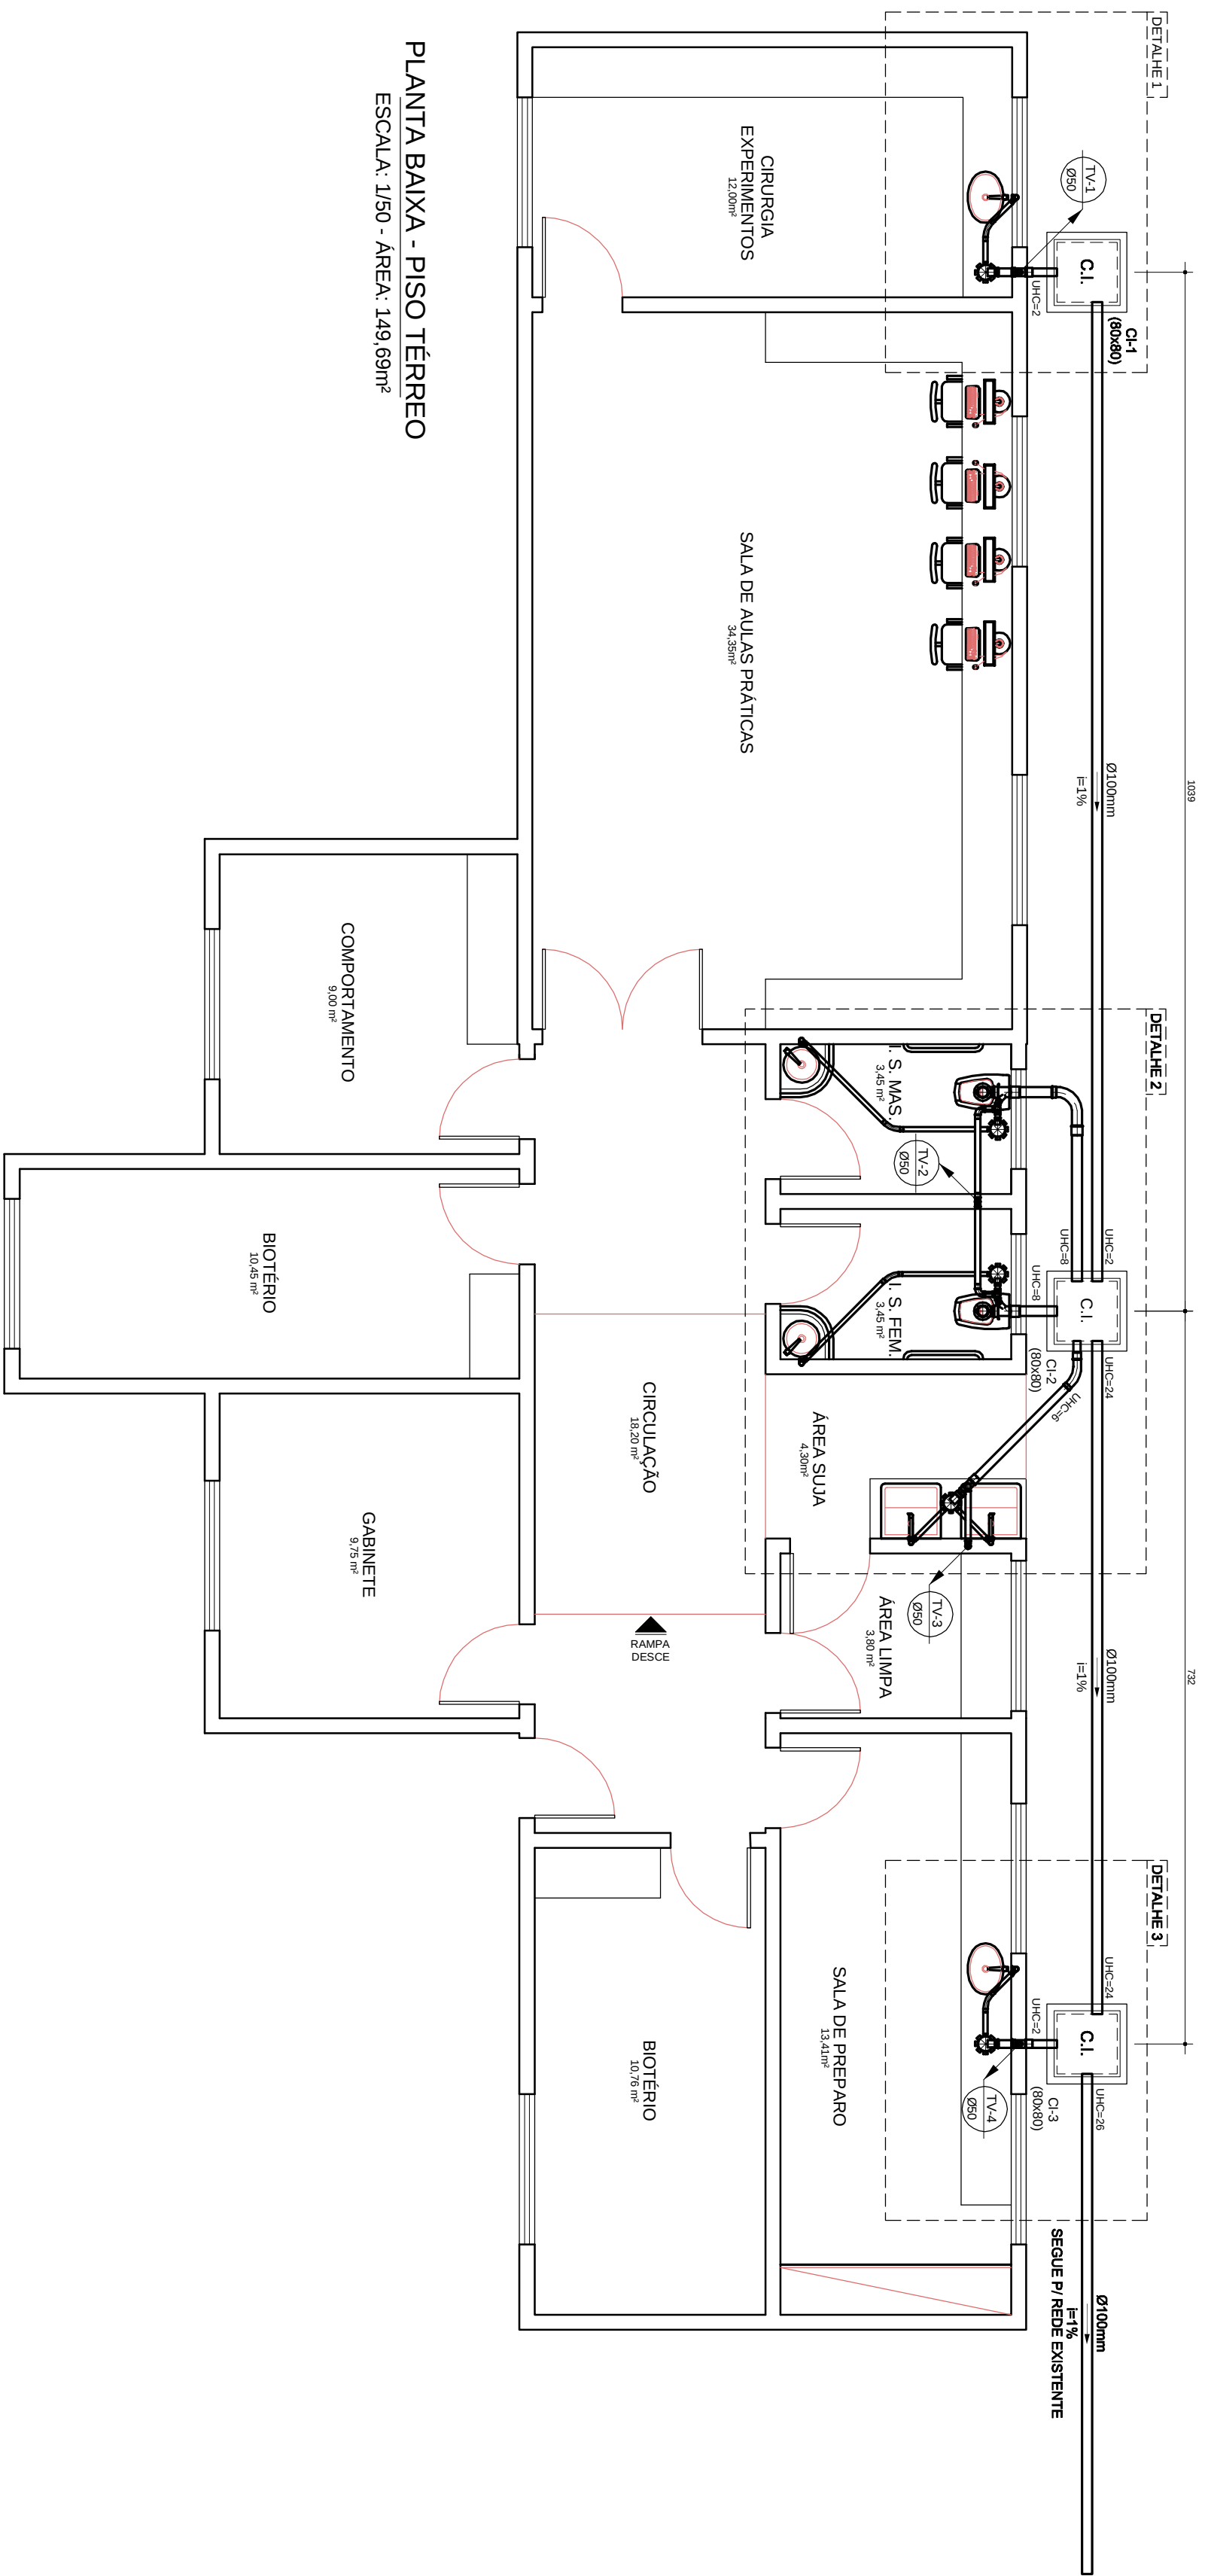

TIPO	DISTÂNCIA (M)	INCIDÊNCIA (N)	COTA MÍNIMA (M)	COTA MÁXIMA (M)
C1 A C2	10,39	1,00	0,40	0,50
C2 A C3	7,32	1,00	0,50	0,57
C3 A REDE EXISTENTE	VAN	1,00	0,57	VAN

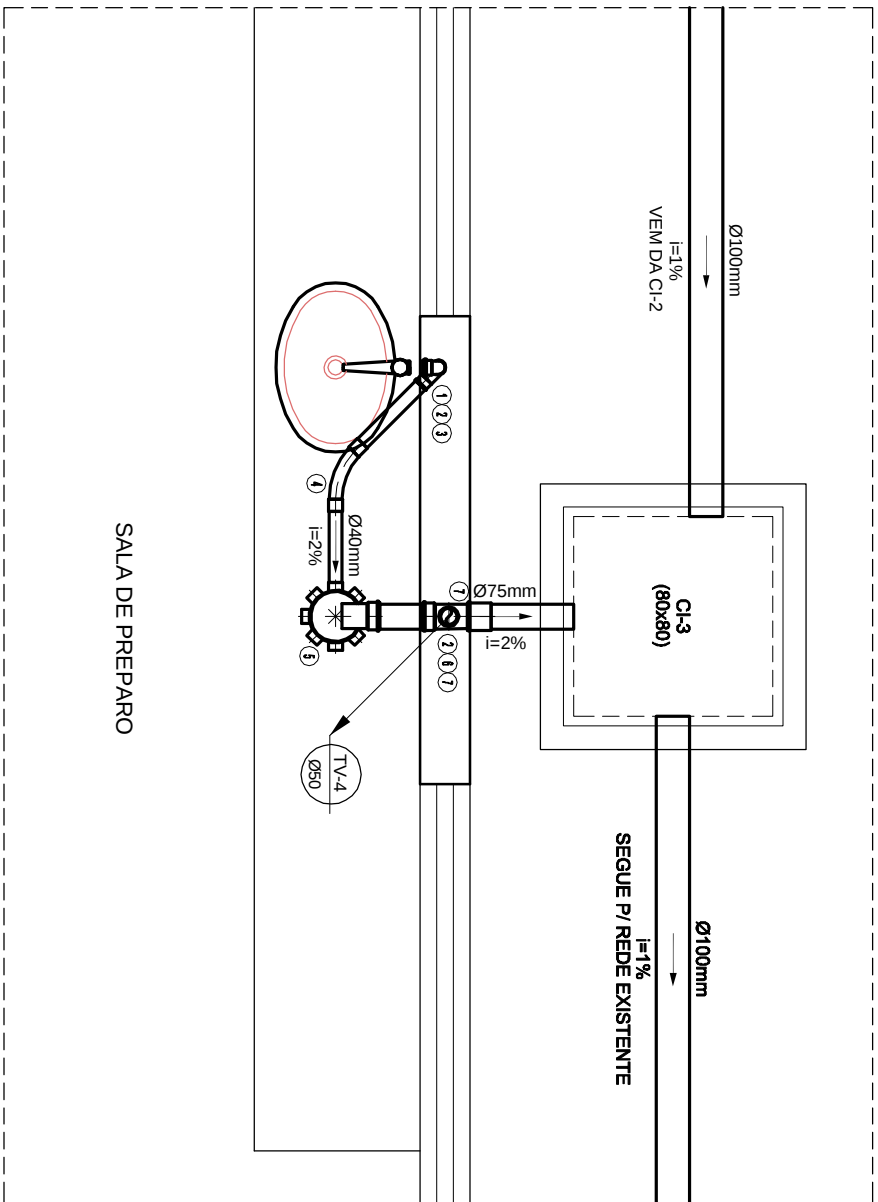

RELATÓRIO DE MATERIAIS - DESGOTO			
TUBOS E CONEXÕES: PVC RÍGIDO SOLDADOS, TIGRE OU SIMILAR			
Linha: SÉRIE NORMAL			
DESCRIÇÃO	UNID.	DIMENSÃO	QUANT.
CAIXA SIFONADA PORTA-GRANHA QUADRADA	pc	150mm x 50mm	2
CAIXA SIFONADA PORTA-GRANHA QUADRADA	pc	150mm x 75mm	4
CURVA 90° LONGA	pc	40mm	3
CURVA 90° LONGA	pc	75mm	1
CURVA 90° CURTA	pc	50mm	2
CURVA 90° CURTA	pc	100mm	2
CURVA 90° LONGA	pc	100mm	1
JOELHO 45°	pc	50mm	2
JOELHO 90°	pc	50mm	4
JOELHO 90°	pc	75mm	4
JOELHO 90°	pc	100mm	2
JOELHO 90° Com tampa para ved. SN	pc	100mm x 50mm	2
JOELHO 90°	pc	100mm	2
LUAVA simples	pc	100mm	2
LUAVA simples	pc	100mm	7
LUAVA simples	pc	75mm	4
LUAVA simples	pc	100mm	1
TE. sanitário	pc	50mm x 50mm	3
TUBO PVC RÍGIDO	pc	75mm x 50mm	3
TUBO PVC RÍGIDO	pc	50mm	3
TUBO PVC RÍGIDO	m	40mm	9,36
TUBO PVC RÍGIDO	m	50mm	19,28
TUBO PVC RÍGIDO	m	75mm	2,69
TUBO PVC RÍGIDO	m	100mm	24,27

SIMBIOLOGIA

CAIXA DE INSPEÇÃO

CAIXA DE ÁREA

C.G.

CAIXA DE GORDURA

C.A.

TUBO DE VENTILAÇÃO - SOB

TUBO DE QÜEDA - DESCE

FLUXO LUMINAR

INDICA O SENTIDO DO FLUXO

10. O TUBO VENTILADOR DEVERÁ ULTRAPASSAR A COBERTURA DA CONSTRUÇÃO EM PELO MENOS 30 CM. E SER DOTADO DE TERMINAL DE VENTILAÇÃO.
15. 30 CM DE ENCRUSTAMENTO EM TUBULAÇÕES ENTERRADAS CASO HAJA PREVISTO DE TRANSITO DE VEICULOS.
16. MARCAR TUBO DE ENCRUSTAMENTO TECNICO
17. A REDE DE ESGOTO ACOMPANHA A DECLINACAO DO TERRENO
18. ACOMPANHAR A DECLINACAO DO TERRENO
19. O TUBO DE VENTILACAO DEVERA SER ALINHADO NO MESMO PLANO DE REDE PUBLICA

[illegible]