

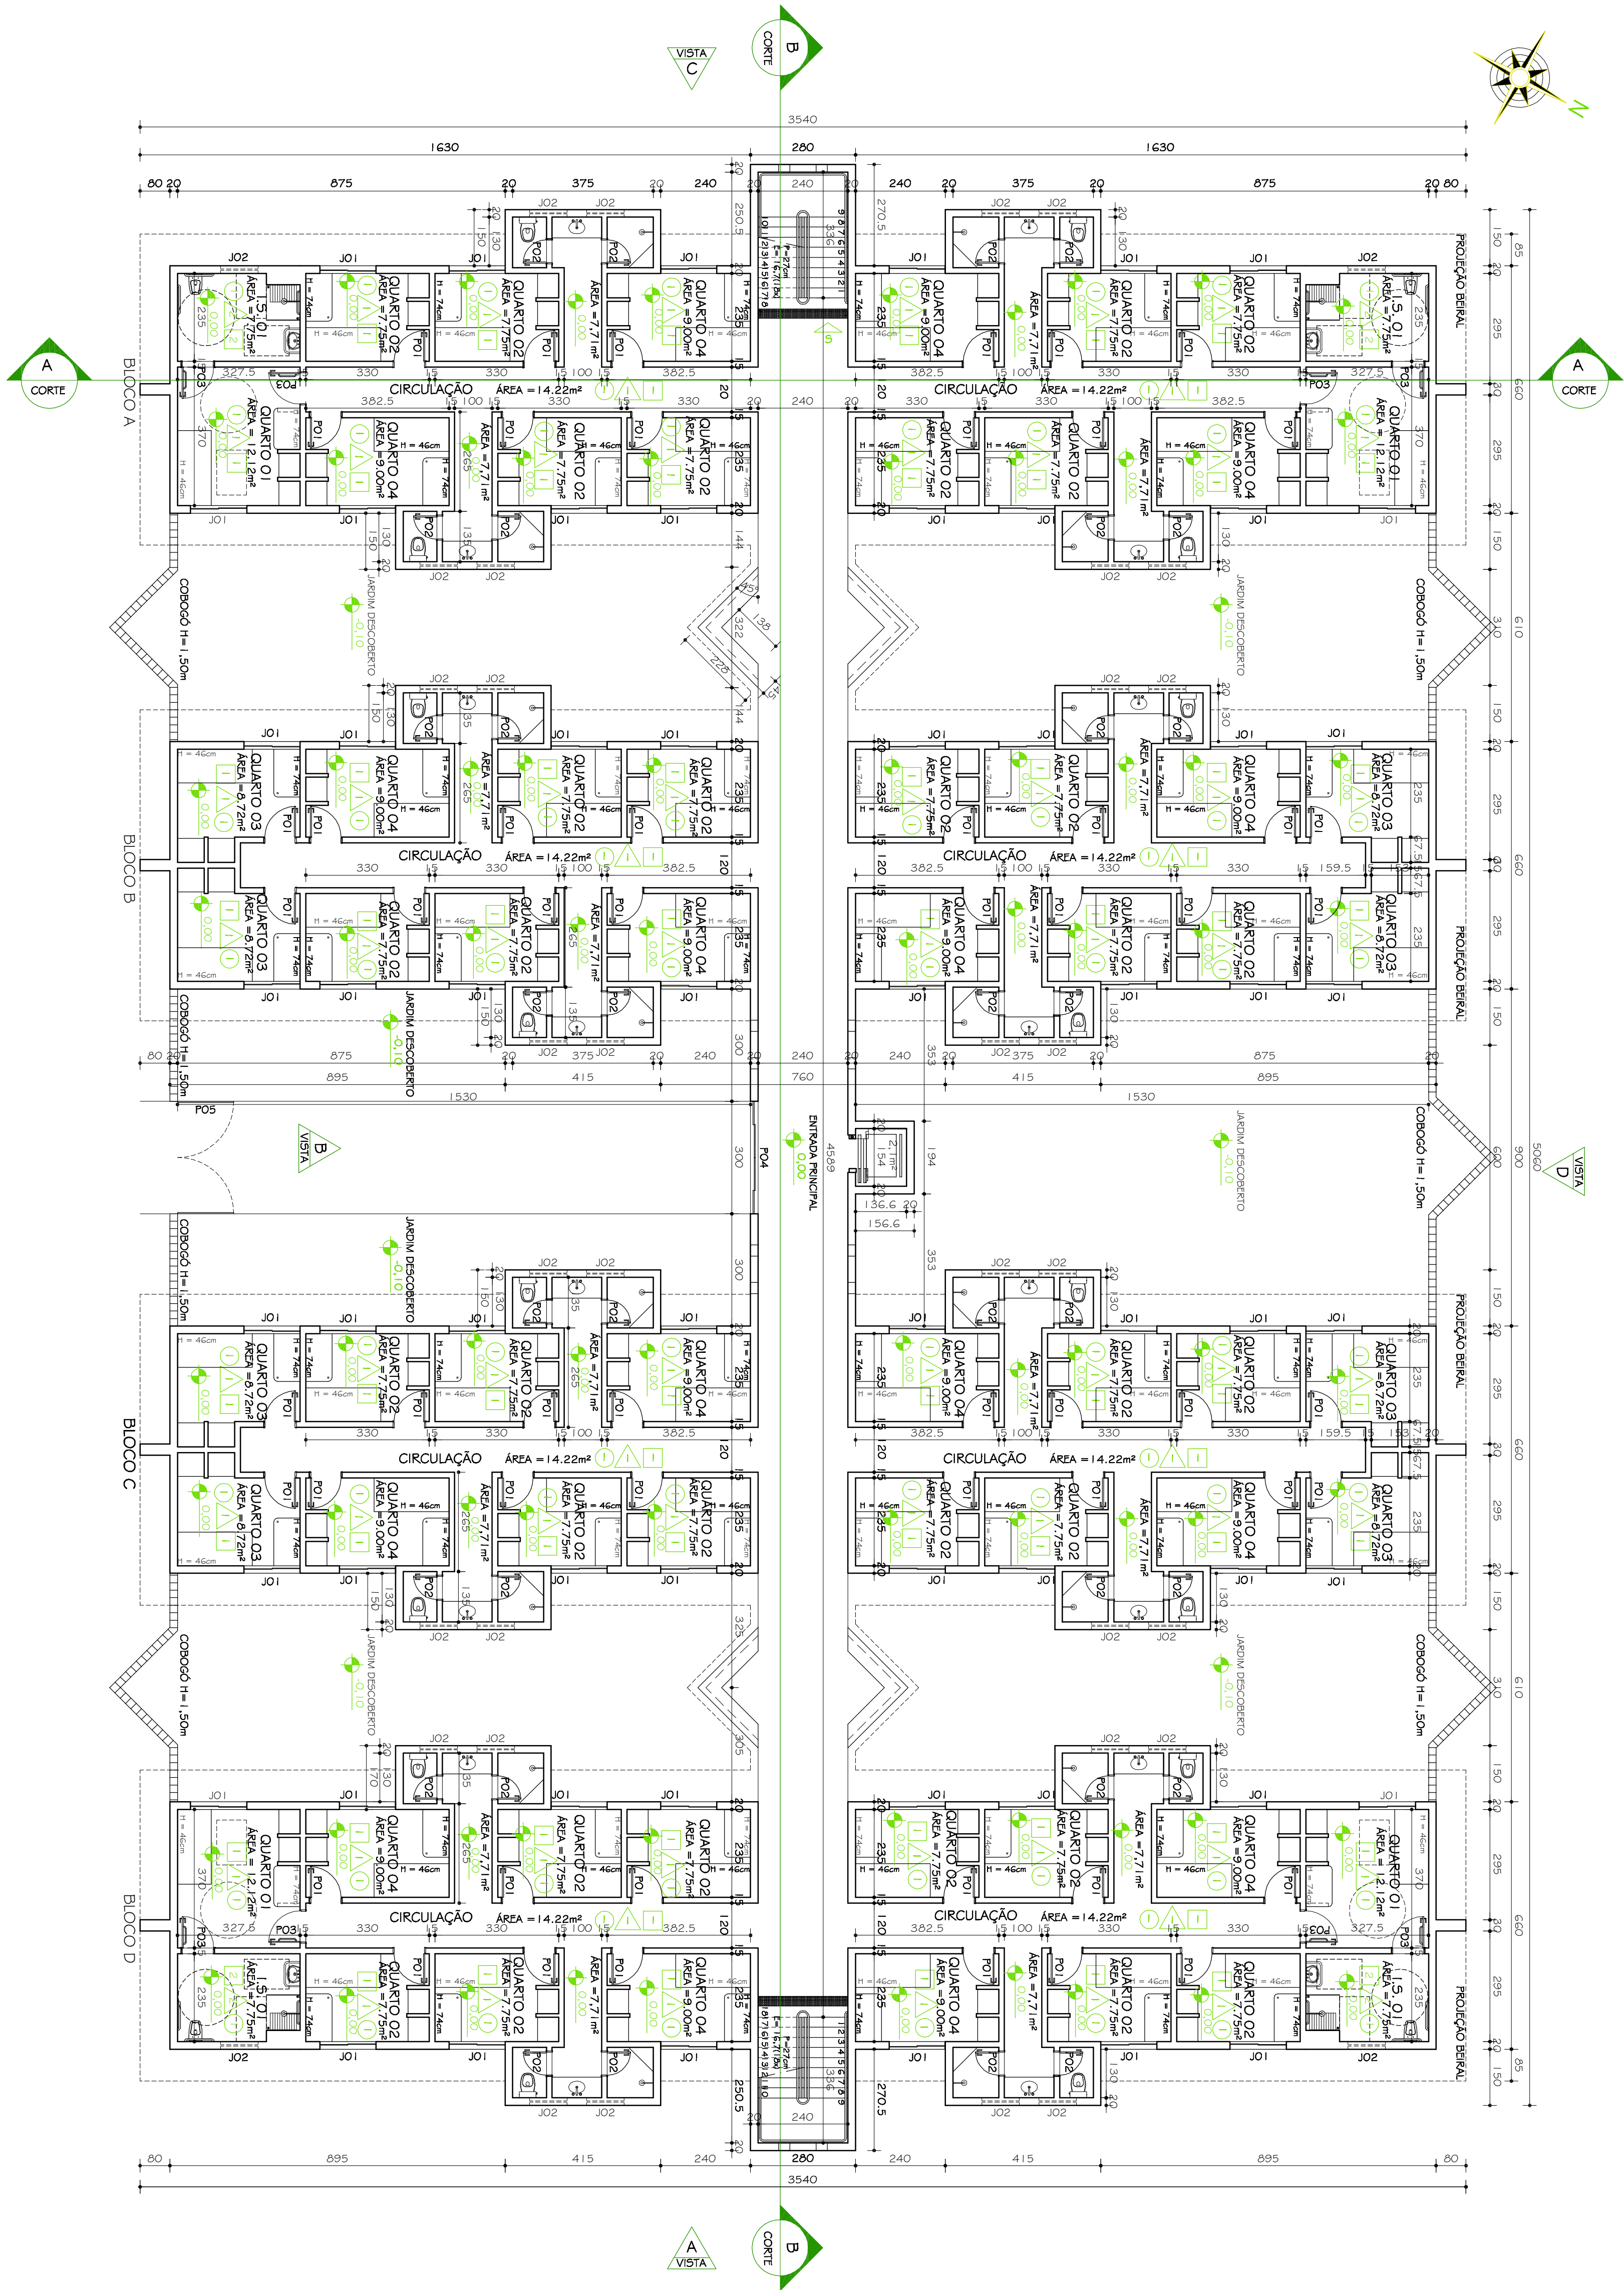


TABELA GERAL REVESTIMENTOS	
1	CERÂMICA PTL 4, COR: BGEZ ESCURO
2	CERÂMICA 30x30cm ANTI PREPARANTE PTL 4 COR: CINZA CLARO COM FLEITE 10x40x60x5 POLIDA esp. 2cm COM PRISO ANTIDERRAPANTE
3	PINTURA TINTA LATEX ROSCA COR: BRANCO SUAVE
4	BARBOCO CERÂMICO H=1,80cm REF.: ELIATE, LITINA, BERTON WHITE, 30x60cm COR: BRANCO FLEITE H=5cm ARBÓREA POLIDA ACABAMENTO APALUADO ACQUA PINTURA TINTA LATEX COR: VERDE ANSIA
5	PINTURA ACRILICA ROSCA COR: CORDO SUAVE
6	PINTURA ACRILICA ROSCA COR: VERDE NIM
7	PINTURA ACRILICA ROSCA COR: TERRACOTA SUAVE
8	PINTURA ACRILICA ROSCA COR: AZUL IMPERIAL
9	PINTURA ACRILICA ROSCA COR: PLANOJO
10	PINTURA ACRILICA ROSCA COR: CAMARÇA
11	PINTURA TINTA LATEX COR: BRANCO
12	FORRO PVC BRANCO

TABELA GERAL ESQUADRIAS					
DESCRIÇÃO	MEDIDA	TIPO	QUANTIDADE		
			1º FANTO	2º FANTO	3º FANTO
PORTAS					
P01	80x210	ABRIR / ABRIR	56	56	56
P02	80x210	ABRIR / ABRIR	56	56	56
P03	80x210	ABRIR / ABRIR	56	56	56
P04	500x275	CORRER	01	-	09
P05	500x150	ABRIR / 2 E / CERRAR / ALUM.	01	-	-
P01	150 x 125 / 105cm	CORRER / VEM / ALUMINIO	60	60	60
P02	100 x 72 / 105cm	BASCULANTE/VEM / ALUMINIO	36	36	36
P03	135 x 125 / 105cm	BASCULANTE/VEM / ALUMINIO	-	09	09
ANELAS					

[illegible]