

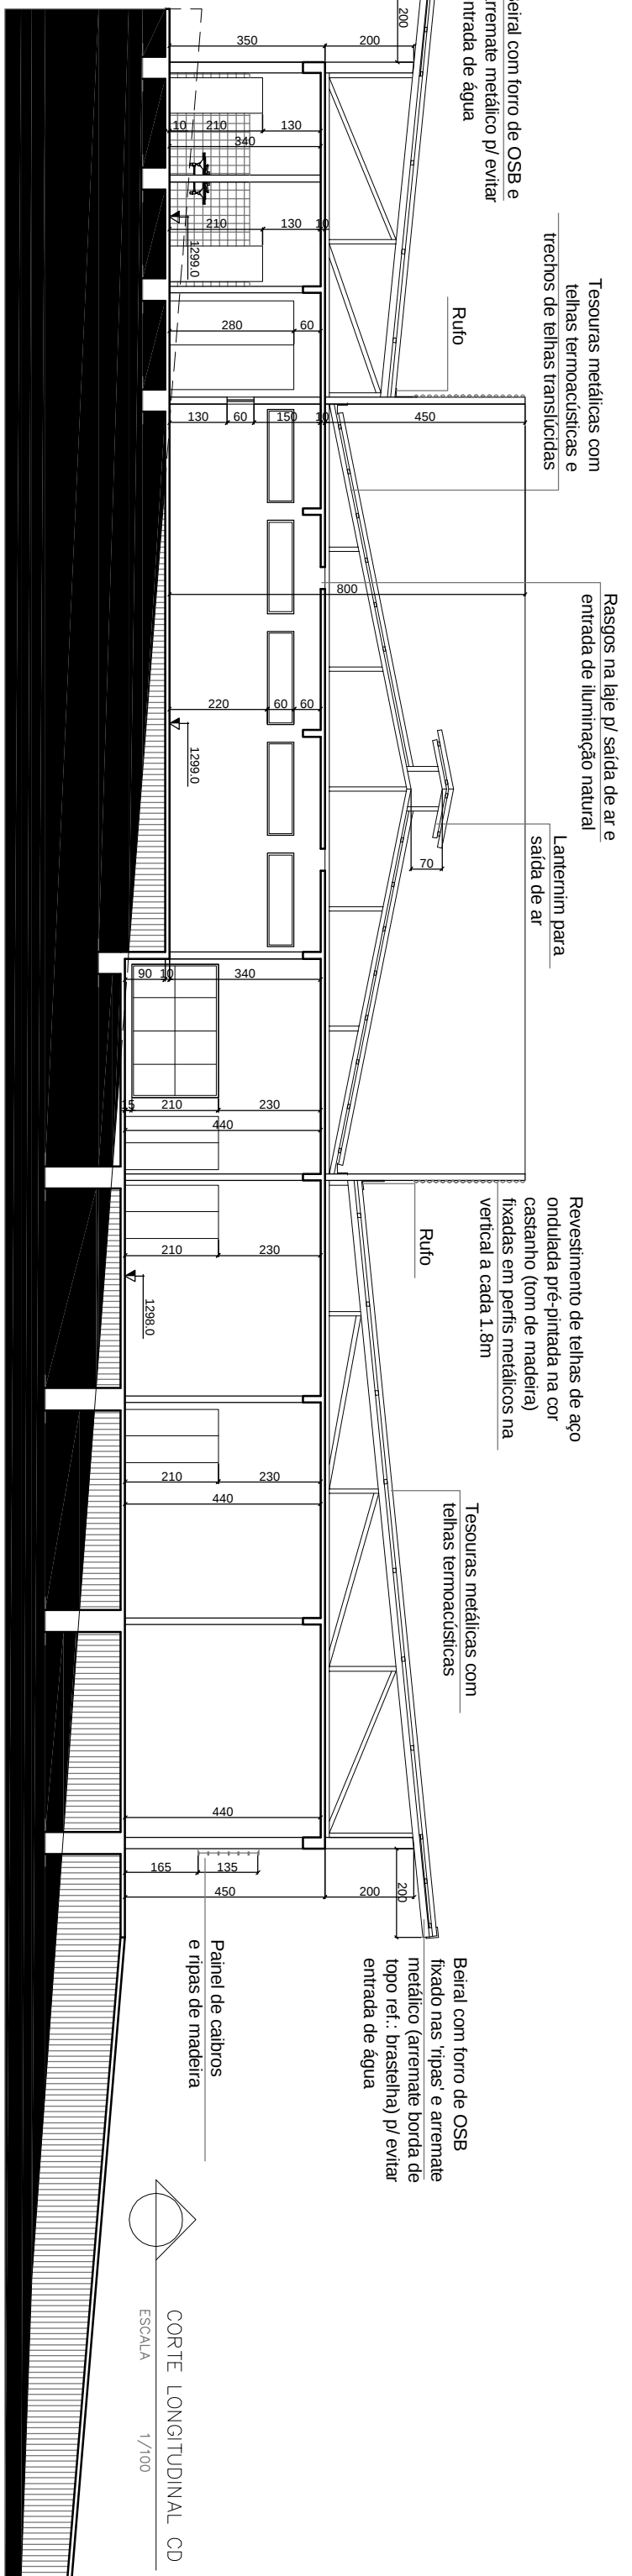


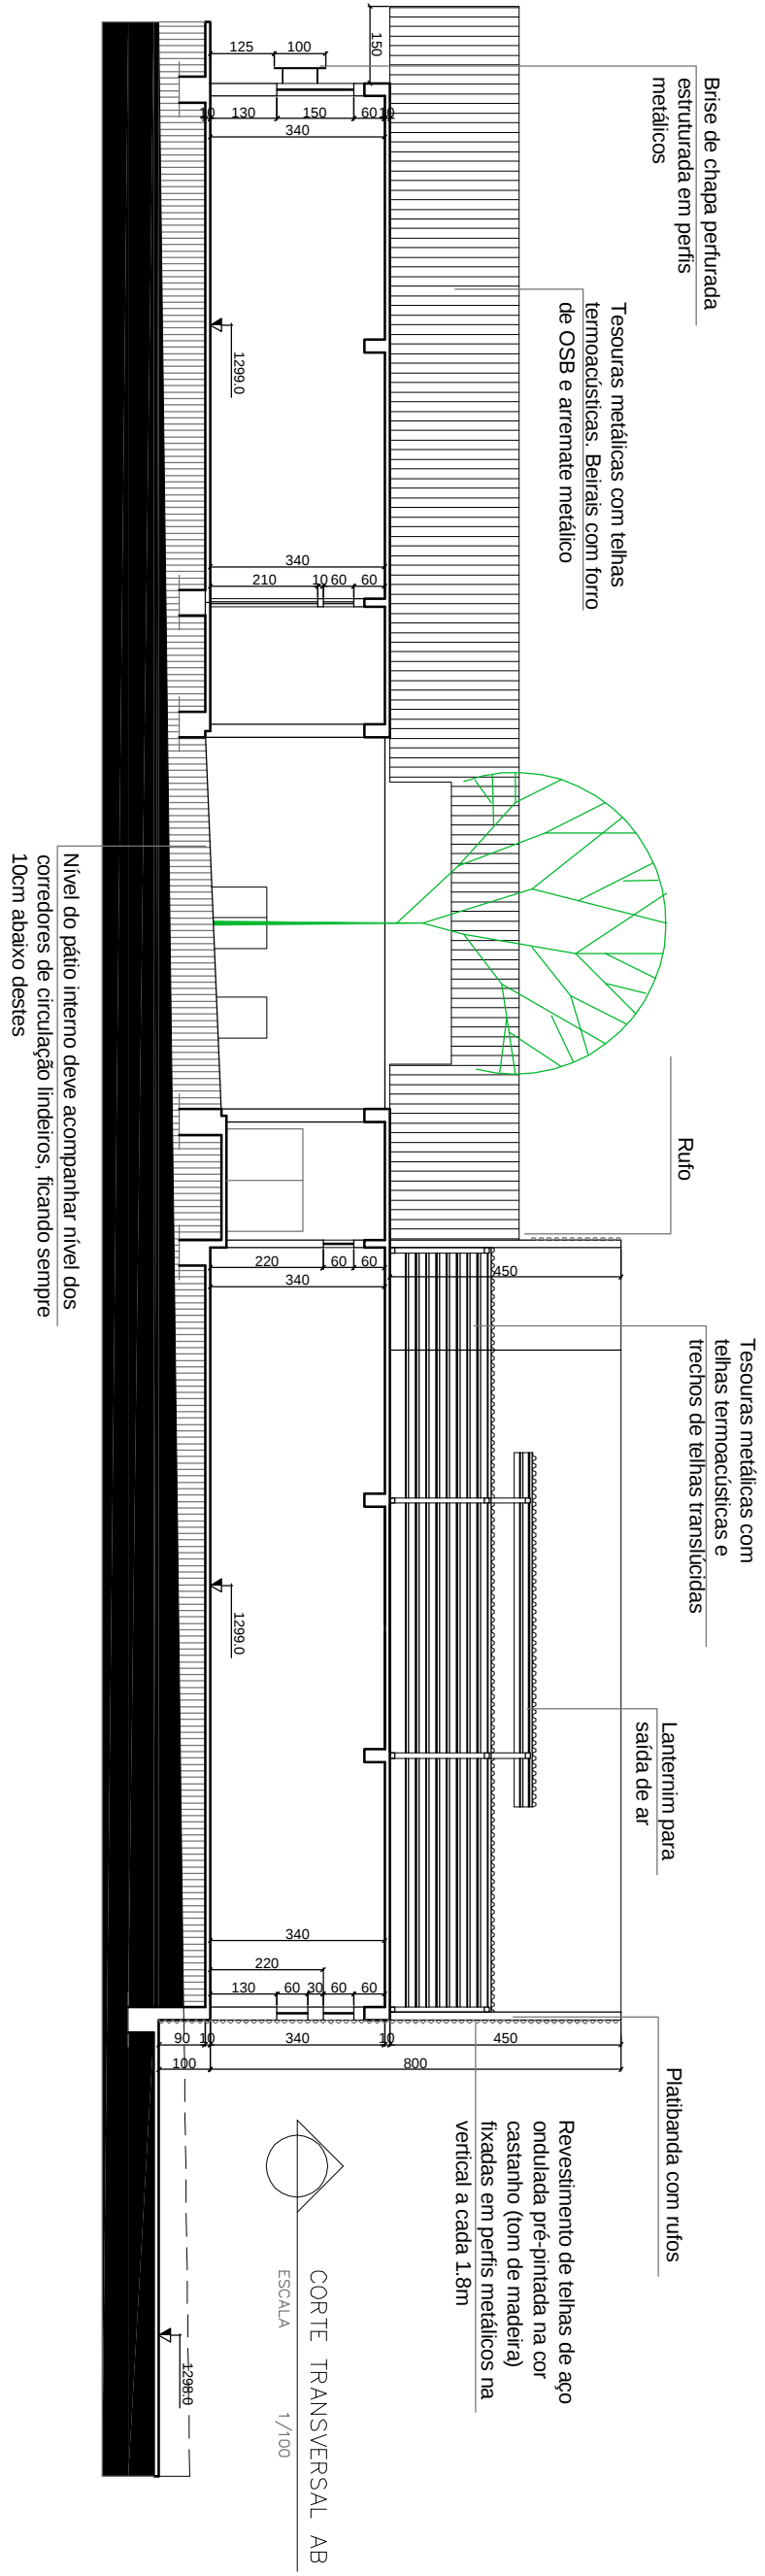


PLANTA BLOCO DE LABORATÓRIOS DE TECNOLOGIA MADEIRA

ESCALA 1/100

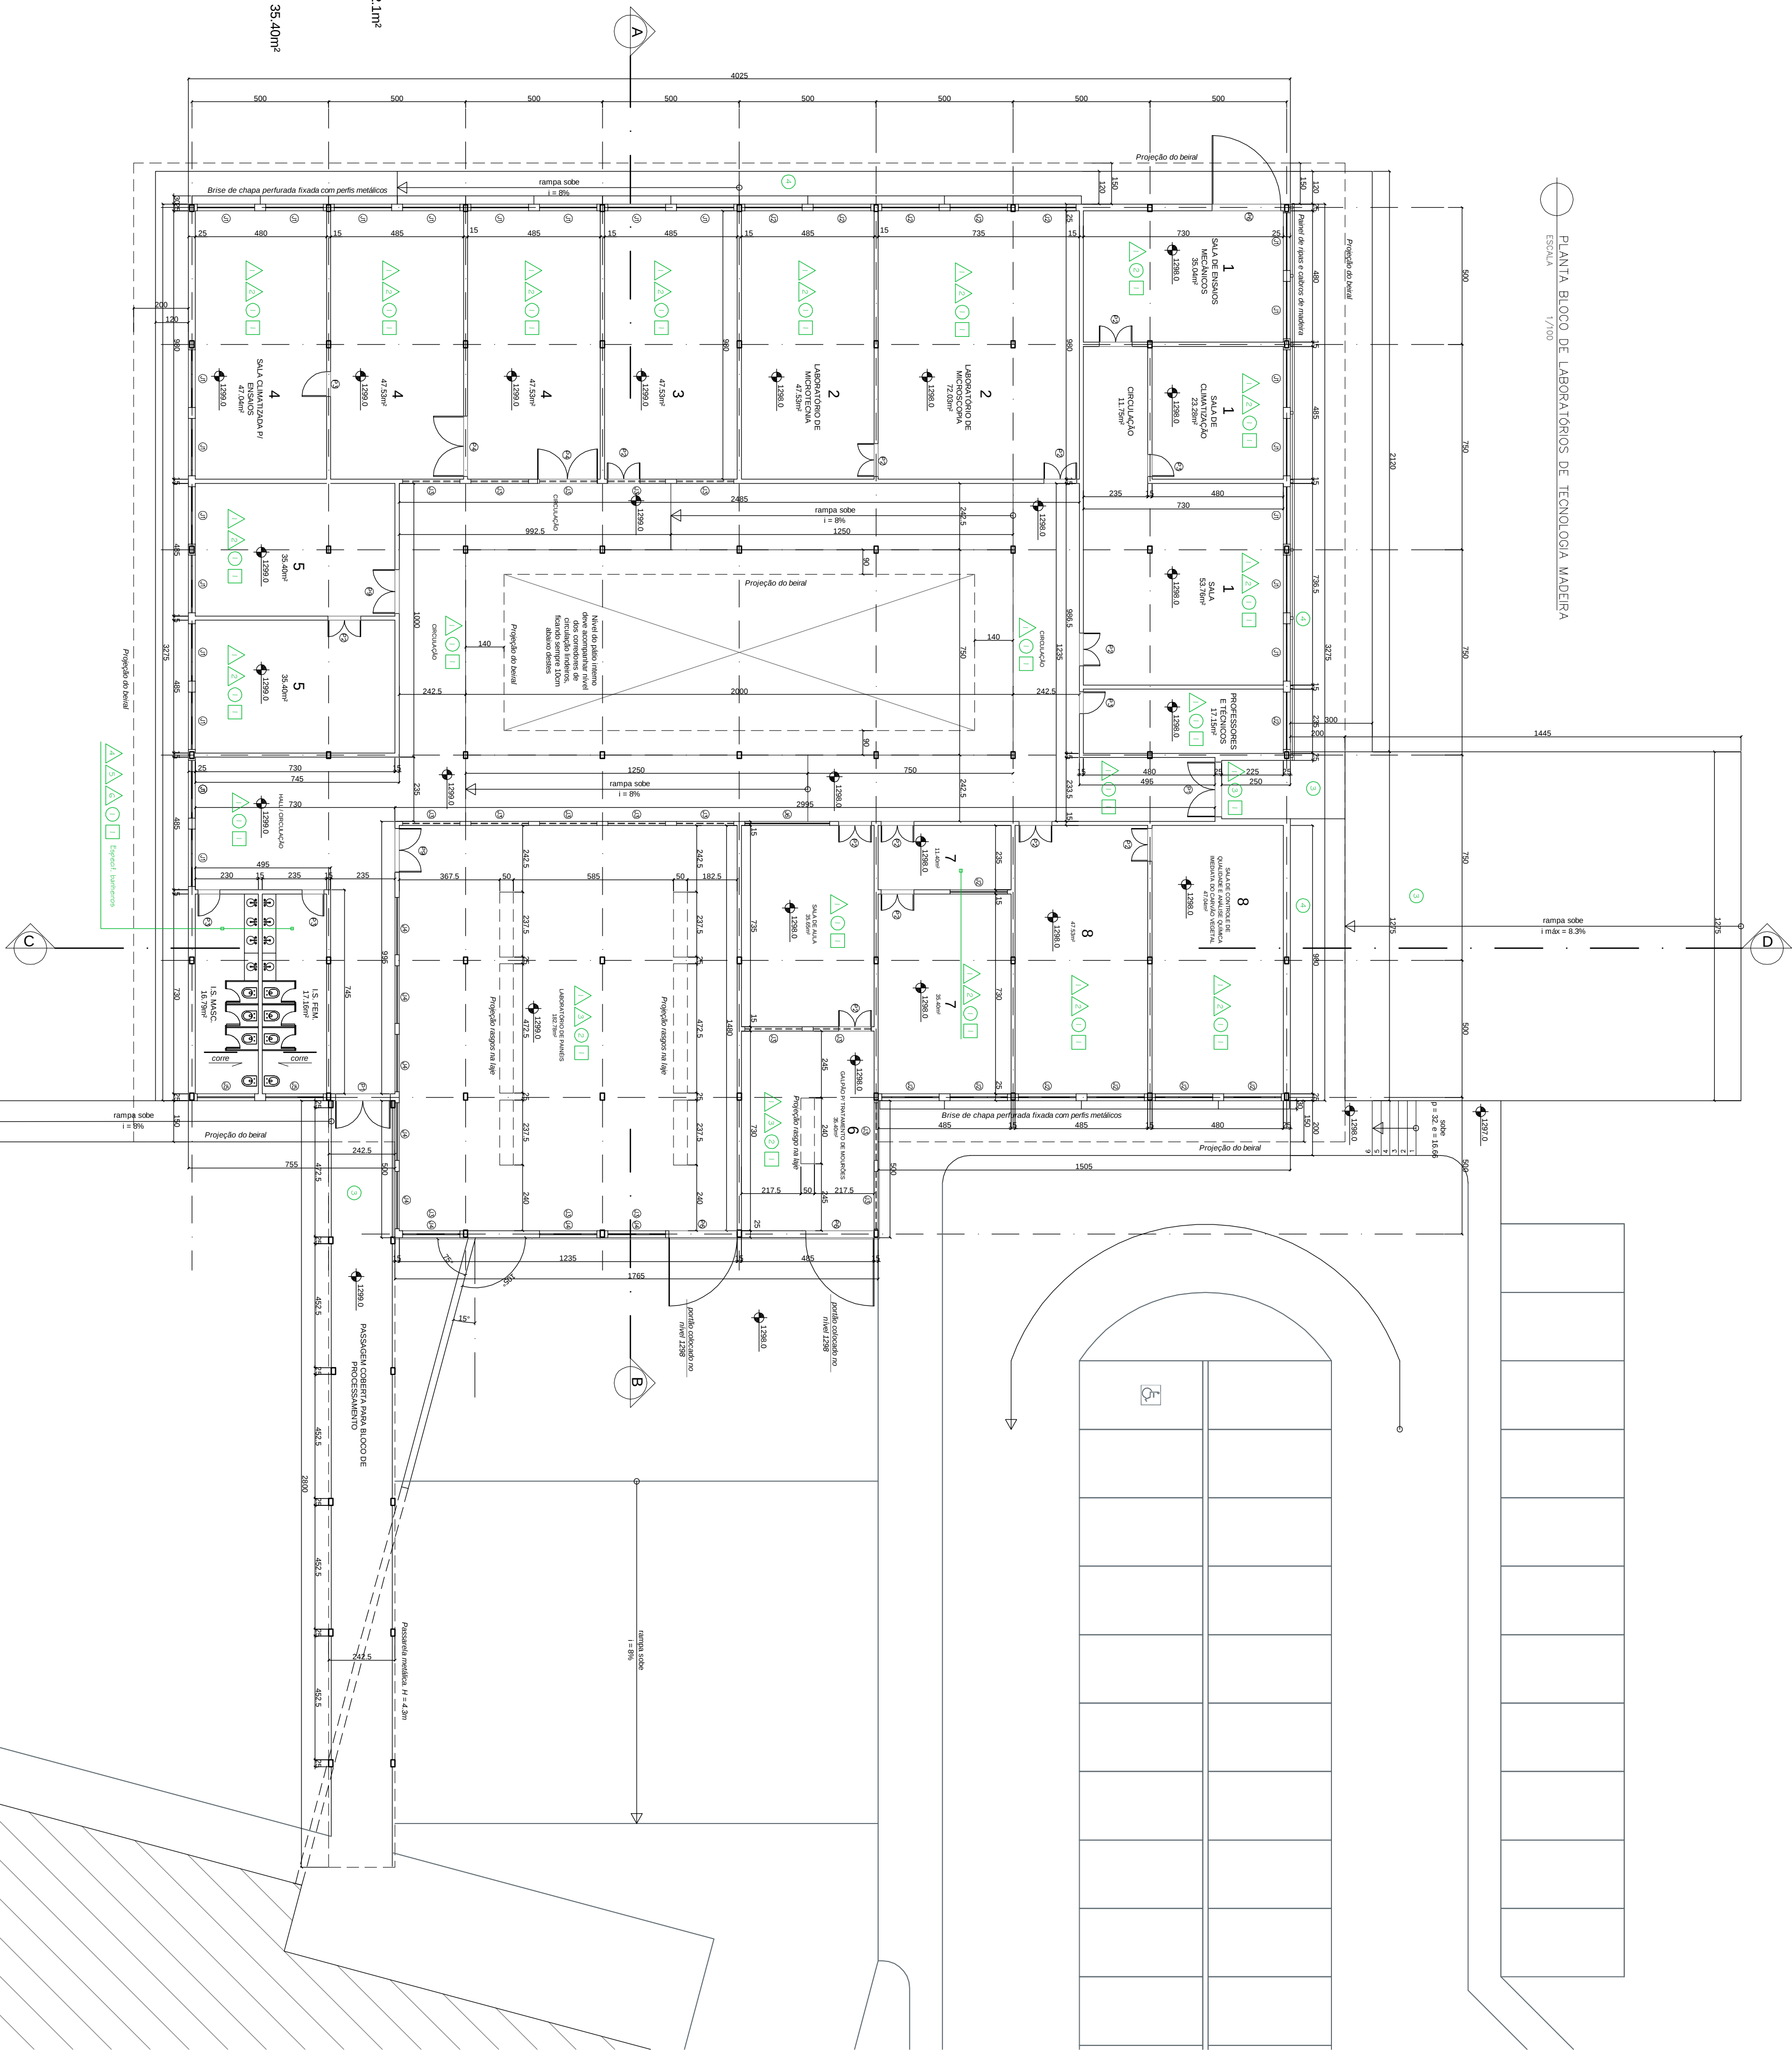

1. LABORATÓRIO DE PROPRIEDADES FÍSICAS E MECÂNICAS. 123,83m²
- Split e desumidificador na Sala de climatização
2. LABORATÓRIO DE MICROSCÓPIA E MICROTECNIA DA MADEIRA. 119,56m²
- A condicionado Split em ambas as salas
3. LABORATÓRIO DE QUÍMICA DO SETOR DE POLPA E PAPEL. 47,53m²
4. ANEXO DO LABORATÓRIO DE QUÍMICA DO SETOR DE POLPA E PAPEL. 142,1m²
- Uma sala climatizada (split)
5. LABORATÓRIO DE BIO-INJUNÇÕES E PRESERVAÇÃO DA MADEIRA. 70,8m²
- Split em ambas as salas
6. GALPÃO P/ TRATAMENTO DE MOURÕES POR OSMOSE OU CAPILARIDADE. 35,40m²
- Climatizado
7. LABORATÓRIO DE QUÍMICA DA MADEIRA. 46,80m²
8. LABORATÓRIO DE ENERGIA DA MADEIRA. 94,57m²
- Split na sala de controle de qualidade

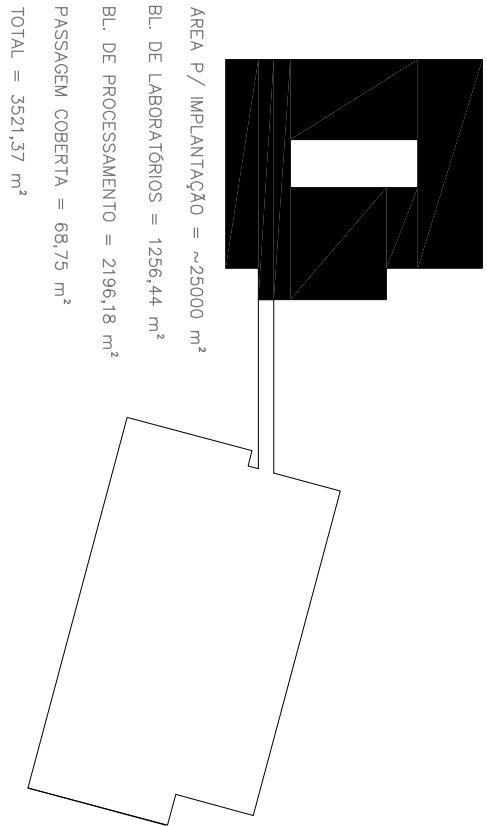

ÁREA P/ IMPLANTAÇÃO = -25000 m²
BL. DE LABORATÓRIOS = 1256,44 m²

OBS.:
- As salas devem ter tomadas de 110V e 220V ao longo das bancadas e nos locais com indicação de equipamentos (ver layout). As salas devem possuir pontos de rede.
- Devem haver armários com portas e fechaduras sob as bancadas.
- As rampas devem ter corrimão e guarda-corpos.

ESQUADRIAS

Qtd	Medida (cm)	Portas (cm)
01	210 x 140, port=130	01 200x200 (2 folhas) rampa subida (torção)
02	210 x 250, port=130	02 100x10 (2 folhas) madeira
03	210 x 460, port=130	03 80x10 madeira
04	210 x 160, port=130 (1/2 vidro)	04 200x10 (2 folhas) madeira

REVESTIMENTOS

01	PISO CERÂMICA PII 5 / COR: CINZA MÉDIO
02	PISO INDUSTRIAL DE ALTA RESISTÊNCIA COR: CINZA
03	CONCRETO INTERCALADO
04	CAIXADA DE CONCRETO
05	PADEIR PINTURA TINTA ACRILICA FOSCA COR: BRANCA
06	PADEIR PINTURA TINTA ACRILICA SEMI BRILHO CINZA MÉDIO H = 160cm
07	PADEIR CERÂMICA 20x20 H = 160cm A PARIR DO PISO
08	PADEIR PINTURA TINTA ACRILICA FOSCA COR: BRANCA
09	PADEIR PINTURA TINTA ACRILICA FOSCA COR: CINZA MÉDIO
10	PADEIR PINTURA TINTA ACRILICA FOSCA COR: CINZA MÉDIO
PROJETO ARQUITETÔNICO BÁSICO

CONFERRIR MEDIDAS NA OBRA

COMPLEXO E TECNOLOGIA DA MADEIRA

CAMPUS JUSCELINO KUBITSCHEK


