
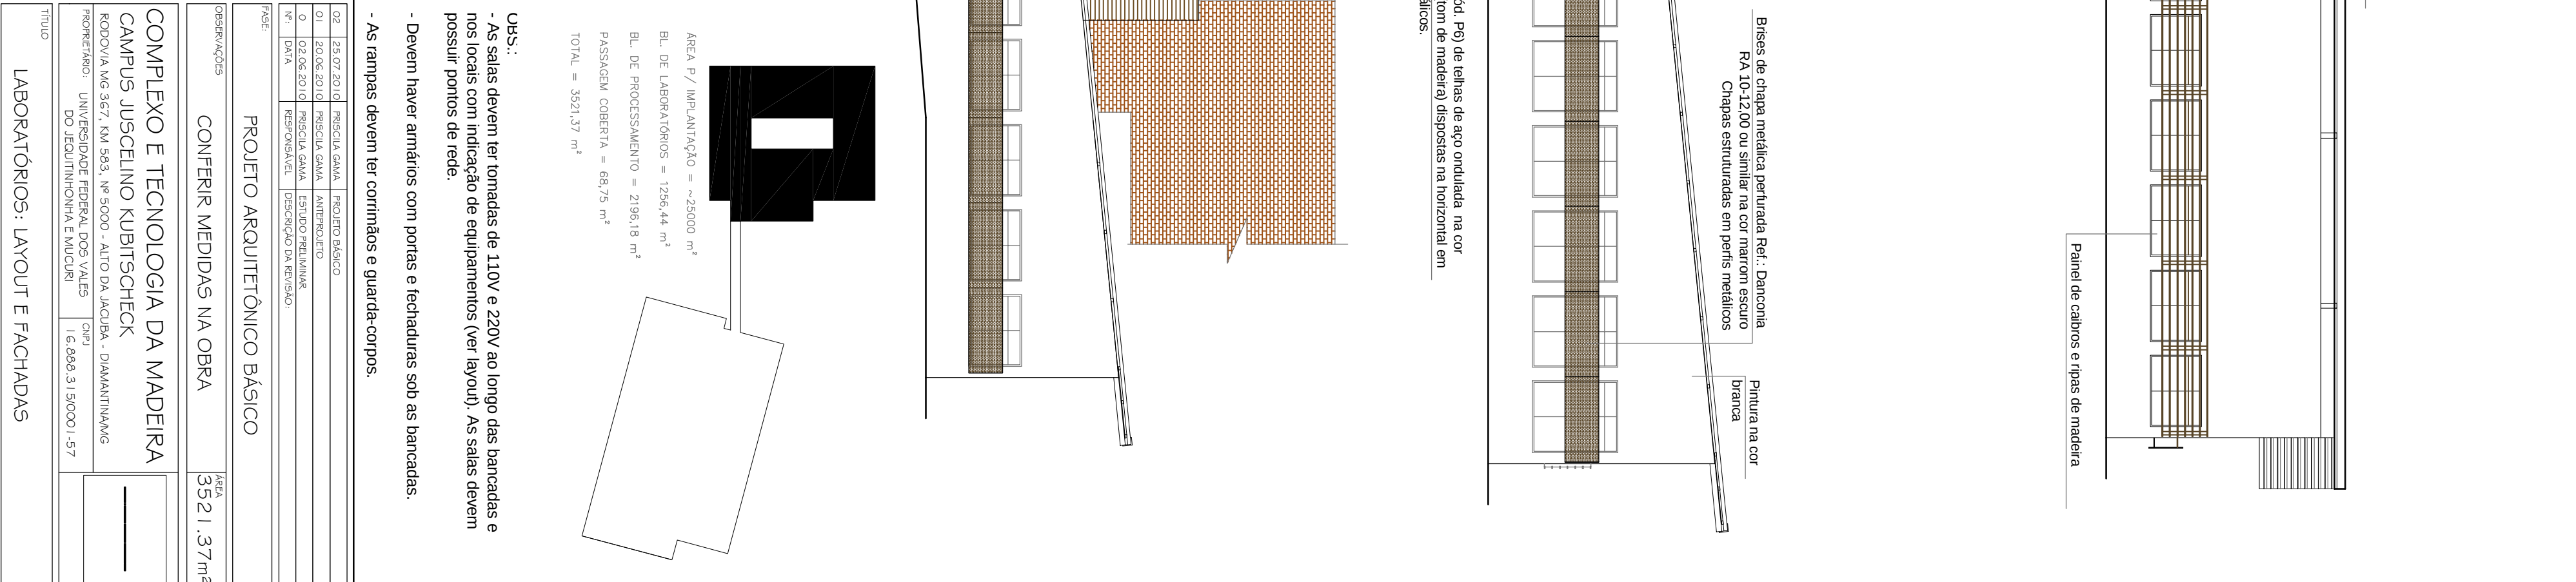


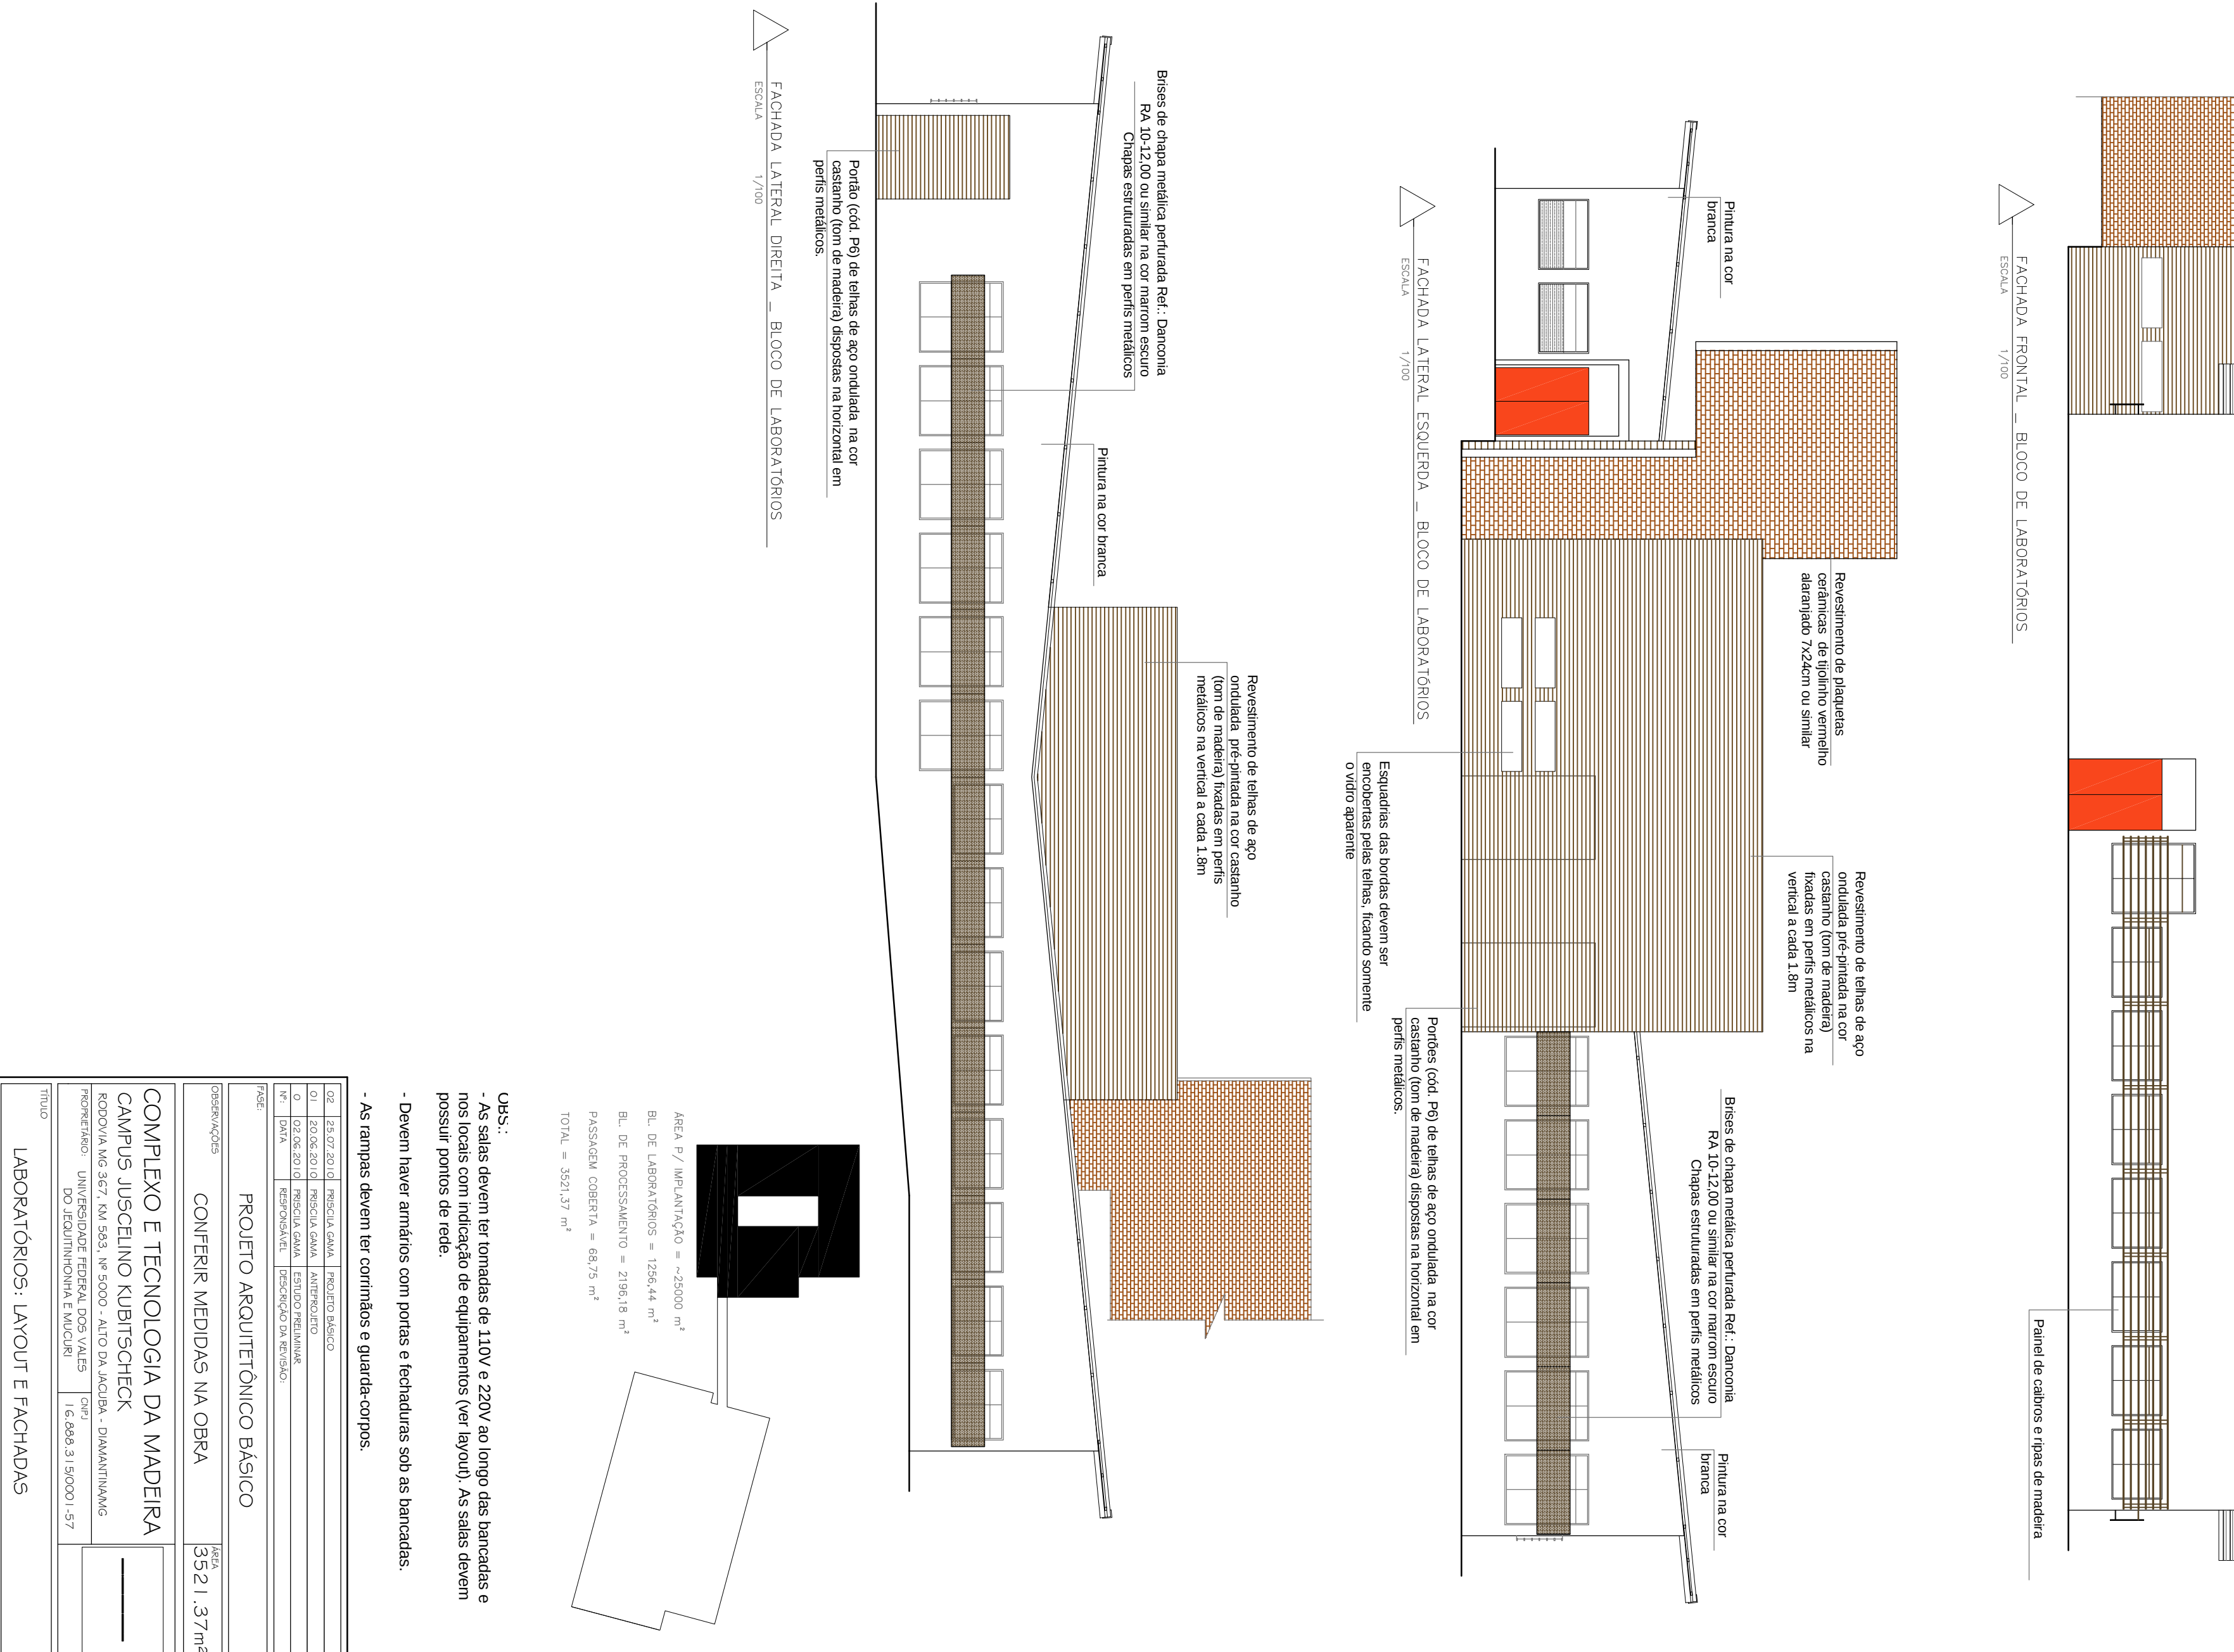

- Devem haver amarrões com portas e fechaduras sob as bancadas.
- As rampas devem ter corrimãos e guarda-corpos.
- As salas devem ter tomadas de 110V e 220V ao longo das bancadas e nos locais com indicação de equipamentos (ver layout). As salas devem possuir pontos de rede.



RA-10-12,00 ou similar na cor marrom escuro
Chapas estruturadas em perfis metálicos
branca

Painel de cabros e ripas de madeira

