

PROJETO ESTRUTURAL

MORADIA ESTUDANTIL-BLOCO 1-UFVIM- DIAMANTINA- MG

DETALHAMENTOS

BALDRAMES

DETALHAMENTO DOS BALDRAMES

Alessandro de Oliveira Alves

Engº Civil - CREA MG 107.372-D

Rodovia MG 106, Km 580, 585-000

Diamantina MG - Tel - (35) 8800-8918

alessandro.alves@ufvjm.edu.br

Escala: 1/50

Desenho: R

Revisão: 0

Última: 06/39


06/39

06/39

06/39

DETALHAMENTO DOS BALDRAMES

ESCALA 1/50

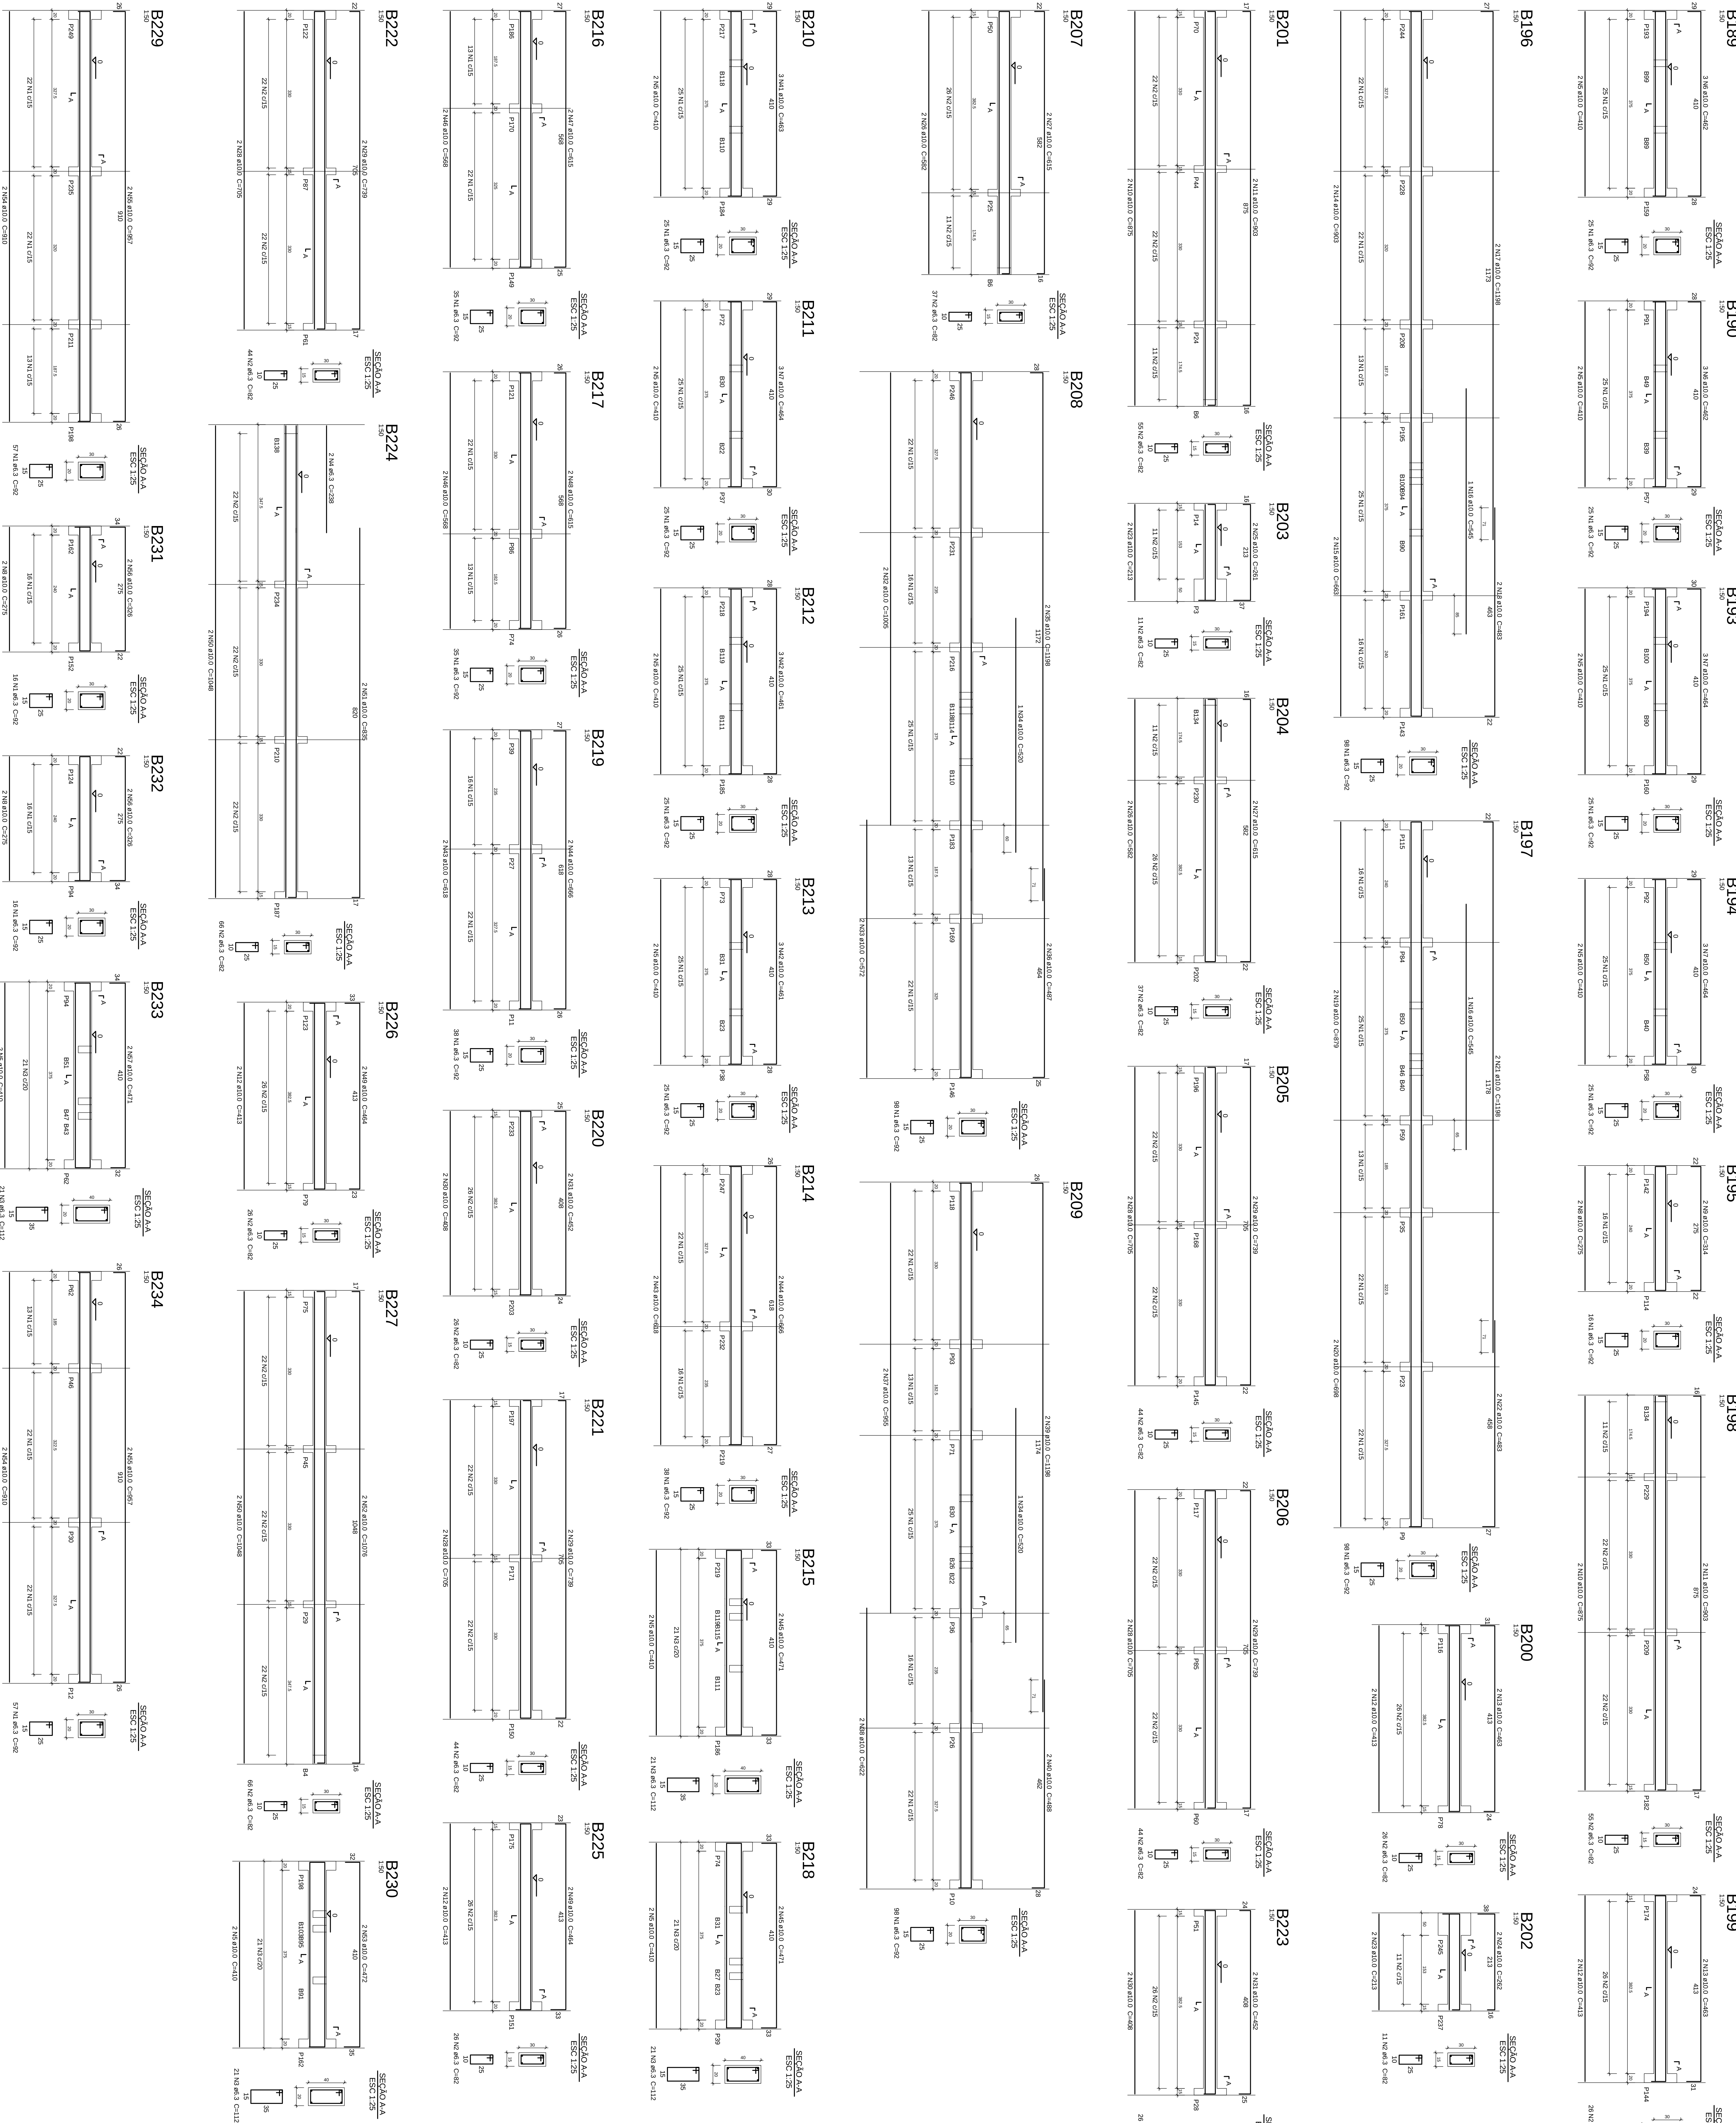

Resumo do Aço

ACO	UDAR	C/DAR	F/DAR	%
C40	10.3	176.3	307.4	

Vol de concreto total C-25 = 14.09 m³

Vol de terra total = 24.95 m³

Relatório do aço

ACO	N	DAR	Q	UDAR	C/DAR
