
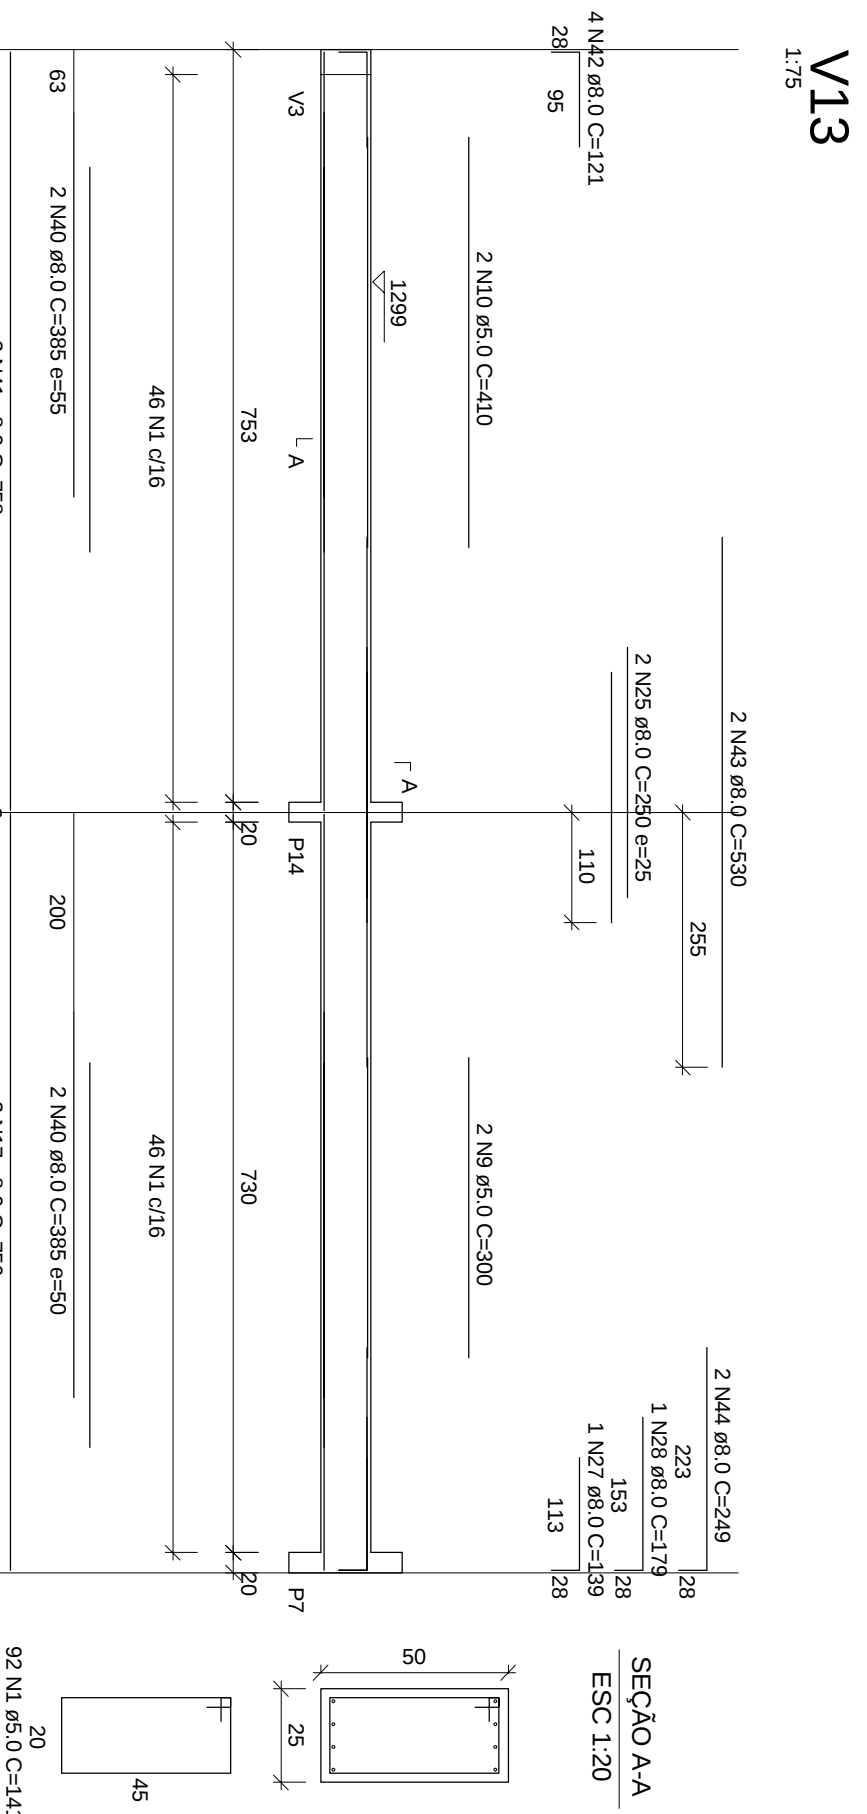
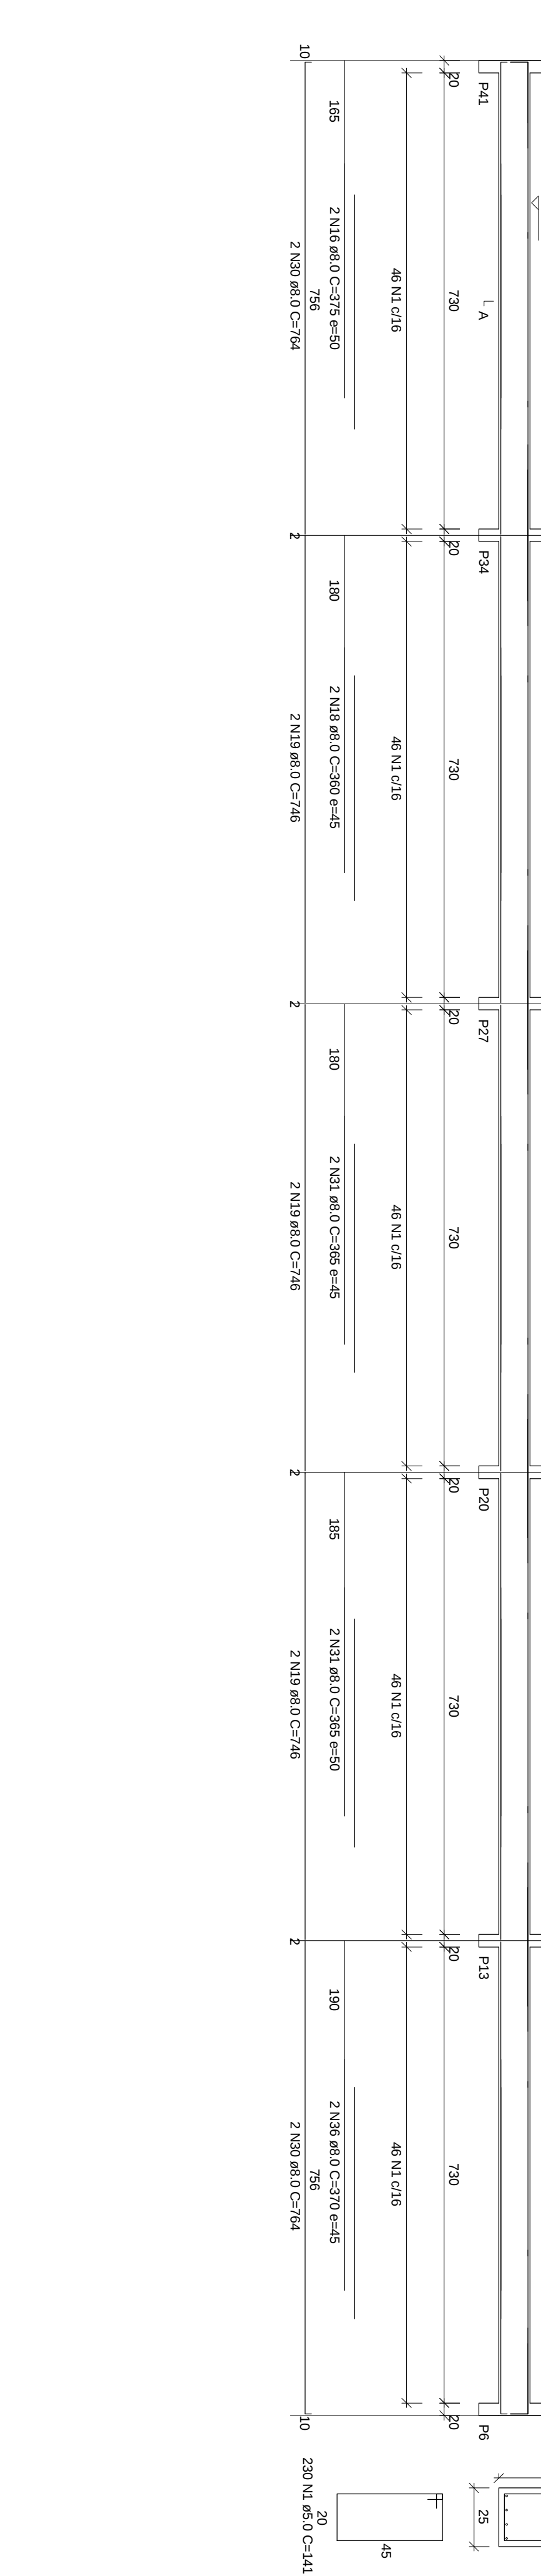
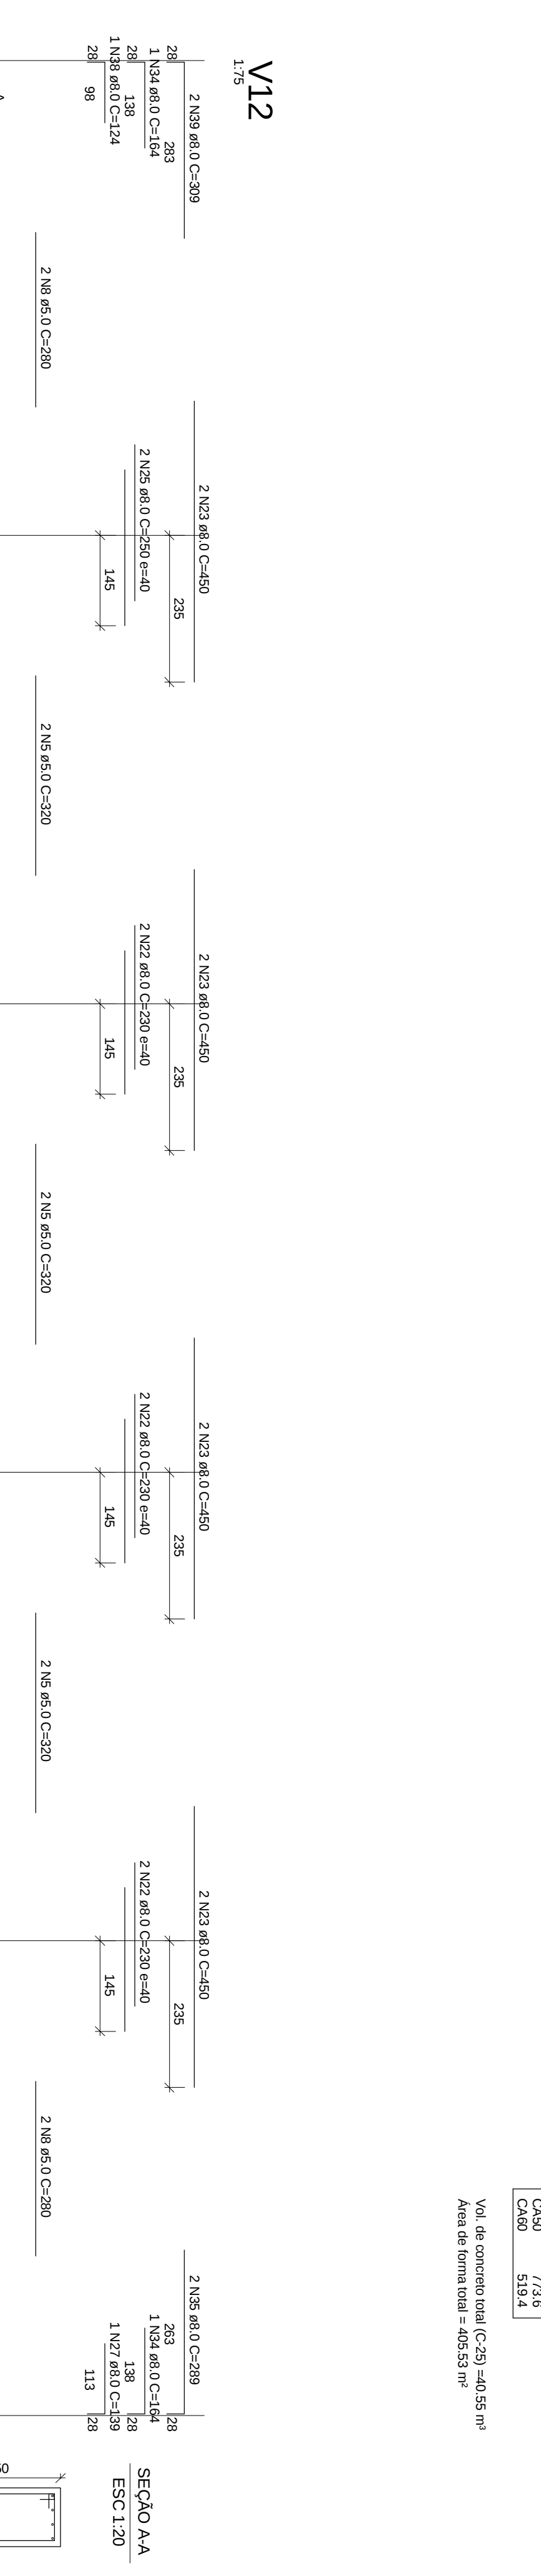
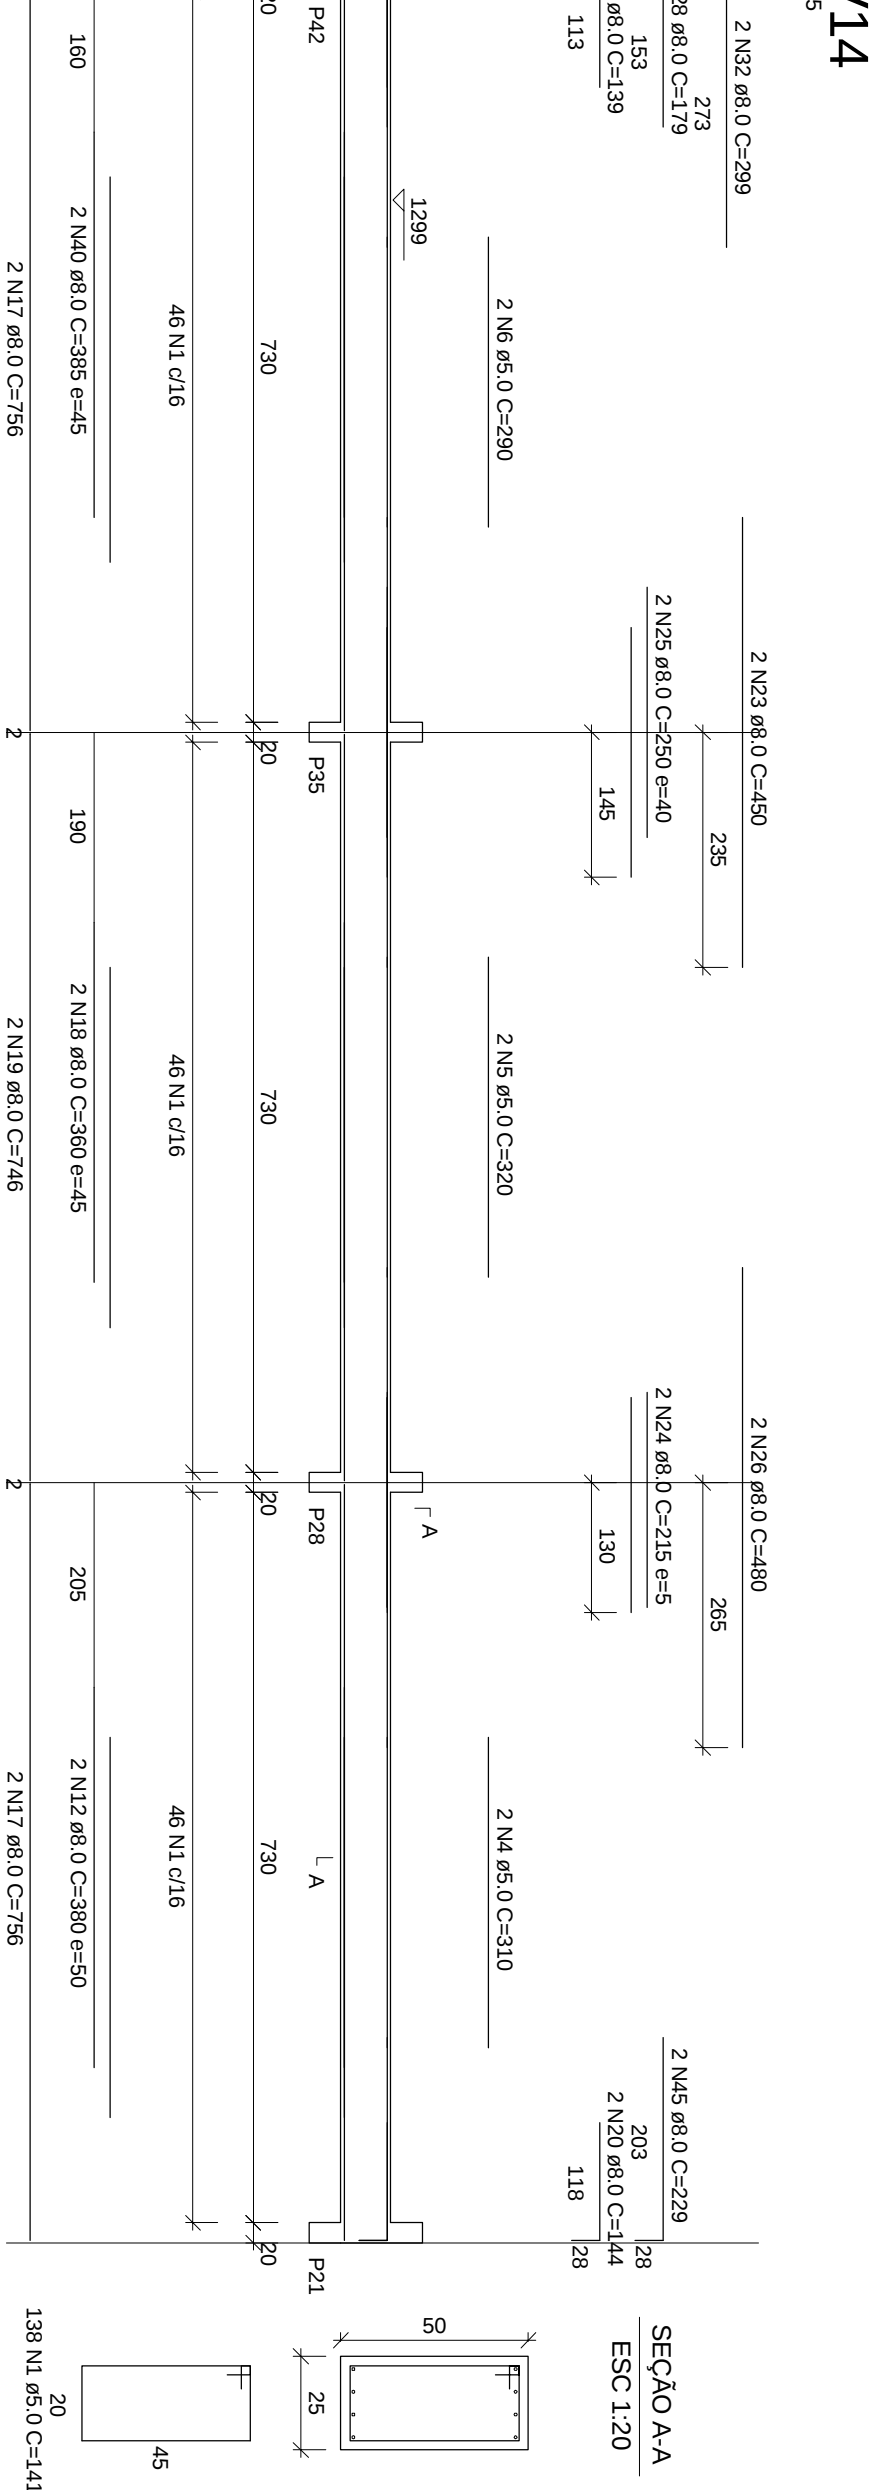


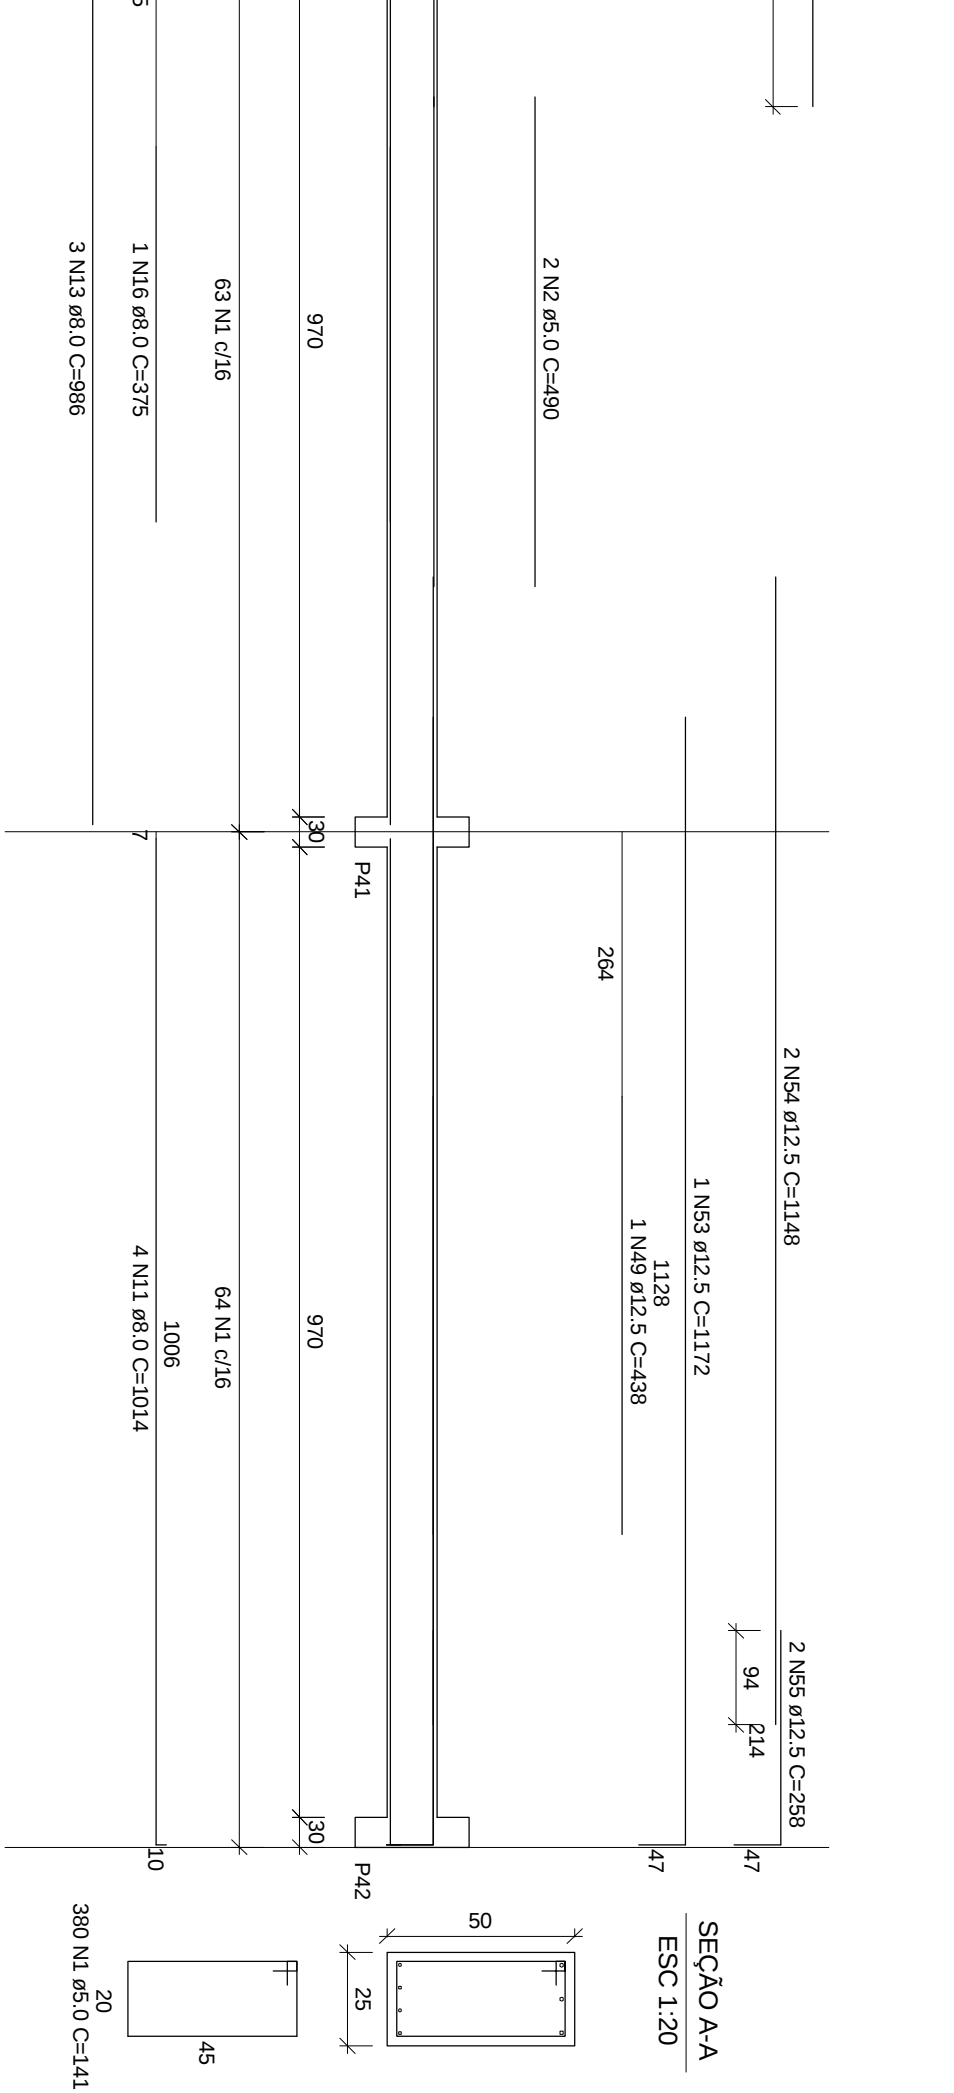


AÇO	DIAM	C.TOTAL (R\$)	PESO+10% (kg)
CASO	8,0	1501,1	652,5
	10,0	40,3	27,3
	12,5	88,4	93,8
CASO	5,0	3066,4	519,4
PESO TOTAL			

Vol. de concreto total (C-25) = 40,55 m³

NOTA

- PROFUNDIDADE DAS ESTACAS SERÃO DEFINIDAS NO RELATÓRIO DE SONDAGEM

Nº	DATA	RESPONSÁVEL	DESCRIÇÃO DA ENTREGA
FASE	PROJETO DE CÁLCULO ESTRUTURAL		
OBSERVAÇÕES	CONFERIR MEDIDAS NA OBRA		
COMPLEXO E TECNOLOGIA DA MADEIRA CAMPUS JUSCELINO KUBITSCHEK RODovia MG-97, KM 883, Nº 900 - ALTO DA JUÇARA - DAIMANTINANG UNIVERSIDADE FEDERAL DOS VALES DO JERUQUINHUA E MUCURI CNPQ nº 18.669.312/0001.57 DETALHES VIGAS DO BALDAIME BLOCO PROCESSAMENTO FÁBRICA			
TÍTULO	ALTO DO RIOPIÃO STRADA LUIZ, 777 CEP: 35.890-000 MG ANDRÉ FERNANDO DA SILVA		
DESENVOLVIDO POR	ANDRÉ FERNANDO DA SILVA CRISTIANE TEIXEIRA MAGALHÃES		
VERSÃO	DATUM	APROVADO	POLCA
VERSÃO 1	28.09.2010	APROVADO	07/11