


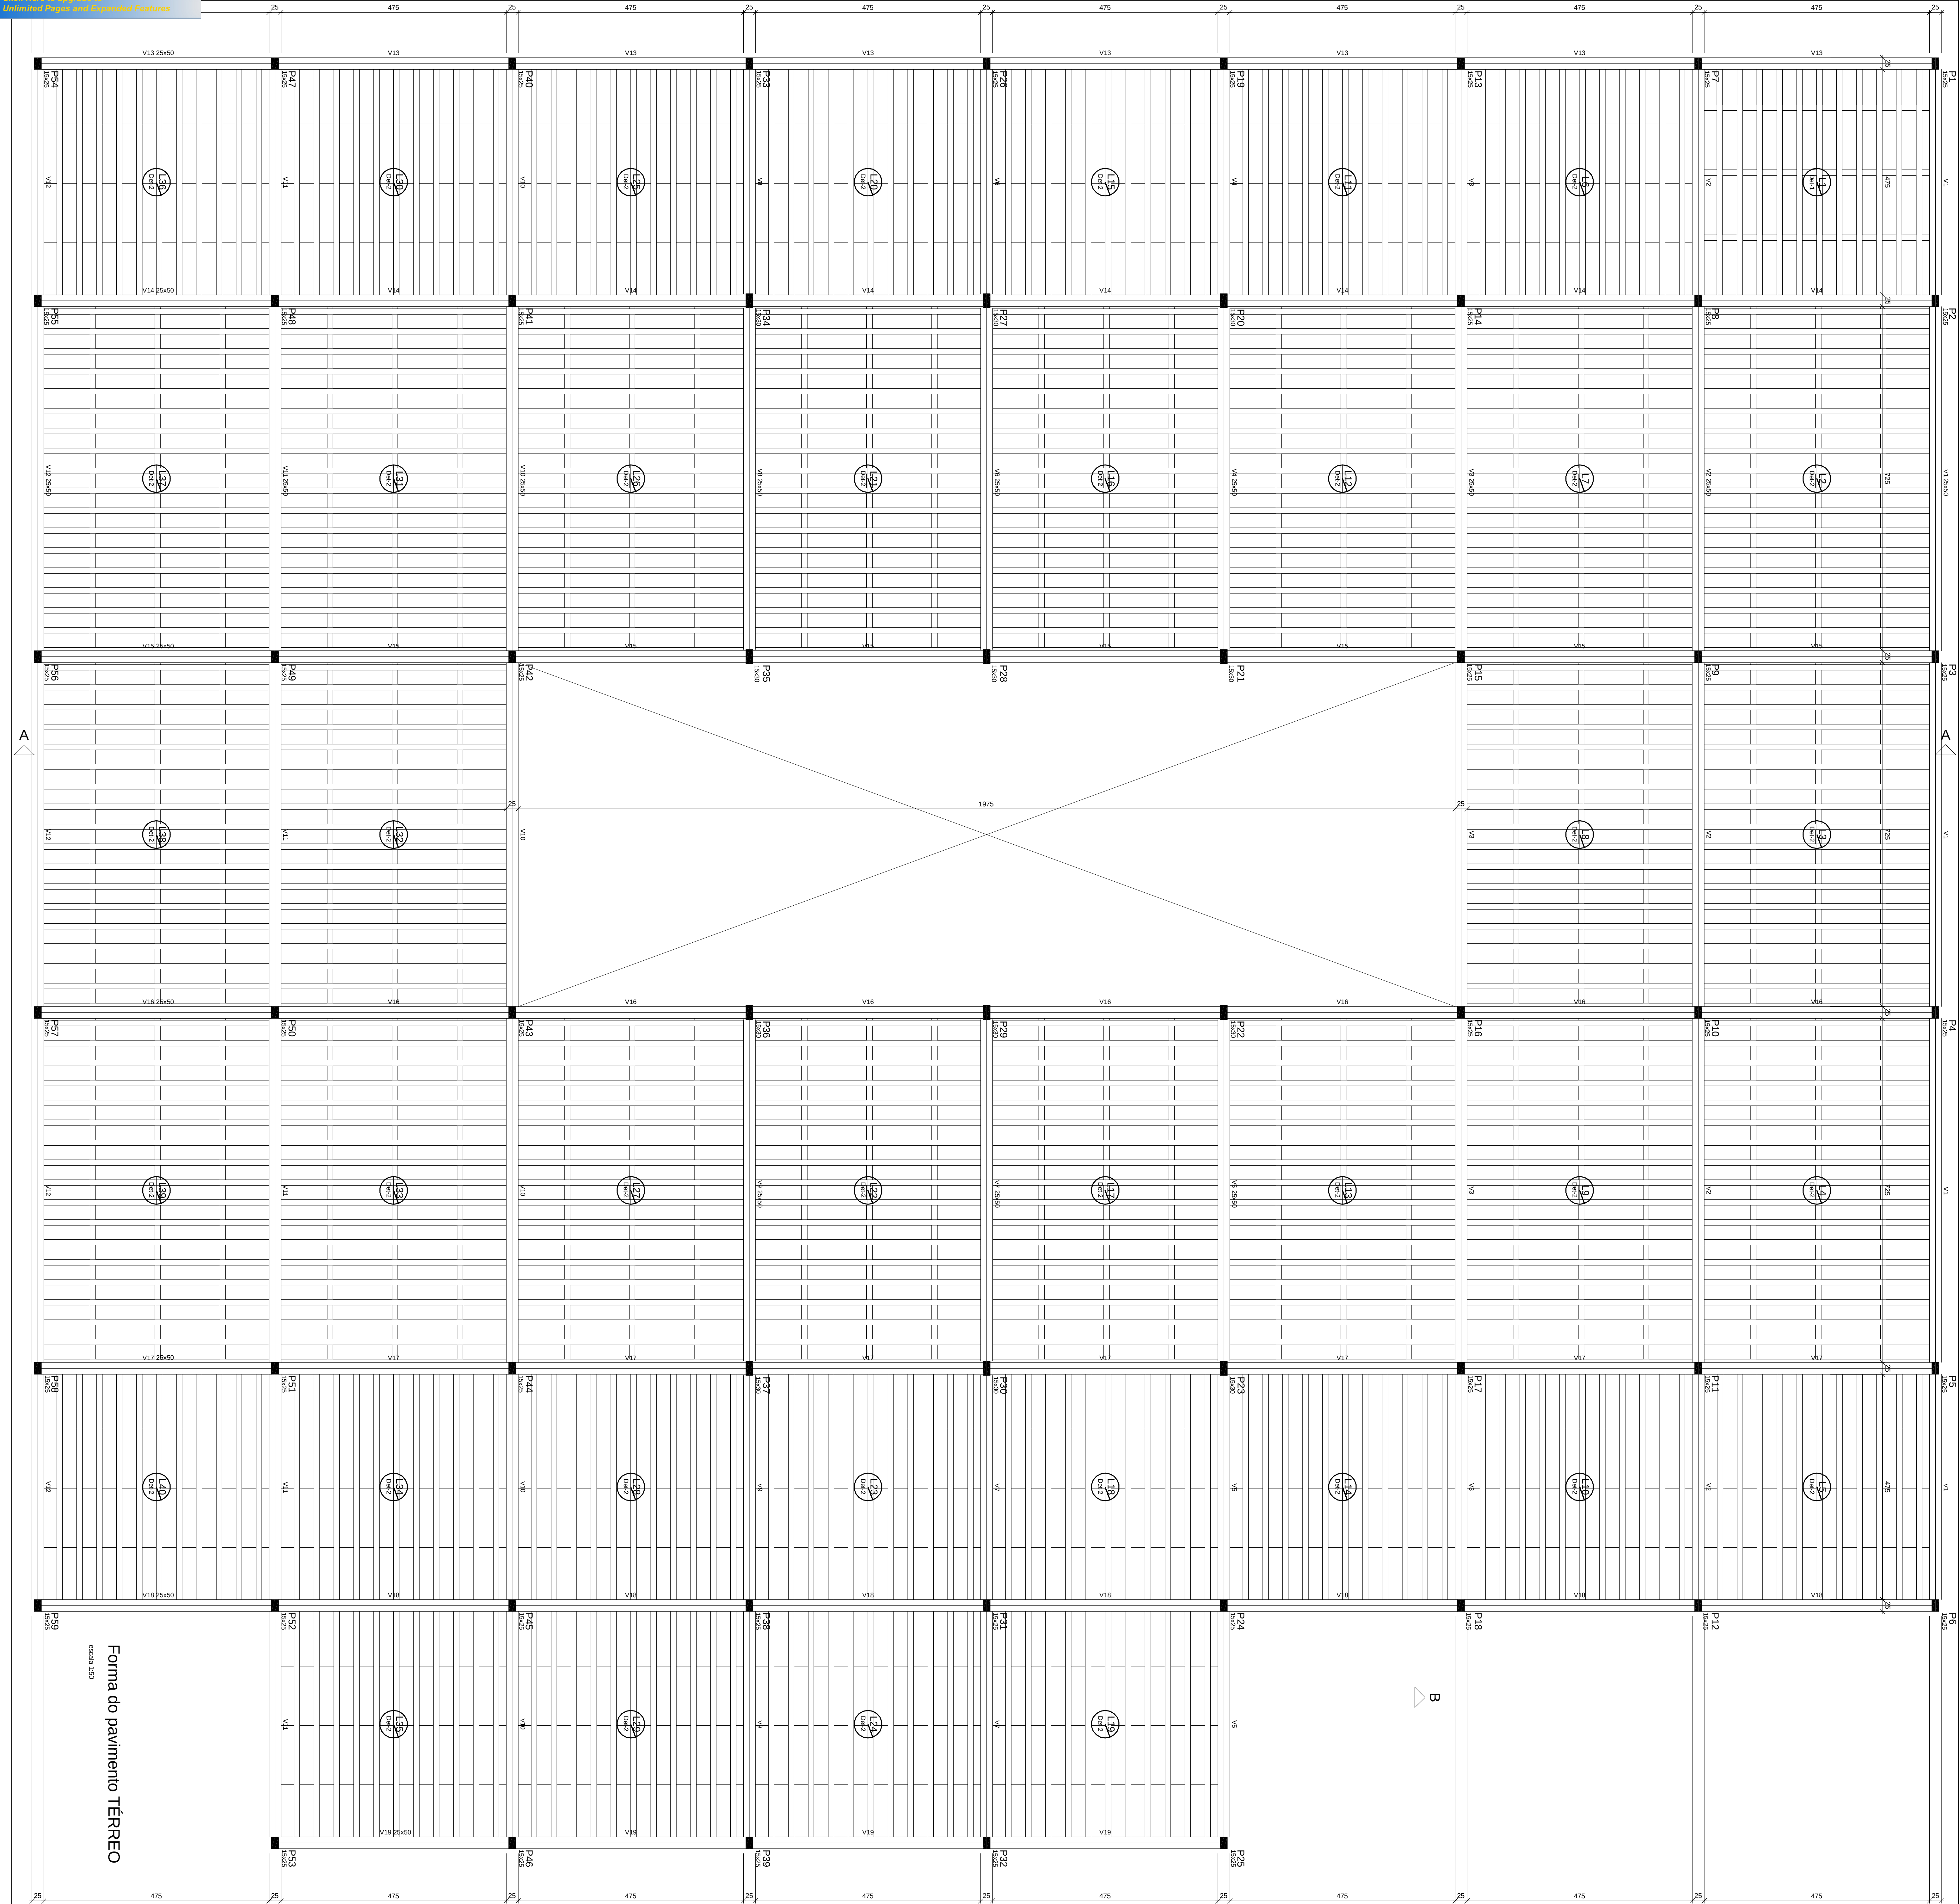


Name	Section	Vigas Entepto	Nivel
	(cm)	(cm)	(cm)
V1	25x50	0	1059
V2	25x50	0	1059
V3	25x50	0	1059
V4	25x50	0	1059
V5	25x50	0	1059
V6	25x50	0	1059
V7	25x50	0	1059
V8	25x50	0	1059
V9	25x50	0	1059
V10	25x50	0	1059
V11	25x50	0	1059
V12	25x50	0	1059
V13	25x50	0	1059
V14	25x50	0	1059
V15	25x50	0	1059
V16	25x50	0	1059
V17	25x50	0	1059
V18	25x50	0	1059
V19	25x50	0	1059



Fck	Ecs	Fct	Absorvimento
(N/mm ²)	(kg/cm ³)	(N/cm ²)	(cm)
25,0	23800	26	5,00

Densidade do agregado = 15 mm

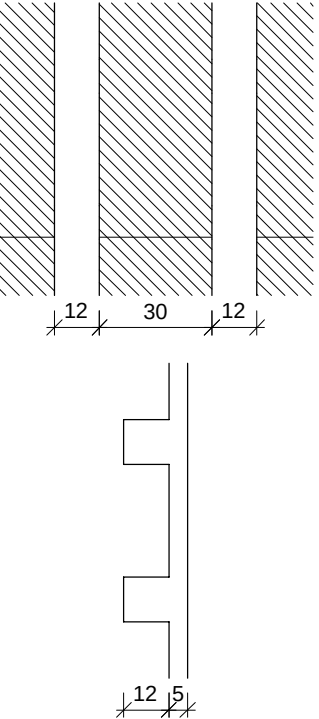

Detailed 1 (esc. 1:20)

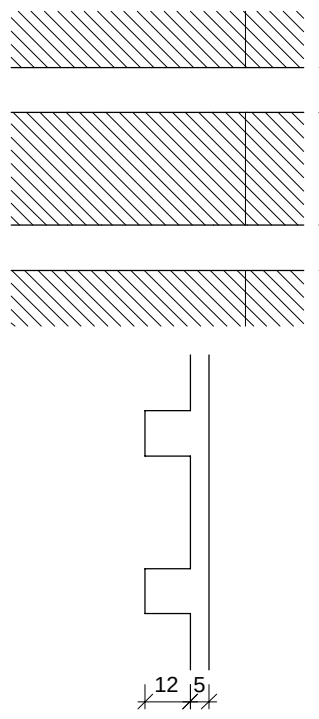

Detailed 2 (esc. 1:20)

LEGENDA

- ☐ PILAR QUE MORRE
 - ☒ PILAR QUE CONTINUA
 - ☐ PILAR QUE NASCE



NOTA

- PROFUNDIDADE DAS ESTACAS SERÃO DEFINIDAS NO RELATÓRIO DE SONDAGEM

VERBADELO	DATA	ASSINATURA	RECIBO
VERBADELO 1	29.09.2010	ANDRÉ FERNANDO DA SILVA	03/11