




V13

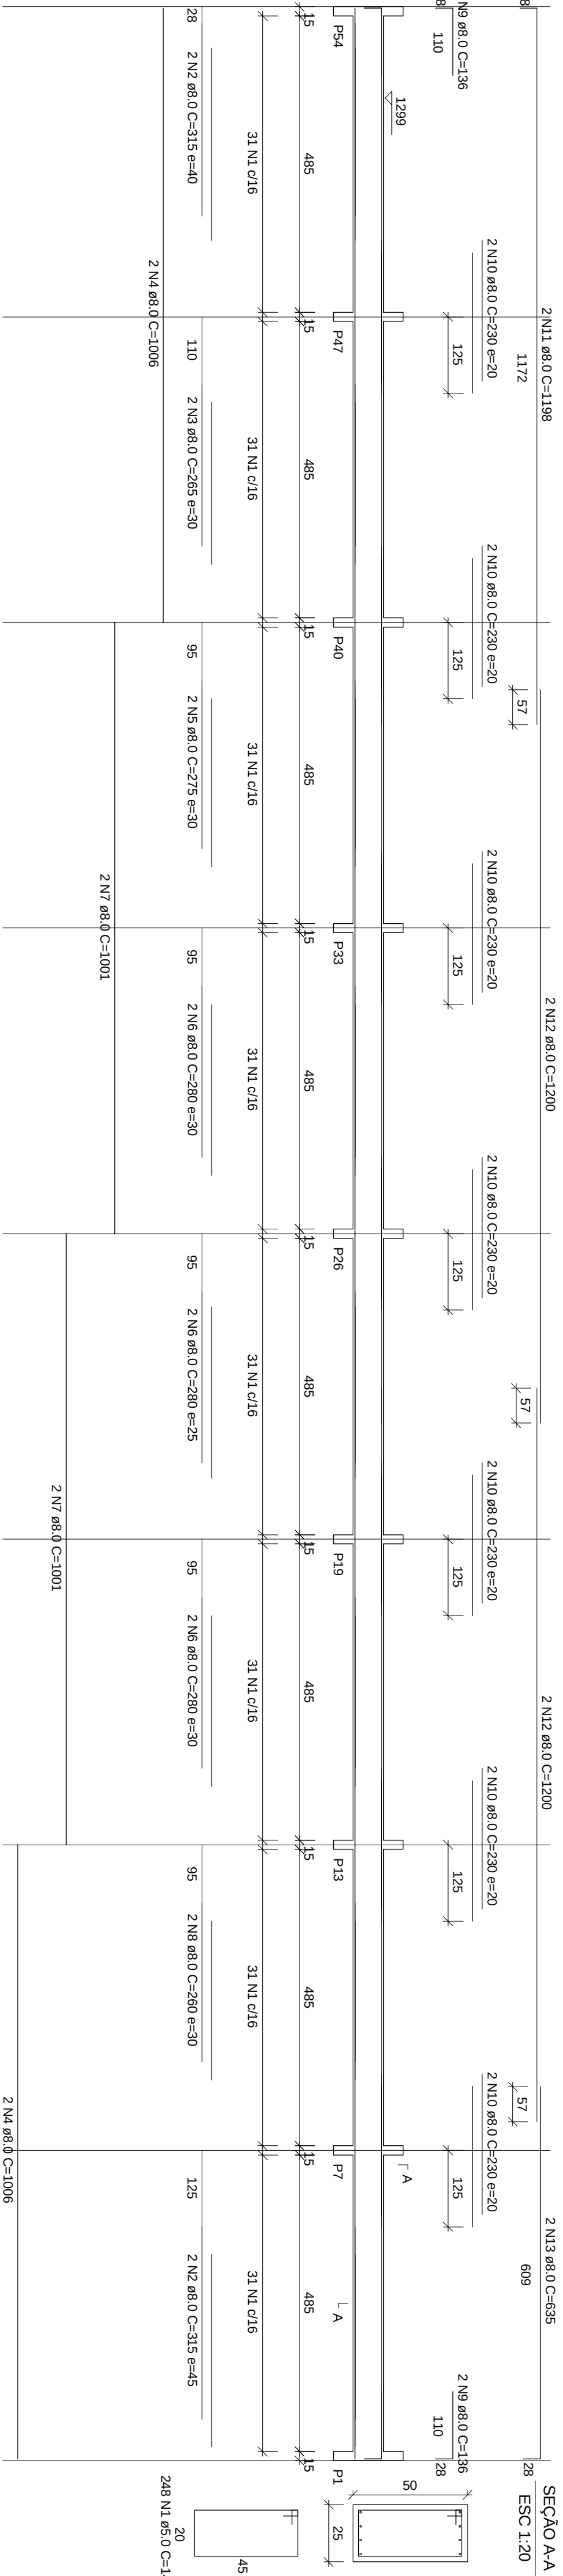


V13

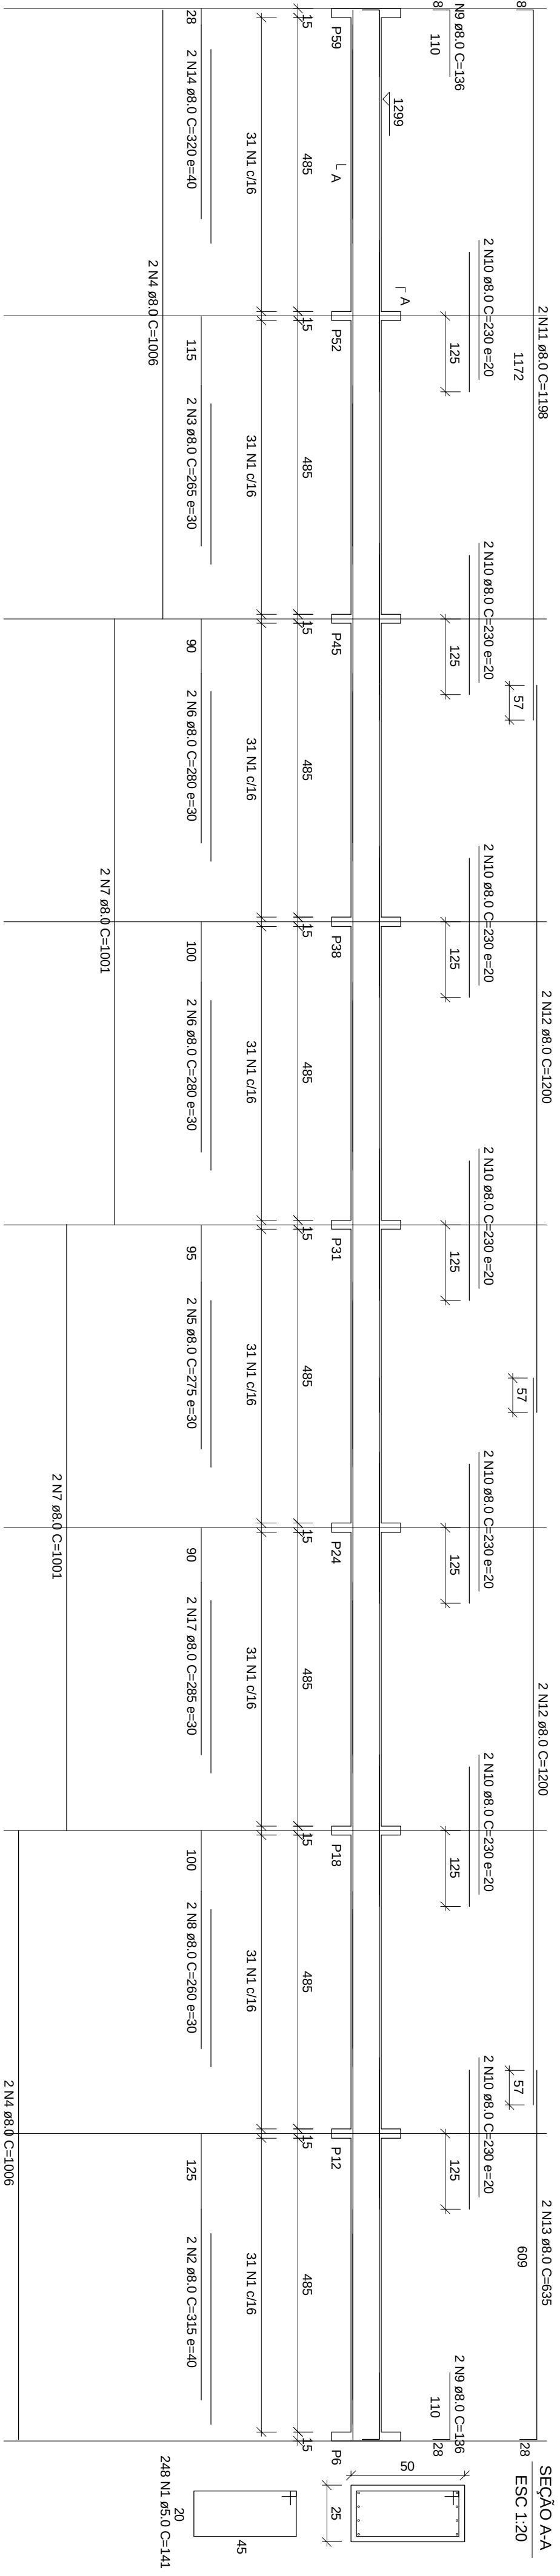


V14

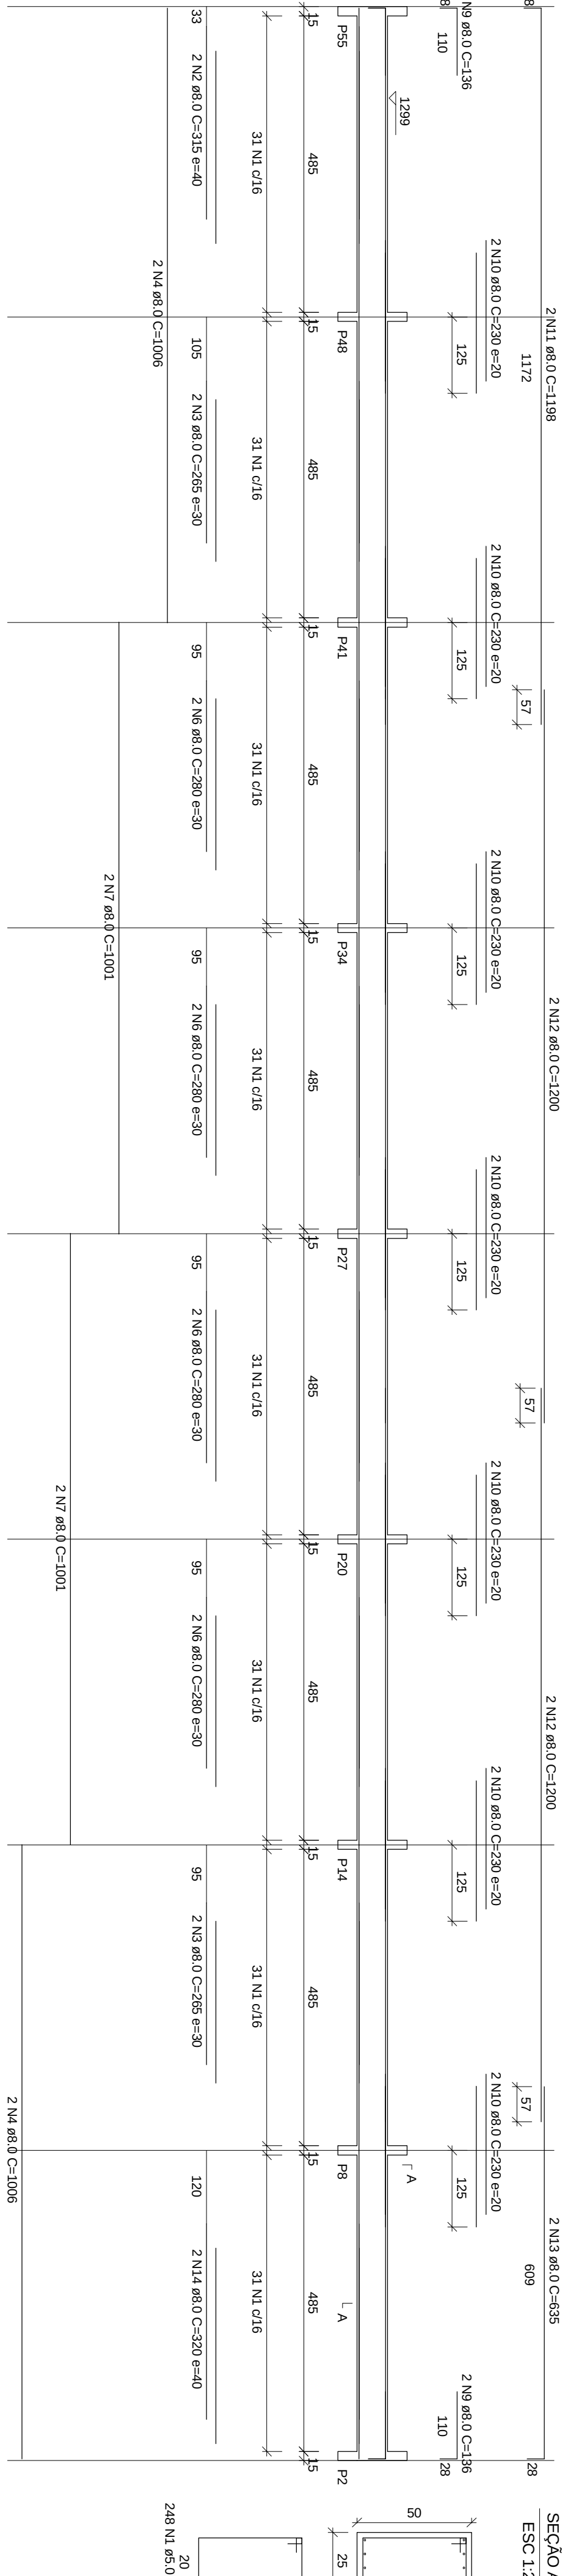


V15

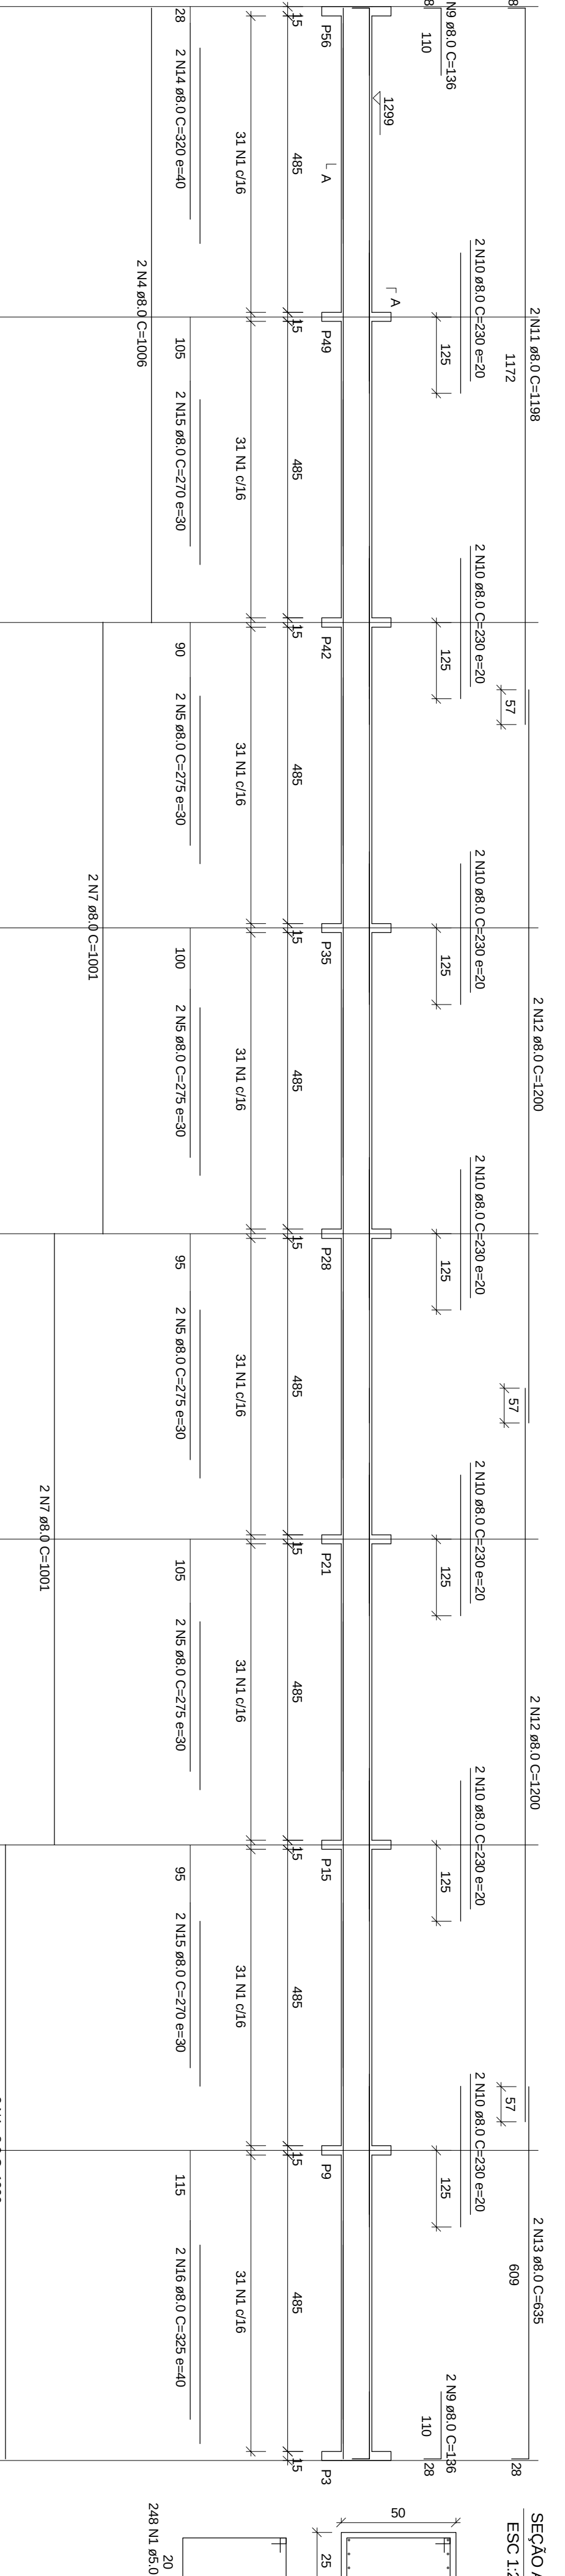


V16

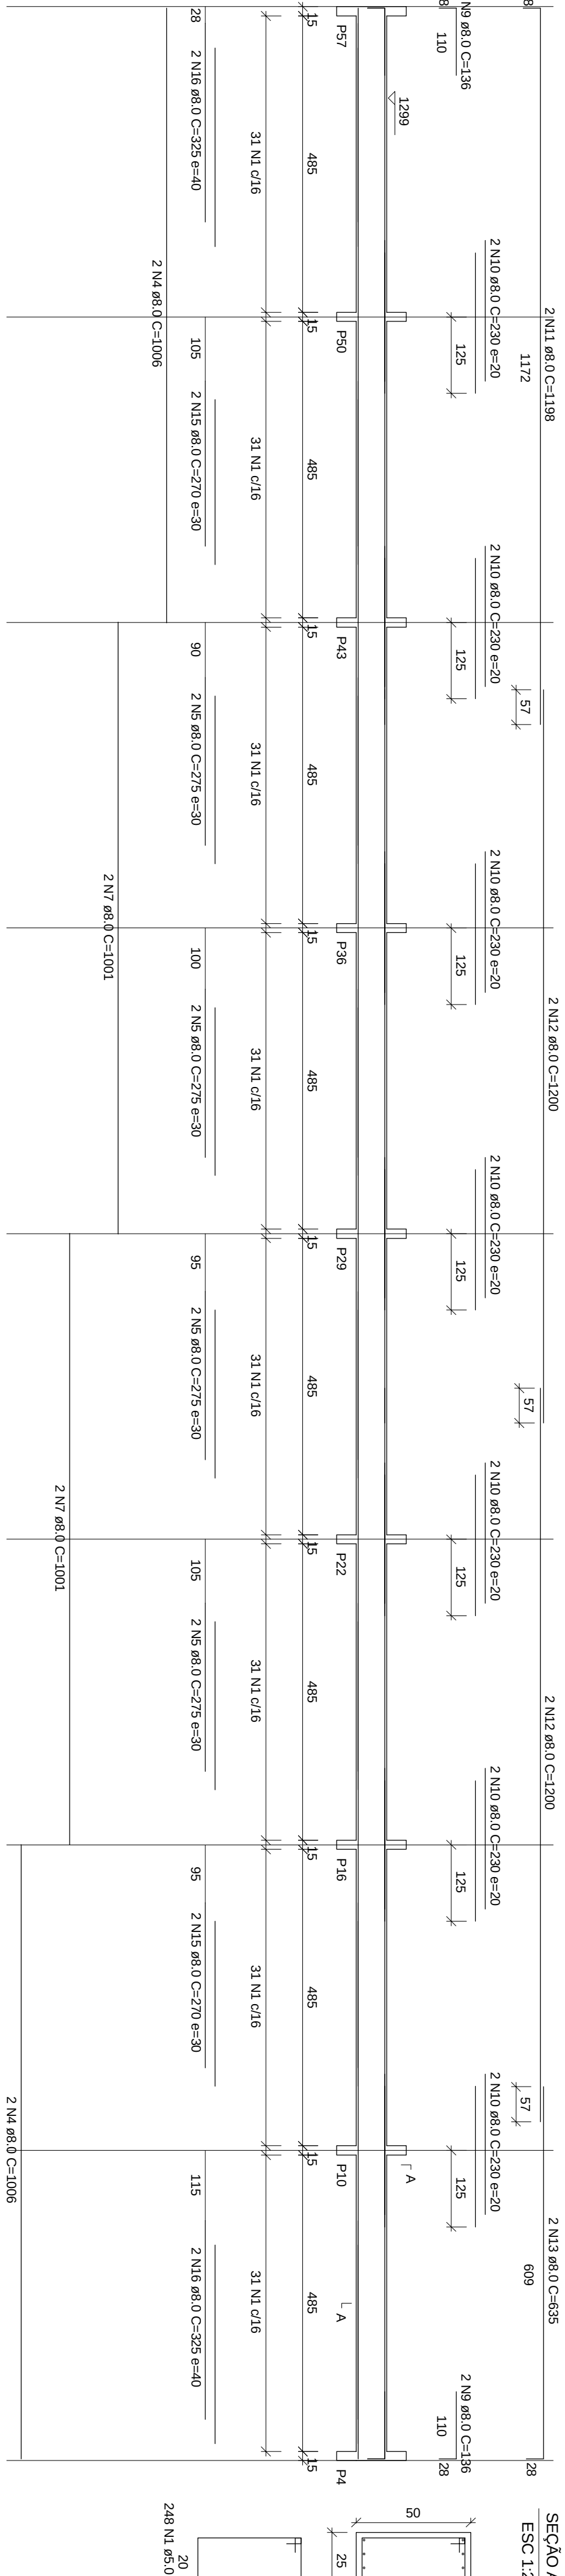

V17

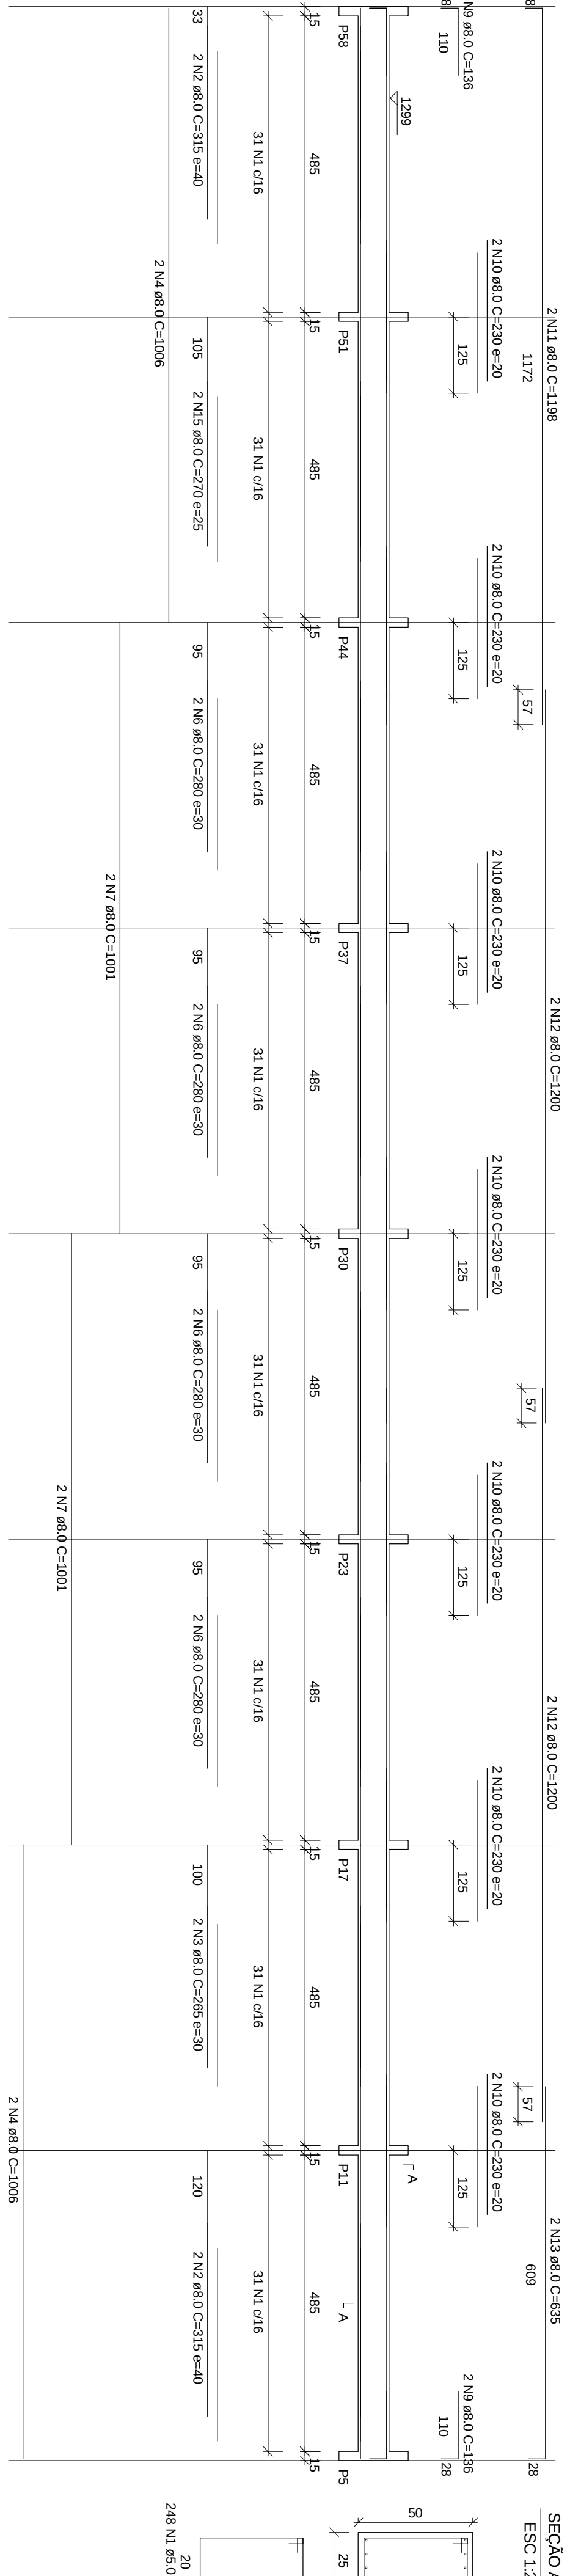

V18

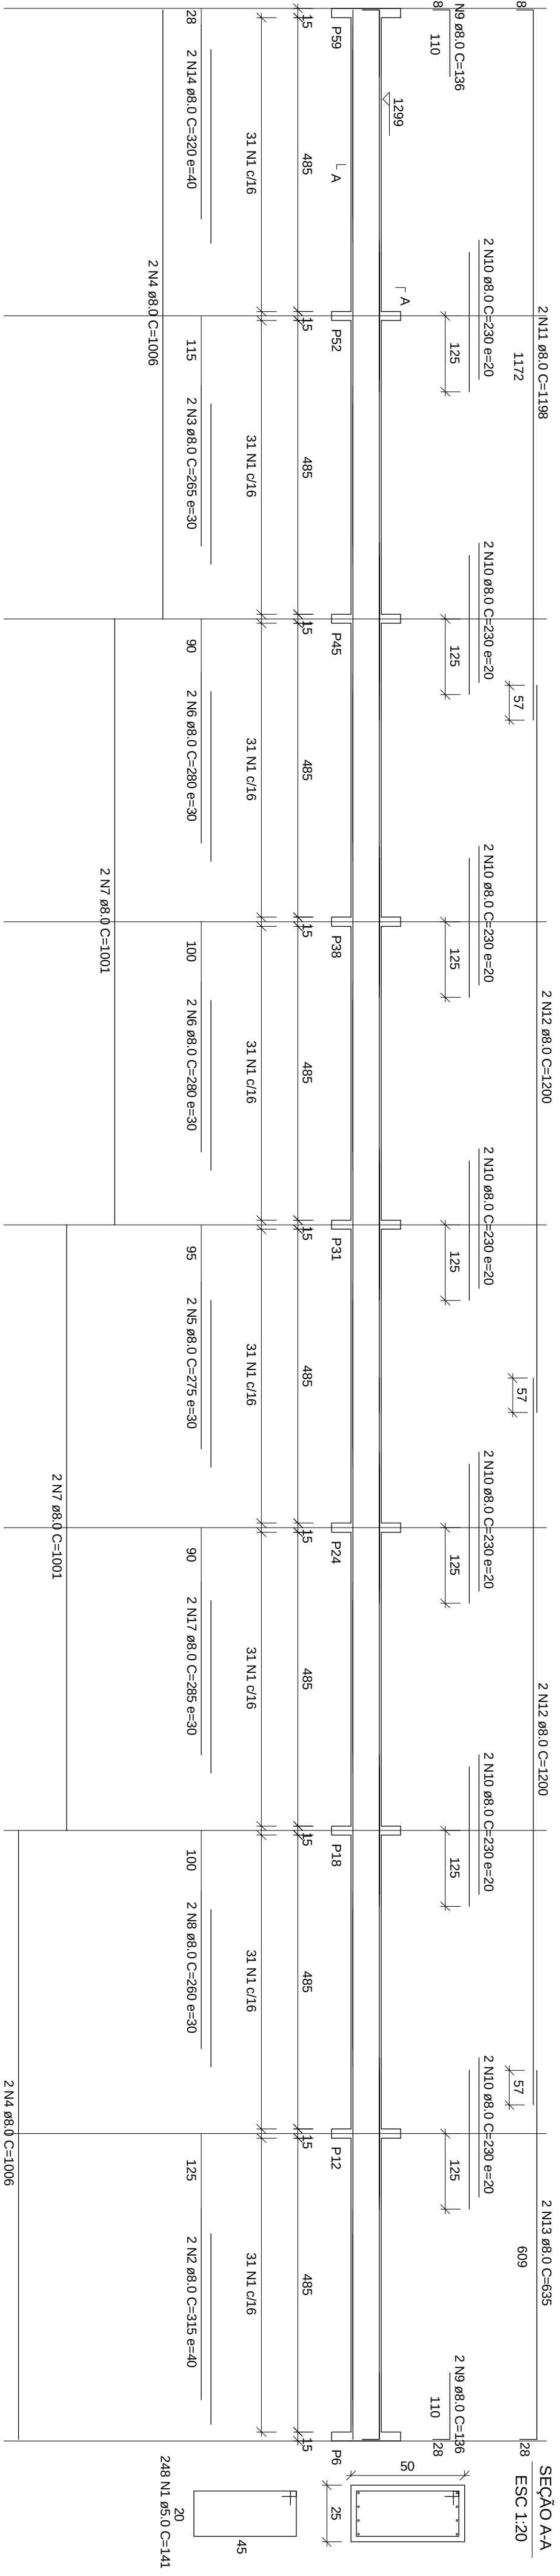

RESUMO DO AÇO				



NOTA

- PROFUNDIDADE DAS ESTACAS SERÃO DEFINIDAS NO RELATÓRIO DE SONDAGEM

RESERVAÇÃO	
PROJETO DE CÁLCULO ESTRUTURAL	
CONFERIR MEDIDAS NA OBRA	
COMPLEXO E TECNOLOGIA DA MADEIRA	
CAMPUS JUSCELINO KUBITSCHICK	
TÍTULO	
DETAANHES VIGAS DO BAUDRAWE	
LABORATÓRIO TECNOLOGIA MADEIRA	
AUTOR PROJETO ESTRUTURAL: R.T.	
CARLA FERREIRA, MSc	
ANDRÉ FERNANDO DA SILVA	
DESENVOLVIMENTO	
CARLA FERREIRA, MSc	
ANDRÉ FERNANDO DA SILVA	
VERSÃO	
28.09.2010	
FOLHA	
06/11	