


1

ESCALA 1:125

DISTRIBUIÇÃO EXTINTORES, HIDRANTES E SINALIZAÇÃO DE SAÍDA DO BLOCO LABORATÓRIO DE TECNOLOGIA DA MADEIRA

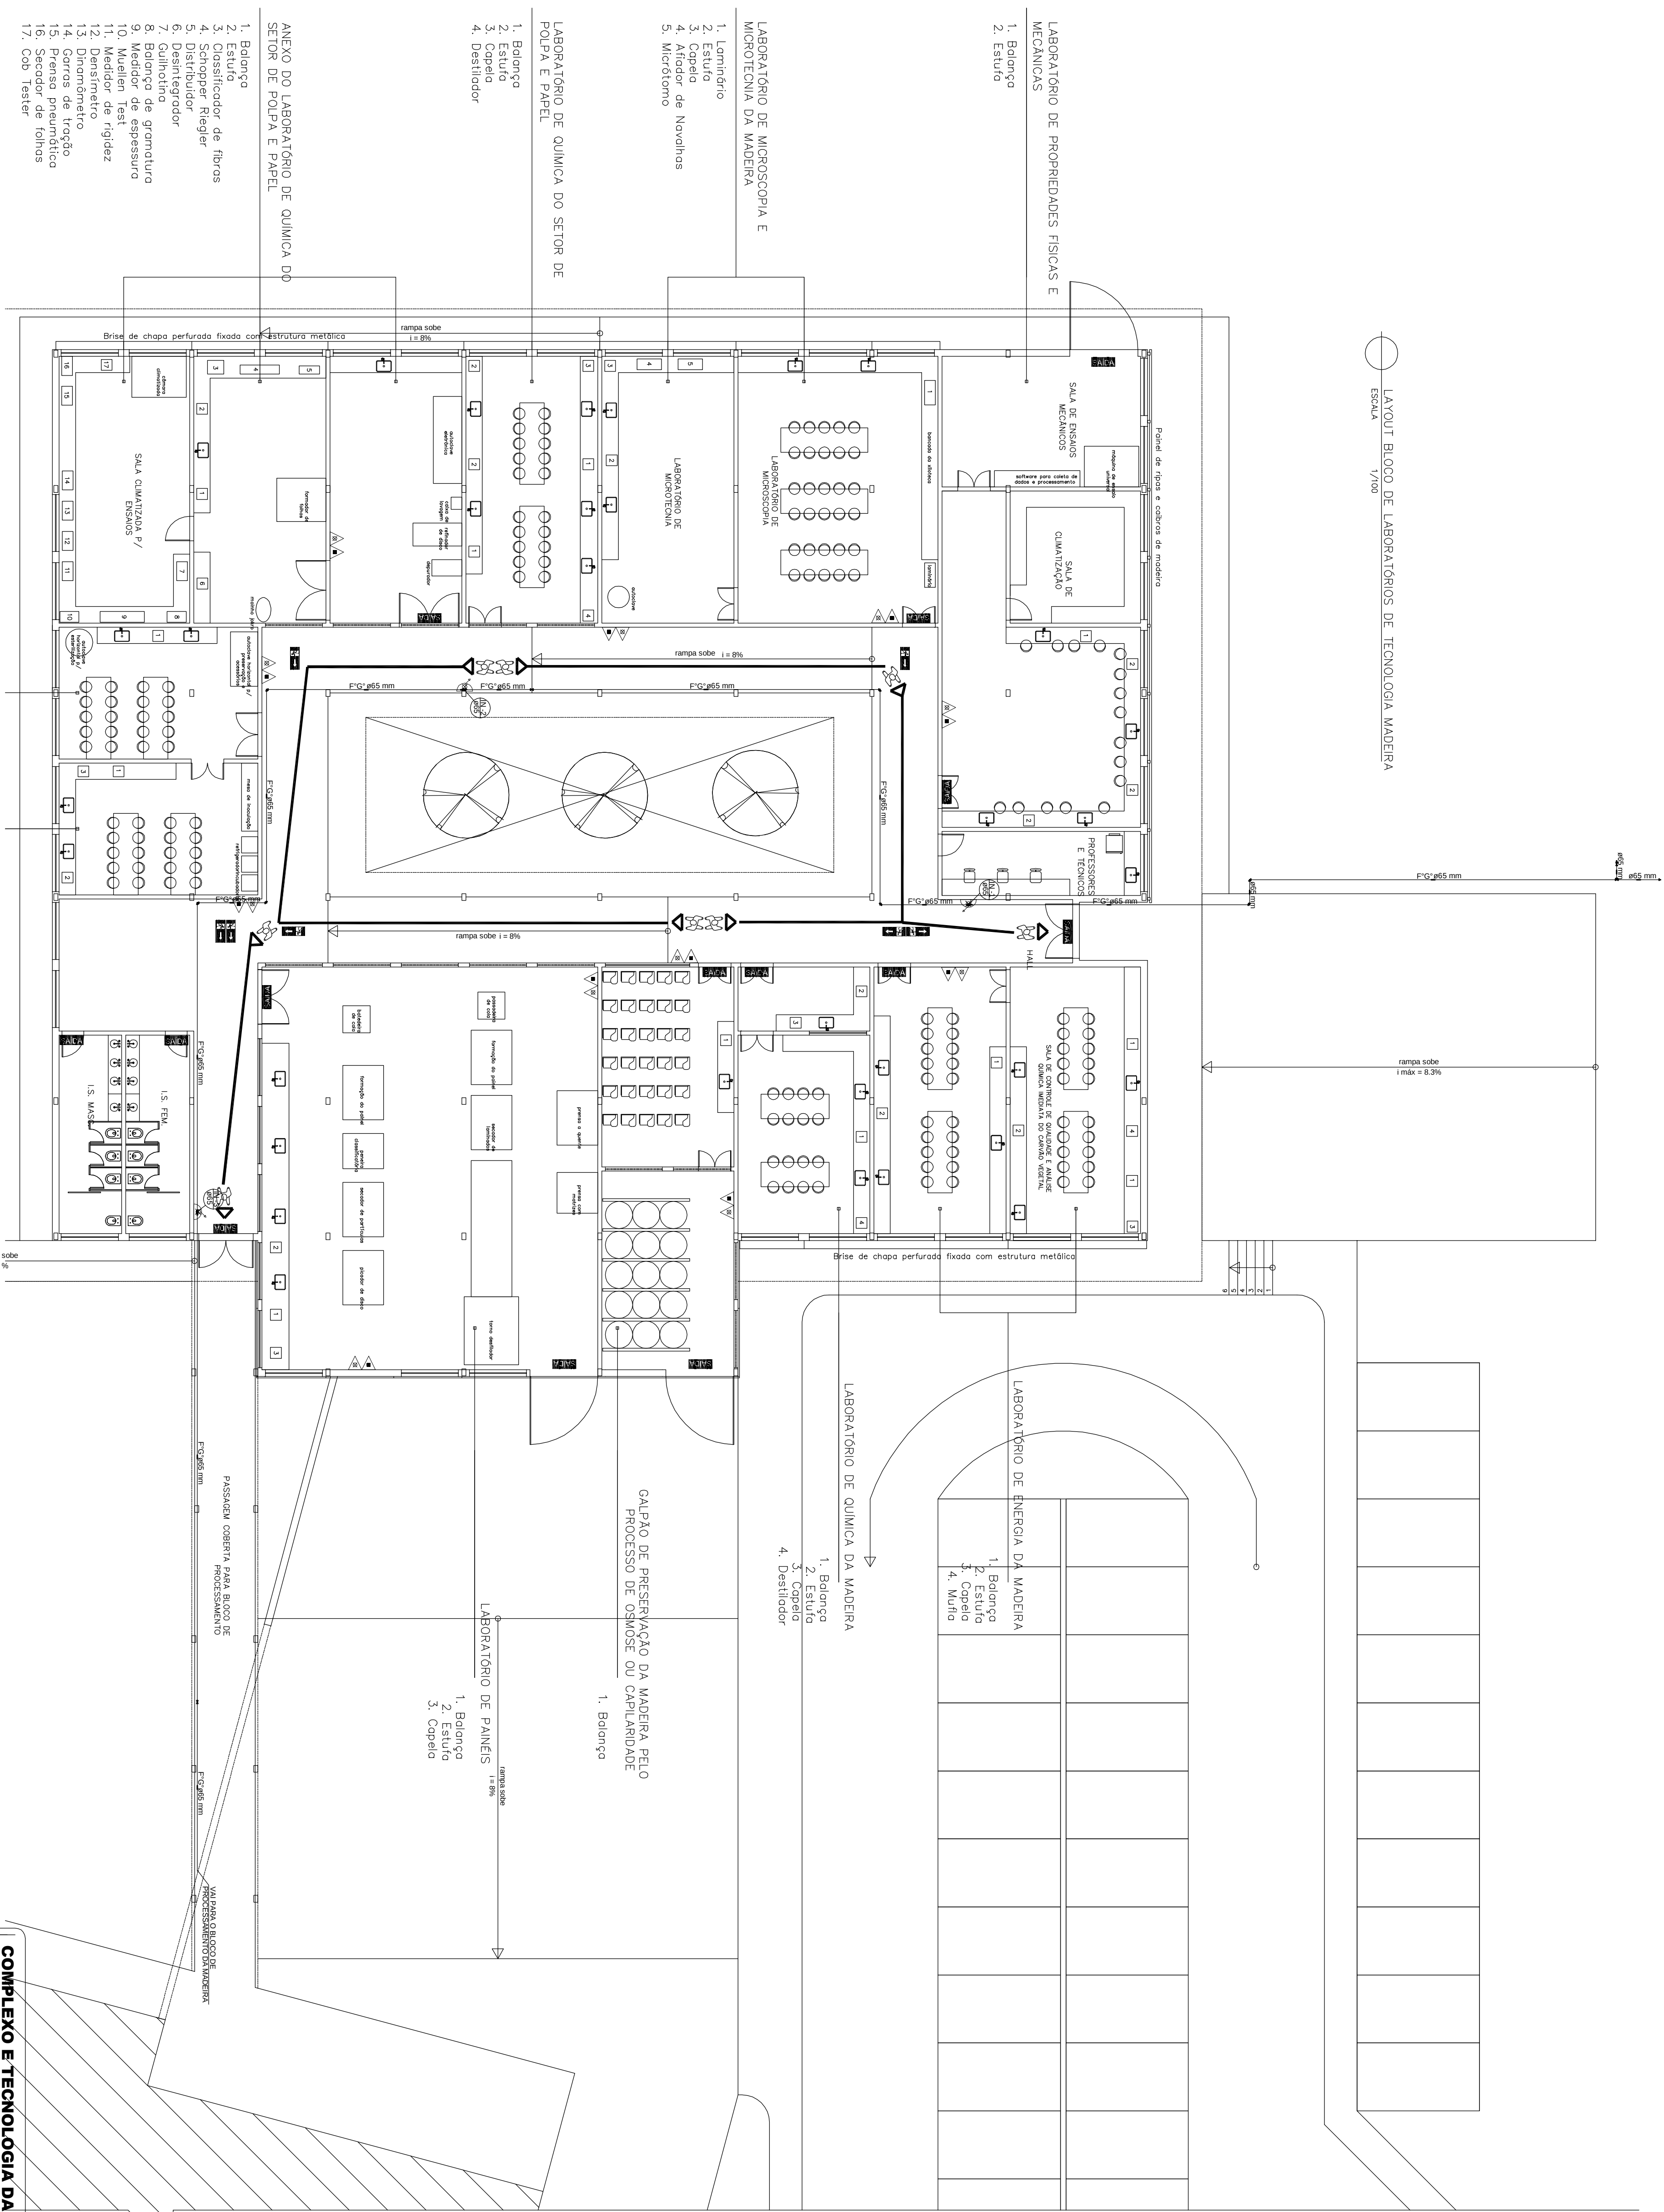

SIMBOLOGIA PADRÃO

SÍMBOLO	DESCRIÇÃO
	EXTINTOR PORTÁTIL PO BC
	HIDRANTE SIMPLES
	INDICAÇÃO DO SENTIDO (ESQUERDA OU DIREITA) DE UMA SAÍDA DE EMERGÊNCIA, ESPECIALMENTE PARA SER FIXADO EM COLUNAS.
	INDICAÇÃO DO SENTIDO DE FUGA NO INTERIOR DAS ESCADAS
	INDICAÇÃO DE SAÍDA DE EMERGÊNCIA, UTILIZADA COMO COMPLEMENTAÇÃO DO PICTOGRAMA FOTO LUMINESCENTE (SETA OU IMAGEM, OU AMBOS)

COMPLEXO E TECNOLOGIA DA MADEIRA - CAMPUS DIAMANTINA

RODOVIA MG 367, KM 583, Nº 5000 - ALTO DA JACUBA - DIAMANTINA/MG

PROPRIETÁRIO

UNIVERSIDADE FEDERAL DOS VALES DO JACUINHONA E MUCURI

RESPONSÁVEL TÉCNICO

Eng. Wilson Ferreira

CRB-05/03947

PROJETO HIDRÁULICO PREVENTIVO

DESENHO

Equipe IOCH Engenharia

REFERÊNCIAS

PROJETO Nº

034-11

DATA

27/06/2011

ESCALA

1:125

FOLHA

HI-03

INDICAÇÃO

Nº DE FOLHAS

05

ioch

engenharia

simulação

Rua General Antônio Neves, 158 - América - Joinville - SC - CEP 89204-410

(0-47)3028-7770 • ioch@ioch.eng.br • www.ioch.eng.br

ISO

9001

CERTIFIED