


1

ISOMÉTRICO HIDRANTES DO BLOCO LABORATÓRIO DE TECNOLOGIA DA MADEIRA

ESCALA 1:125

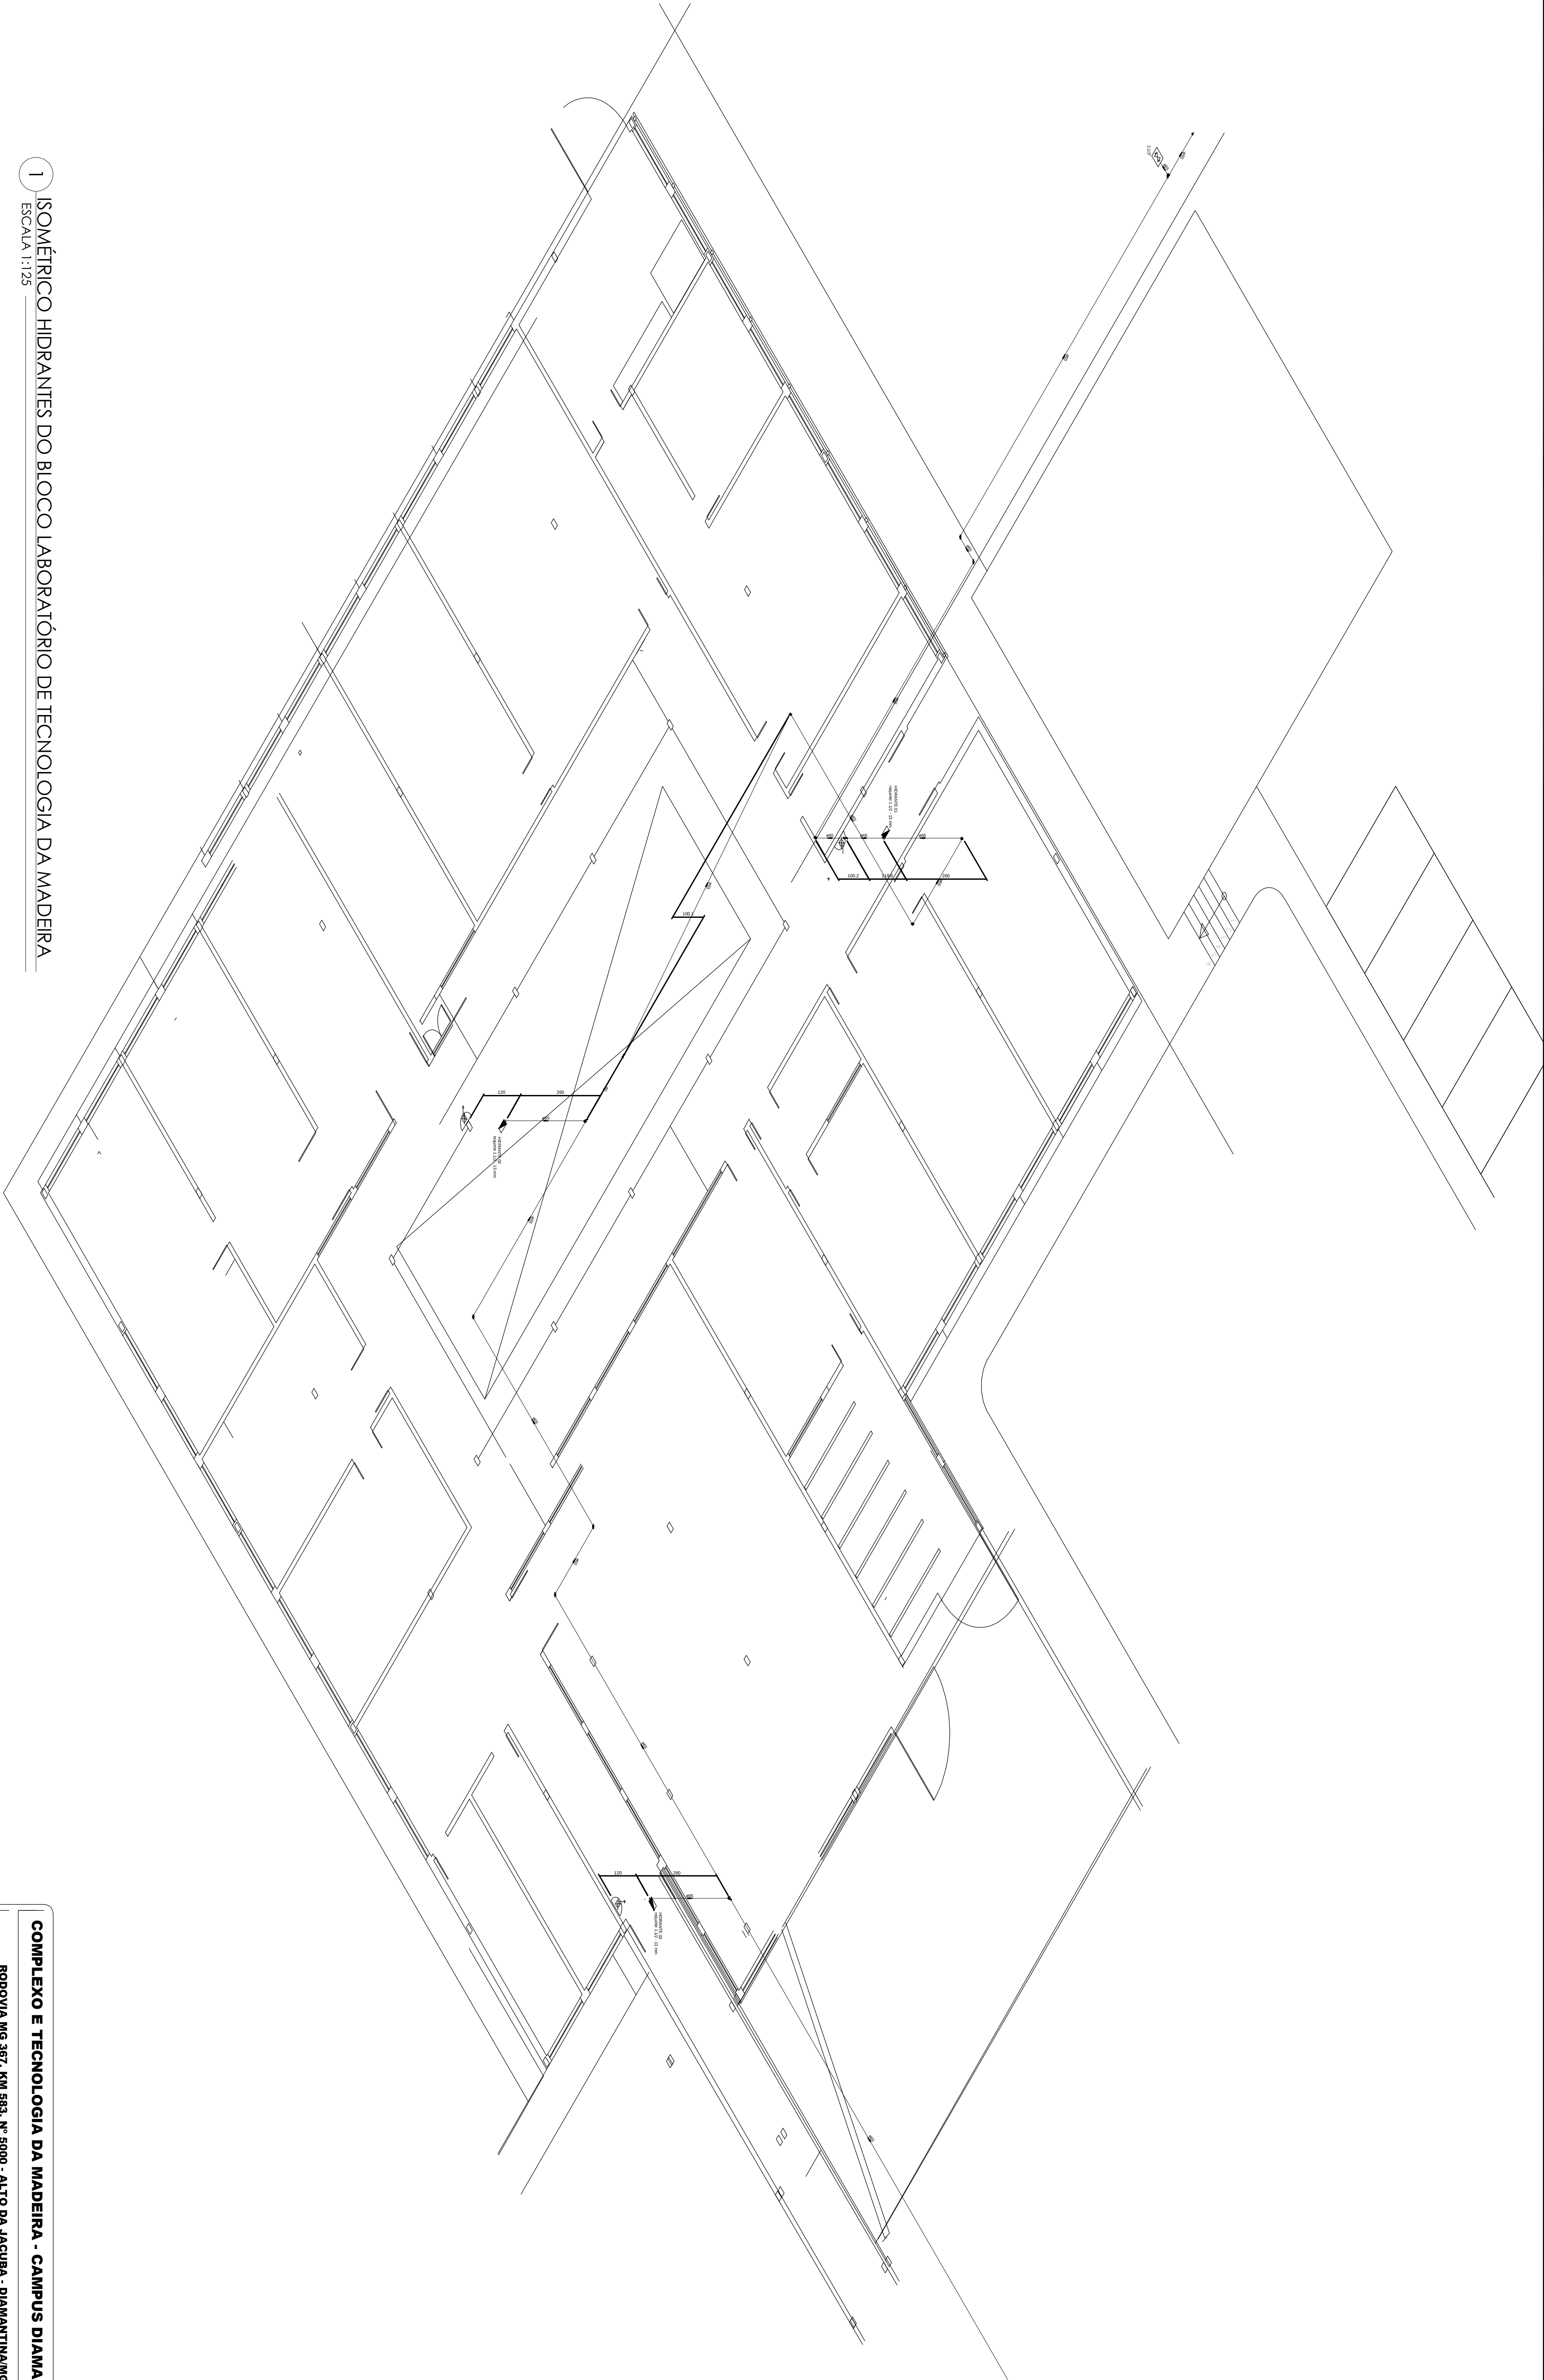

COMPLEXO E TECNOLOGIA DA MADEIRA - CAMPUS DIAMANTINA

RODOVIA MG 367, KM 583, Nº 5000 - ALTO DA JACUBA - DIAMANTINA/MG

PROPRIETÁRIO

UNIVERSIDADE FEDERAL DOS VALES DO AÇODUTINHONIA E MUCURI

RESPONSÁVEL TÉCNICO
Eng. Wilson Ferreira
CRM: 50.598/9

(ASSINATURA DO RESPONSÁVEL TÉCNICO)

PROJETO HIDRÁULICO PREVENTIVO

DESENHO
Equipe IOCH Engenharia

REFERÊNCIAS
ISOMÉTRICO HIDRANTES DO LABORATÓRIO
DE TECNOLOGIA DA MADEIRA

PROJETO Nº
034-11
ESCALA
INDICADA

DATA
27/06/2011
Nº DE FOLHAS
05

FOLHA
HI-04