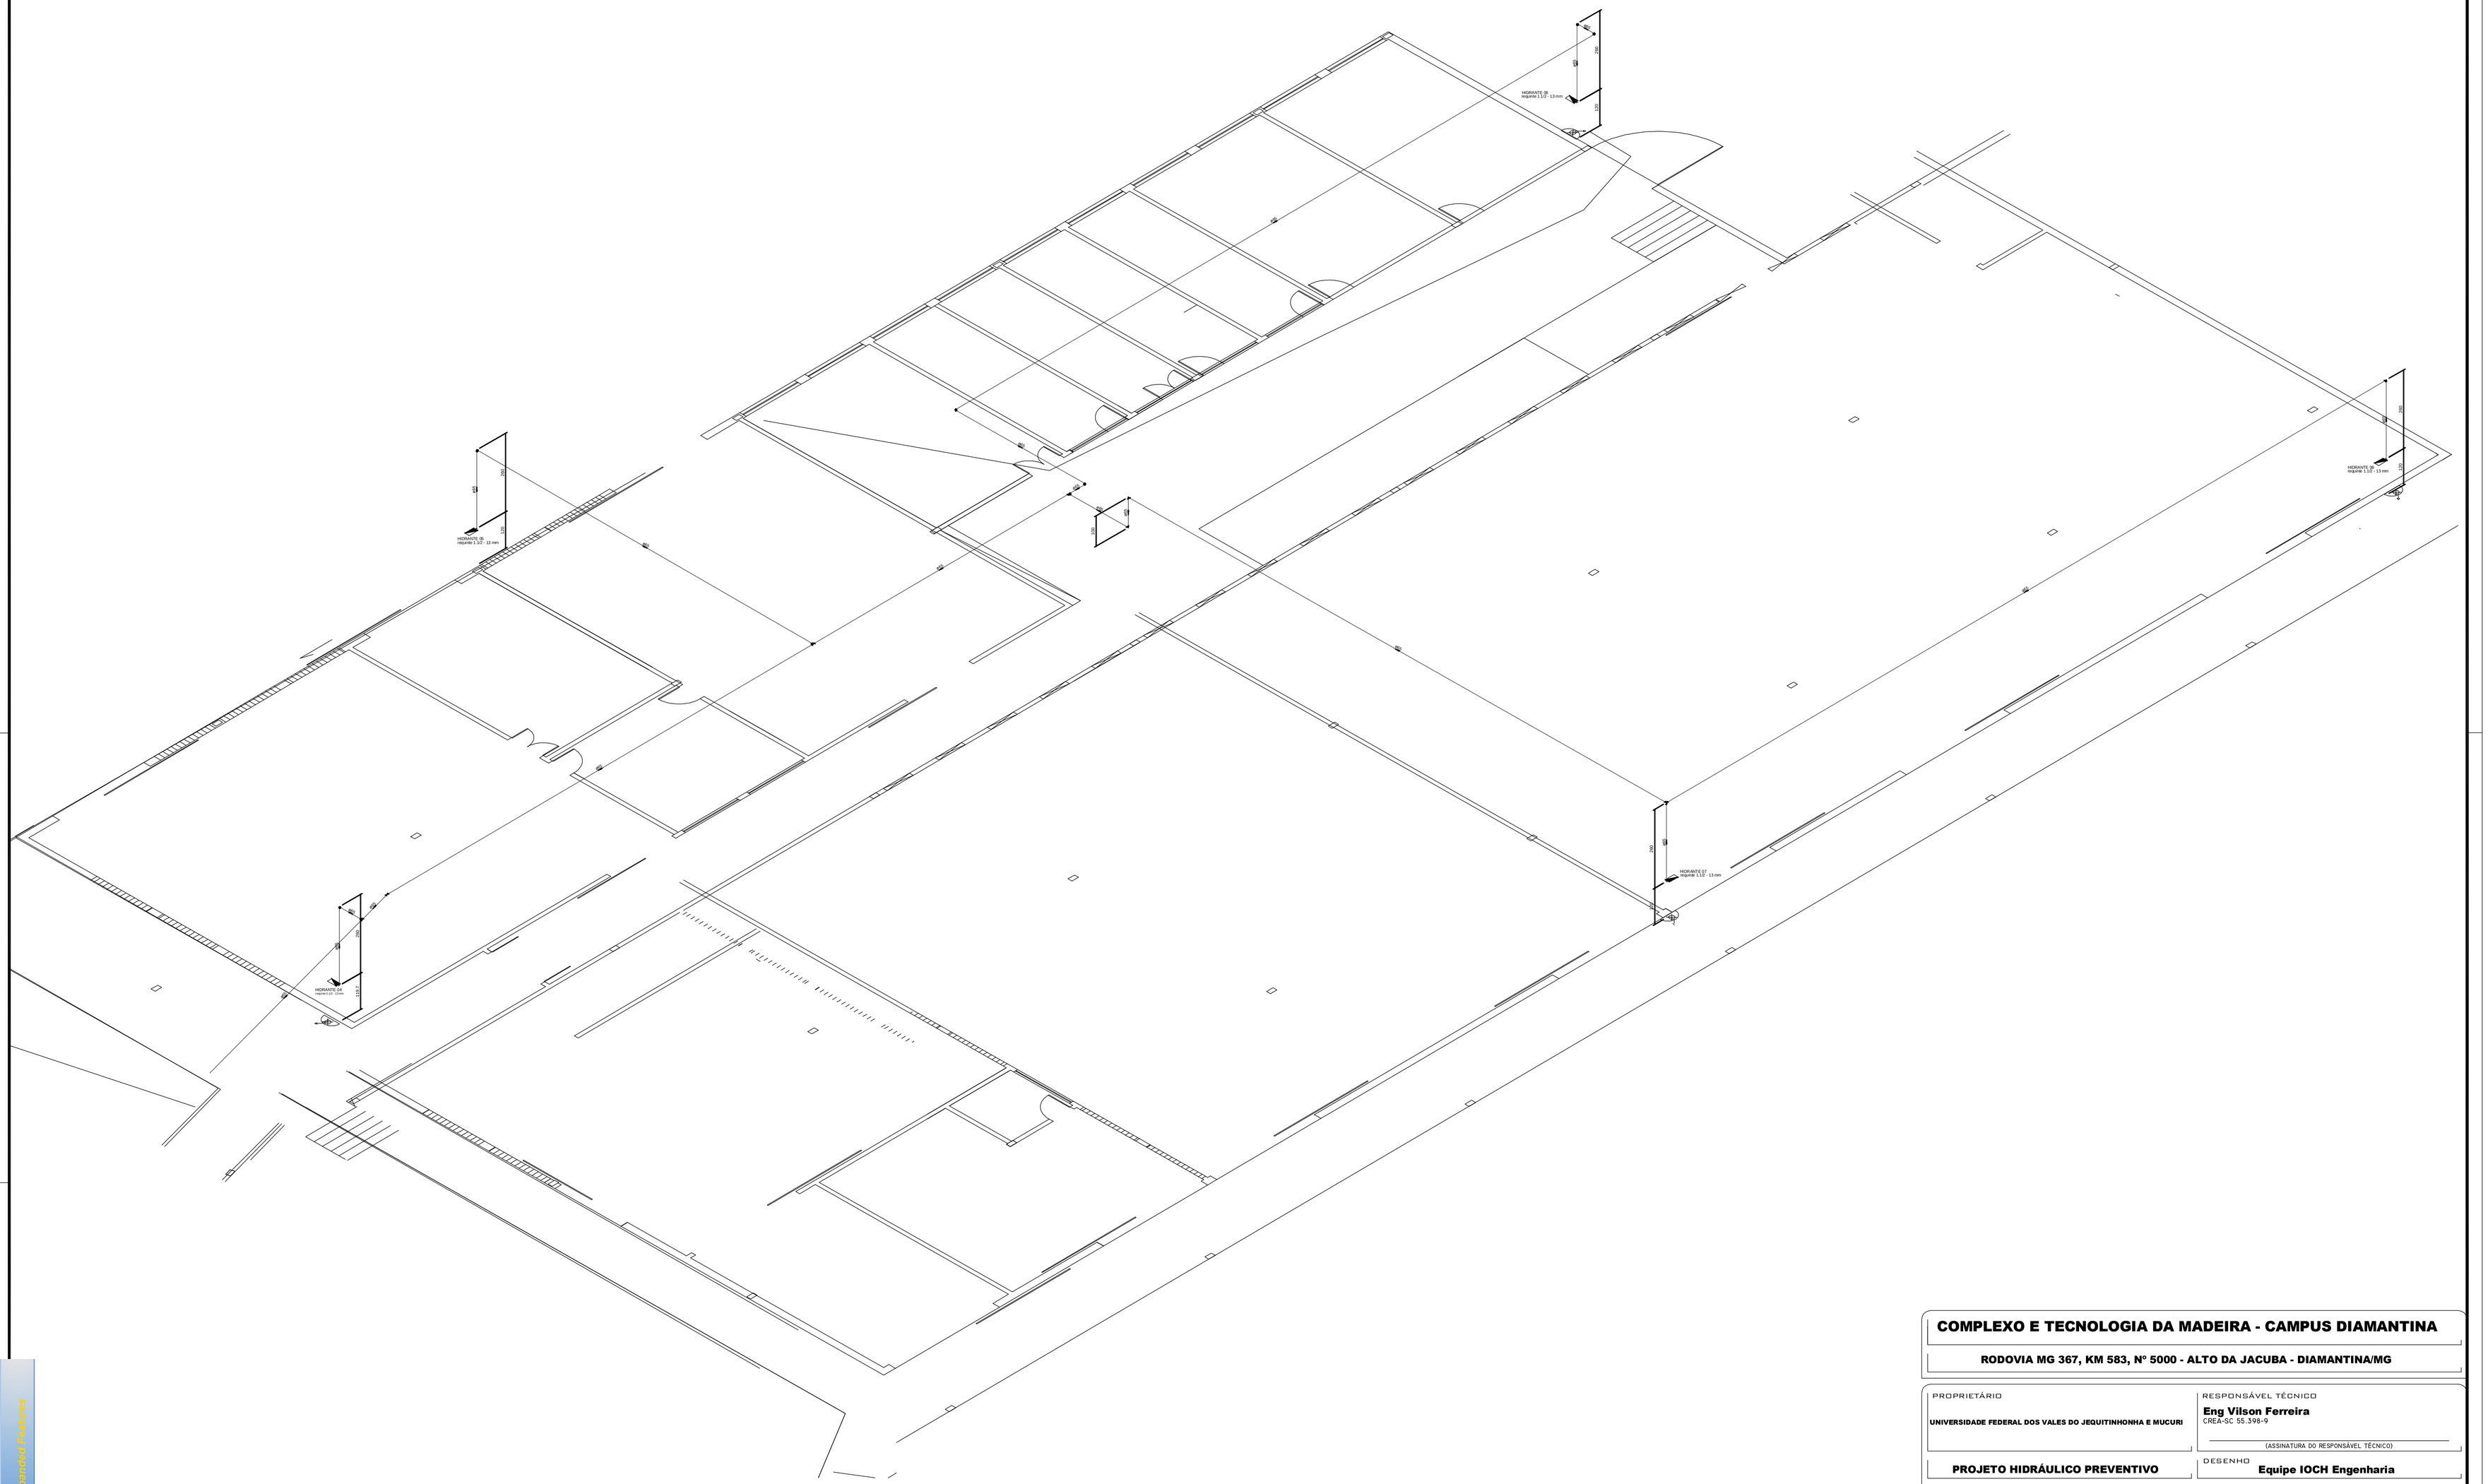

1 ISOMÉTRICO HIDRANTES DO BLOCO DE PROCESSAMENTO DA MADEIRA
ESCALA 1:125

COMPLEXO E TECNOLOGIA DA MADEIRA - CAMPUS DIAMANTINA

RODOVIA MG 367, KM 583, Nº 5000 - ALTO DA JACUBA - DIAMANTINA/MG

PROPRIETÁRIO
UNIVERSIDADE FEDERAL DOS VALES DO JEQUITINHONHA E MUCURI

RESPONSÁVEL TÉCNICO
Eng Vilson Ferreira
CREA-SC 55.398-9
(ASSINATURA DO RESPONSÁVEL TÉCNICO)

PROJETO HIDRÁULICO PREVENTIVO

DESENHO
Equipe IOCH Engenharia

REFERÊNCIAS
ISOMÉTRICO HIDRANTES DO BLOCO DE PROCESSAMENTO DA MADEIRA

PROJETO Nº	DATA	FOLHA
034-11	27/06/2011	HI-05
ESCALA: INDICADA	Nº DE FOLHAS: 05	

ioch engenharia simultânea
Rua General Andrade Neves, 158 - América - Joinville - SC - CEP 89204-410
(0··47)3028-7770 - ioch@ioch.eng.br - www.ioch.eng.br

Your complimentary use period has ended. Thank you for using PDF Complete.
Click Here to upgrade to Unlimited Pages and Expanded Features