
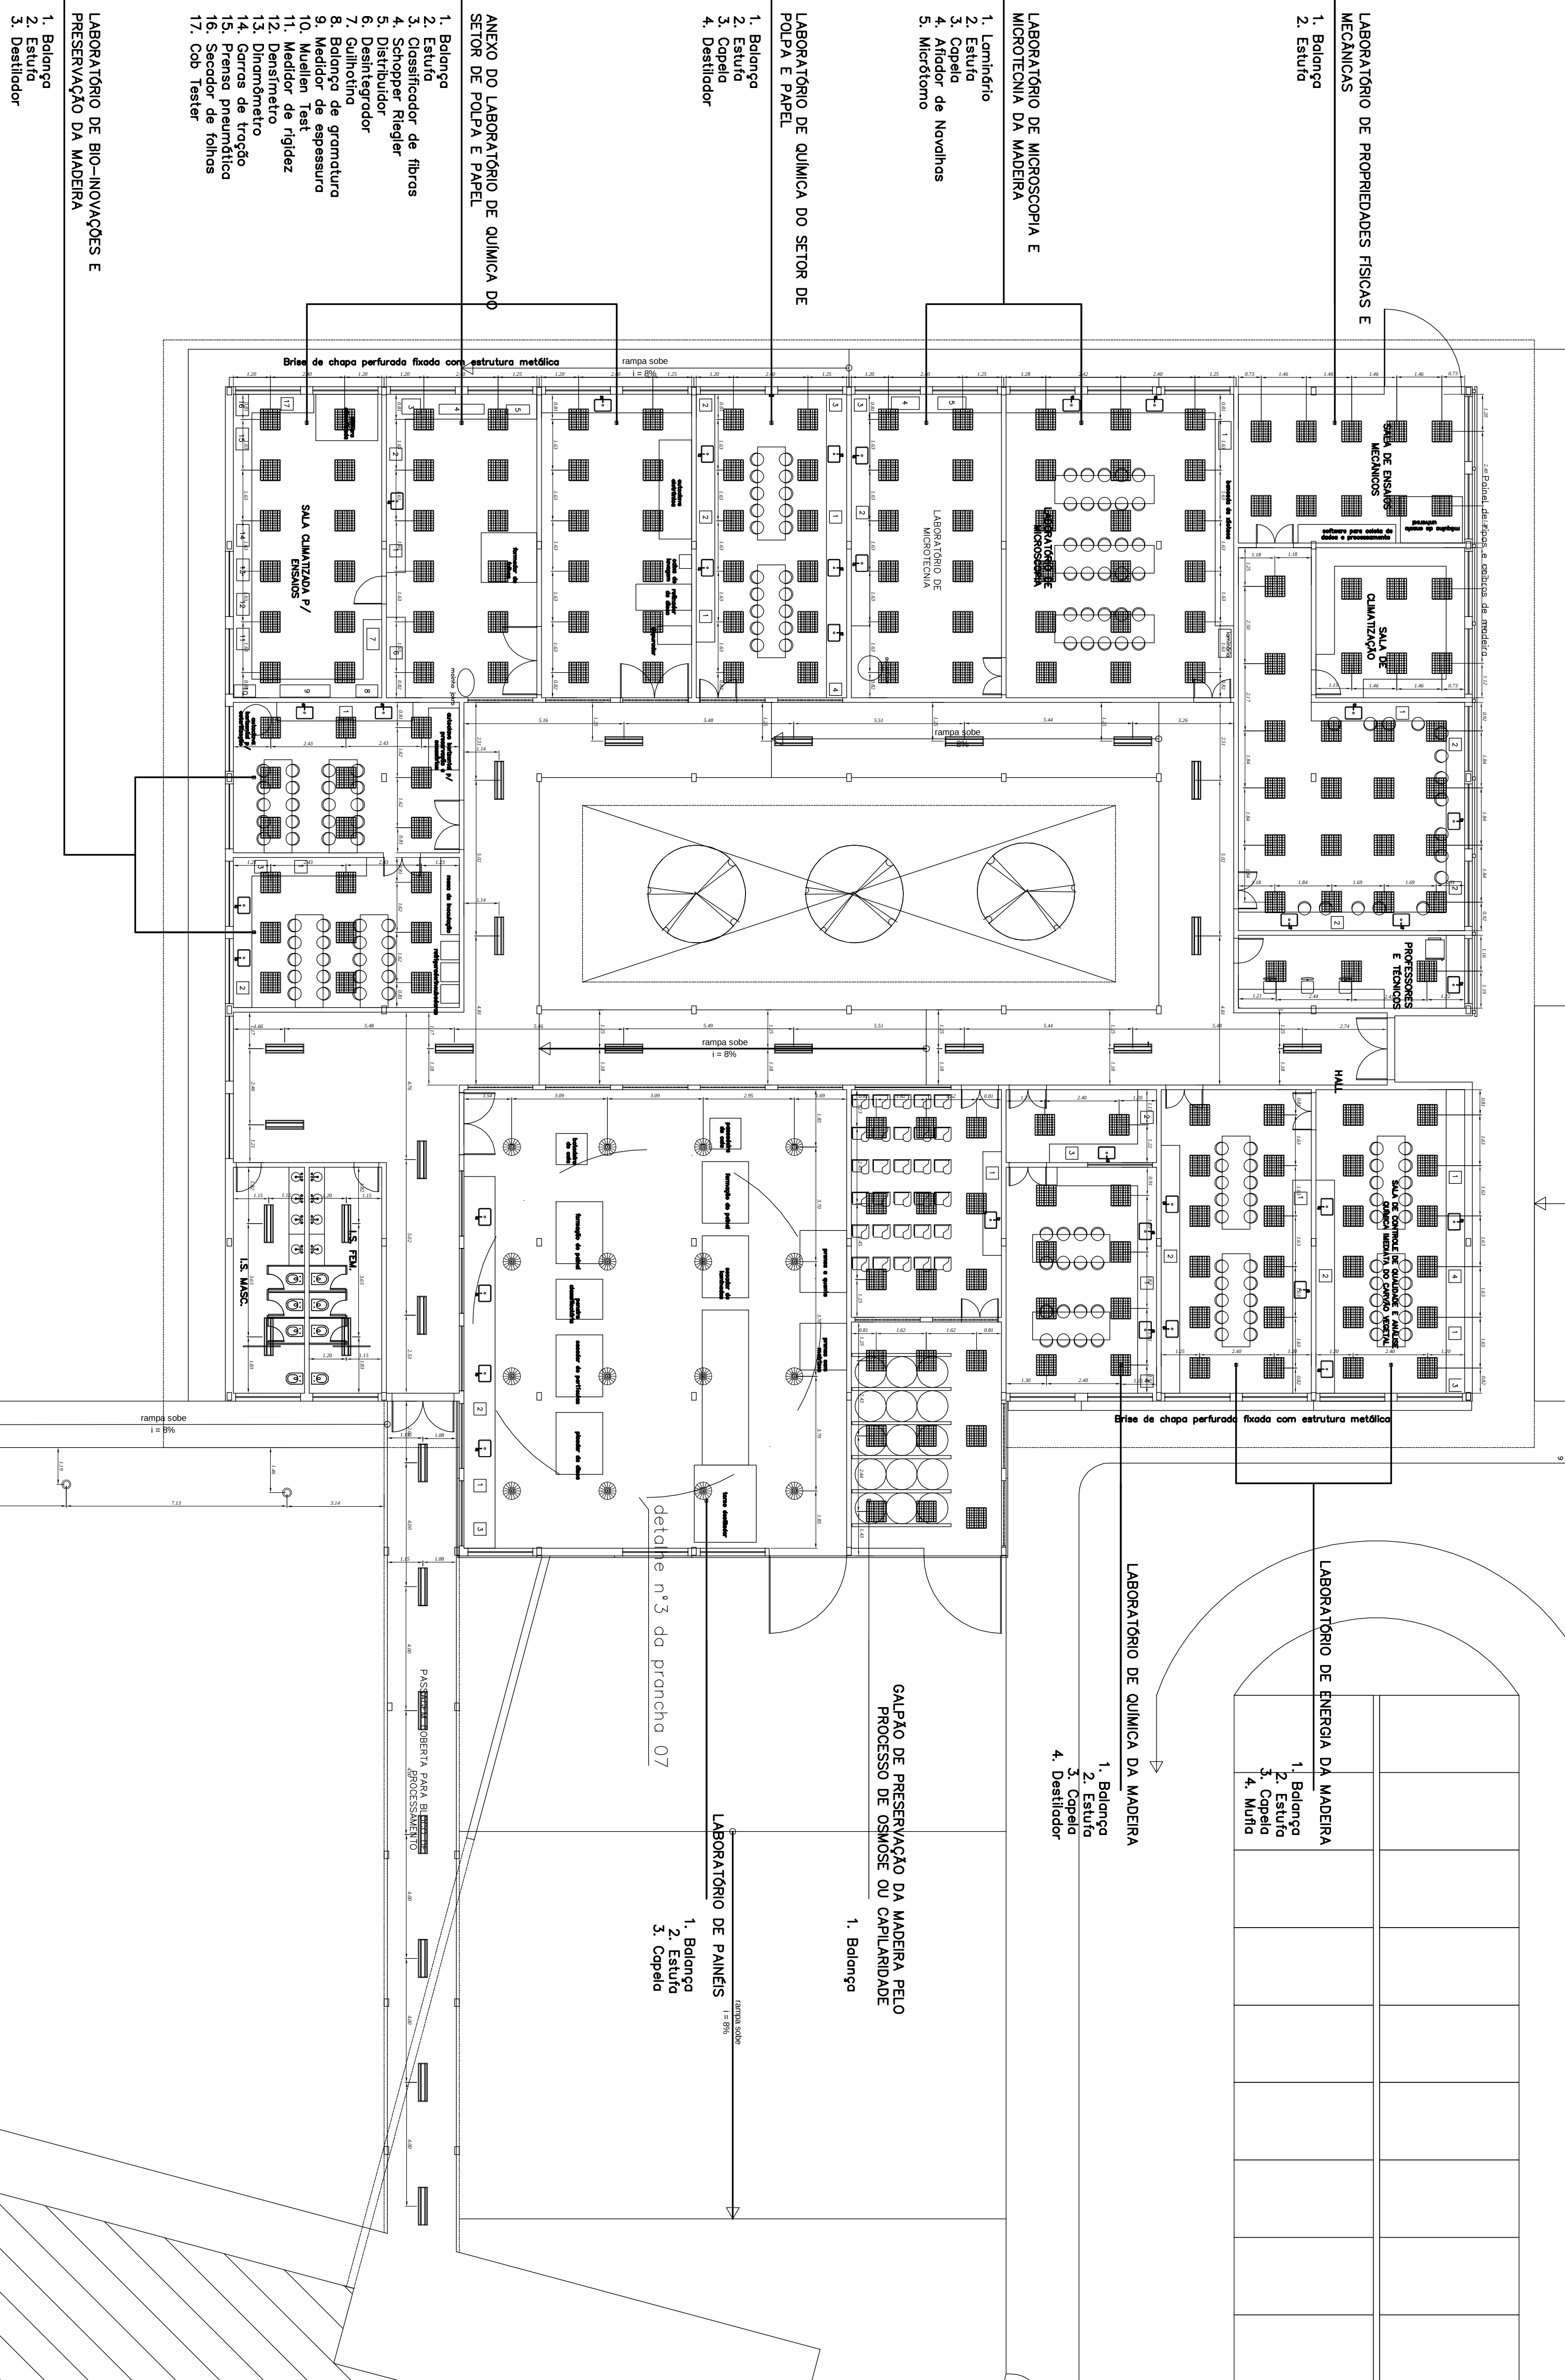


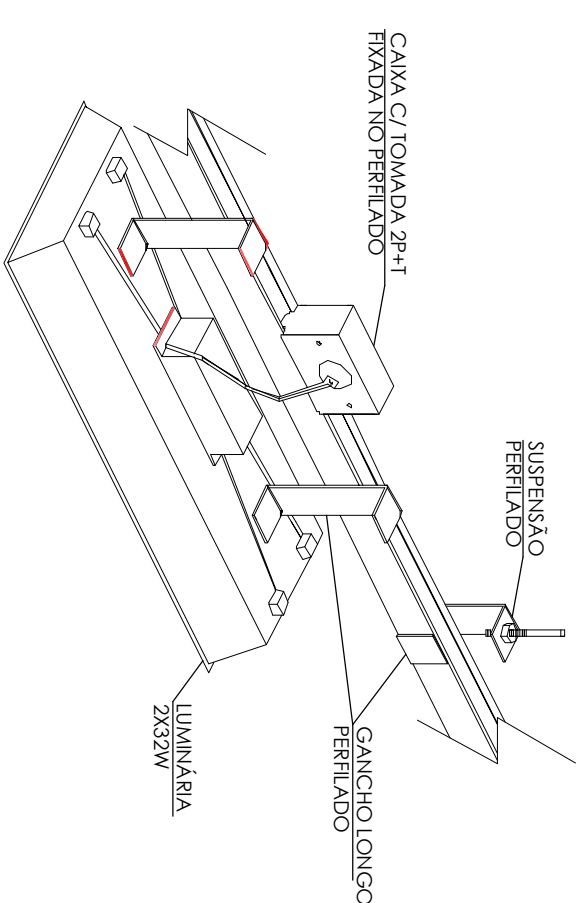

2 DETALHE FIXAÇÃO LUMINÁRIA

**COMPLEXO E TECNOLOGIA DA MADEIRA - CAMPUS DIAMANTINA**

RODOVIA MG 367, KM 583, Nº 5000 - ALTO DA JACUBA - DIAMANTINA/MG

UNIVERSIDADE FEDERAL DOS VALES DO JECUITINHONHA E MUCURI


PROJETO LUMINOTÉCNICO REFERÊNCIAS DISTRIBUIÇÃO LUMINARIAS LAB. TEC. DE MADEIRA DETALHES E SIMBOLOGIA	DESENHO	EQUIPE
	PROJETO Nº 036-11	DATA 04/08/2011
	Nº DE FOLHAS 13	ESCALA INDICA

Nº DE FOLHAS
13

EL-05