
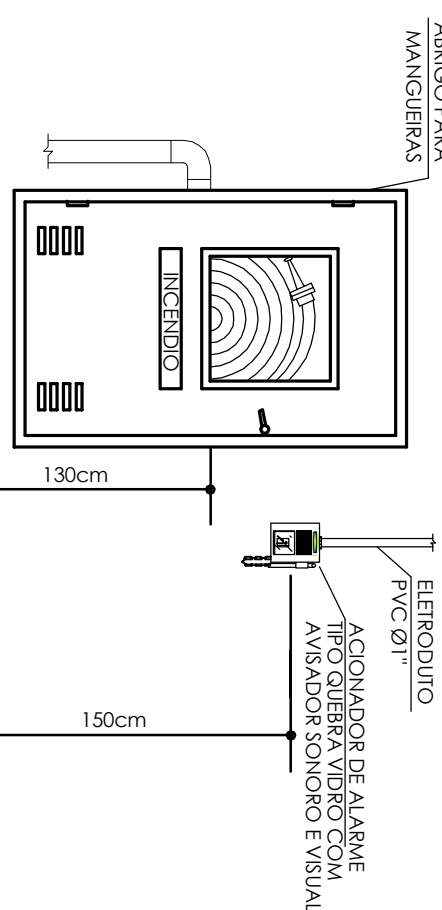
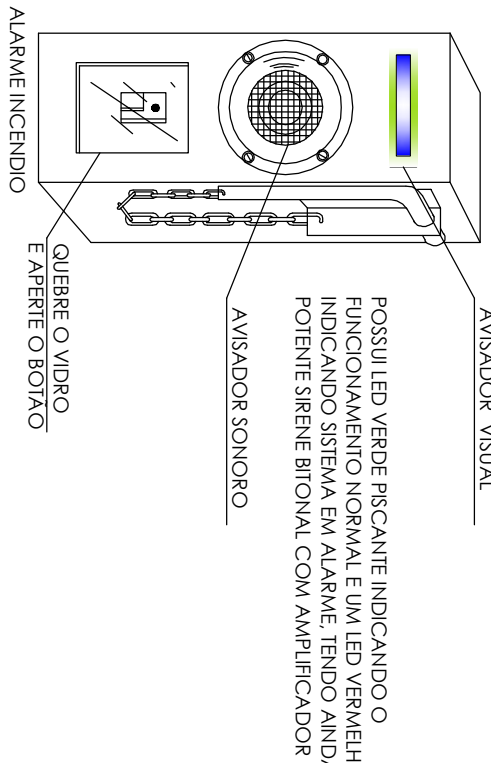
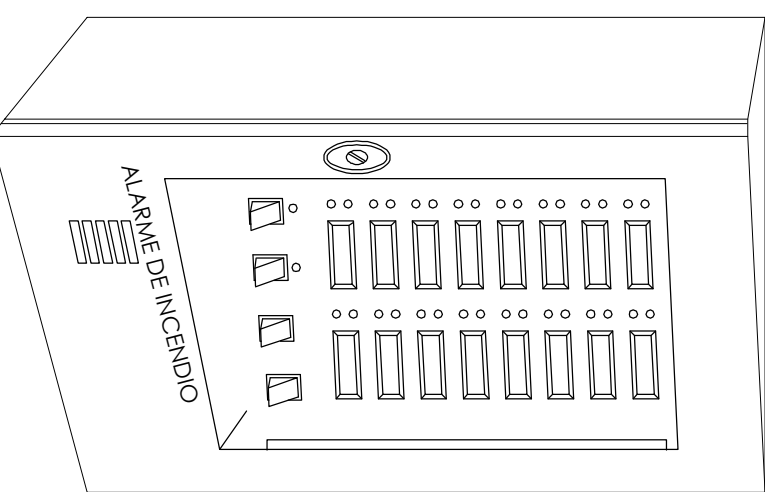


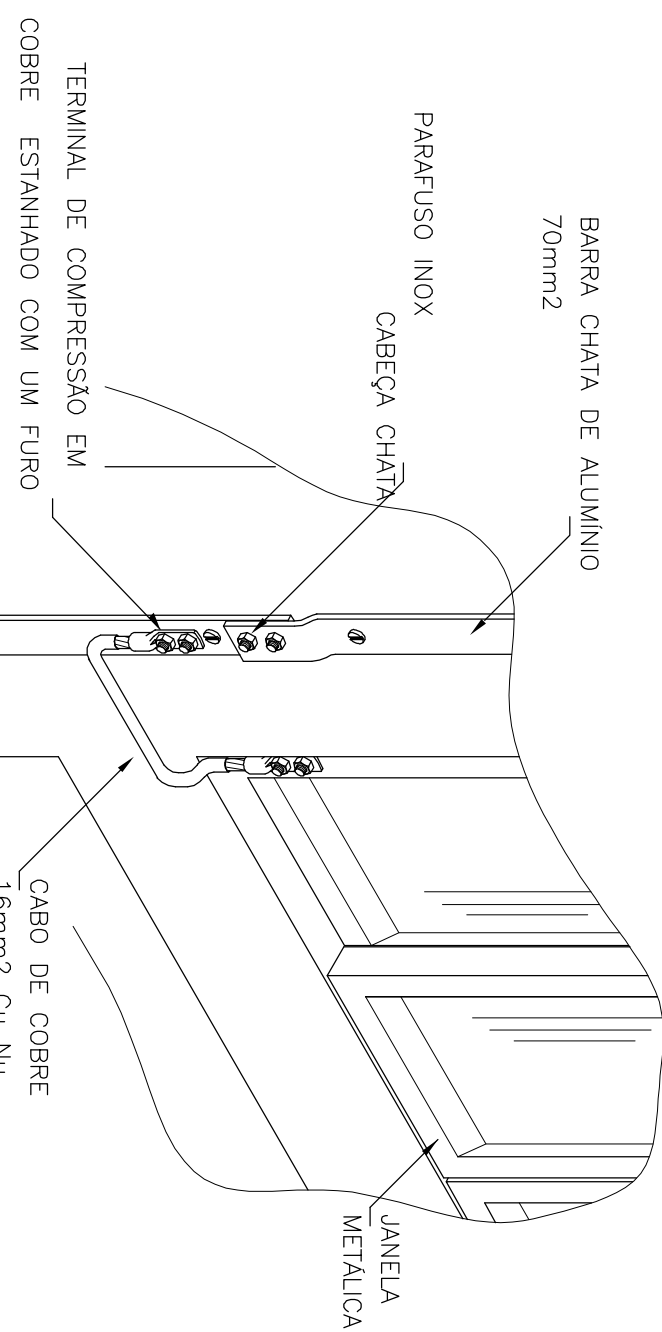

VISTA SUPERIOR

CABO DE COBRE
16mm2 Cu Nu

CENTRAIS ELETRONICAS PARA LIGAÇÕES DE
DETECTORES AUTOMÁTICOS ACIONADORES





4 DETALHE AACIONADOR DE ALARME
TIPO QUEBRA VIDRO COM SIRENE

5 DETALHE AÇIONADOR ALARME
S / ESCALA

DETALHE LUMINÁRIA COMPACTA COM LEDS

DETALHE **A** - CONEXÃO
DAS JANELAS COM AS DESCIDAS

3 DETALHE CENTRAL DE ALARME SEM ESCALA

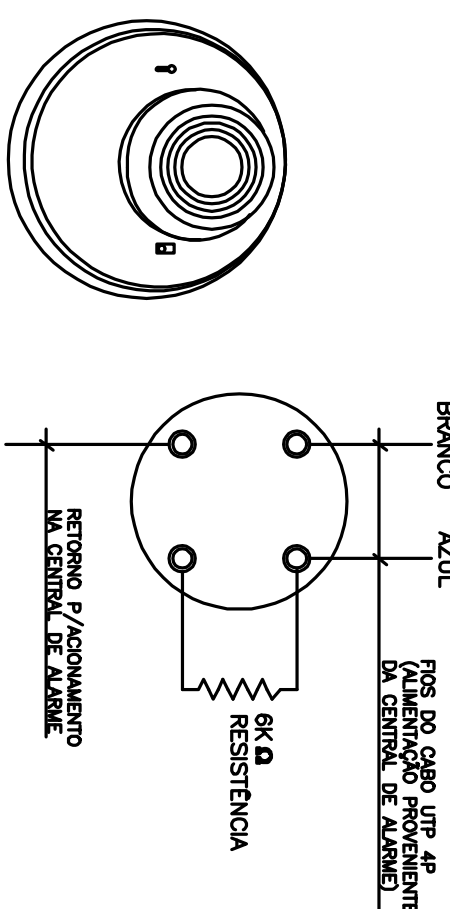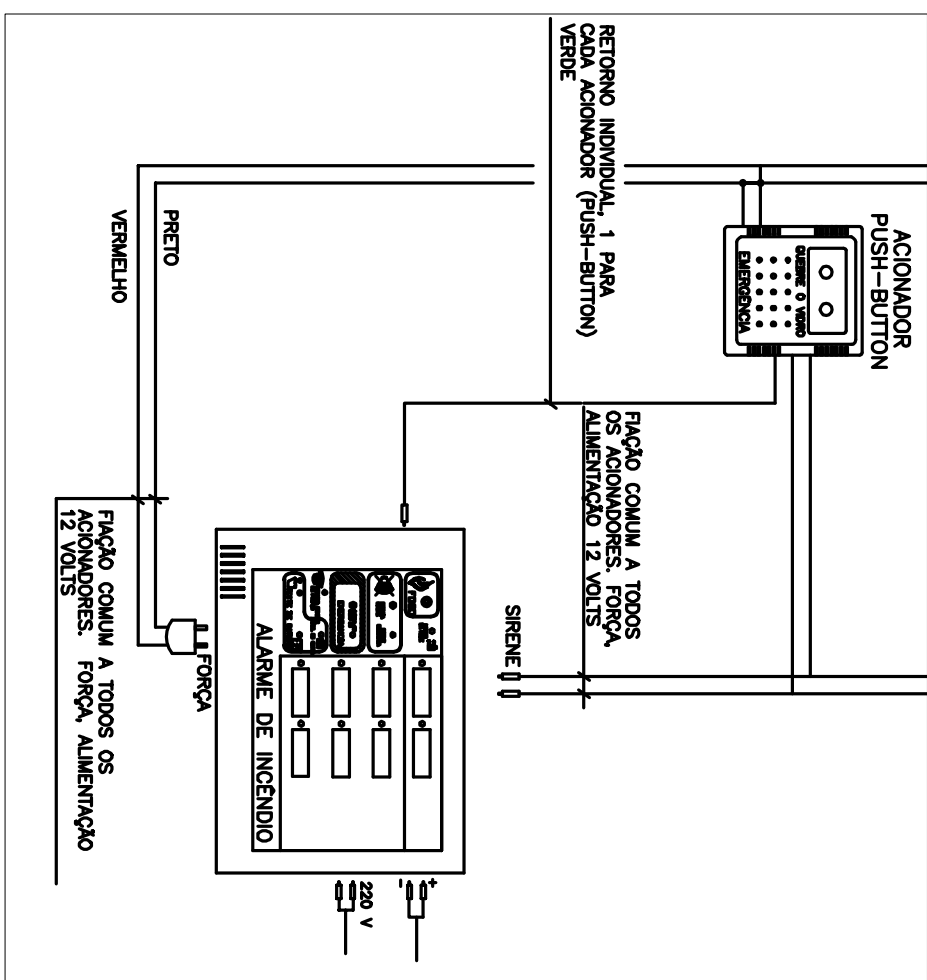
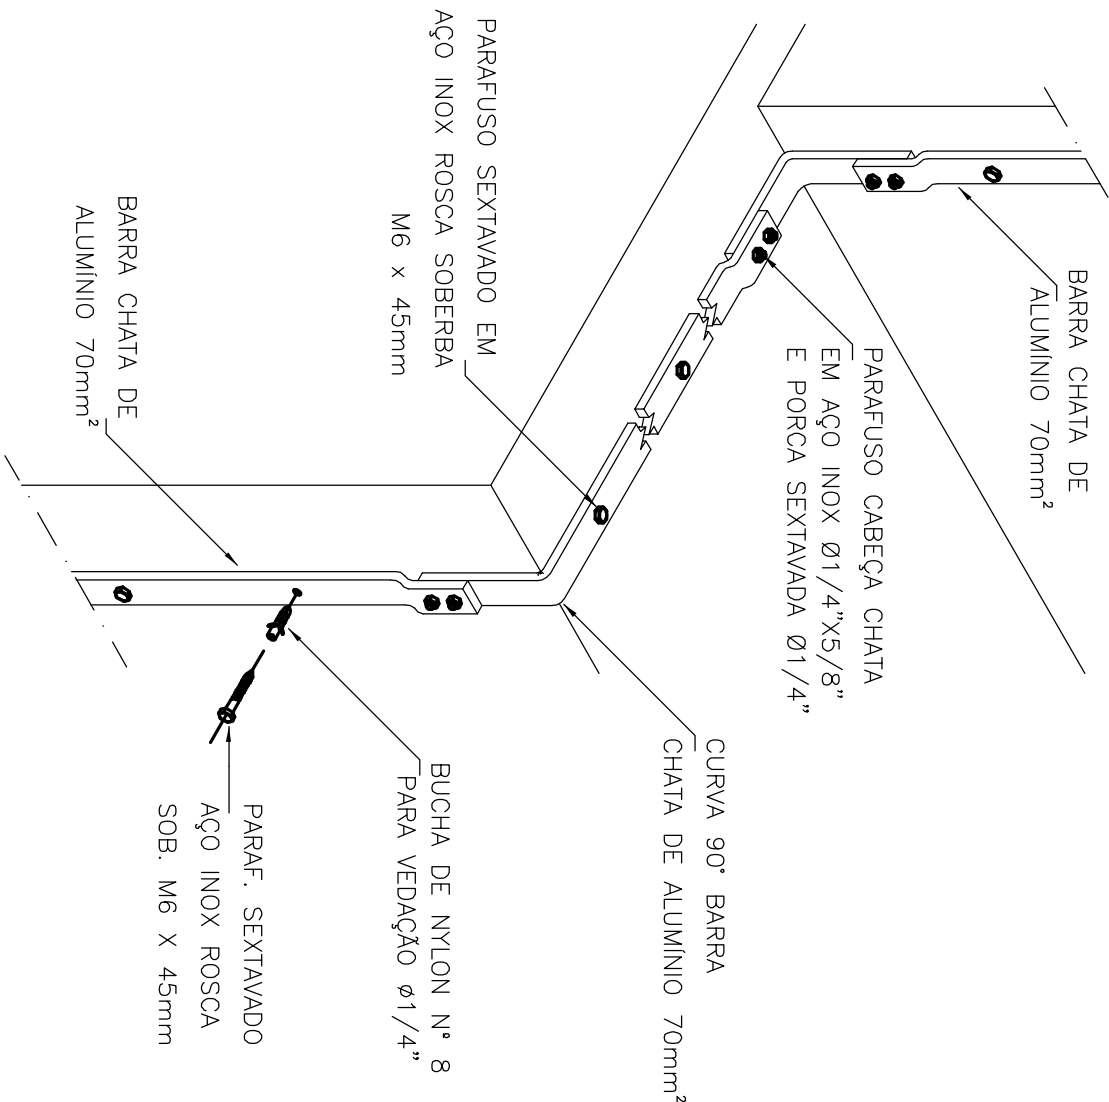
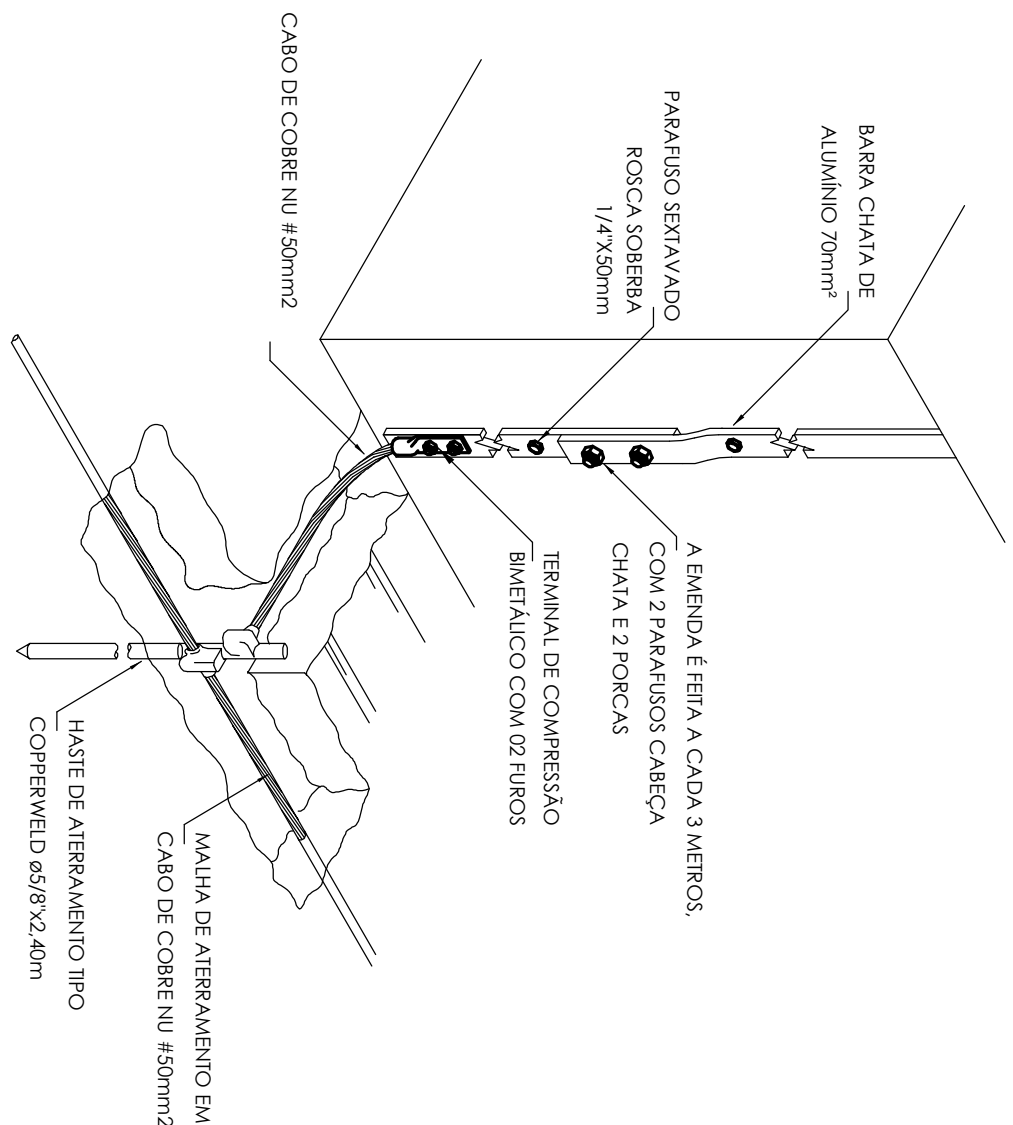


DETECTORES AUTOMÁTICOS

- >ACIONAM AUTOMATICAMENTE O CENTRO DE ALARME DE INCÊNDIO
- >PELA PRESENÇA DE FUMAÇA (SENSORES DE FUMAÇA)

6 DETALHE INTERLIGAÇÃO DESCIDA/MALHA ATERRAMENTO SEM ESCALA

7
DETALHE DESCIDA DE NÍVEL EM
BARRA CHATA DE ALUMÍNIO

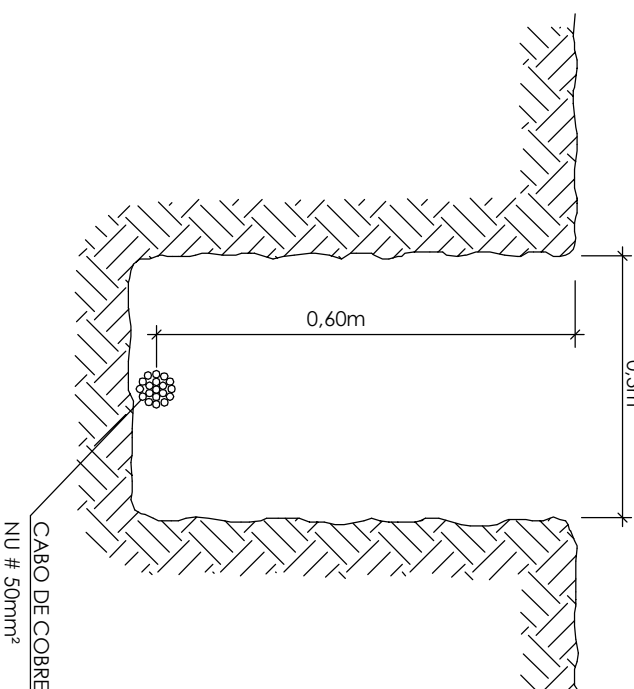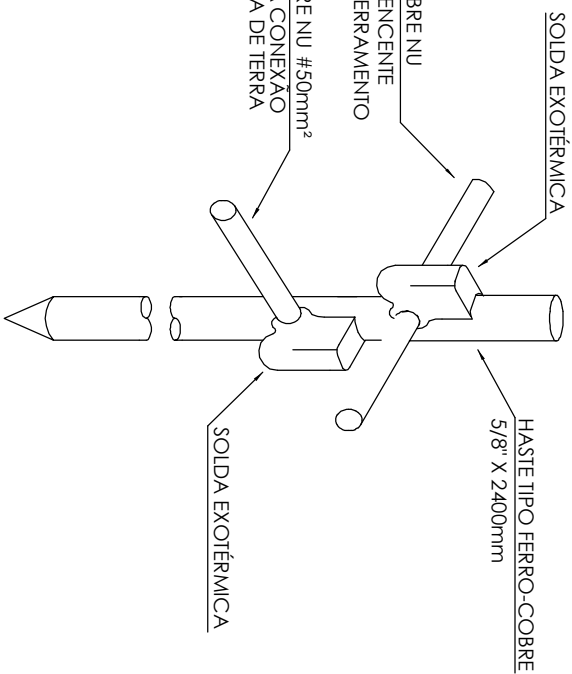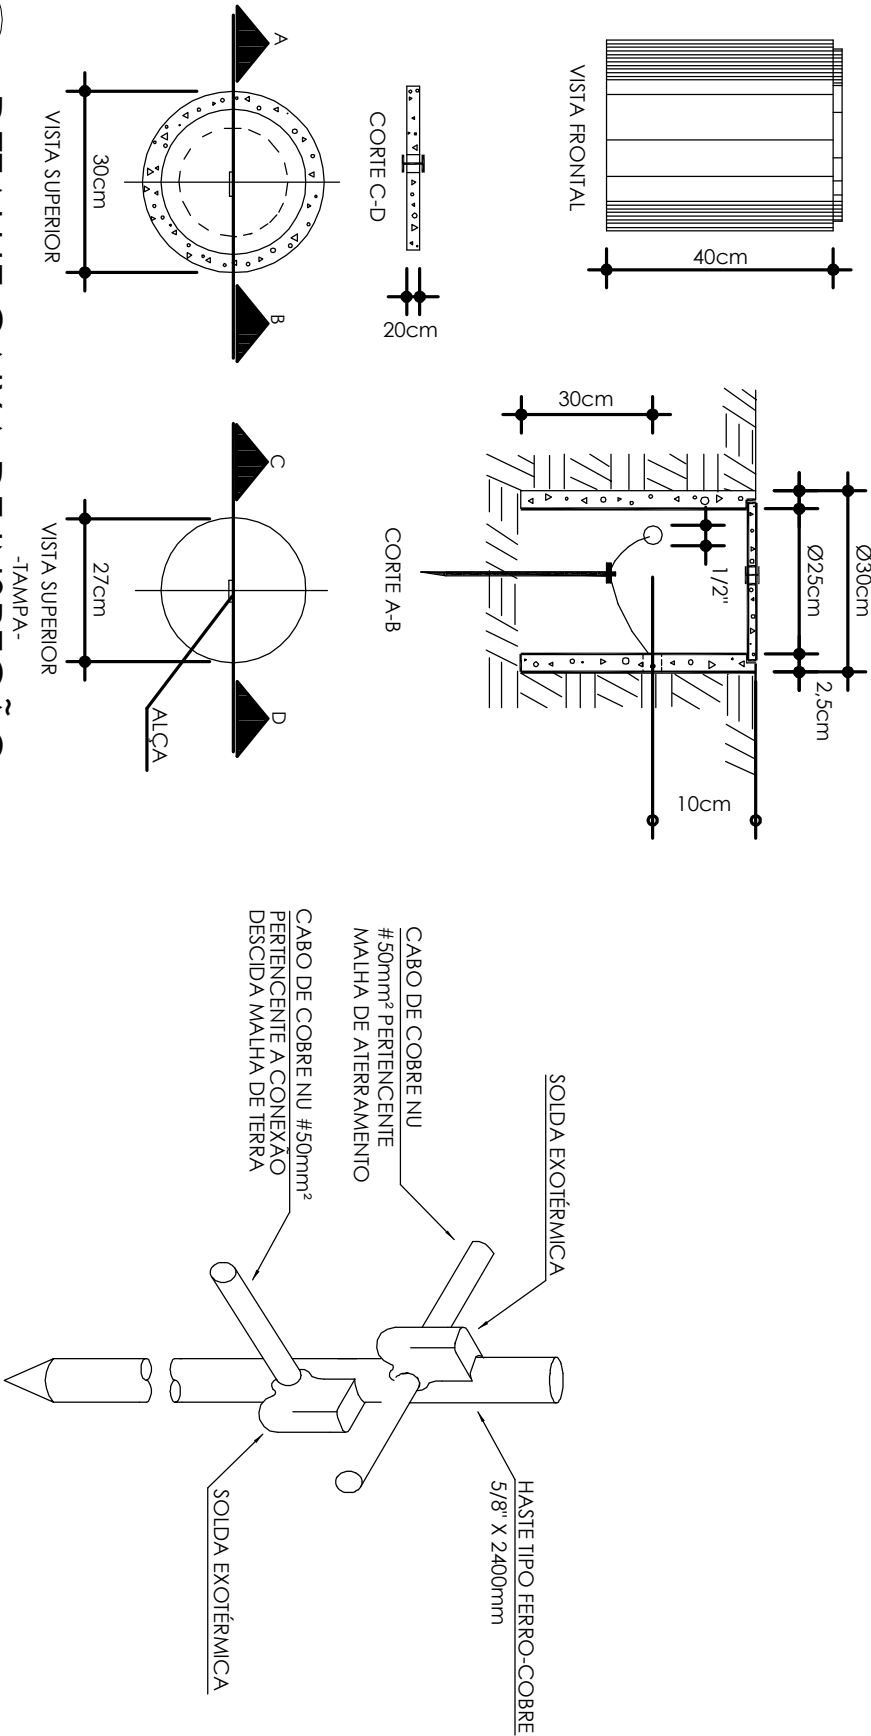

13 NOTAS GERAIS
SEM ESCALA

NOTAS

- Observar continuidade nos eletrões para a instalação dos equipamentos.
- Confiar a continuidade elétrica no estrutura, ductos e a conexão do cabo.
- A media captivo é em barra chata de alumínio 70mm² sobre pilobandas e
- Os cabos da linha alimentada (baterias) são de cobre eletrolítico nu, encordado tipo classe 2, com bitola de 5mm² e 45% Snm.
- As descidas deverão ser efetuadas através de barra chata de alumínio 70mm² fixada opormente no parede do caçilho e tem por objetivo interligar todos os pontos (cabineira) com o meio de clareamento (baterias).
- As descidas devem ficar distantes 50cm das estruturas de porta e paredes sendo que quando não for possível, os pontos elétricos das portas e paredes devem ser interligados com as descidas com cabo 1/2" 6mm² Cu. Nu
- Todas as conexões entre cabo e cabo, assim como cabo e haste deverão ser efetuados através de solda estanho.
- Durante a execução do sistema de proteção contra descargas atmosféricas observar que as descidas devem estar distantes por um diâmetro médio de 1m e a media de cabineira não deve ser maior que 13m com nível de proteção II, conforme NBR 5419/2005

COMPLEXO E TECNOLOGIA DA MADEIRA - CAMPUS DIAMANTINA

RODOVIA MG 367, KM 583, N° 5000 - ALTO DA JACUBA - DIAMANTINA - MG

PRÓPRIETÁRIO

RESPONSÁVEL TÉCNICO


Eng Antonio Nartoch Neto
CREA-SC 026018-2

(ASSINATURA DO RESPONSÁVEL TÉCNICO)

PROJETO ELÉTRICO PREVENTIVO REFERÊNCIAS DETALHES GERAIS	EQUIPE IOCH	
	PROJETO Nº 036-11	DATA 08/08/2011



2 DETALHE DO DETECTOR

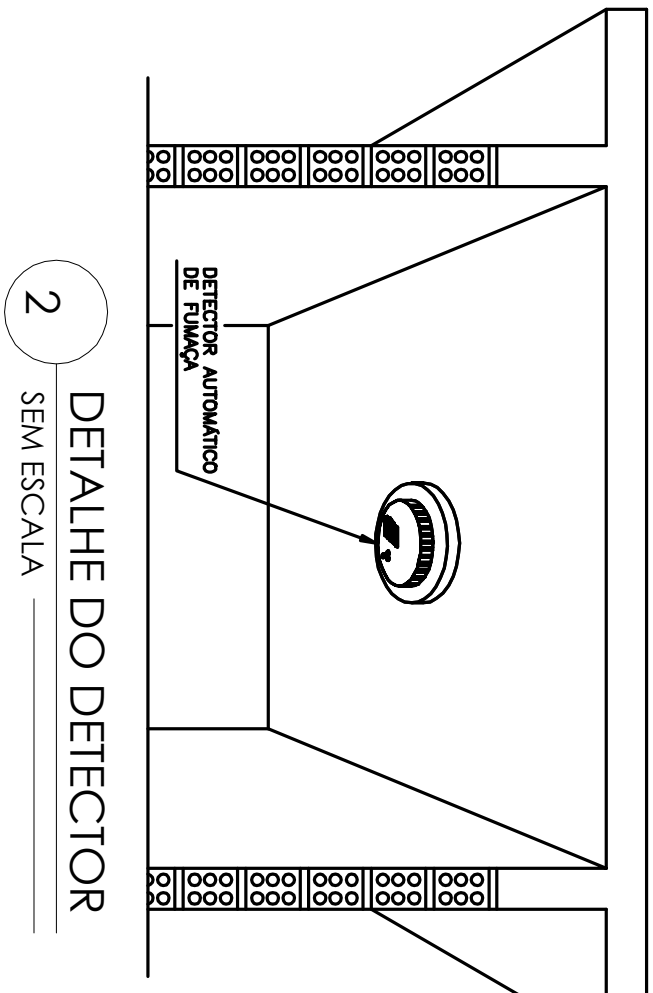

2 SEM ESCALA

9
SEM ESCALA

SEM ESCALADA

DETALHE CAIXA DE INSPEÇÃO
SEM ESCALA

11 DETALHE HASTE ATERRAMENTO SEM ESCALA

12 DETALHE VALA ATERRAMENTO

SEM ESCALA