


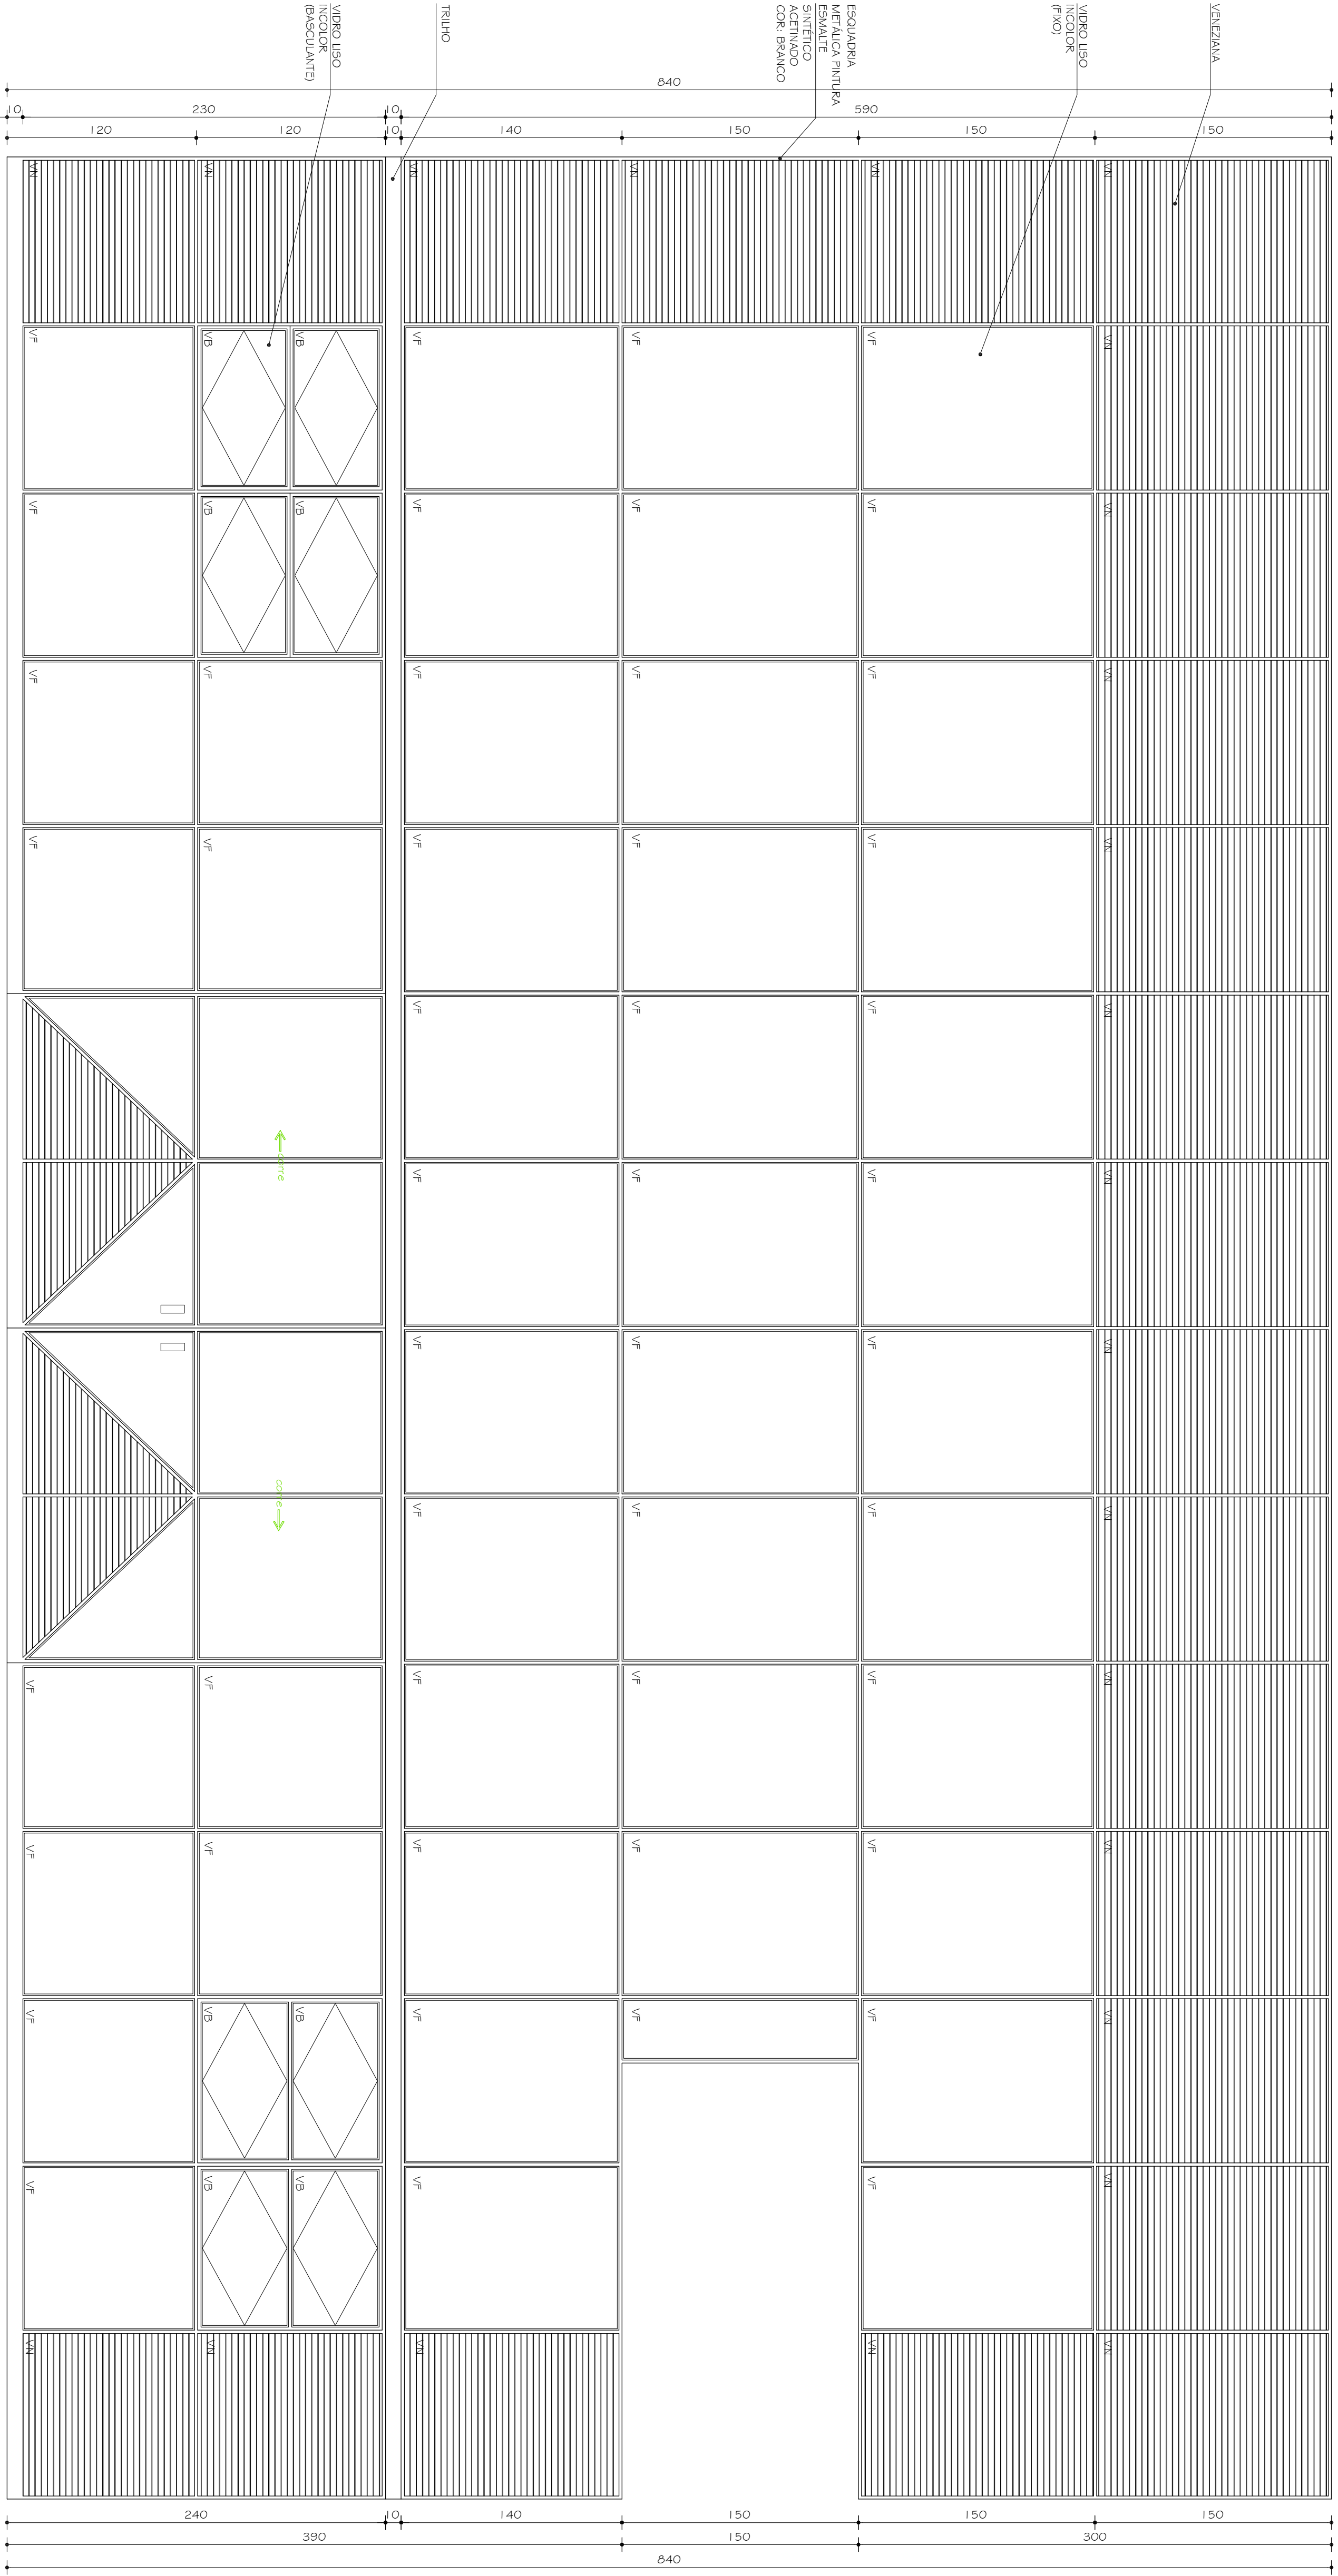

EOI
VISTA
ESC. 1:25

EOI
CORTES
ESC. 1:25

00	10/11/2010		PROJETO EXECUTIVO	
Nº	DATA		DESCRIÇÃO DA REVISÃO	
FASE:				
PROJETO ARQUITETÔNICO EXECUTIVO				
OBSERVAÇÕES				
CONFERIR MEDIDAS NA OBRA				
COMPLEXO MUSEU E ARQUIVO HISTÓRICO				
CAMPUS DIAMANTINA				
RODOVIA MG 367, KM 585, Nº 5000 - ALTO DA JACUBA - DIAMANTINANG				
PROPRIETÁRIO:	UNIVERSIDADE FEDERAL DOS VALES		CNPJ	
DO JECUTINHONHA E MUCURI		16.069.315/0001-57		
TÍTULO				
DETALHAMENTO ESQUADRIAS: EOI				
AUTOR PROJETO ARQUITETÔNICO / RT:				
SEBASTIÃO DE OLIVEIRA LOPES				
GEA 047410 - MG				
DETALHAMENTO:				
TRCC - TOMAZ RIGOTTO ENGENHARIA E CONSTRUÇÕES LTDA		GEA 07670 - MG		FOLHA
VERSÃO:	VERSÃO 1			
ARQUIVO: UFVJM_MUSEUARCHIST_ARQEX_V01 F12-17_R00		15/29		