

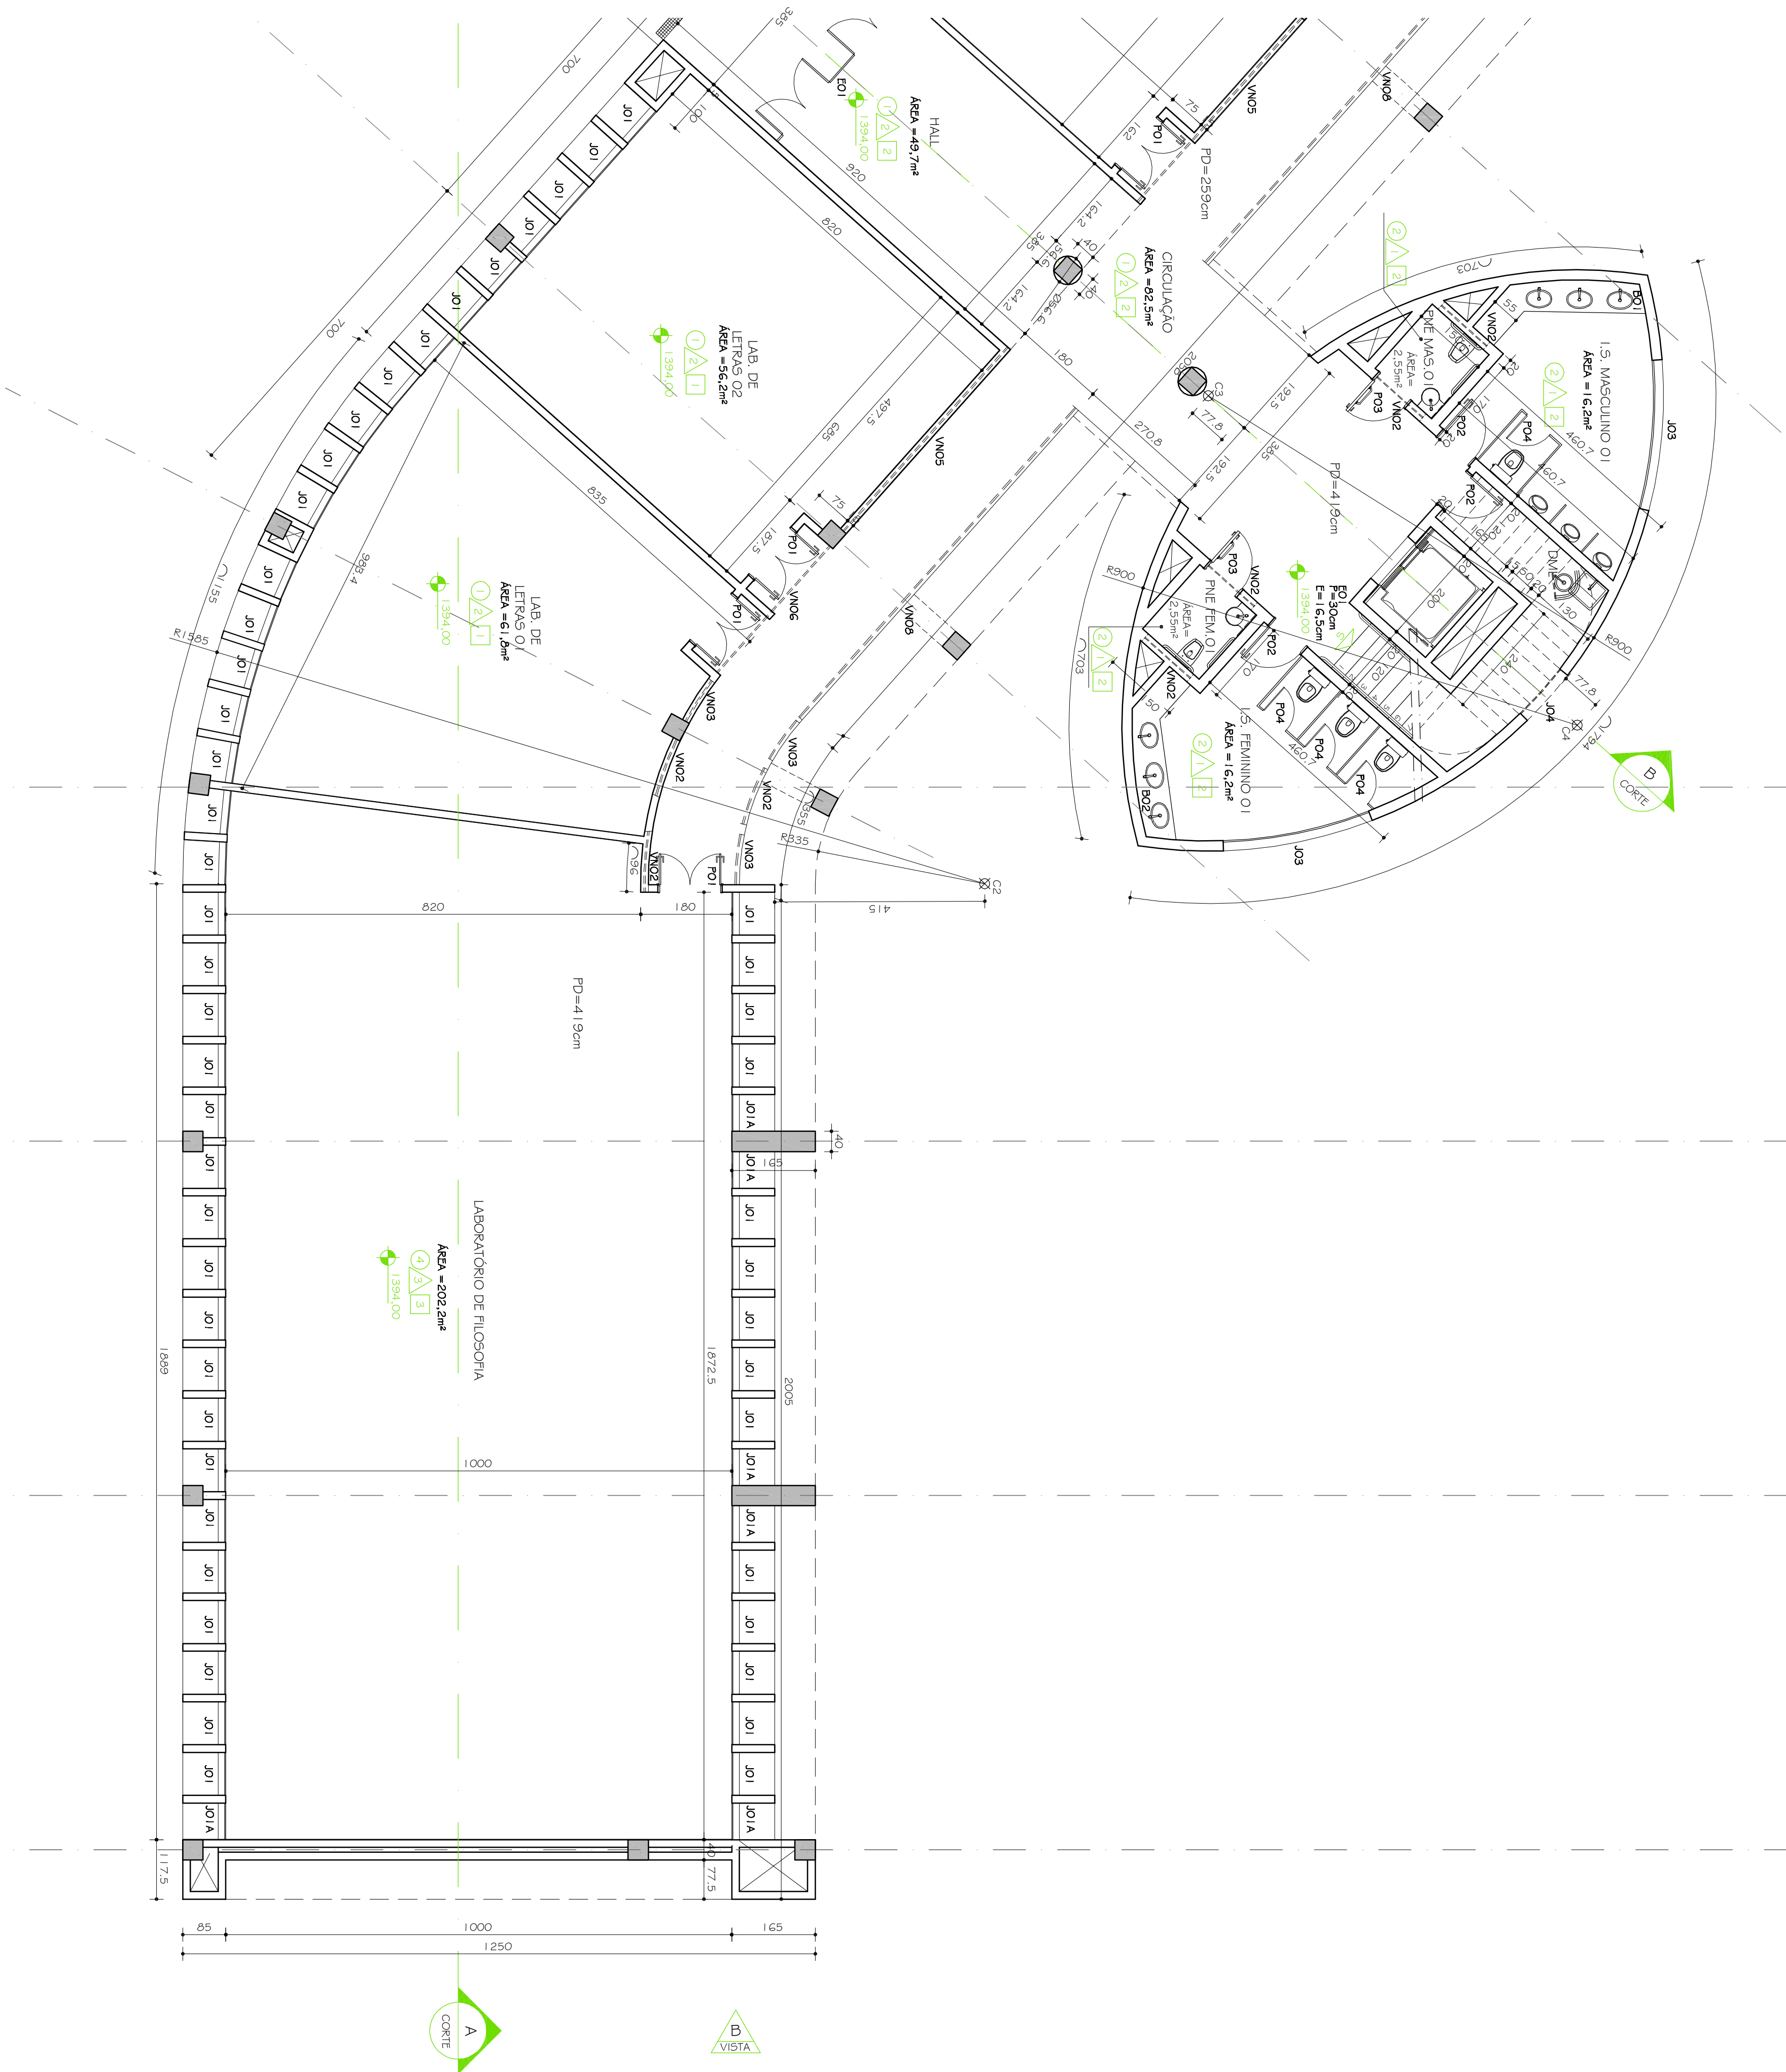
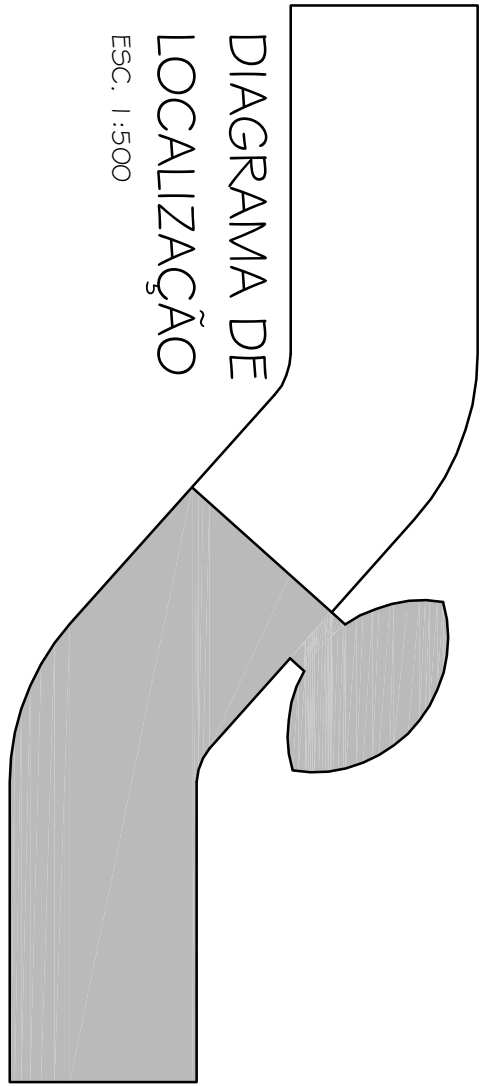


TABELA GERAL REVESTIMENTOS	
1	CEMILCA 30x30 PEI 4 / COR: CINZA CLARO
2	CEMILCA 30x30 PEI 4 / COR: CINZA ESCURO
3	CEMILCA 30x30 PEI 4 ANTIDERRAPANTE COR: CINZA CLARO COM FITELE DE ABRASÃO POLIDA esp. 2mm COM NÍVEL ANTIDERRAPANTE
4	PISO DISSIPADORCAHO ACE
5	BRANCO CERMILCO 1+1 VARIÁVEL CERMILCA 10x10cm REF.: STRIPALUD / LINHA BÉLICA (OU EQUIVALENTE) 1,5 FEMININO E 15, ME FEMININO; COR: BRANCO WHITE - PEI 04 - CDD :11995 COR: GUINHO - PEI 02 - CDD :11110 COR: CÍTRICO CLARO - PEI 03 - CDD :11180 ACIMA PINTURA TINTA CORAL COR: EXATENTE DE FROTA CDD : 4007 79/04 (OU EQUIVALENTE) 1,5 MASQUILINO E 15, ME MASQUILINO; COR: BRANCO WHITE - PEI 04 - CDD :10995 COR: VERDEI - PEI 02 - CDD :10680 COR: AZUL - PEI 03 - CDD :11400 ACIMA PINTURA TINTA CORAL COR: SALVIA CDD : 3007 79/05 (OU EQUIVALENTE)
6	PINTURA TINTA AZULICA ROSCA COR: PALHA
7	CARPETE
8	PINTURA TINTA AZULICA ROSCA COR: TERRACOTA SUAVE
9	PINTURA TINTA AZULICA ROSCA COR: AMARELO CROMO
10	PINTURA TINTA AZULICA ROSCA COR: BRANCO NEUT
11	PINTURA TINTA AZULICA ROSCA COR: BRANCO NEUT
12	FORRO PVC BRANCO
13	FORRO ACUSTICO ANTRÓFONO / OPTIMA PLACA 62,5x62,5cm - COR: BRANCO

TABELA GERAL ESQUADRAS									
DISCIPLINA	MEDIDA	TIPO	QUANTIDADE		TOTAL				
			PARO	ATIVO					
PORTAS	P01	12x10,10	ARRABORISOR	02	04				
	P02	8x10,10	ARRAB	02	04				
	P03	8x10,10	ARRAB	02	04				
	P04	6x10,10	ARRABALMINIO	04	04				
JANELAS	J01	95x2291,20	VENI,BAC	93	01				
	J01A	15x2291,20	VENI,BAC	12	03				
	J02	125x2291,20	VENI,BAC	-	27				
	J02A	125x2291,20	VENI,BAC	-	05				
	J03	300x75,15x163	VENI,BAC	-	01				
	J04	27x2291,20	VENI,BAC	-	02				
	J05	190x2291,20	VENI,BAC	-	01				
	J06	190x2291,20	VENI,BAC	-	01				
VEN.	W01	9x107,4x80	VERIZANZA	02	02				
	W02	12x100,90	VERIZANZA	22	23				
	W03	30x80	VERIZANZA	03	05				
	W04	20x160	VERIZANZA	01	01				
	W05	40x7,16x80	VERIZANZA	01	02				
	W06	31x16,16x80	VERIZANZA	01	04				
	W07	55x160	VERIZANZA	01	03				
	W08	55x160	VERIZANZA	01	03				
	W09	60x160	VERIZANZA	02	01				
	W10	60x160	VERIZANZA	01	01				
	W11	60x160	VERIZANZA	-	04				
	W12	60x160	VERIZANZA	-	04				
F01	355x419	V/FIO/ABR/VEN	01	-	-				

UDC.:
 01. - TOBOS DE GLADIOL, CORREIOS, METALLOS E
 CORREIOES METALLOS SEPARO PUNTOOS NA COR
 BRANCO ACETIMADO.
 02. - NAS PARTES SERAO COLOCADOS RODAPES DE
 POLIDA COM 10cm DE ALTURA E 2cm DE
 Espessura.
 03. - TOBOS DE ESQUADRIAS TRAO PETIOTOS
 04. - 1,20m DE ESQUADRIA POLIDA E 2 cm NA
 ALTURA DO TUBO.
 05. - 1,20m NA CAIXA DOO.
 06. - TODAS AS PARTES TRAO SUELO DE ACOSSA
 POLIDA E 2 cm NA DISTANCIA DO VAO DA PORTA E
 NA ESPESSURA DA PAREDE.
 07. - TODOS OS LACERACOES, INSTALACOES
 SANITARIAS, ALUMINACOES E DEPOSITOS EM GERAL
 DEVEM POSSUIR RAO.

00	20/10/2010	PROJETO EXECUTIVO
Nº:	DATA	DESCRIÇÃO DA REVISÃO:

FASE: PROJETO ARQUITETÔNICO EXECUTIVO
OBSERVAÇÕES CONFERIR MEDIDAS NA OBRA

CENTRO DE ESTUDOS DA HUMANIDADE
CAMPUS DIAMANTINA
 RODovia MG 367, Km 583, Nº 5000 - ALTO DA JACARA - DIAMANTINANG
 PRORECTOR: UNIVERSIDADE FEDERAL DOS VALES DO JACARA
 DR. JACILTONIHA E MOURA (6.888.31.5000) - 57

TÍTULO	PLANTA 1º PAVIMENTO- PARTE 02
AUTOR PROJETO ARQUITÔNICO / RT:	SEBASTIÃO DE OLIVEIRA LOPES CREA 84741/D - MG