
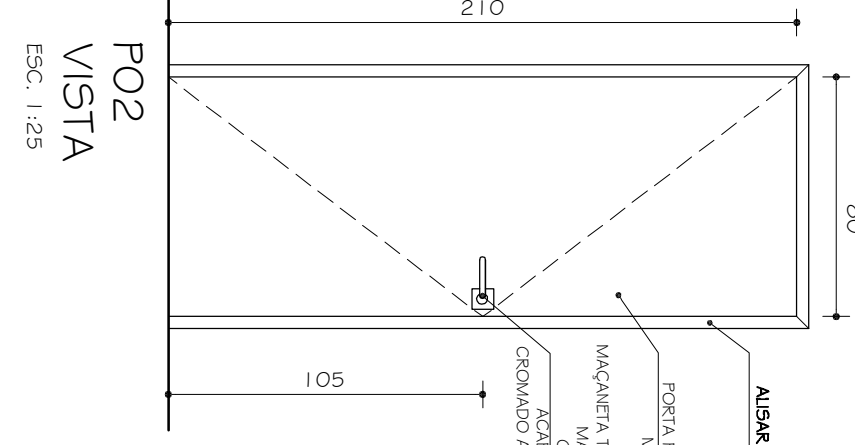
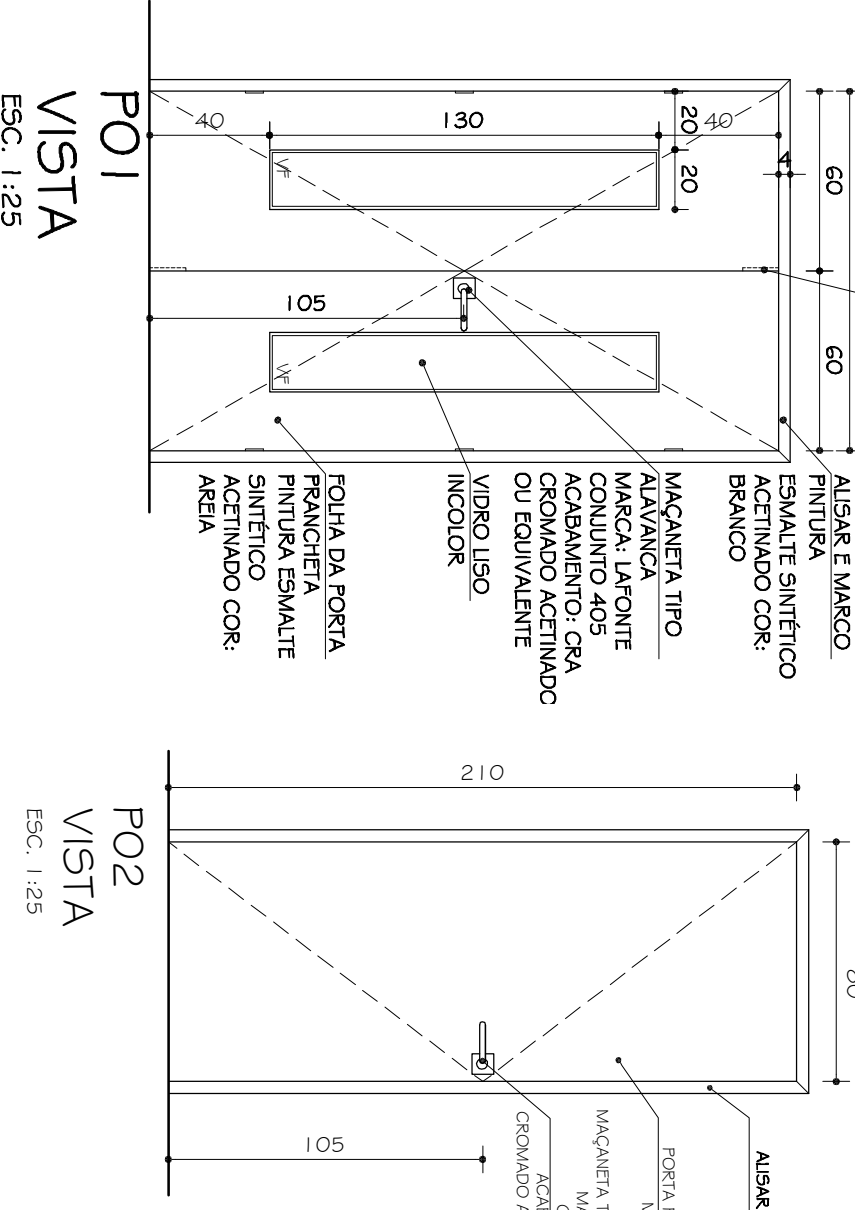
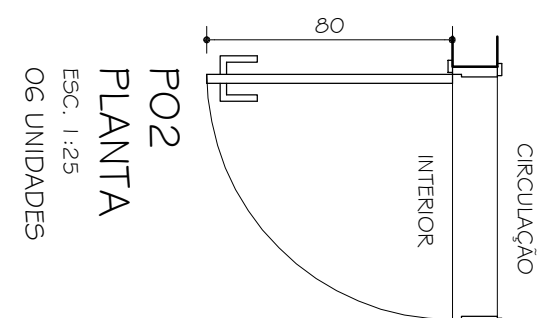
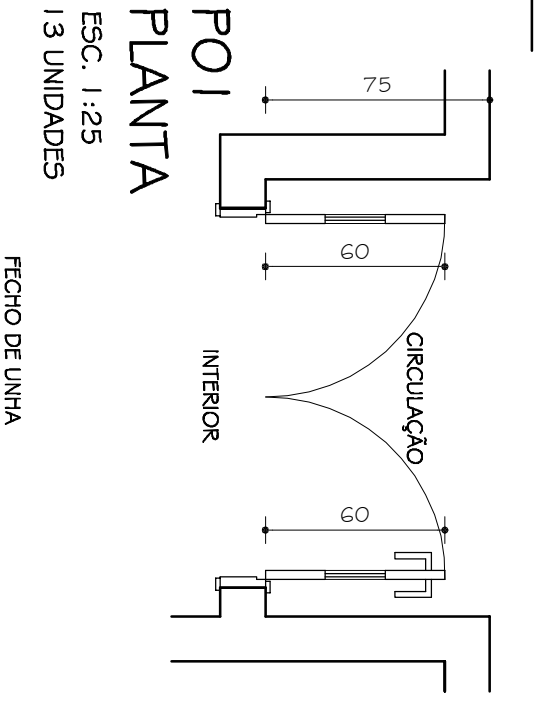
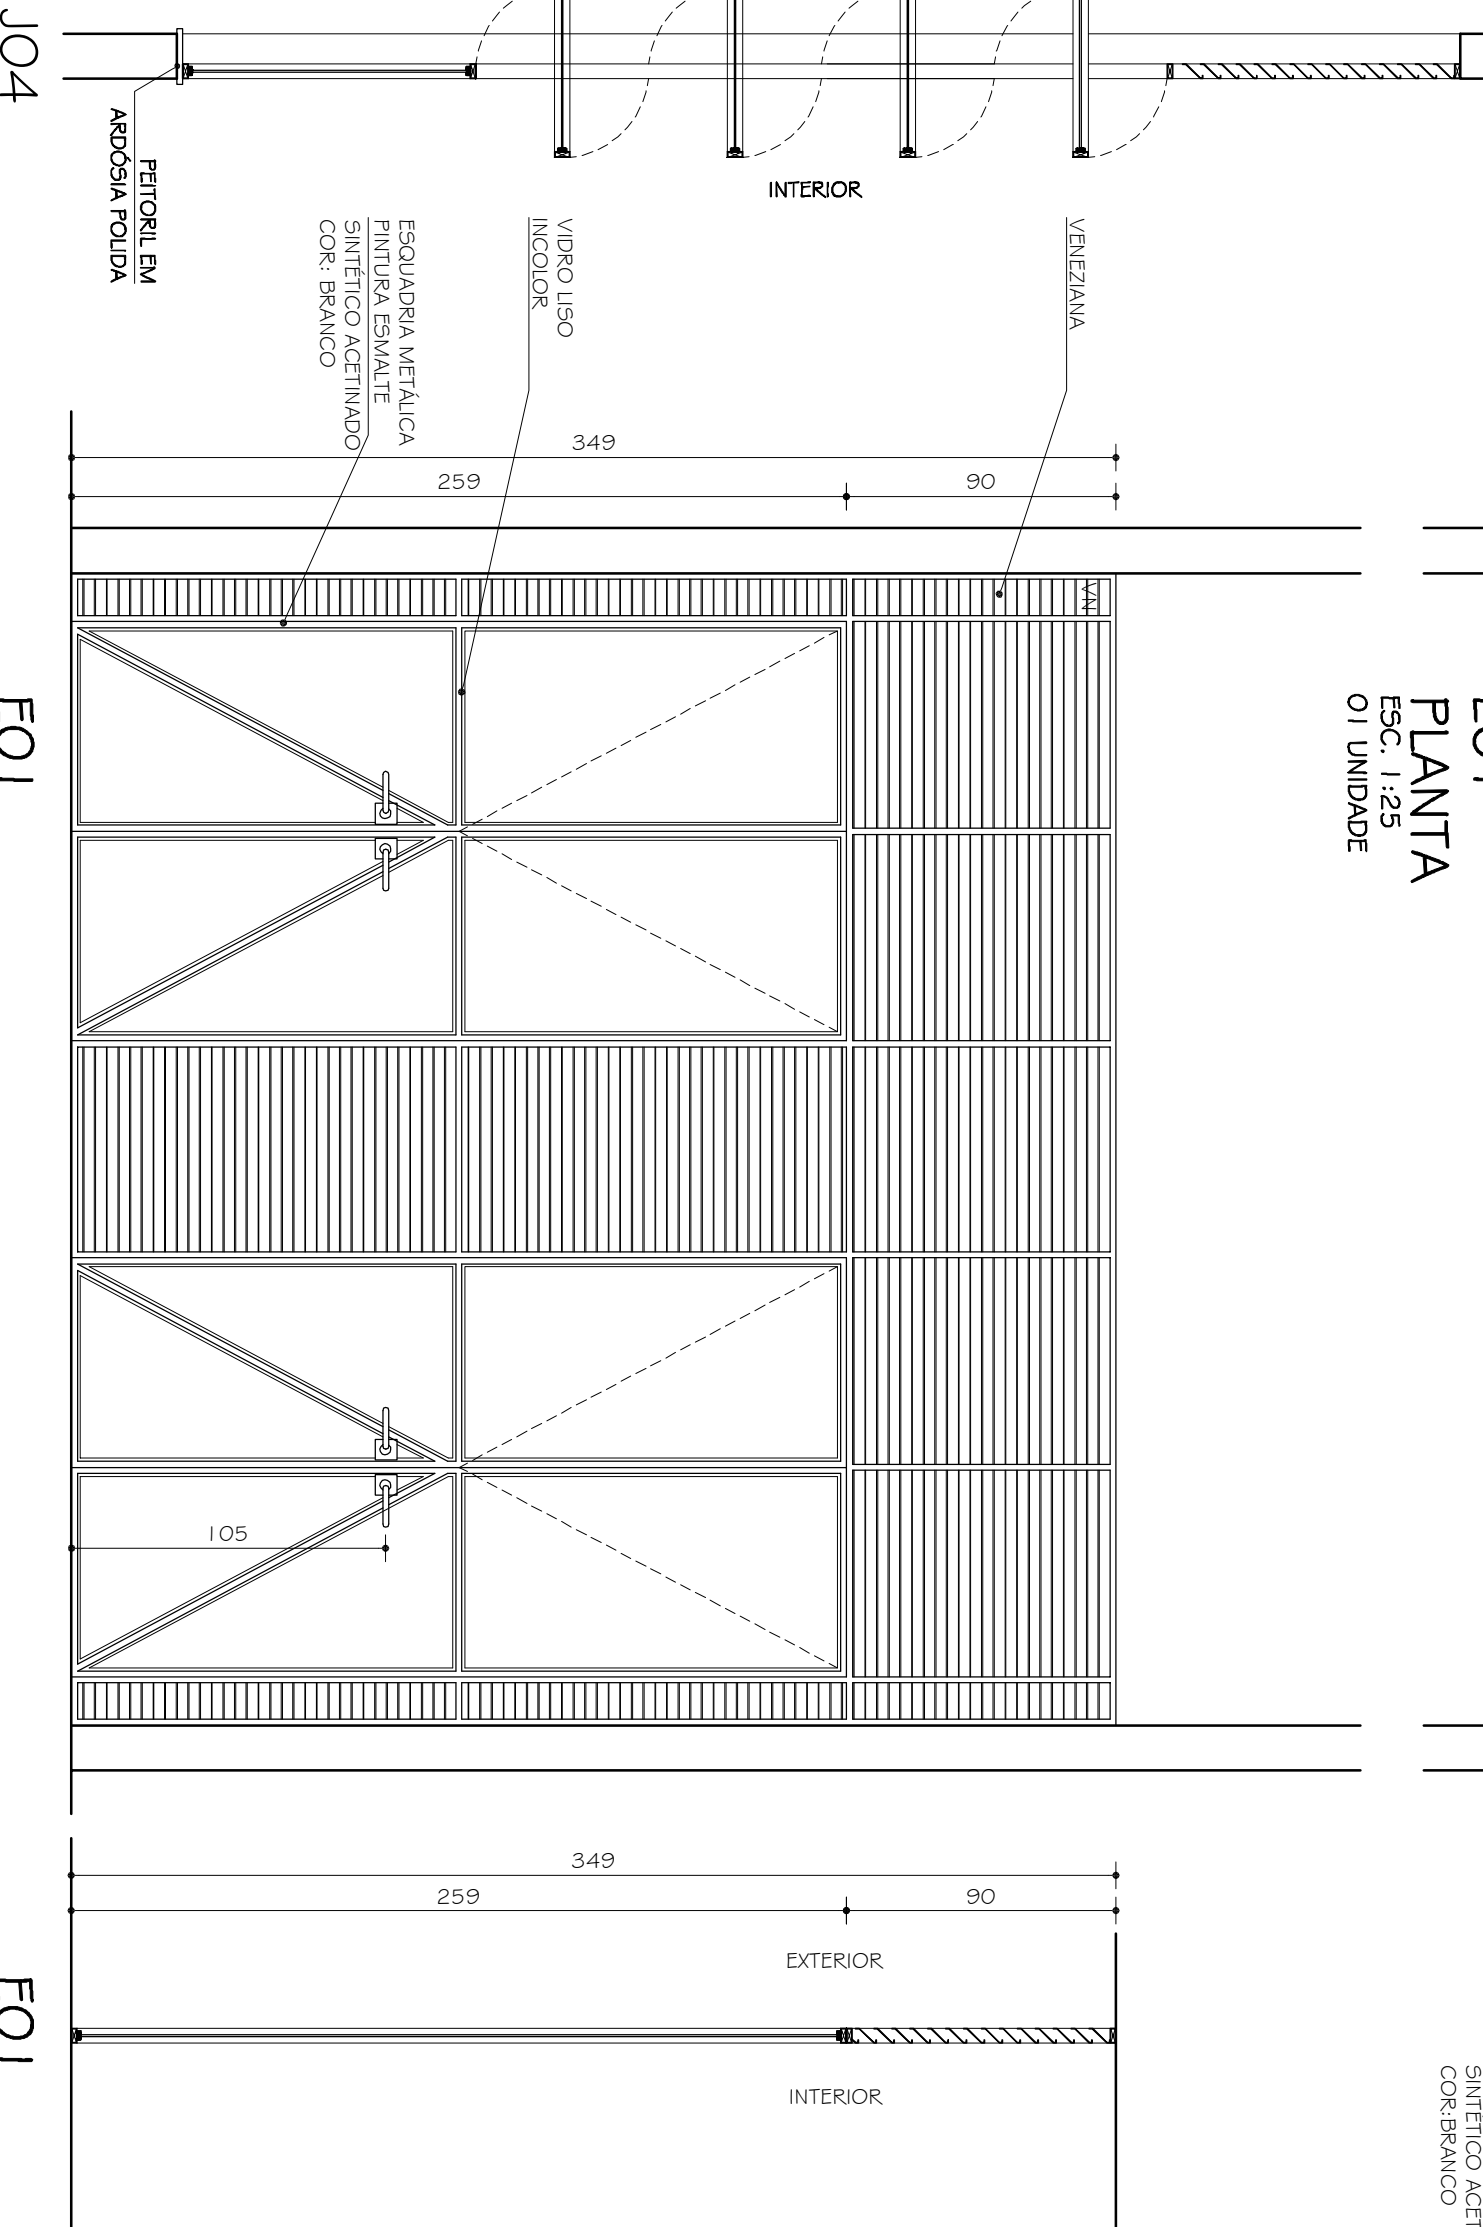
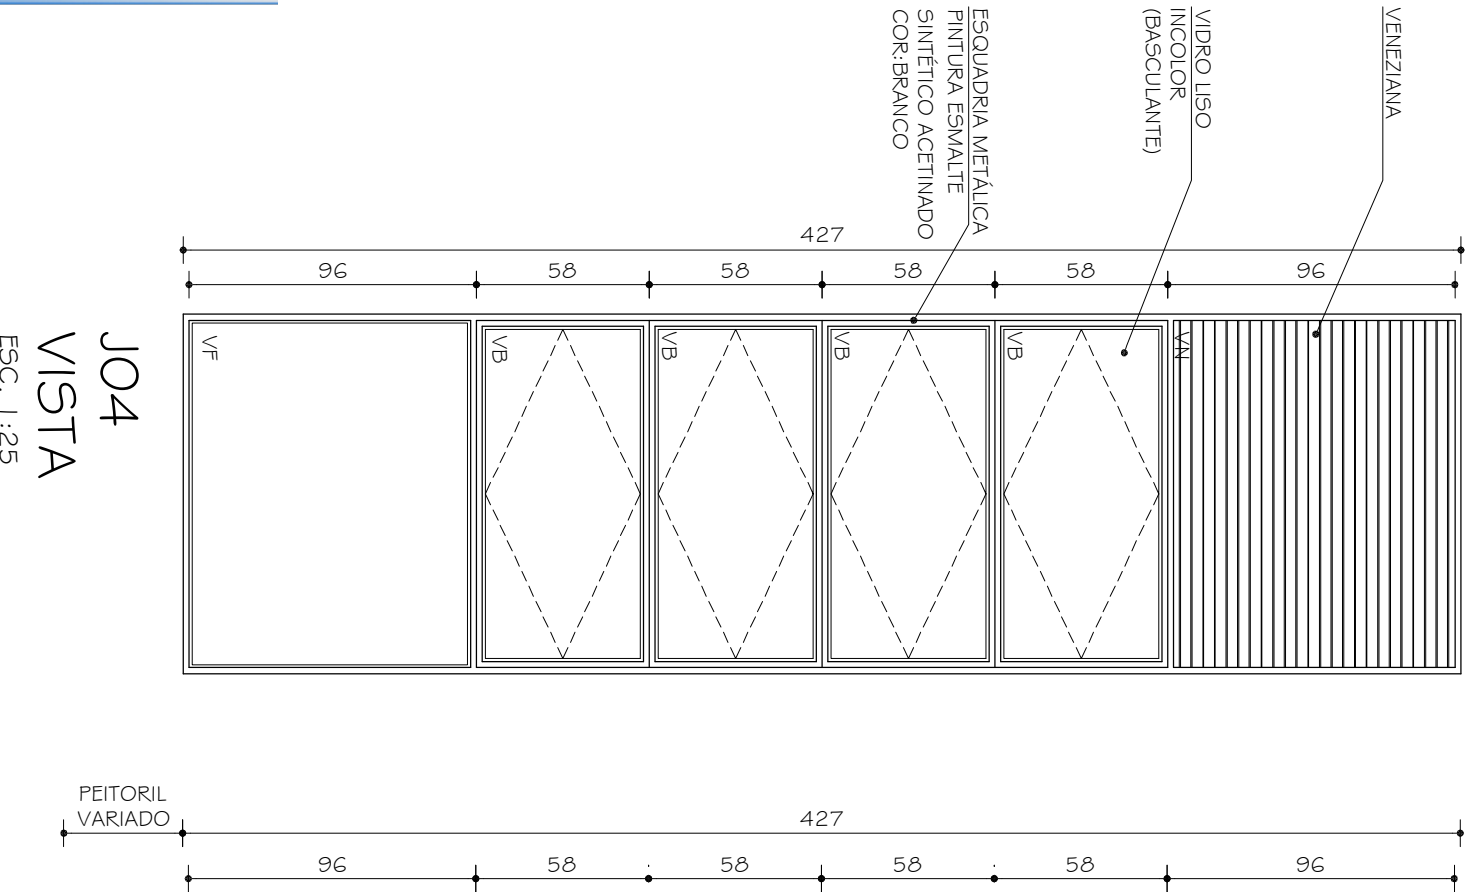
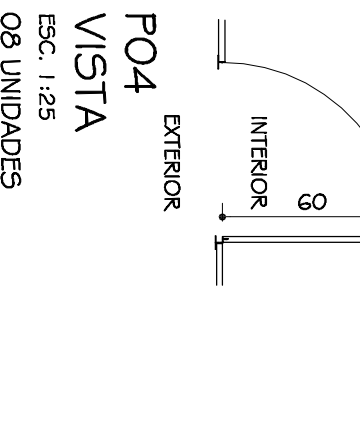
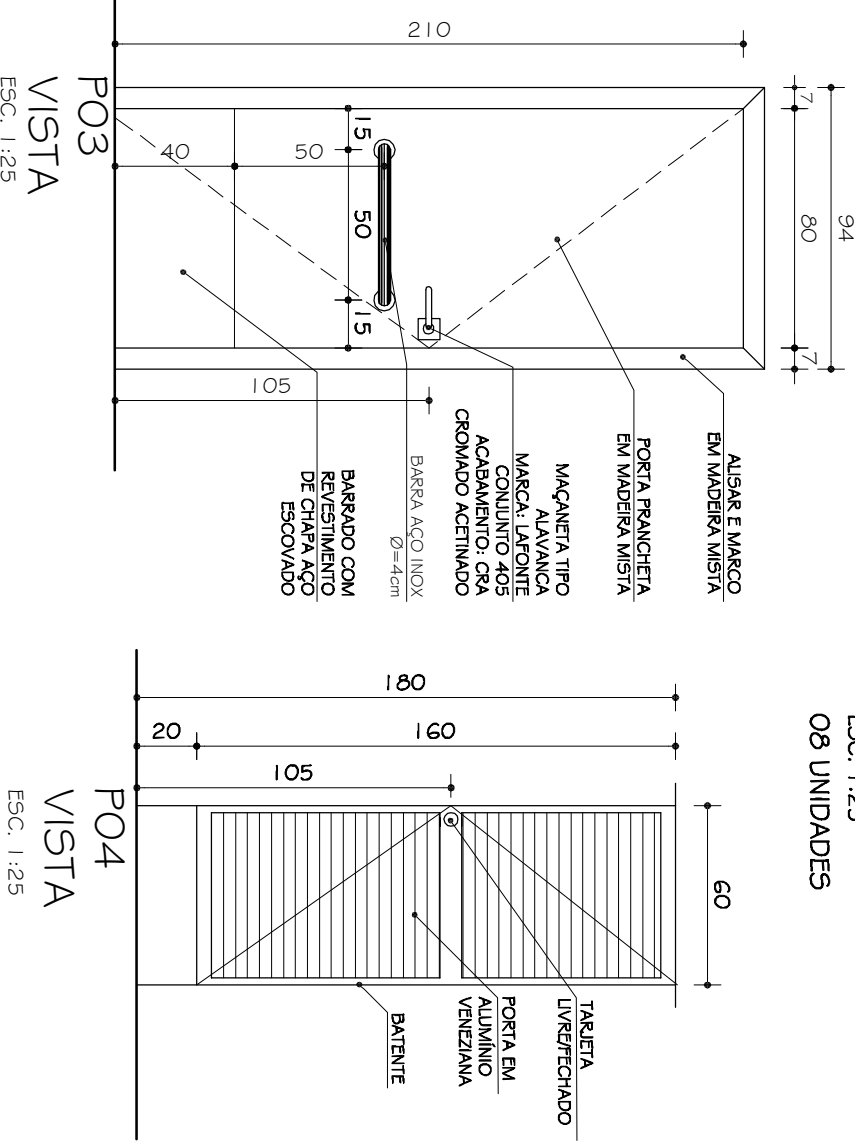
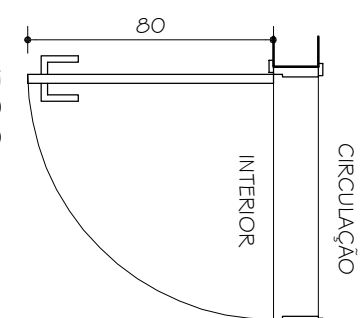
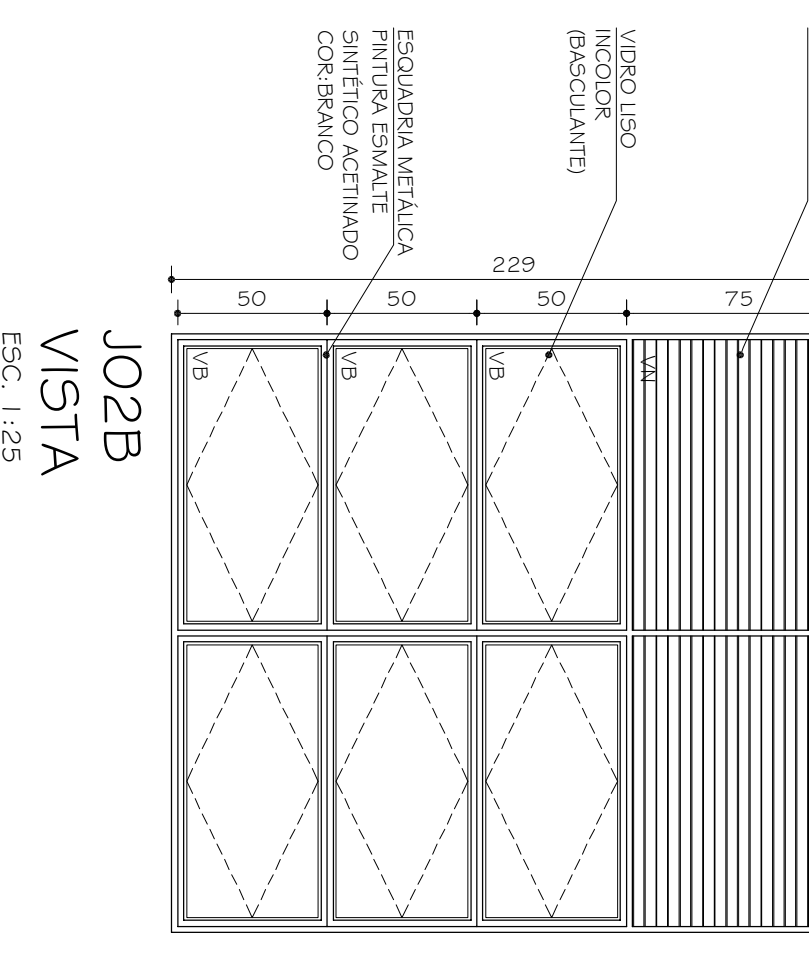
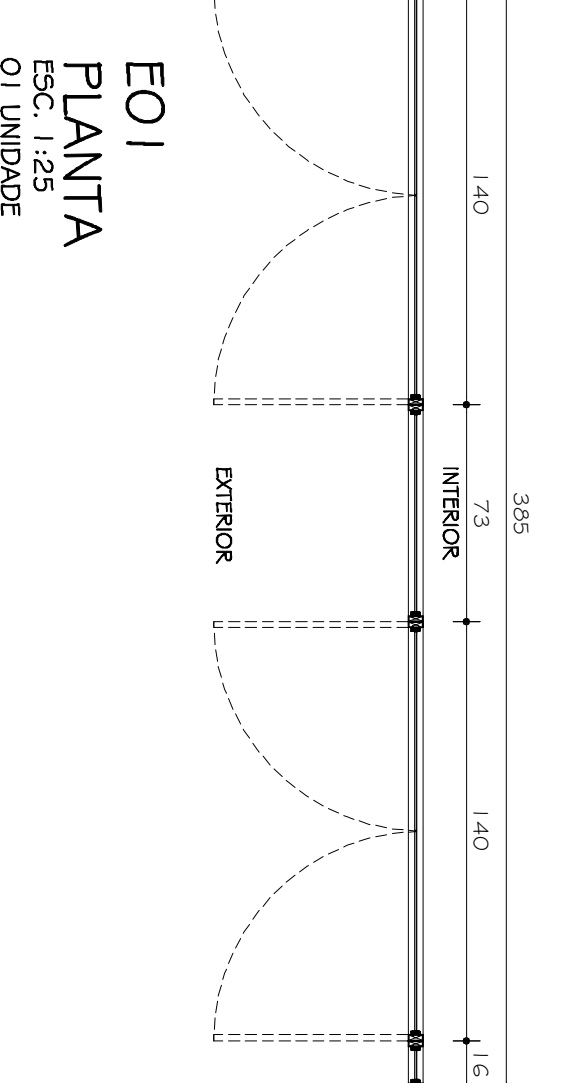
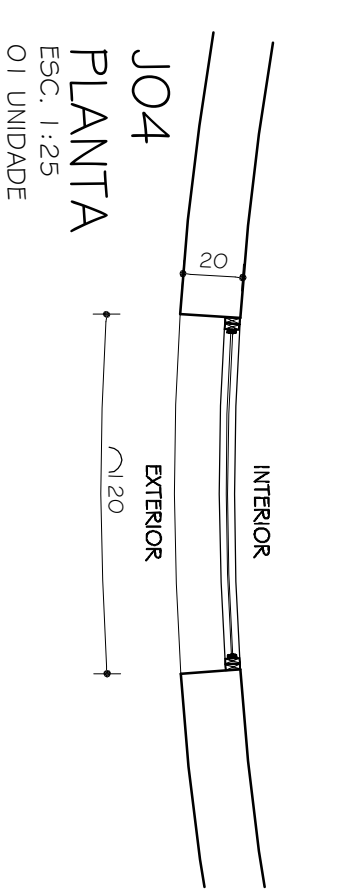
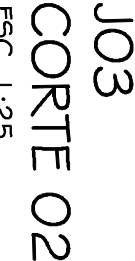
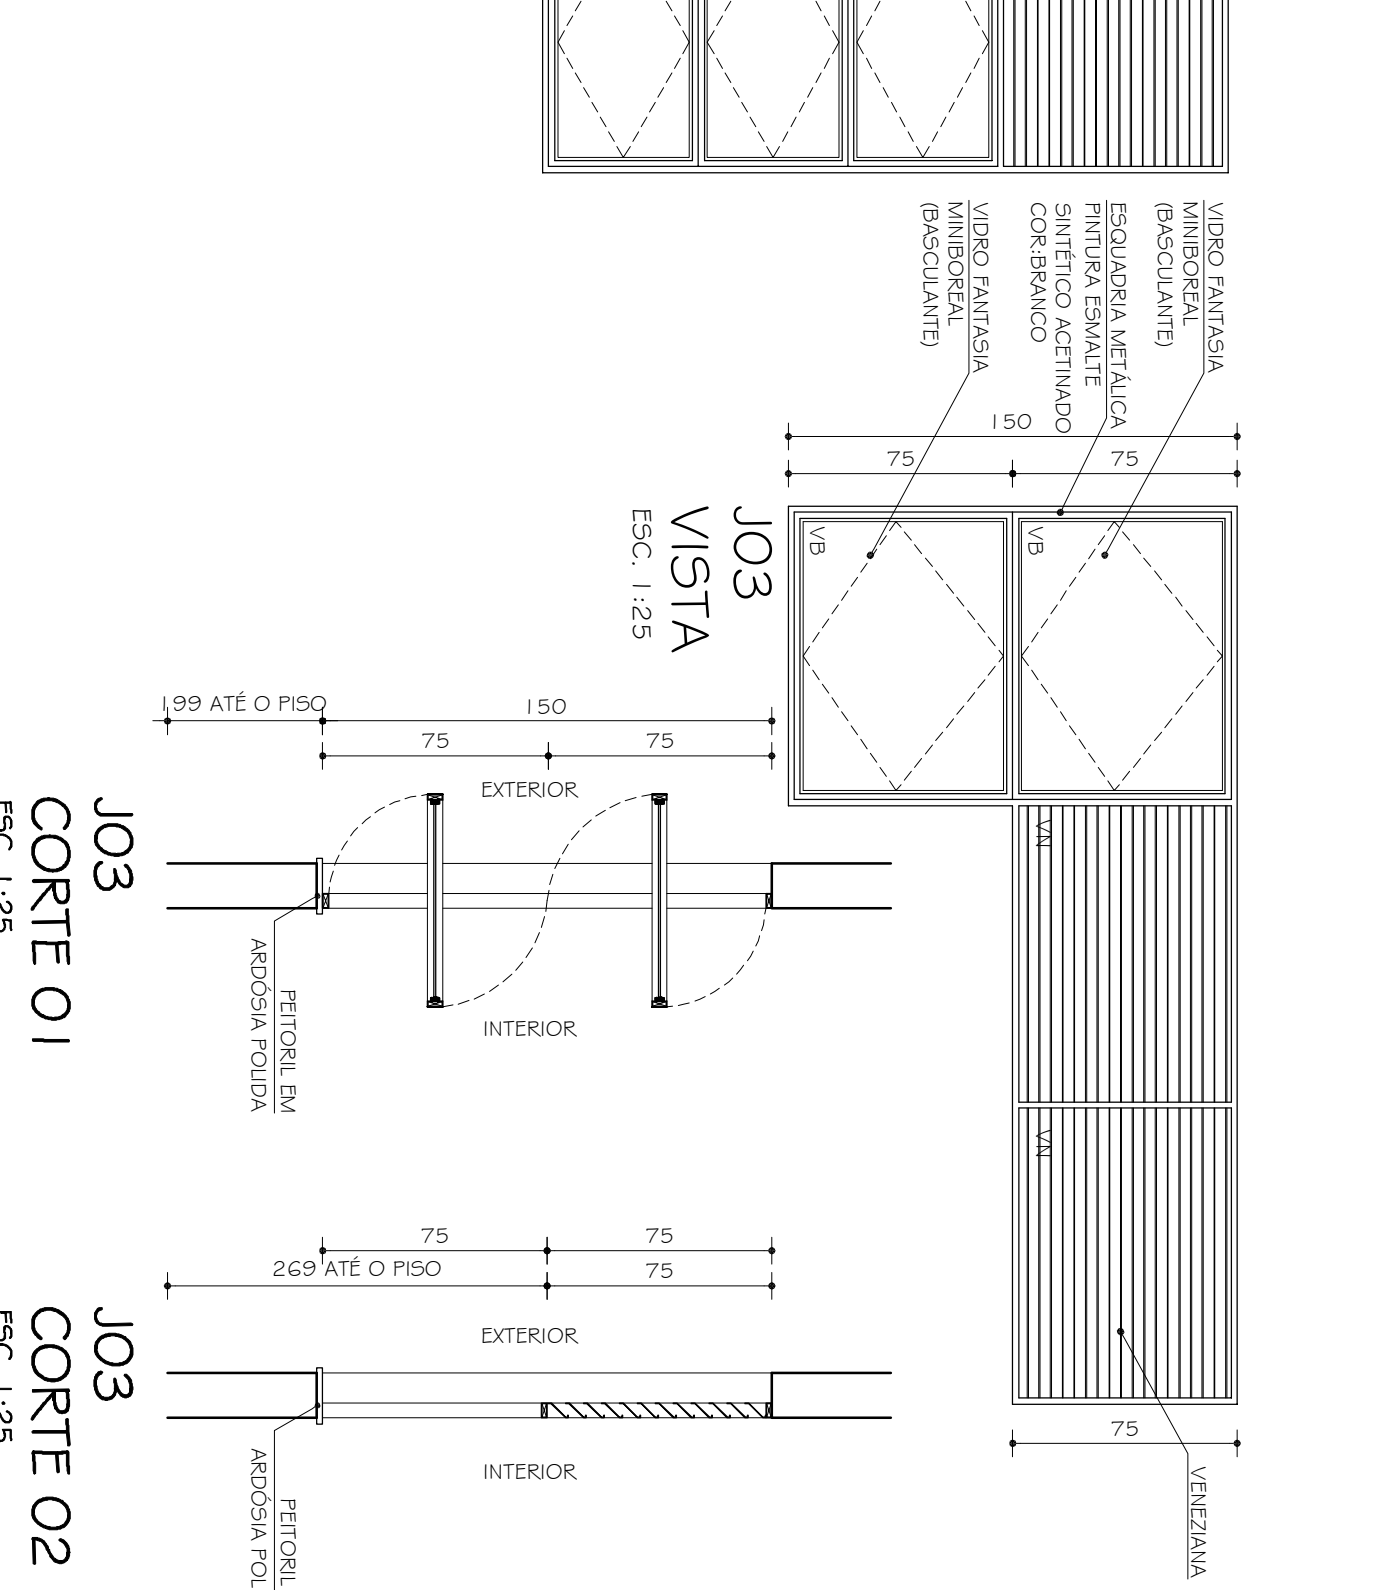
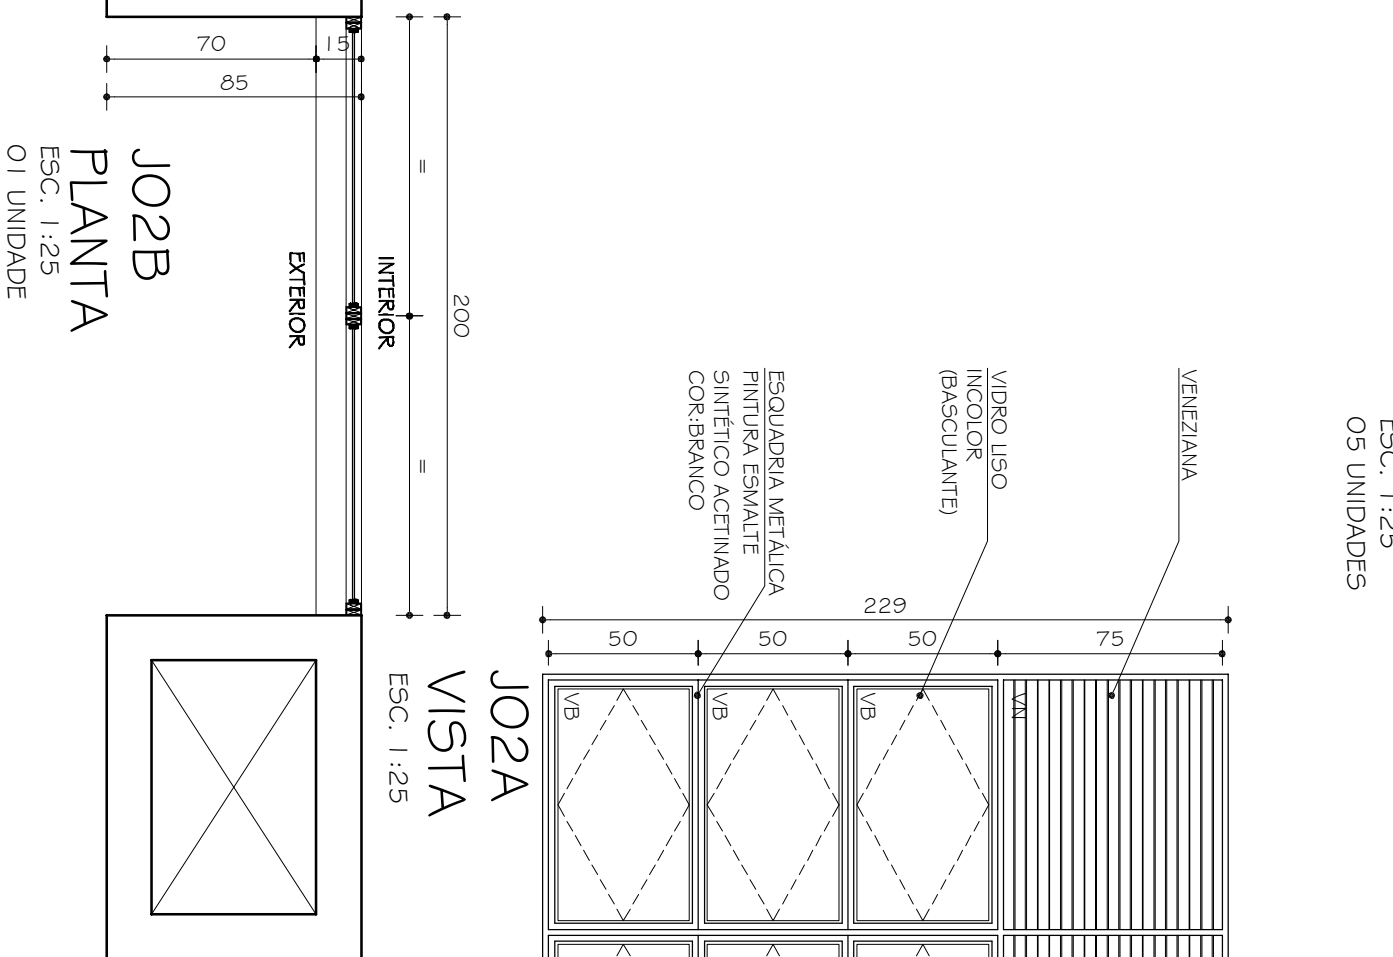
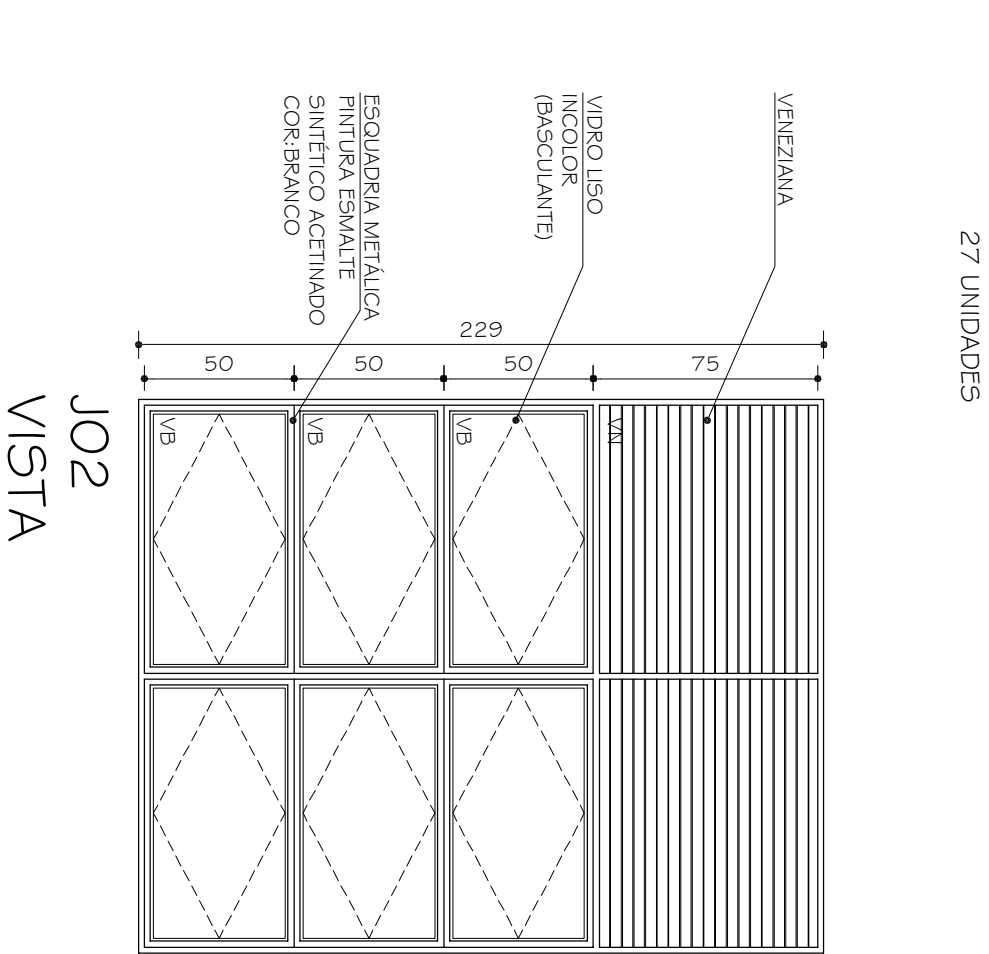
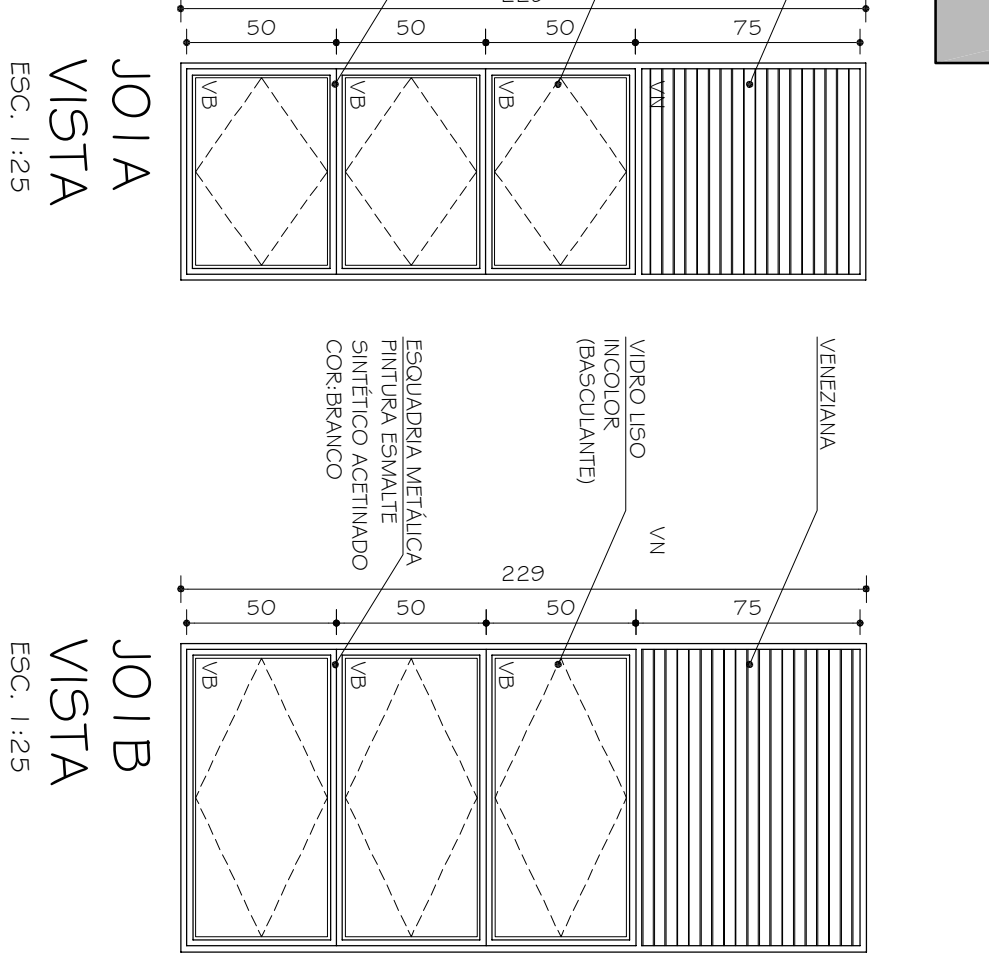
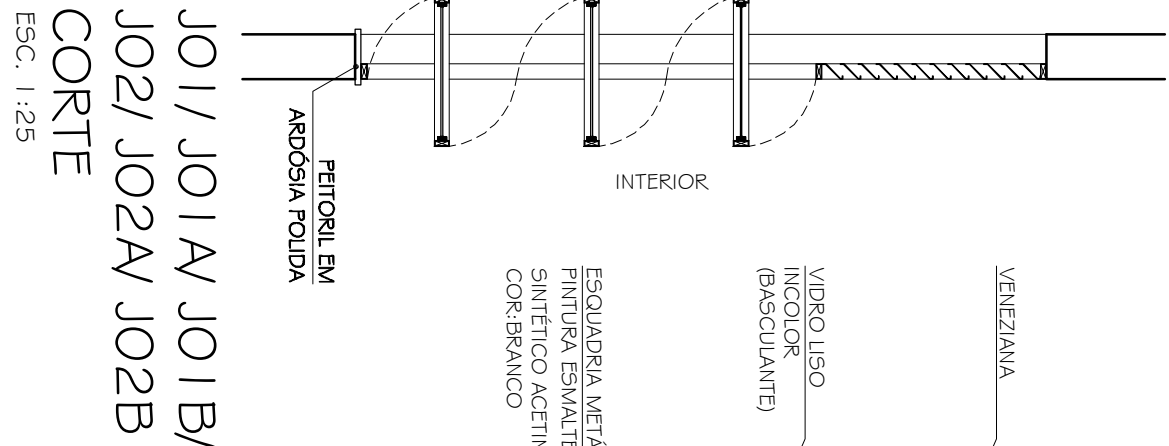
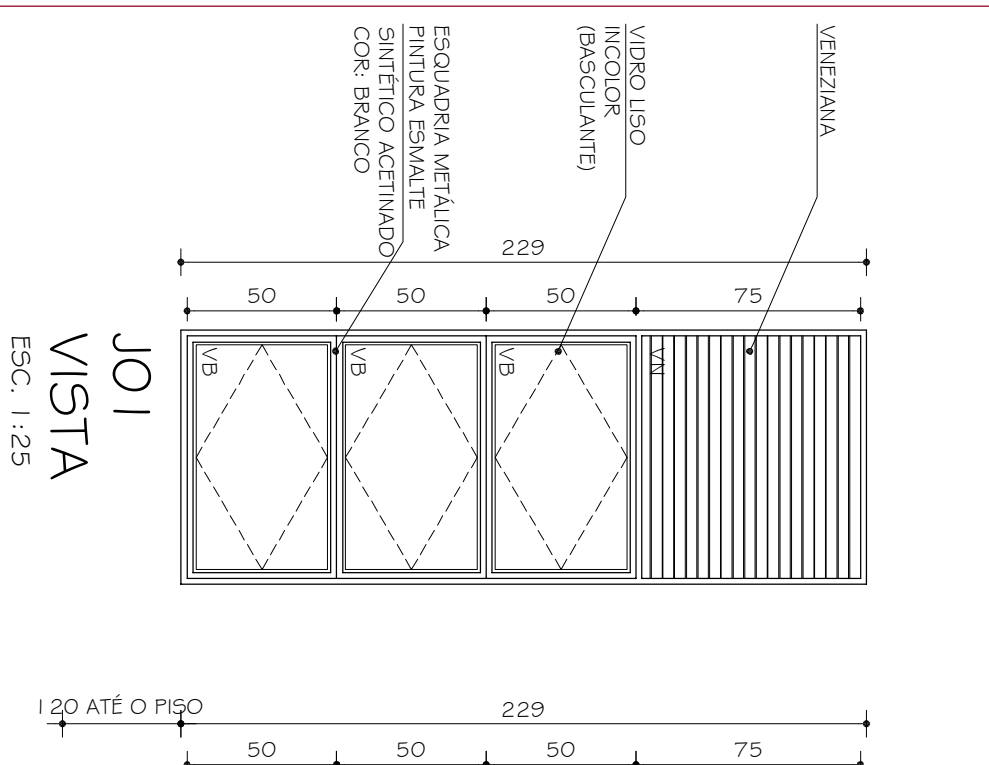
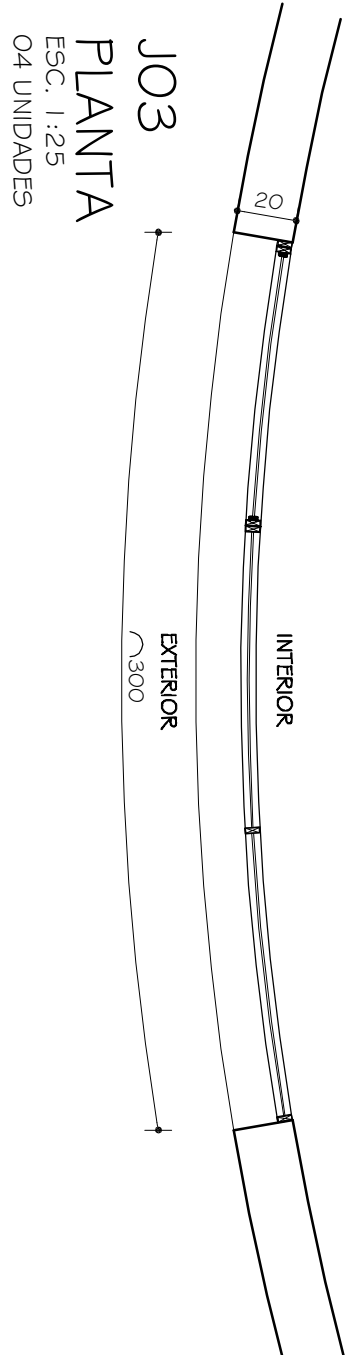
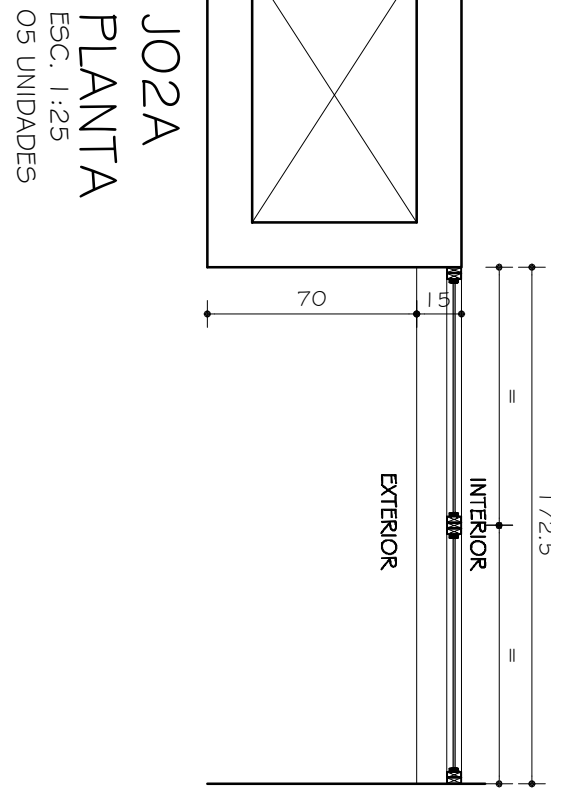
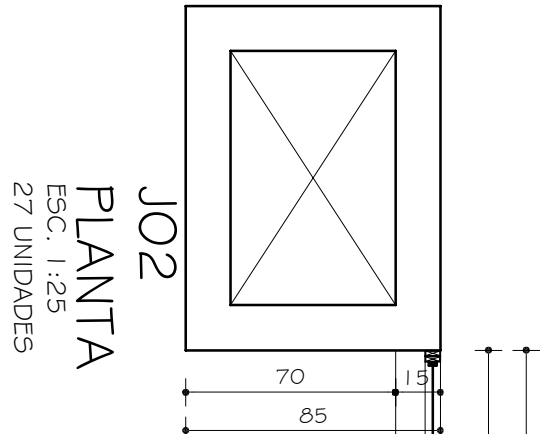
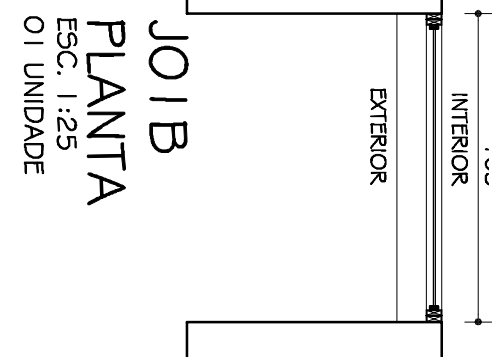
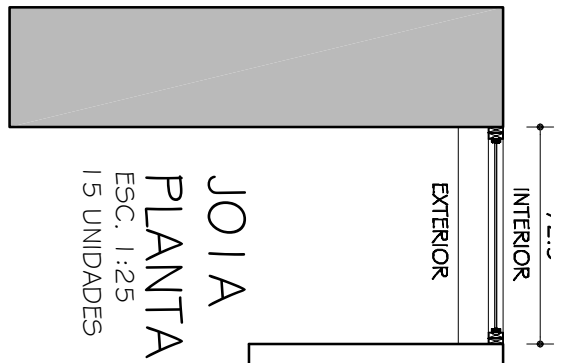


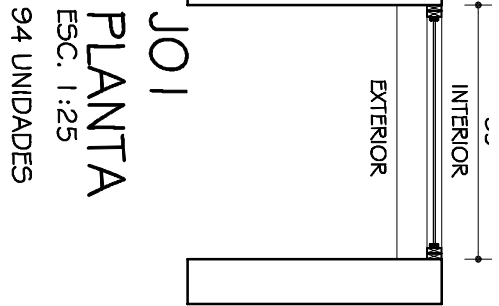

00		201/02010		PROJETO EXECUTIVO	
11		DATA		DESCRIÇÃO DA REVISÃO	
Folha:					
OBSERVAÇÕES					
CONFERIR MEDIDAS NA OBRA					
CENTRO DE ESTUDOS DA HUMANIDADE					
CAMPUS DIAMANTINA					
RODOVIA MG 367, KM 585, Nº 5000 - ALTO DA JACUBA - DIAMANTINANG					
PROPRIETÁRIO: UNIVERSIDADE FEDERAL DOS VALES DO JEQUITINHONHA E MUCURI					
CNPJ 16.068.315/0001-57					
TÍTULO					
DETALHAMENTO ESQUADRIAS: JO1/JO1A/JO1B/JO2/JO2A/JO2B/JO3/JO4/EO1/PO1/PO2/PO3/PO4					
AUTOR PROJETO ARQUITETÔNICO / R.E.T.					
SEBASTIÃO DE OLIVEIRA LOPES					
GISELA CHAZID - MGE					
DETALHAMENTO:					
TRÊS - TOMAZ RIGOTTO EUGENIARAYA E CONSTRUÇÕES LTDA					
GISELA CHAZID - MGE					
VERSÃO		FOLHA			
VERSÃO 1		13/25			
ARQUIVO: UFVJM_CESTHUM_ARQEX_VO1F13-14_F00					