

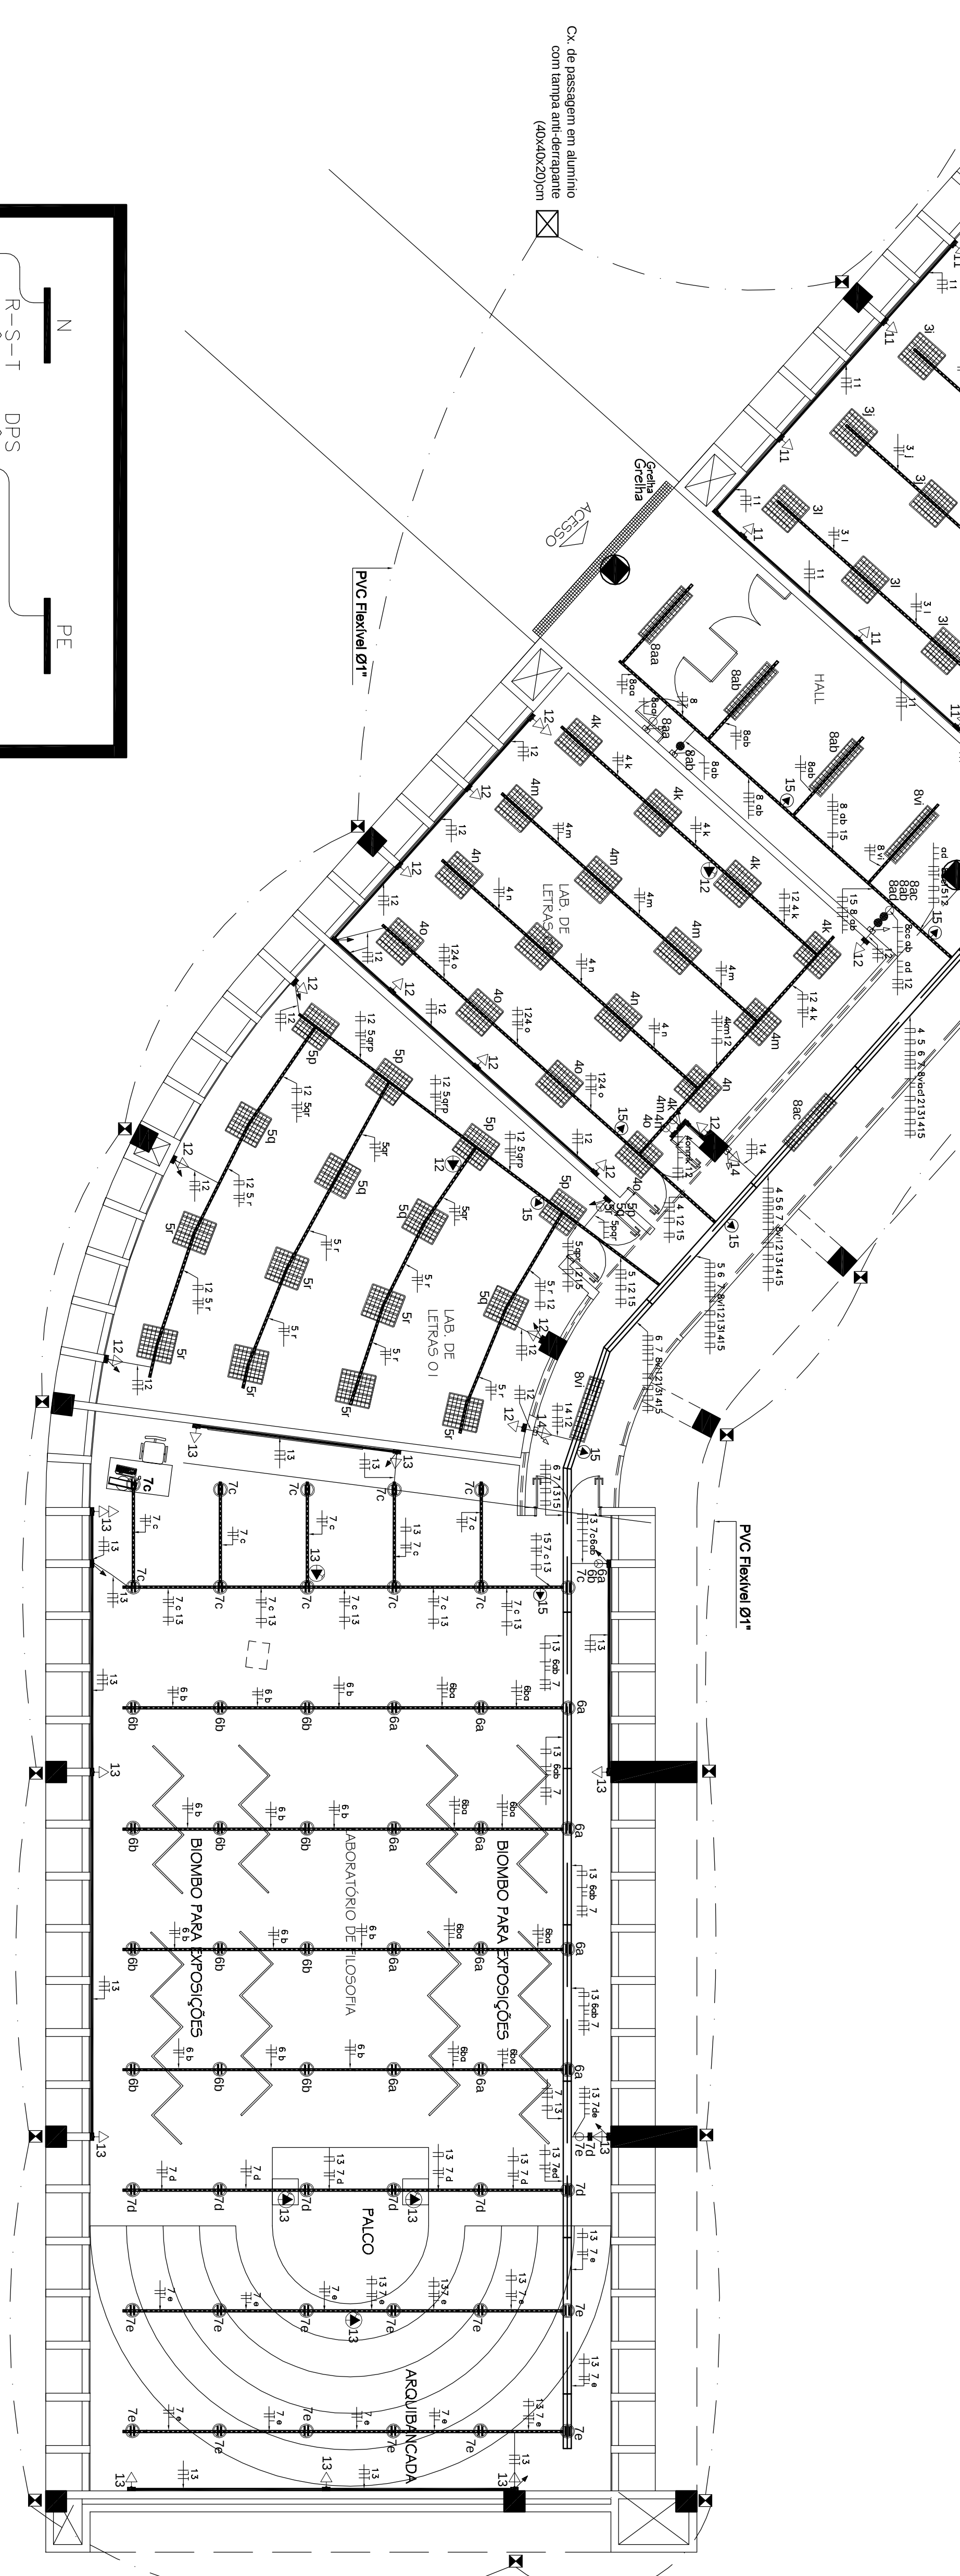


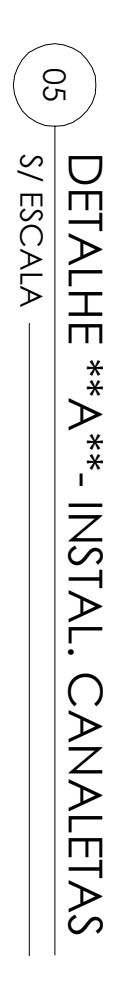

03 QUADRO DE CARGAS
S/ ESCALA

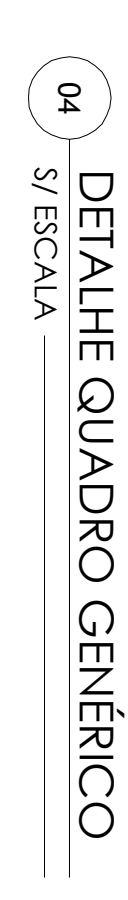

**PROJETO EM ANÁLISE
SUJEITO A ALTERAÇÃO!**

[illegible]