
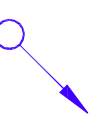



SIMBOLOGIA DO PROJETO HIDRÁULICO	
	TUBULAÇÃO DE ÁGUA FRIA, EM PVC
	REGISTRO DE GAVETA.
	REGISTRO DE PRESSÃO.
	TORNEIRA BÓIA.
	HIDROMETRO.
	TORNEIRA.
VS	VASO SANITÁRIO.
BD	BIDE.
CH	CHUVEIRO.
LV	LAVATÓRIO.
DH	DUCHA HIGIÊNICA.
P	PIA.
TQ	TANQUE.
	TUBULAÇÃO QUE DESCE.
	TUBULAÇÃO QUE SOBE.
	ESPECIFICAÇÃO DA TUBULAÇÃO DE ÁGUA FRIA EM PVC, E SEU DIÂMETRO.
	ESPECIFICAÇÃO DA TUBULAÇÃO DE ÁGUA QUENTE EM COBRE, E SEU DIÂMETRO.

NOTAS:


- 01- TODA TUBULAÇÃO DE ÁGUA FRIA, DEVERÁ SER EM PVC RÍGIDO SOLDÁVEL, PARA 7,5 Kg/cm.
- 02- TODAS AS CONEXÕES PARA TUBULAÇÃO DE ÁGUA FRIA DEVERÃO SER EM PVC SOLDÁVEL.
- 03- A ALIMENTAÇÃO DE ÁGUA VEM DO RESERVATÓRIO CENTRAL DO CAMPUS. ESSA ALIMENTAÇÃO DEVE SER CONTÍNUA, AS CAIXAS D'ÁGUA CONSTANTES NA EDIFICAÇÃO SÃO APENAS UMA RESERVA EM CASO DE INTERRUPÇÃO MOMENTÂNEA.

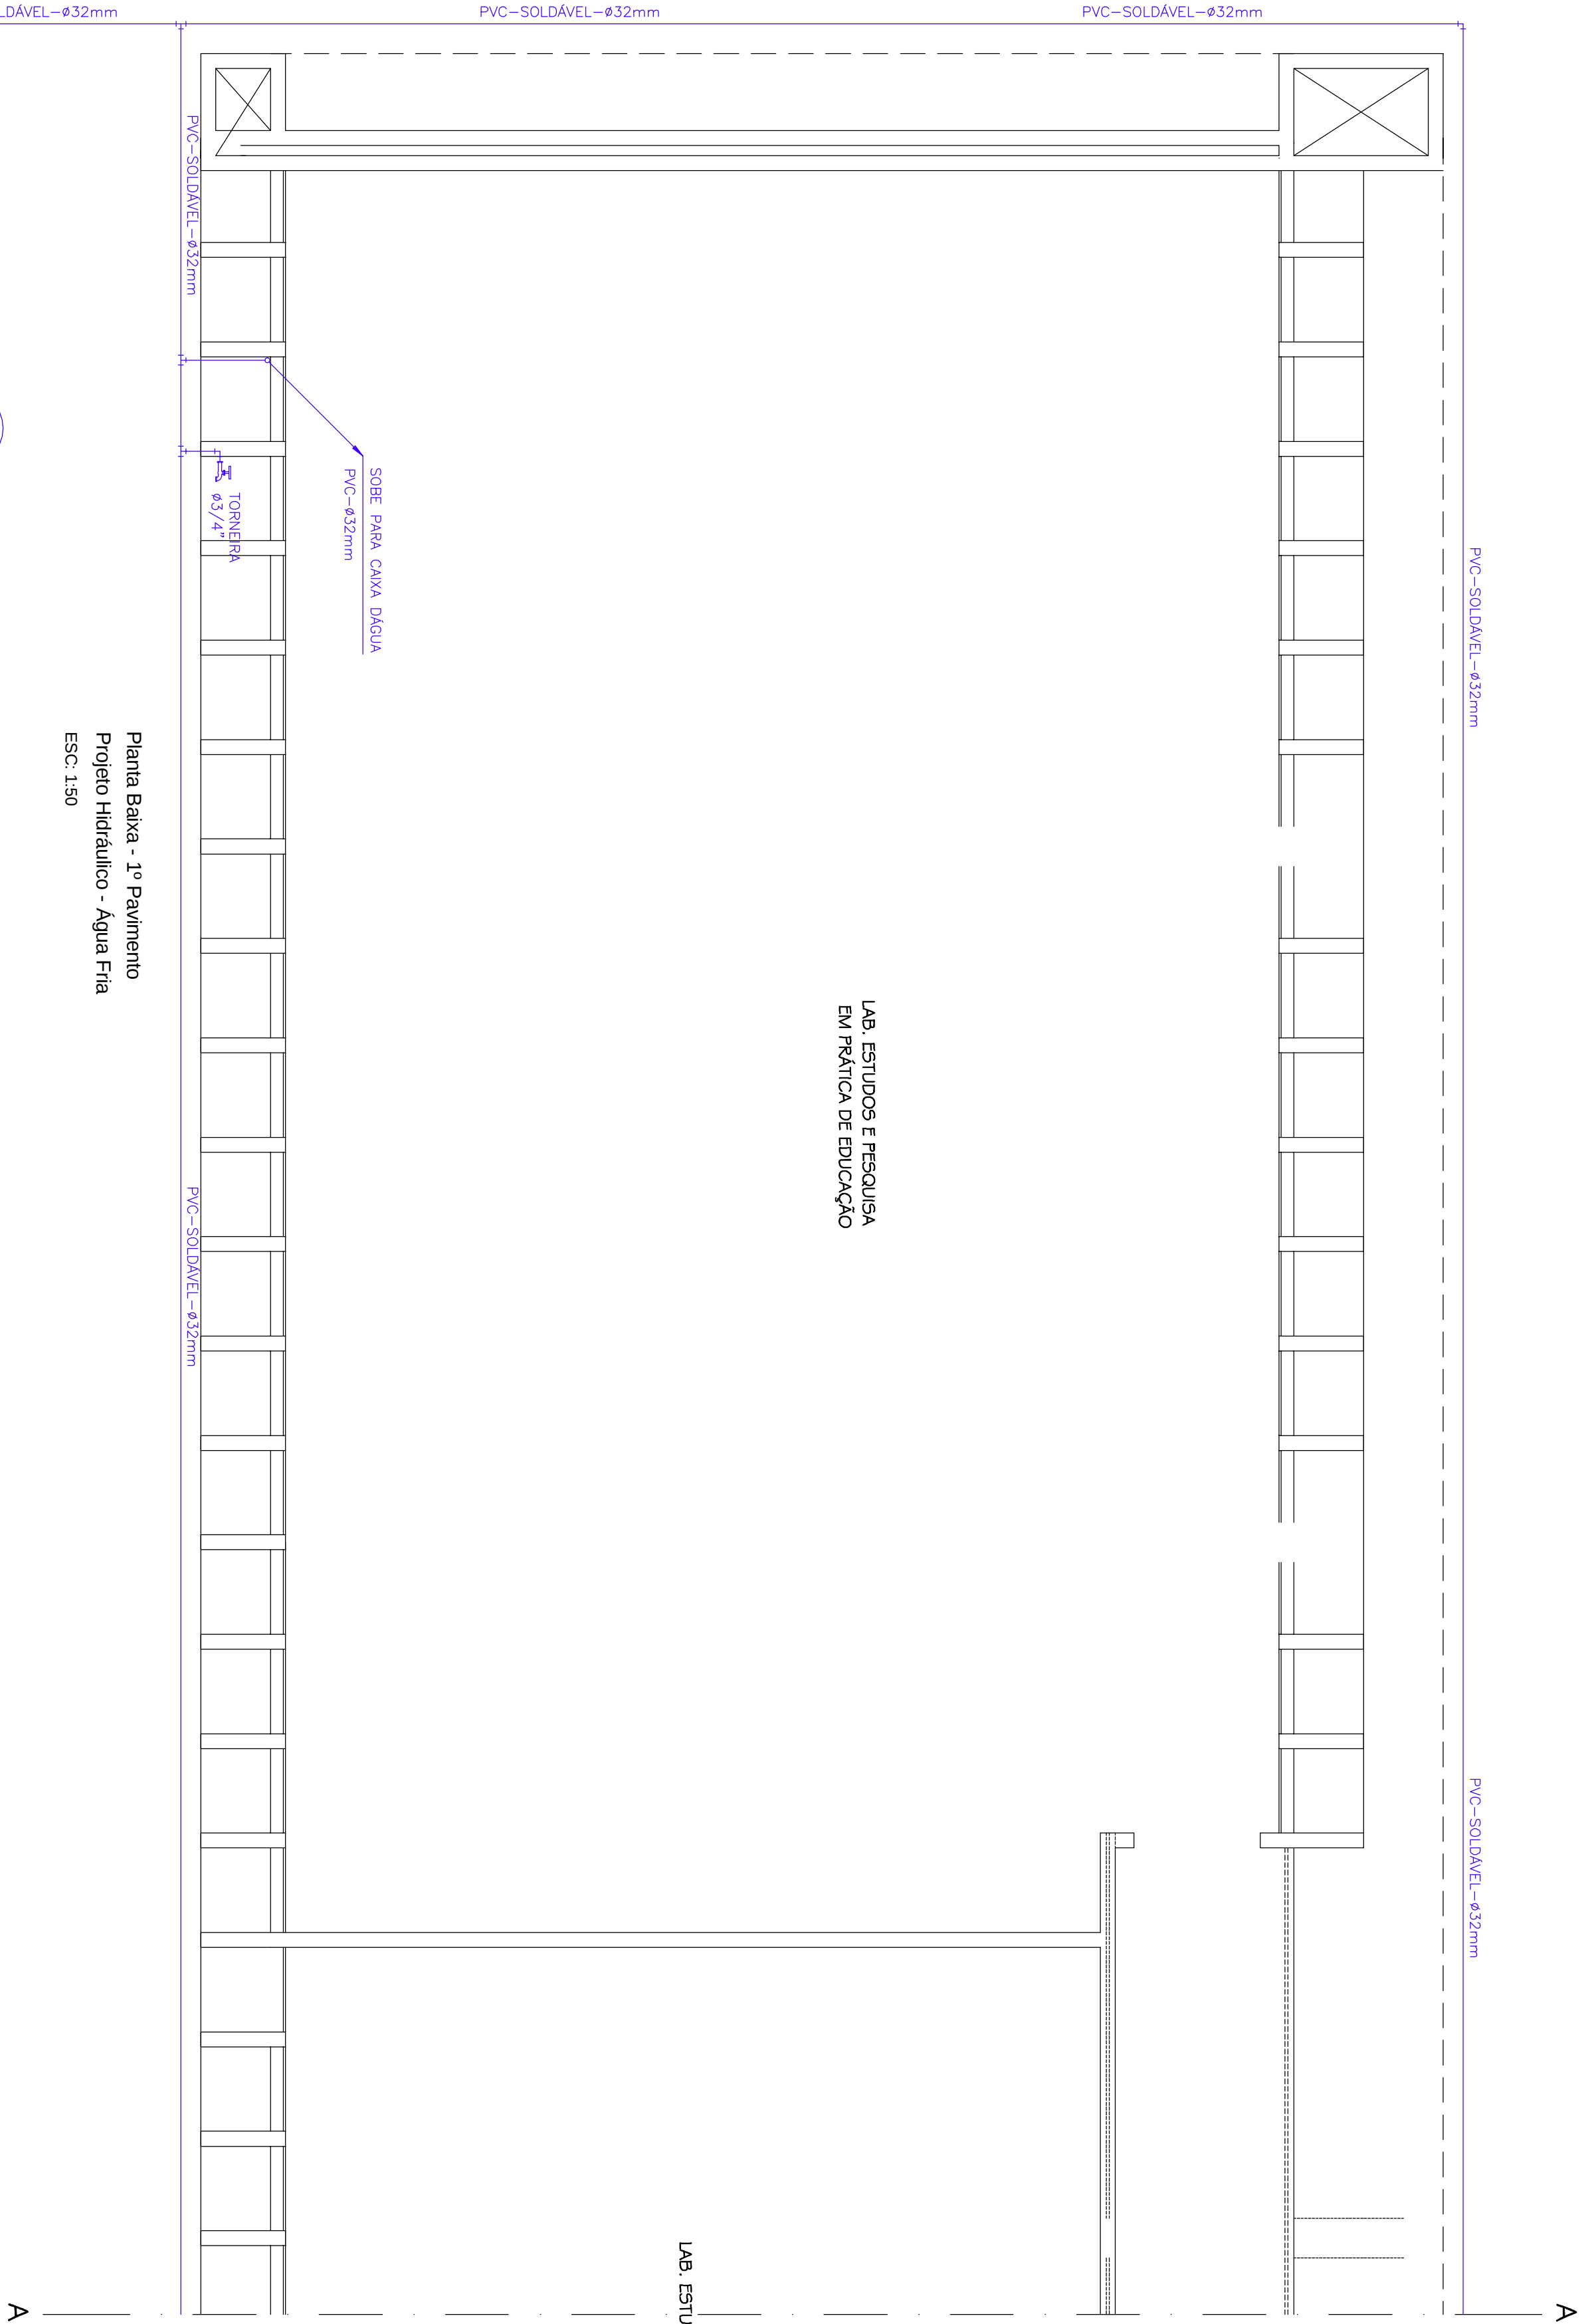


Planta Baixa - 1º Pavimento
Projeto Hidráulico - Água Fria
ESC: 1:50

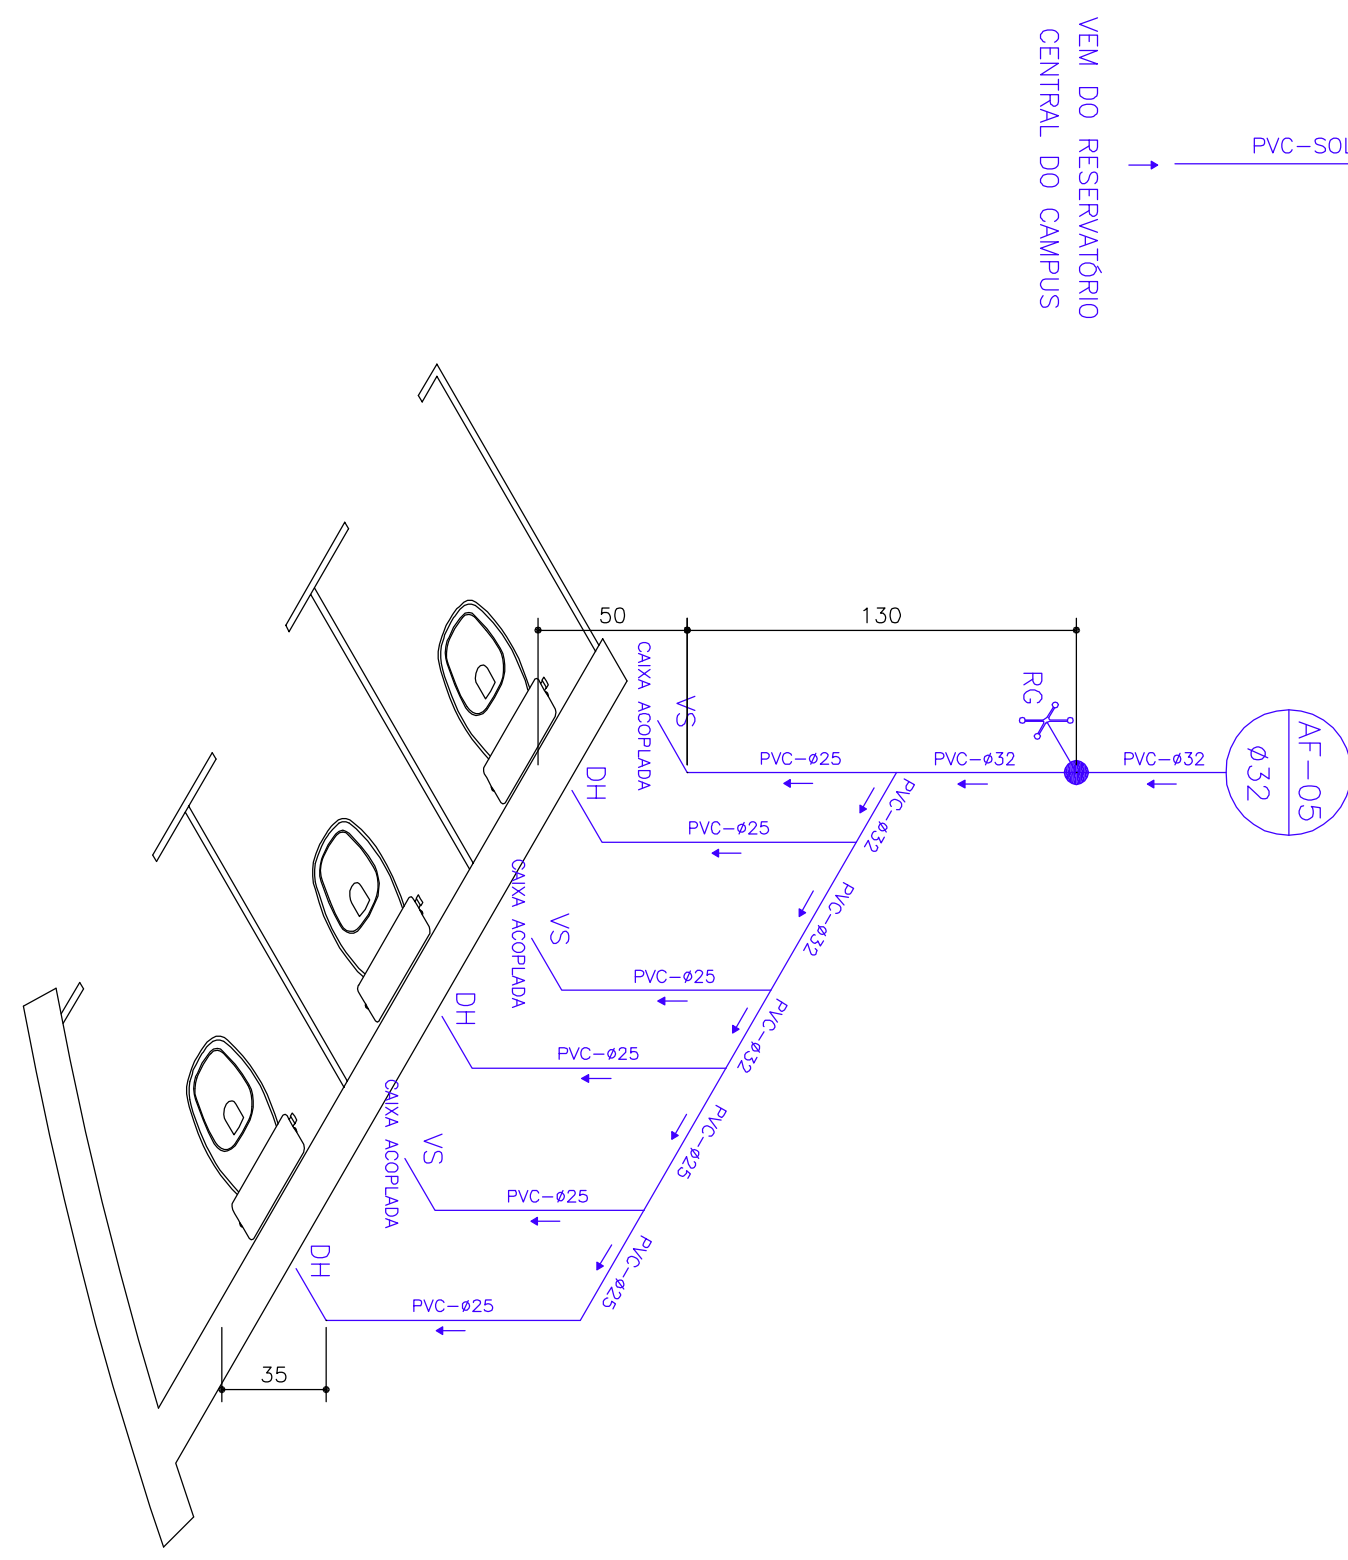

Isométrico 05: I.S. Feminino
Água Fria - 1º Pavto
ESC: 1:25

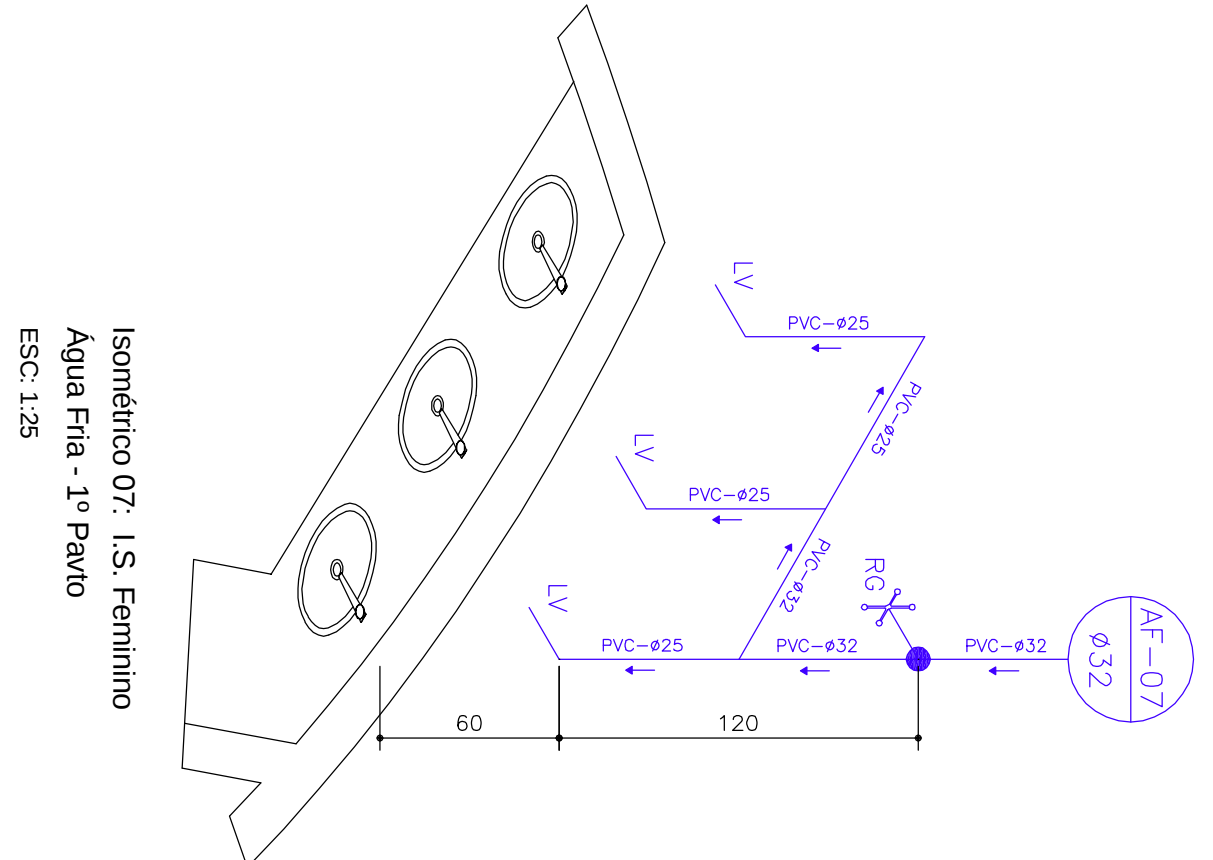

Isométrico 07: I.S. Feminino
Água Fria - 1º Pavto
ESC: 1:25

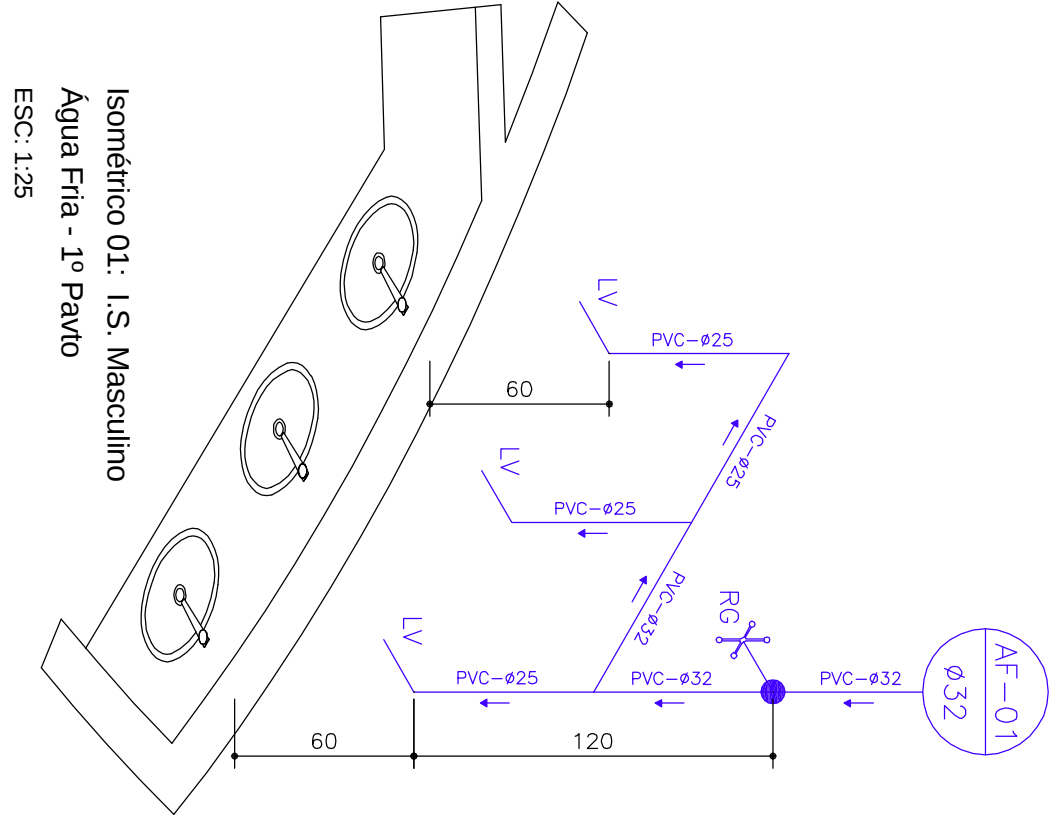

Isométrico 01: I.S. Masculino
Água Fria - 1º Pavto
ESC: 1:25

CENTRO DE ESTUDOS DA HUMANIDADE CAMPUS DIAMANTINA	
RODOVIA MG 367, KM 563, Nº 5000 - AUTO DA JACUBA - DIAMANTINAMG	
PROPRIETÁRIO: UNIVERSIDADE FEDERAL DOS VALES DO JEQUITINHONHA E MUCURI	CNPJ 16.886.315/0001-157
TÍTULO: PROJETO HIDRÁULICO	
PLANTA BAIXA, 1º PAVTO (PARTE 1), ISOMÉTRICOS, SIMBOLOGIA E NOTAS	
AUTOR PROJETO ARQUITETÔNICO / RT: MACEDO SIQUEIRA PROJETOS & ENGENHARIA LTDA-ME	
RT: ENG. CIVIL, ANTONIO ALBERTO DE MACEDO - CREA: 81746/046	
RUA MARCADA CORONA Nº799, CAIXA, SET. LAGOS/MG	
FONES: (31) 3771-4564 / 3797-5184	
www.amacedosiqueraprojetos.com.br	
Fones: (31) 3771-4564 / 3797-5184	
VERSÃO: 1	DATA: 28.07.2011
AUTOCAD: JUISEPE GASPARI	FOIHA: 01/14
ARQUIVO: URFVJM_CESTHUM_AROEX_V01.F02-07_R00 - HID	