


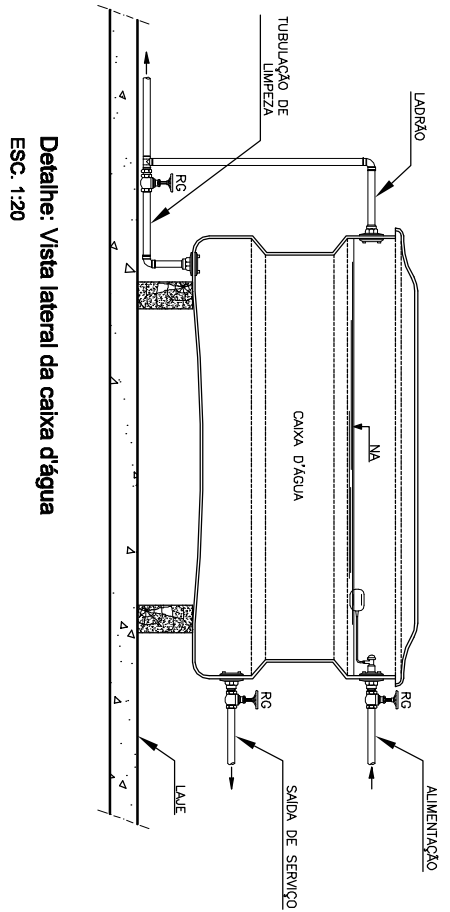


Detalhe: Vista lateral da caixa d'água
ESC. 1:20

Planta de Cobertura
Bariletes de Água Fria e Caixas D'água
ESC: 1:50

SIMBOLIZAÇÃO DO PROJETO HIDRÁULICO	
	TUBULAÇÃO DE ÁGUA FRIA, EM PVC
	REGISTRO DE CAIXA
	REGISTRO DE PRESSÃO.
	TONEIRA BOM.
	HIIDROMETRO.
	TONEIRA.
	VASO SANITÁRIO.
	BIDE.
	CHUVEIRO.
	LAVABRIDA.
	DUPLA HIGIENIA.
	PA.
	TANQUE.
	TUBULAÇÃO DE ESGOTO.

NOTAS:

- 01- TODA TUBULAÇÃO DE ÁGUA FRIA, DEVERÁ SER EM PVC RÍGIDO SOLDADVEL, PARA 1/2" e 1/4".
- 02- TODAS AS CONEXÕES PARA TUBULAÇÃO DE ÁGUA FRIA DEVERÃO SER EM PVC SOLDADVEL.
- 03- A ALIMENTAÇÃO DE ÁGUA VEM DO RESERVATÓRIO CENTRAL DO CAMPUS, ESSA ALIMENTAÇÃO DEVE SER CONTÍNUA, AS CAVIDADES DEÁGUA CONSTANTES NA EDIFICAÇÃO SÃO APENAS UMA RESERVA EM CASO DE INTERRUPÇÃO MOMENTÂNEA.

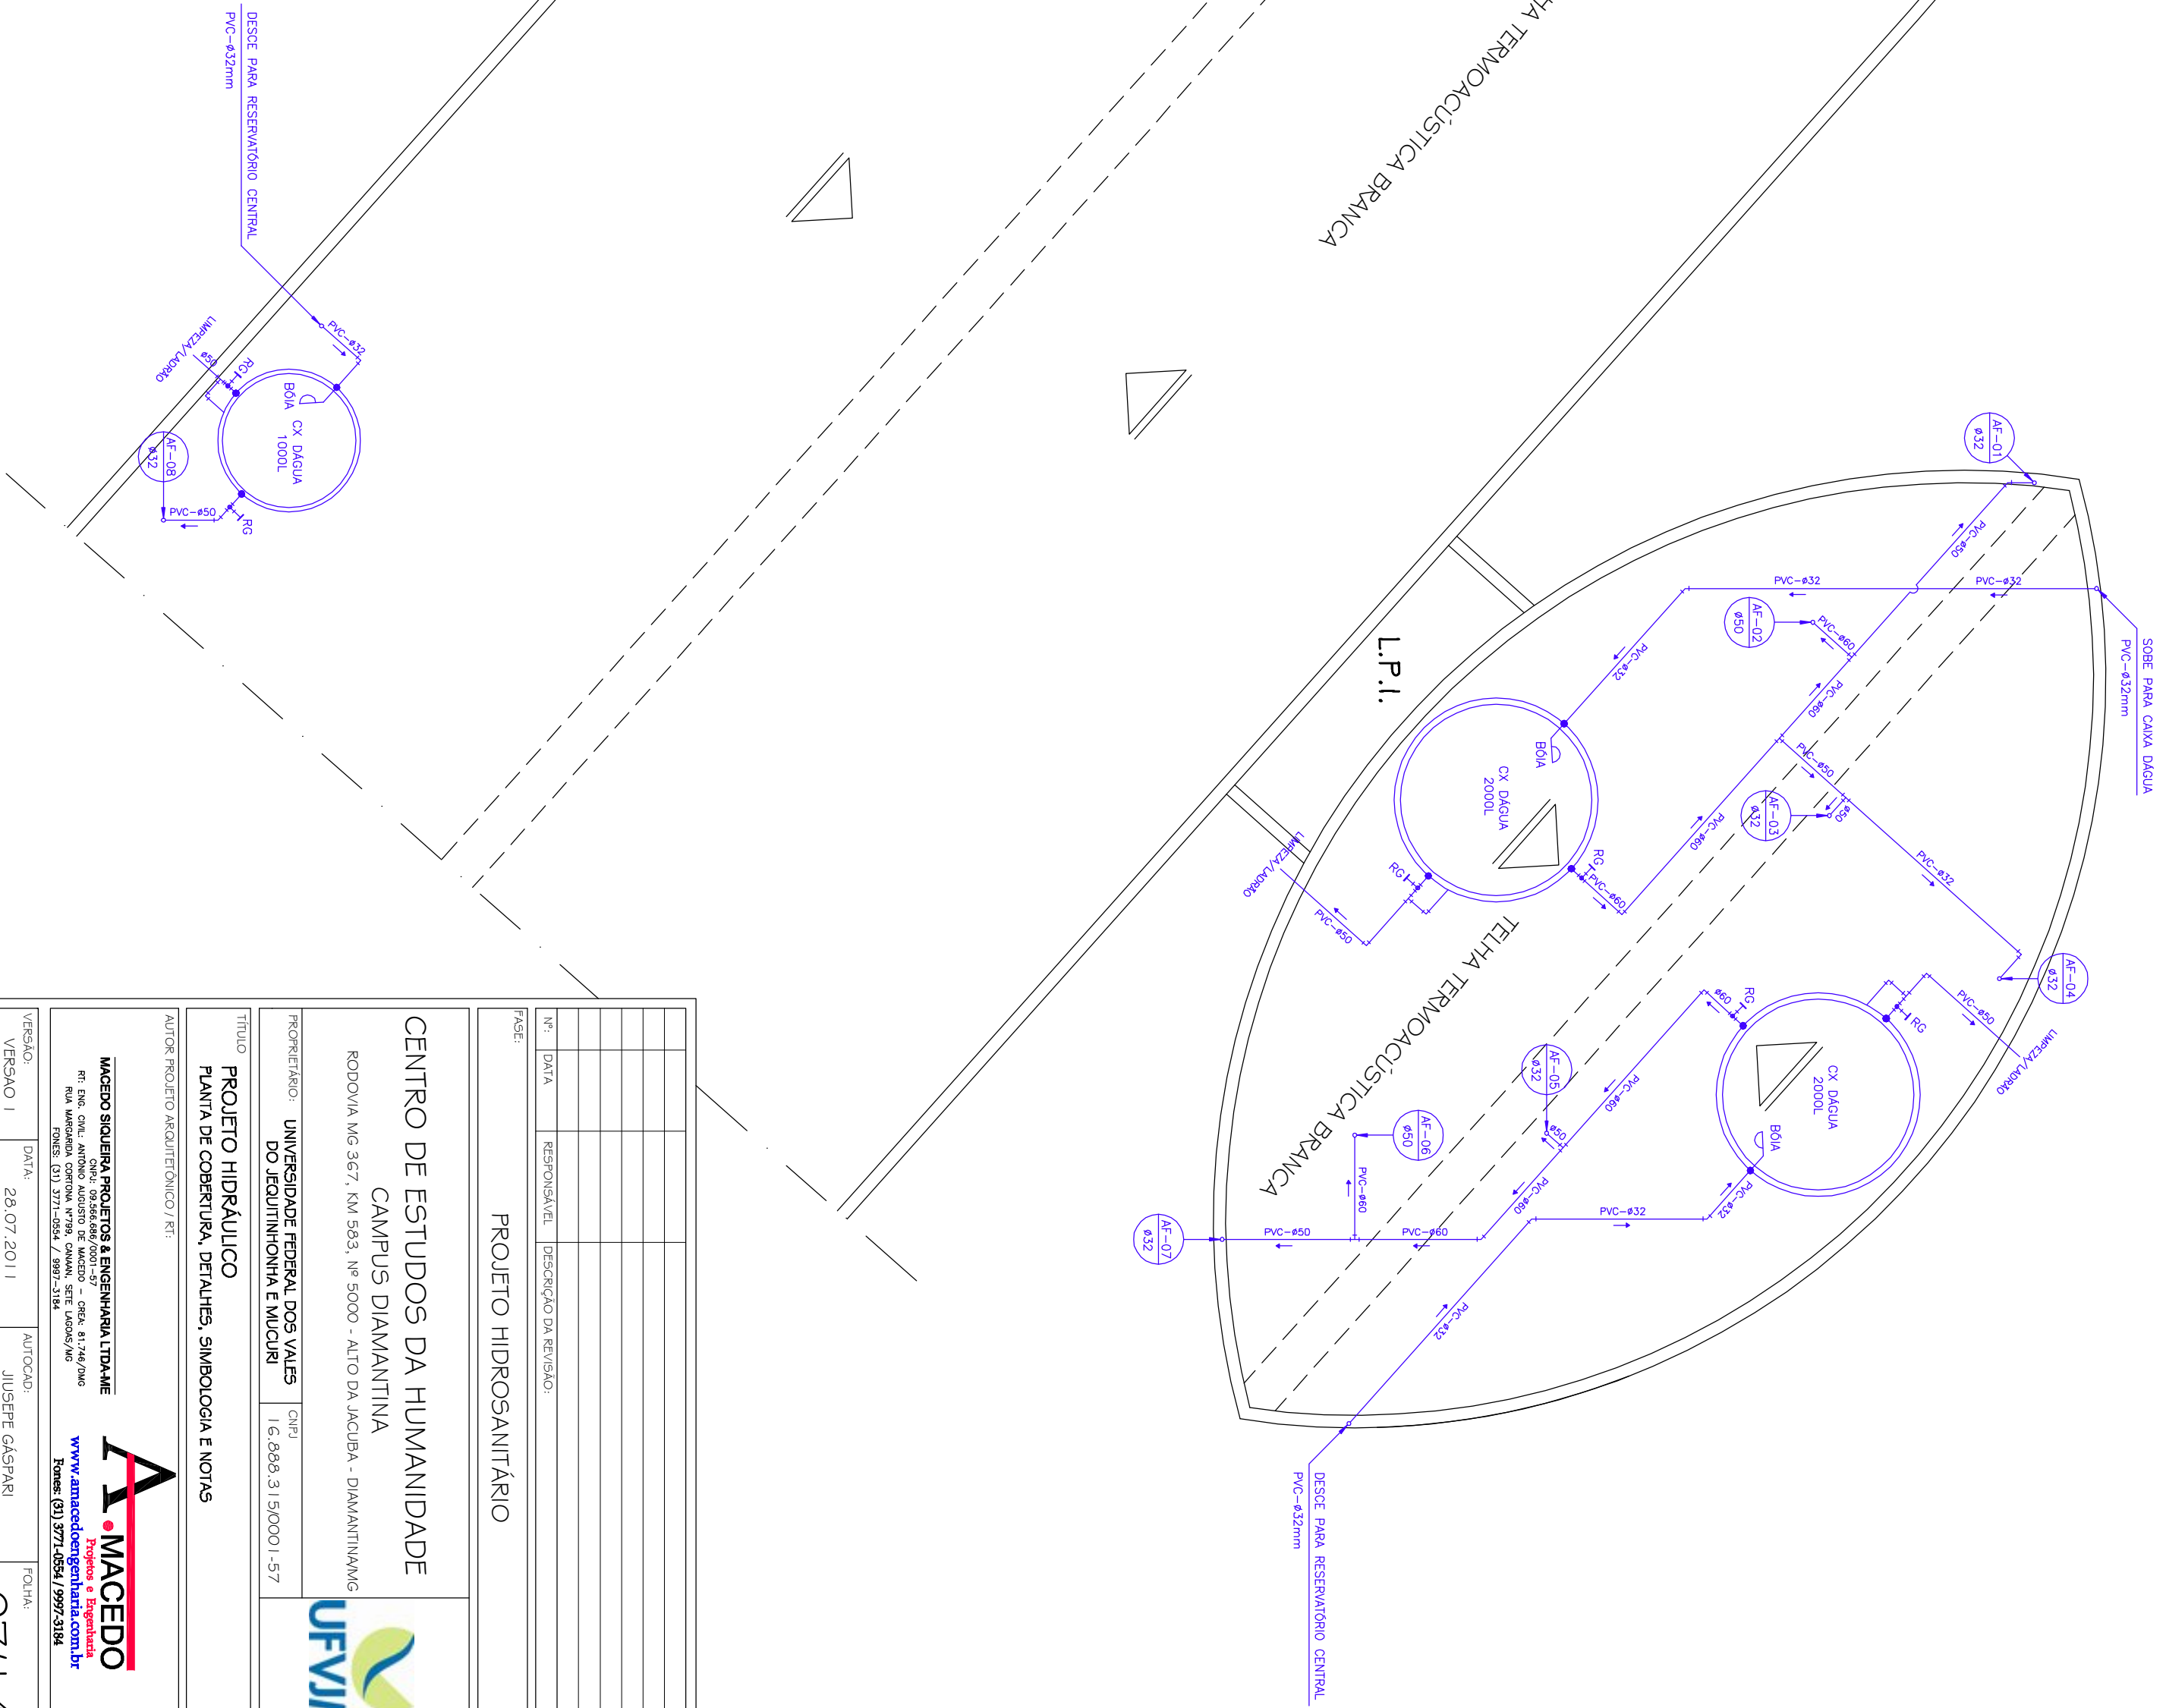[illegible]