



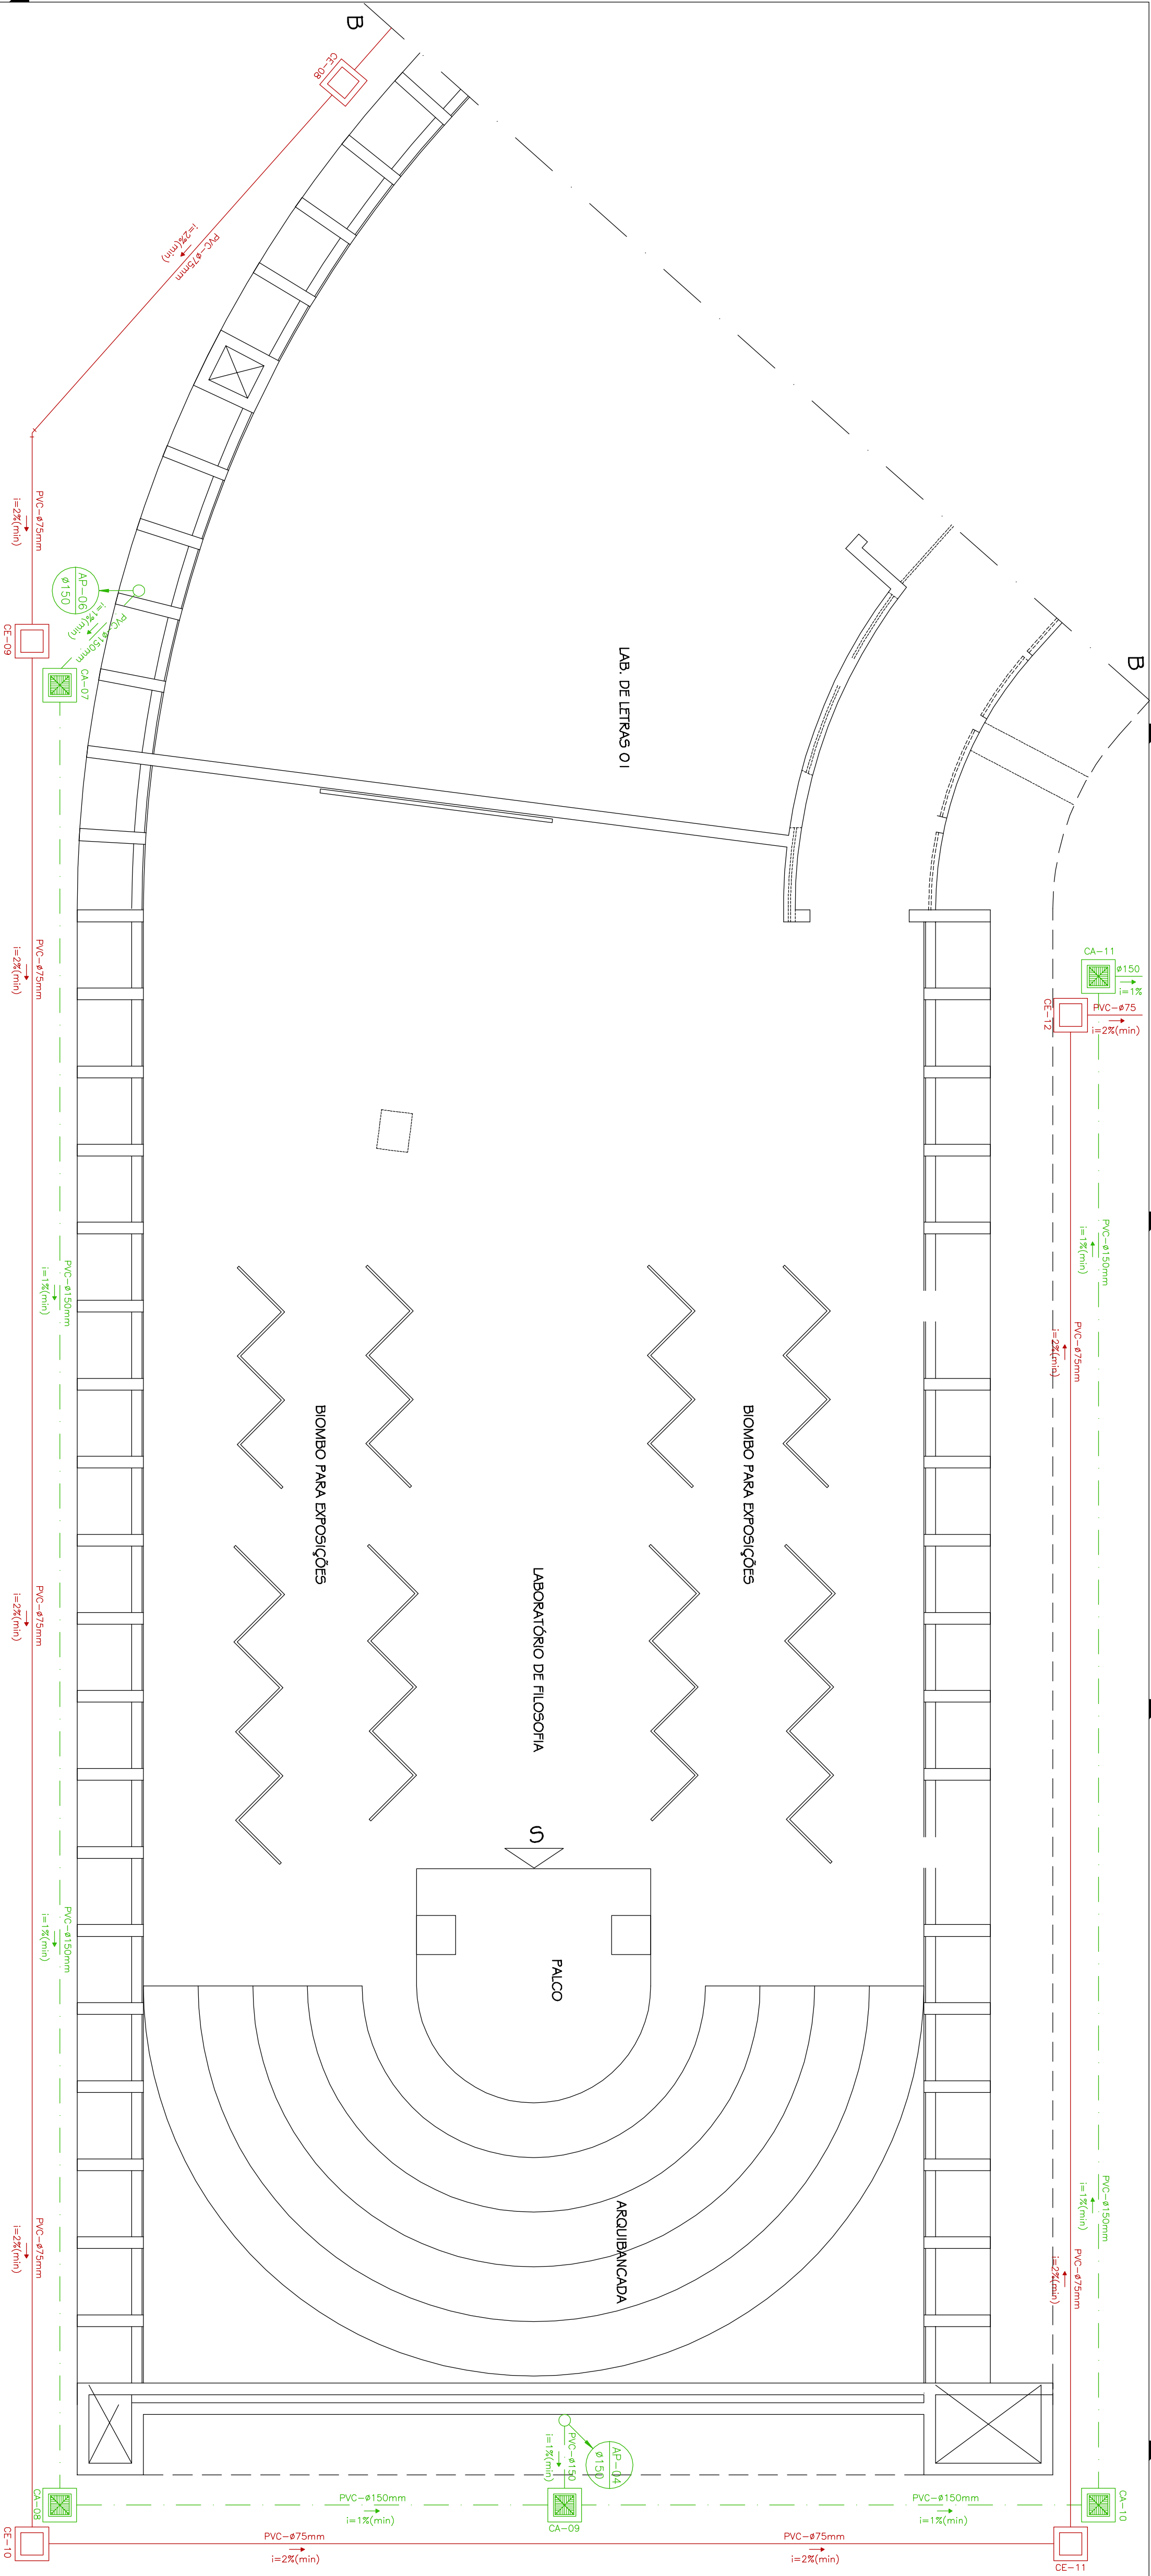

Planta Baixa - 1º Pavimento
Projeto Sanitário e Águas Pluviais
ESC. 1:50

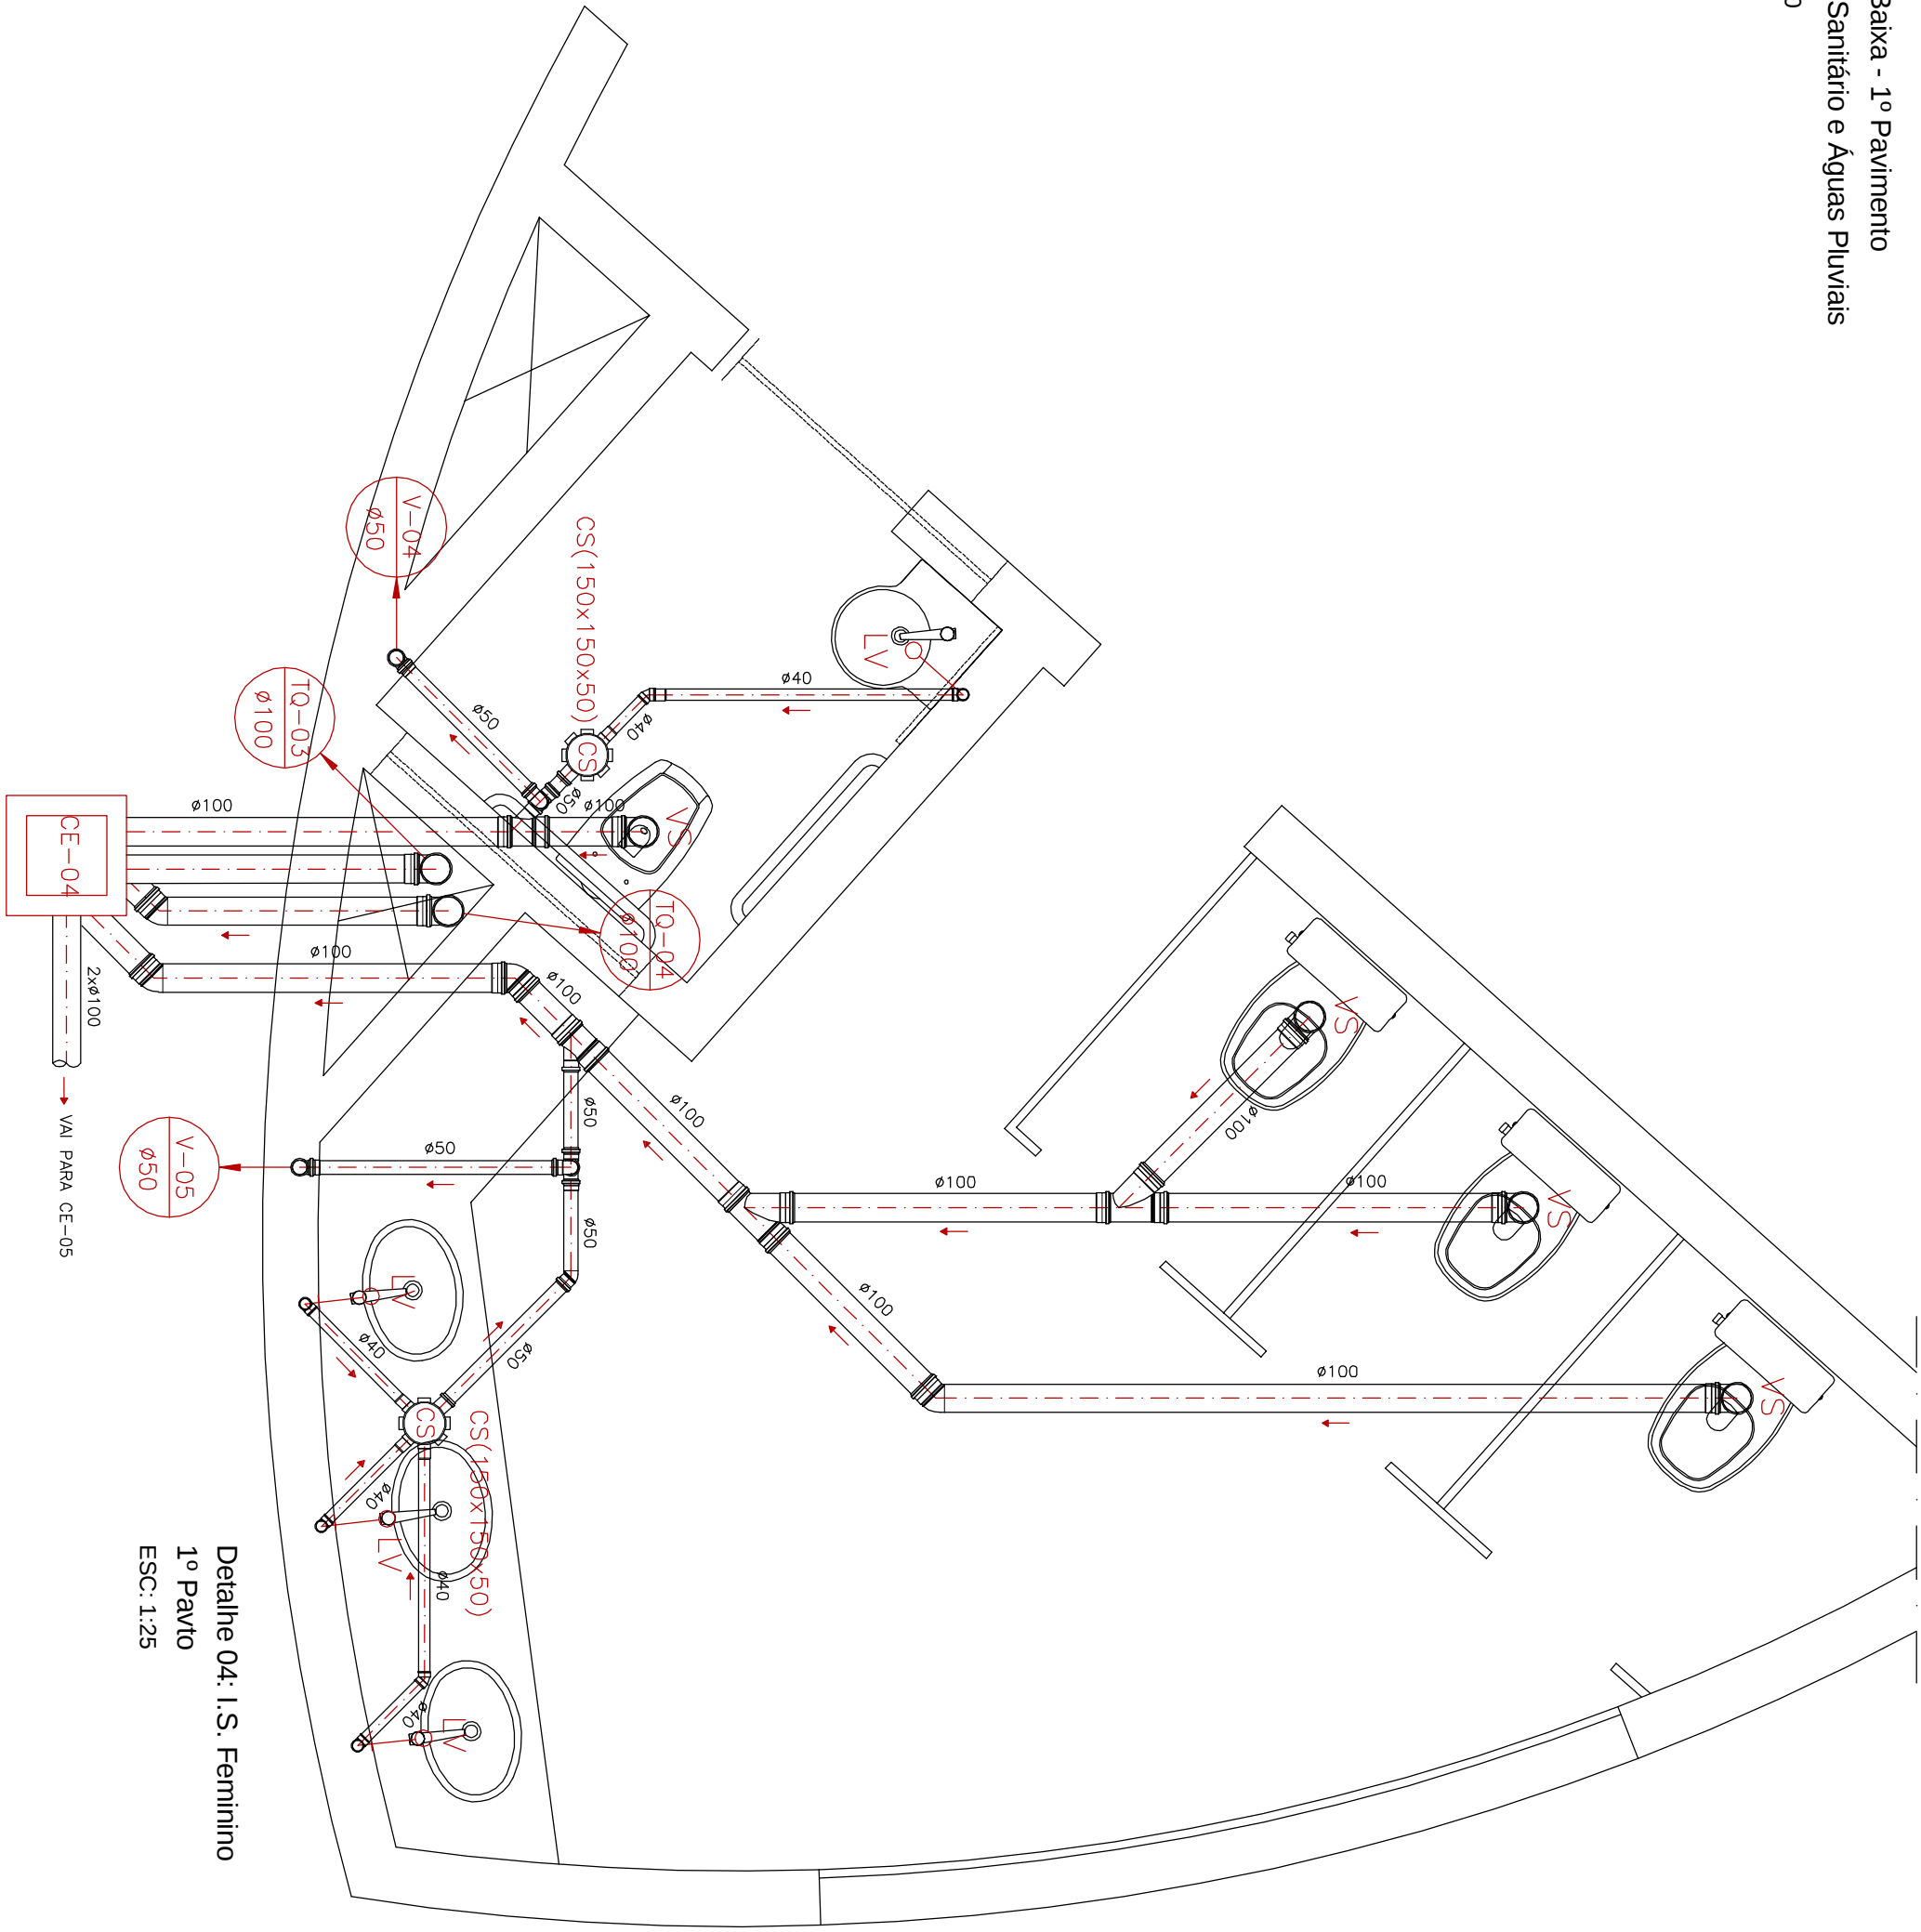

SIMBOLOGIA DO PROJETO SANITÁRIO E ÁGUAS PLUVIAIS	
	TUBULAÇÃO PRIMÁRIA DE ESGOTO.
	TUBULAÇÃO SECUNDÁRIA DE ESGOTO.
	TUBULAÇÃO DE ÁGUA PLUVIAL.
	TUBULAÇÃO DE VENTILAÇÃO.
	CAIXA DE PASSAGEM DE ESGOTO
	CAIXA DE ÁREA P / ÁGUAS PLUVIAIS
	CAIXA DE INSPEÇÃO
	CAIXA SIFONADA
	RAIO SECO
	CAIXA DE COROURA
	MICRÓRIO
	TANQUE
	FILTRO DE ÁGUA POTÁVEL
	VASO SANITÁRIO
	LAVATÓRIO
	PIA
	TUBULAÇÃO QUE DESCE.
	TUBULAÇÃO QUE SOBE.
	ESPECIFICAÇÃO DA TUBULAÇÃO DE QUEDA DE ESGOTO, EM PVC, E SEU DIÂMETRO.
	ESPECIFICAÇÃO DA TUBULAÇÃO DE VENTILAÇÃO DE ESGOTO, EM PVC, E SEU DIÂMETRO.
	ESPECIFICAÇÃO DA TUBULAÇÃO DE ÁGUAS PLUVIAIS, EM PVC, E SEU DIÂMETRO.
	VALVULA DE RETENÇÃO HORIZONTAL

NOTAS:

- 01- TODA TUBULAÇÃO DE ESGOTO DEVERÁ SER EM PVC RÍGIDO.
- 02- INCLINAÇÃO DA TUBULAÇÃO PRIMÁRIA DE ESGOTO, QUANDO NÃO COTADA, DEVERÁ SER DE 2% NO MÍNIMO.
- 03- OS TUBOS DE PVC RÍGIDO PARA ESGOTO, QUANDO SUPRTERÂNEOS, DEVERÃO SER REVESTIDOS COM UMA CAMADA DE CONCRETO PARA MELHOR PROTEÇÃO CONTRA ESFORÇOS MECÂNICOS.
- 04- DIÂMETRO DAS TUBULAÇÕES EM mm.
- 05- INCLINAÇÃO DA TUBULAÇÃO DA ÁGUAS PLUVIAIS, QUANDO NÃO COTADA, DEVERÁ SER DE 1% NO MÍNIMO.
- 06- TODO DRENO DE ÁGUAS PLUVIAIS, DEVERÁ SER PARA LOCAL QUE NÃO POSSA PROVOCAR EROSIÃO NO TERRENO.
- 07- TODO DRENO DE ÁGUAS PLUVIAIS DEVERÁ OBEDECER A INCLINAÇÃO DO TERRENO.

MACEDO

PROJETOS & ENGENHARIA LTDA ME

Projeto e Engenharia

www.amacedoengenharia.com.br

Fone: (011) 3771-6564 / 3797-3184

PROJETO SANITÁRIO

PLANTA BAIXA, 1º PAVTO (PARTE 3), DETALHE DE ESGOTO, SIMBOLOGIA E NOTAS

PROPRIETÁRIO: CENTRO DE ESTUDOS DA HUMANIDADE CAMPUS DIAMANTINA

RODOVIA MG 367, KM 563, Nº 5000 - AUTO DA JACUBA - DIAMANTINAMG

UNIVERSIDADE FEDERAL DOS VALES DO JEQUITINHONHA E MUCURI

CNPJ 16.886.315/0001-157

AUTOR PROJETO ARQUITETÔNICO / RTI: JUSTEFA GASPARI

DATA: 28.07.2011

AUTOCAD: JUISEFE GASPARI

VERSÃO: 1

ARQUIVO: URFVJM_CESTHUM_AROEX_V01_F02-07_R00 - HID

10/14