



SIMBOLOGIA DO PROJETO SANITÁRIO
E ÁGUAS PLUVIAIS

	TUBULAÇÃO PRIMÁRIA DE ESGOTO.
	TUBULAÇÃO SECUNDÁRIA DE ESGOTO.
	TUBULAÇÃO DE ÁGUA PLUVIAL.
	TUBULAÇÃO DE VENTILAÇÃO.
	CAIXA DE PASSAGEM DE ESGOTO
	CAIXA DE ÁREA P / ÁGUAS PLUVIAIS
	CAIXA DE INSPEÇÃO
	CAIXA SIFONADA
	RAIO SECO
	CAIXA DE GORDURA
	MICROTÓRIO
	TANQUE
	FILTRO DE ÁGUA POTÁVEL
	VASO SANITÁRIO
	LAVATÓRIO
	PIA
	TUBULAÇÃO QUE DESCE.
	TUBULAÇÃO QUE SOBE.
	ESPECIFICAÇÃO DA TUBULAÇÃO DE QUEDA DE ESGOTO, EM PVC, E SEU DIÂMETRO.
	ESPECIFICAÇÃO DA TUBULAÇÃO DE VENTILAÇÃO DE ESGOTO, EM PVC, E SEU DIÂMETRO.
	ESPECIFICAÇÃO DA TUBULAÇÃO DE ÁGUAS PLUVIAIS, EM PVC, E SEU DIÂMETRO.
	VALVULA DE RETENÇÃO HORIZONTAL

NOTAS:

- 01- TODA TUBULAÇÃO DE ESGOTO DEVERÁ SER EM PVC RÍGIDO.
- 02- INCLINAÇÃO DA TUBULAÇÃO PRIMÁRIA DE ESGOTO, QUANDO NÃO COTADA, DEVERÁ SER DE 2% NO MÍNIMO.
- 03- OS TUBOS DE PVC RÍGIDO PARA ESGOTO, QUANDO SUBTERRÂNEOS, DEVERÃO SER REVESTIDOS COM UMA CAMADA DE CONCRETO PARA MELHOR PROTEÇÃO CONTRA ESFORÇOS MECÂNICOS.
- 04- DIÂMETRO DAS TUBULAÇÕES EM mm.
- 05- INCLINAÇÃO DA TUBULAÇÃO DA ÁGUAS PLUVIAIS, QUANDO NÃO COTADA, DEVERÁ SER DE 1%, NO MÍNIMO.
- 06- TODO DRENO DE ÁGUAS PLUVIAIS, DEVERÁ SER PARA LOCAL QUE NÃO POSSA PROVOCAR EROSIÃO NO TERRENO.
- 07- TODO DRENO DE ÁGUAS PLUVIAIS DEVERÁ OBEDECER A INCLINAÇÃO DO TERRENO.

Planta Baixa - 2º Pavimento
Projeto Sanitário e Águas Pluviais
ESC: 1:50

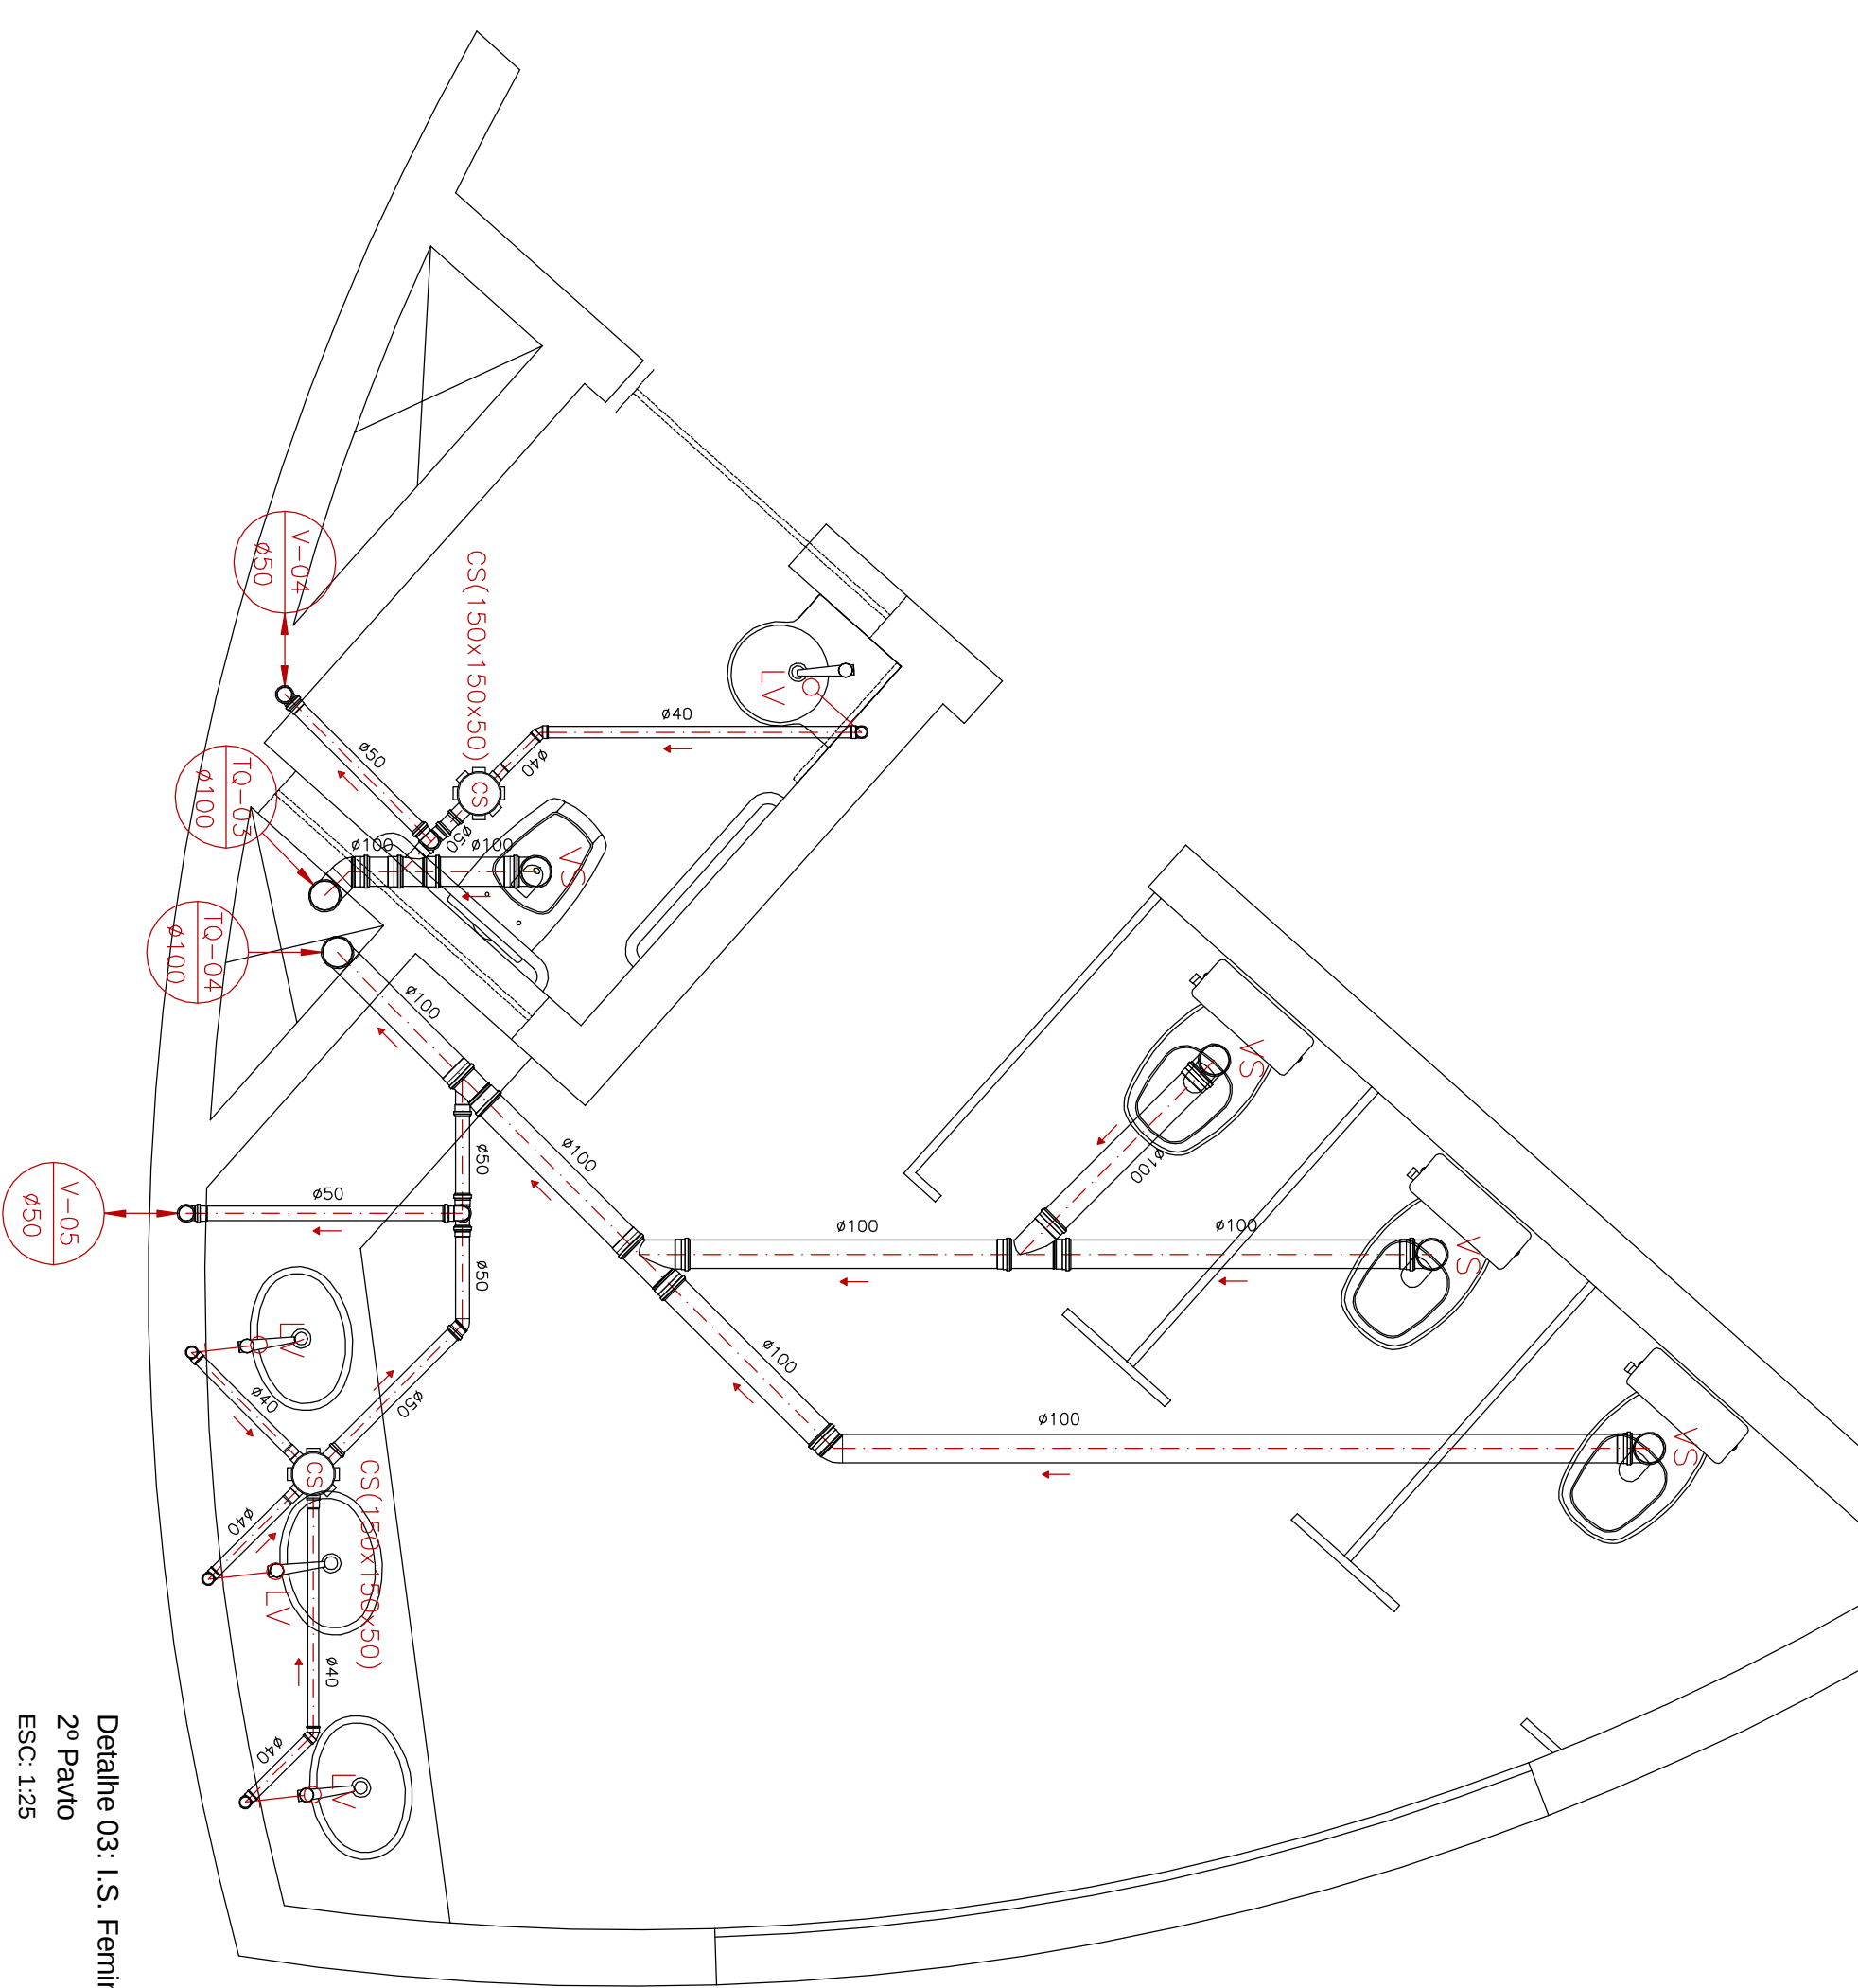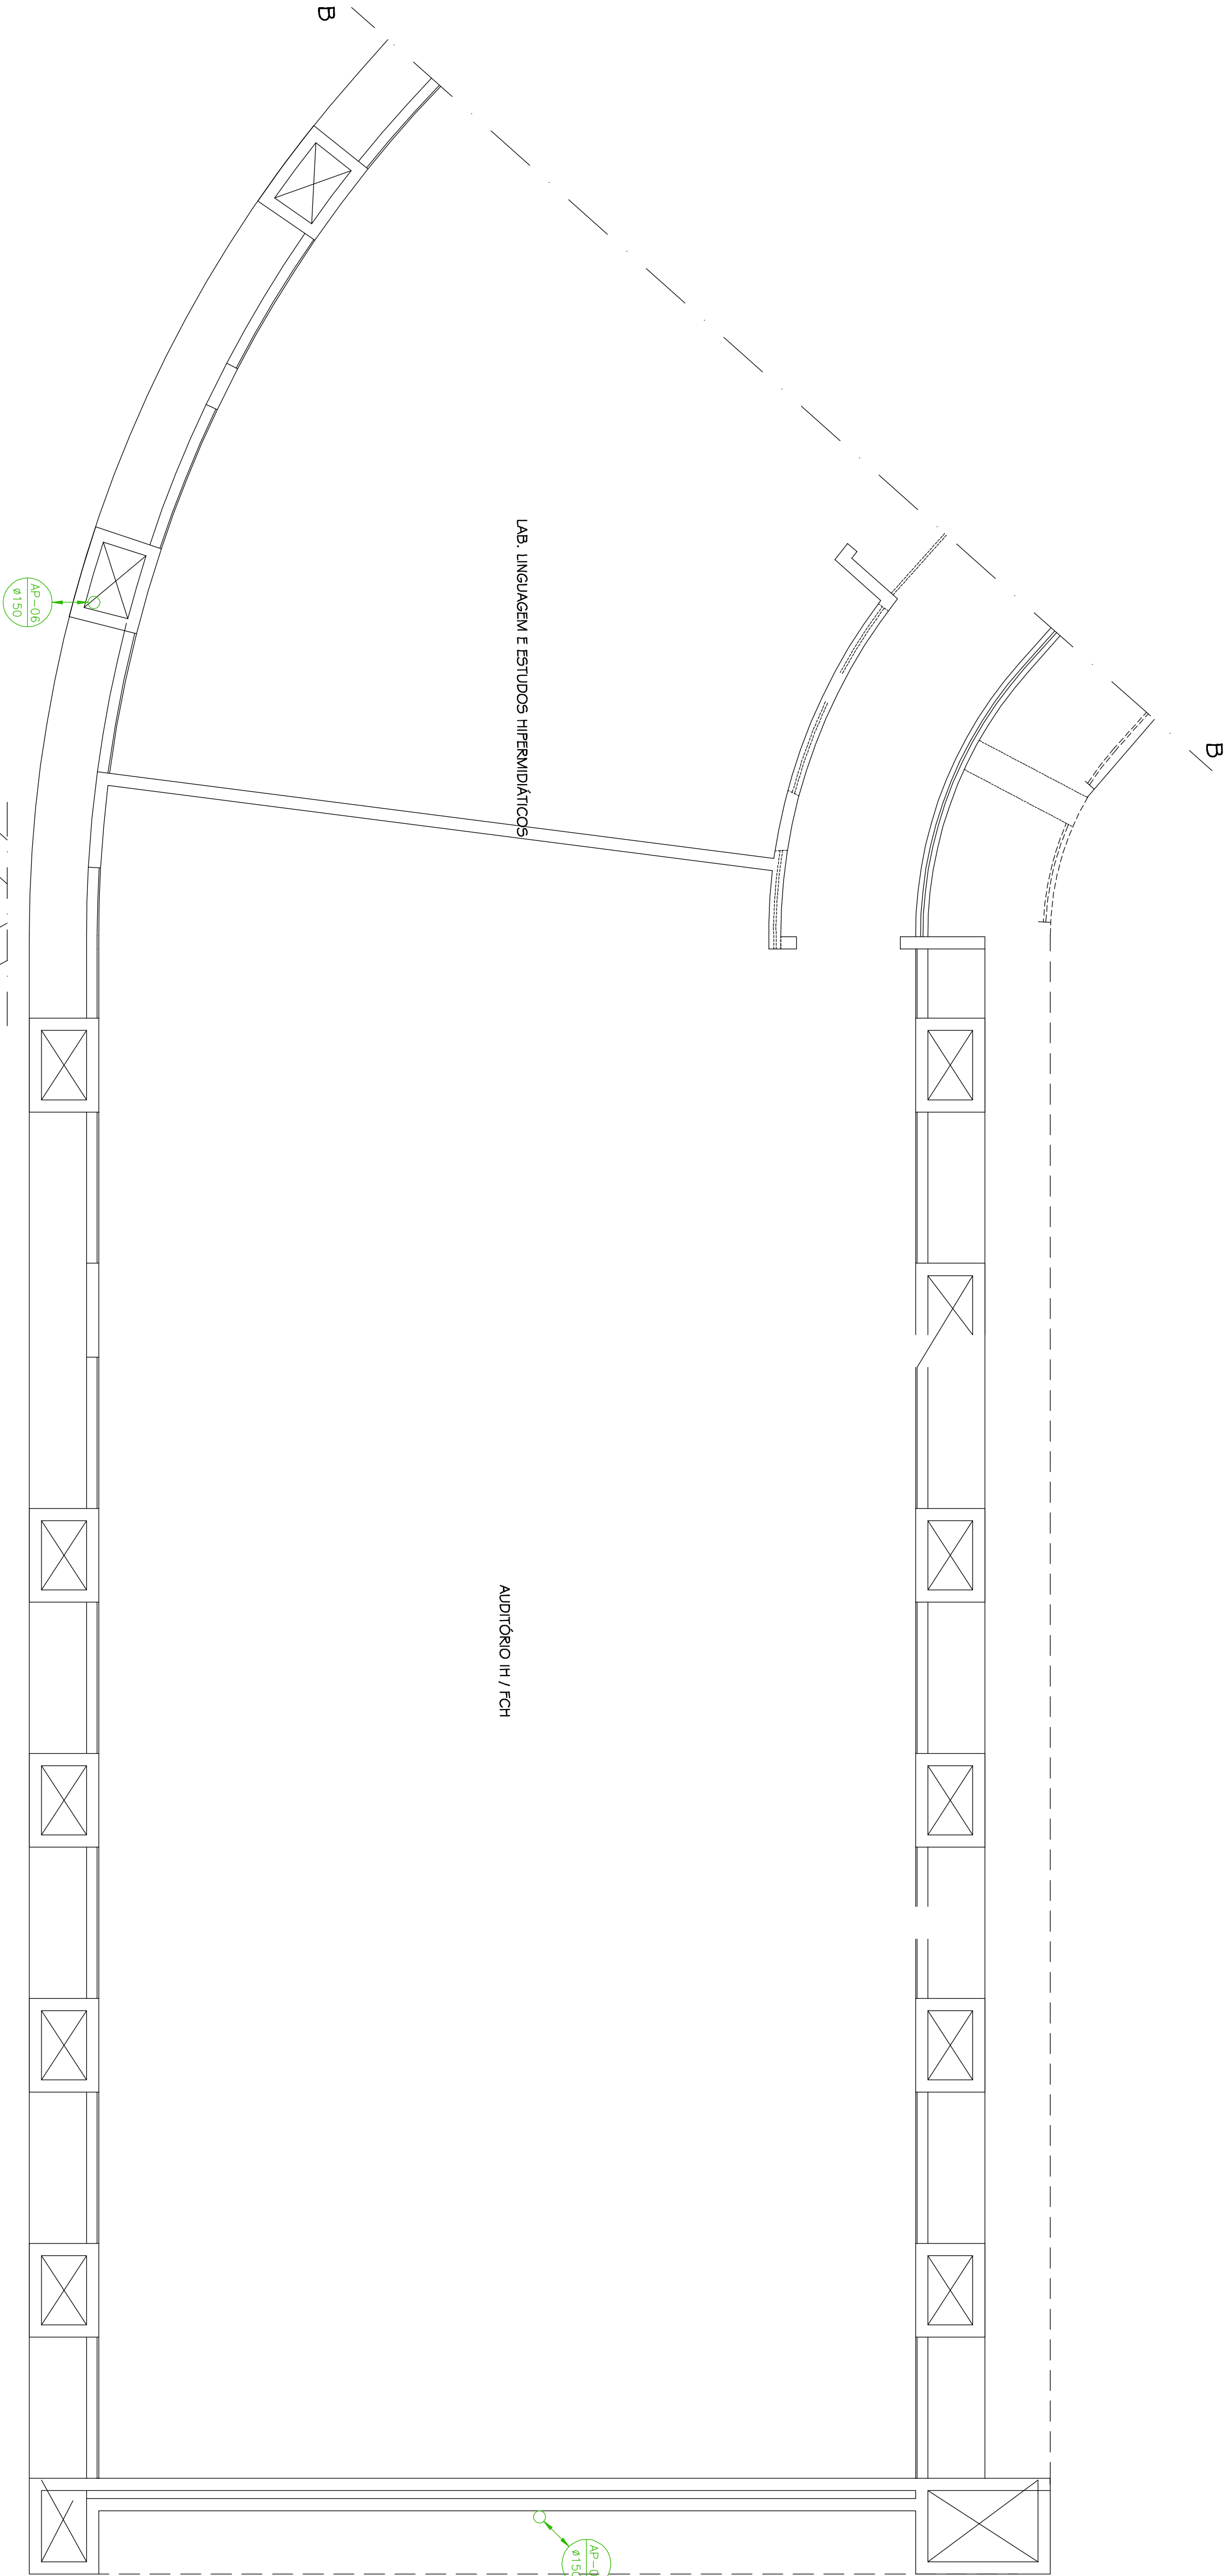

Detalhe 03: IS, Feminino
2º Pavimento
ESC: 1:25

CENTRO DE ESTUDOS DA HUMANIDADE

CAMPUS DIAMANTINA

RODOVIA MG 367, KM 563, Nº 5000 - AUTO DA JACUBA - DIAMANTINA/MG

PROPRIETÁRIO: UNIVERSIDADE FEDERAL DOS VALES DO JEQUITINHONHA E MUCURI

CPF: 16.886.315/0001-577

PROJETO HIDROSANITÁRIO		
Nº	DATA	RESPONSÁVEL

TÍTULO

PLANTA BAIXA, 2º PAVTO (PARTE 3), DETALHE DE ESGOTO, SIMBOLOGIA E NOTAS

AUTOR PROJETO ARQUITETÔNICO / RT:

MACEDO SIQUEIRA PROJETOS & ENGENHARIA LTDA-ME

RT: ENG. CIVIL, ANTONIO MACHADO DE MACEDO - CREA: 81.746/046

RUA MARCADA CORTELA Nº799, CAMAUA, SETE LAGOS/MG

TEL: (31) 3771-4564 / 3799-5184

www.amacedosengenhararia.com.br

Projeto e Engenharia

Telefone: (31) 3771-4564 / 3799-5184

VERSÃO: 1

DATA: 28.07.2011

ARQUIVO: URFVJM_CESTUM_AROEX_V01.F02.07_R00 - HID

AUTOCAD: JUISEPE GASPARI

FOIHA: 13/14