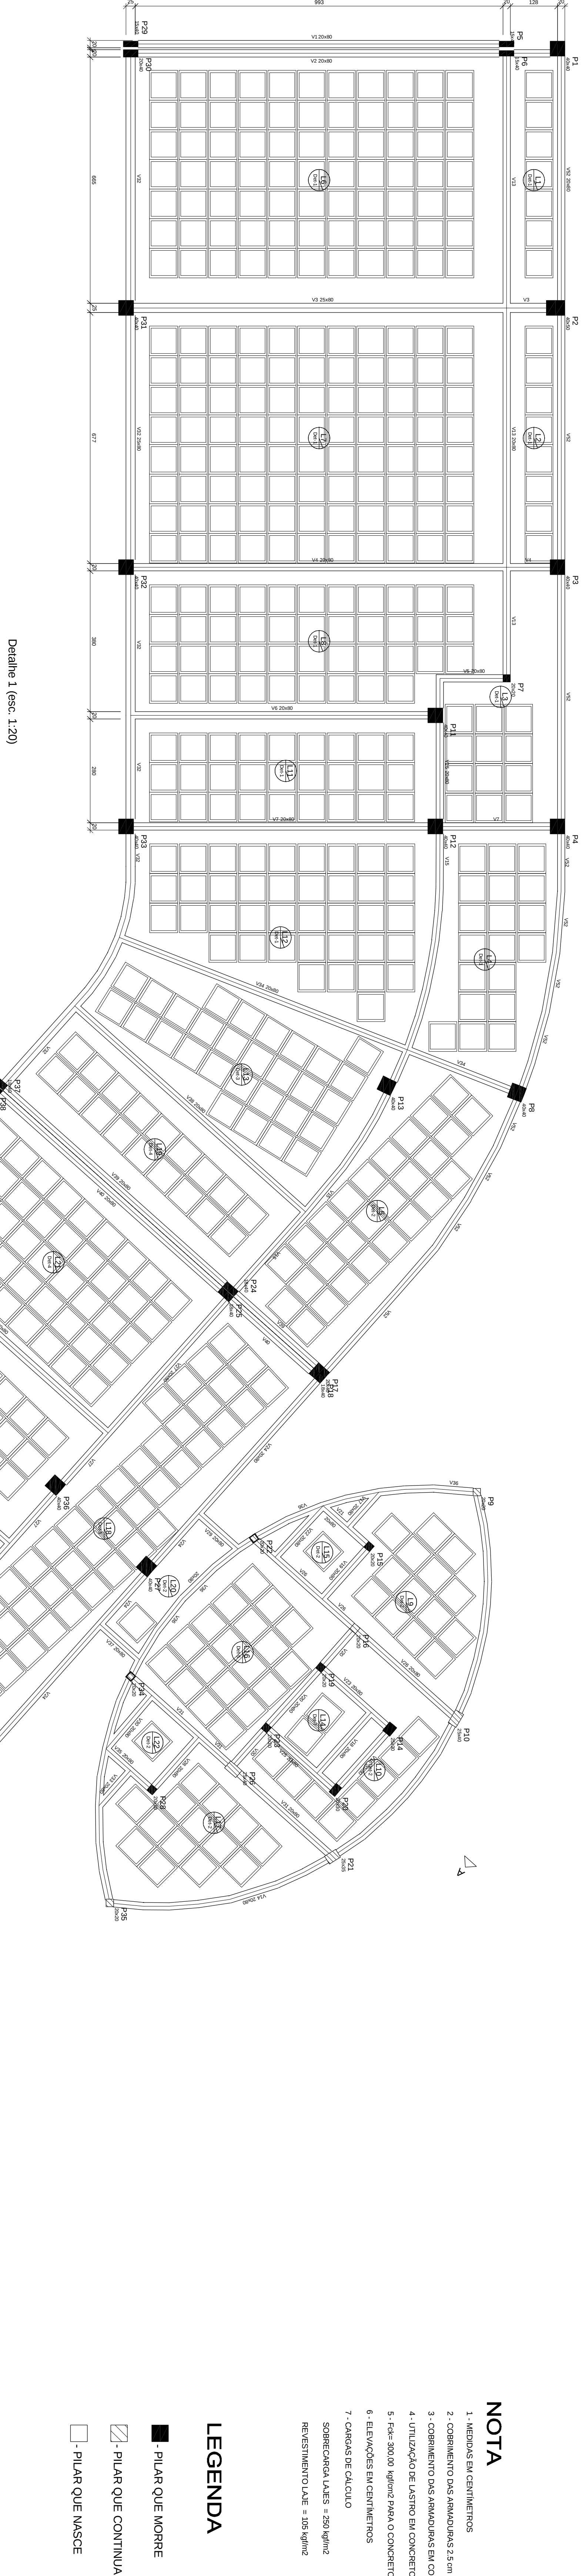


[illegible]

NOTA



LEGENDA

- ☒ - PILAR QUE MORRE
- ☒ - PILAR QUE CONTINUA
- ☐ - PILAR QUE NASCE


Forma do pavimento SUPERIOR

Detalhe 3 (esc. 1:20)

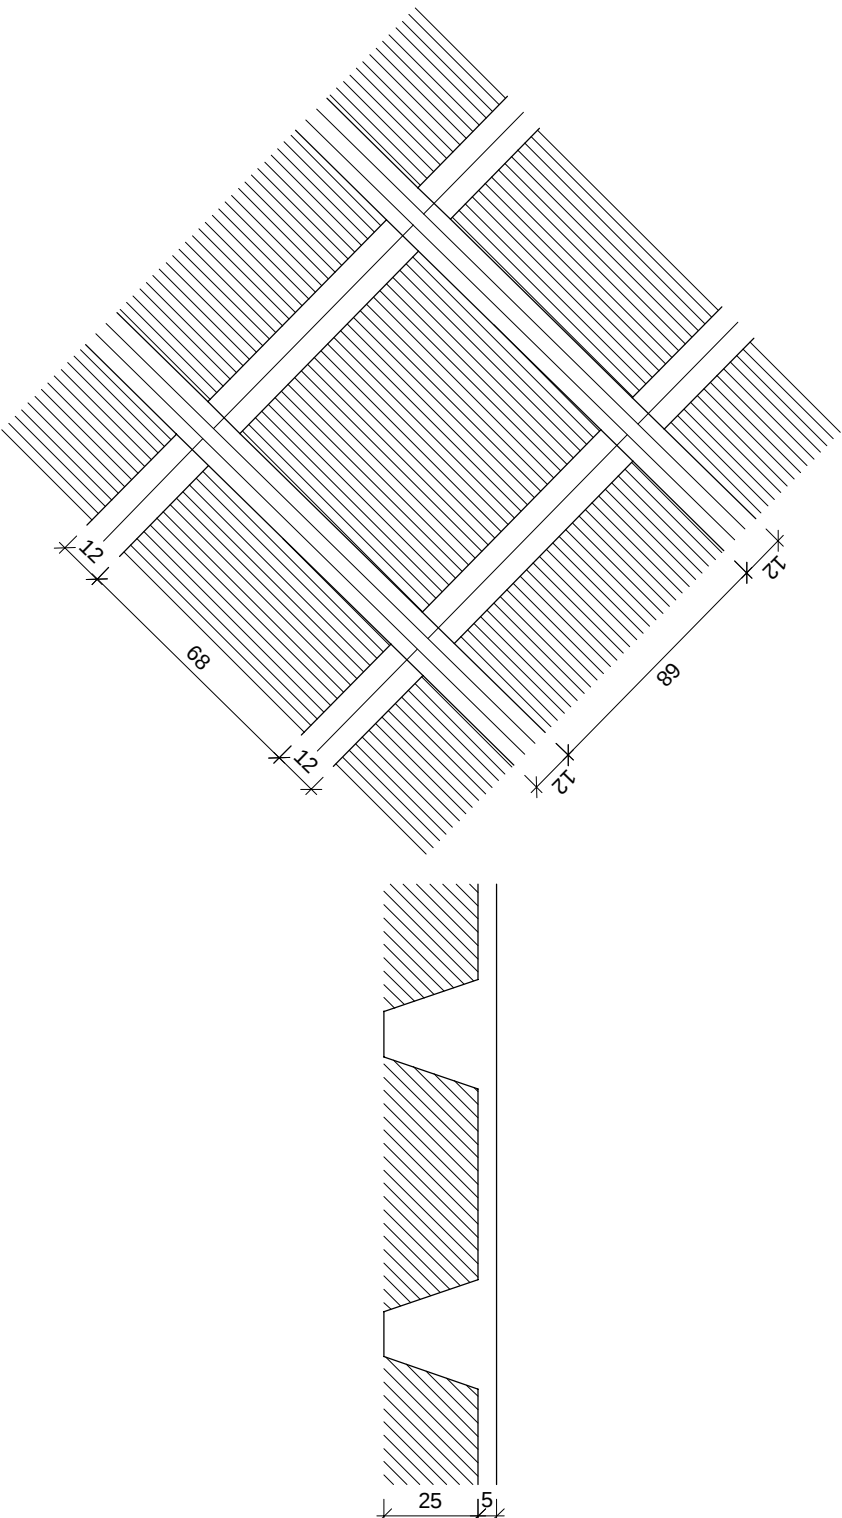



Detalhe 2 (esc. 1:20)

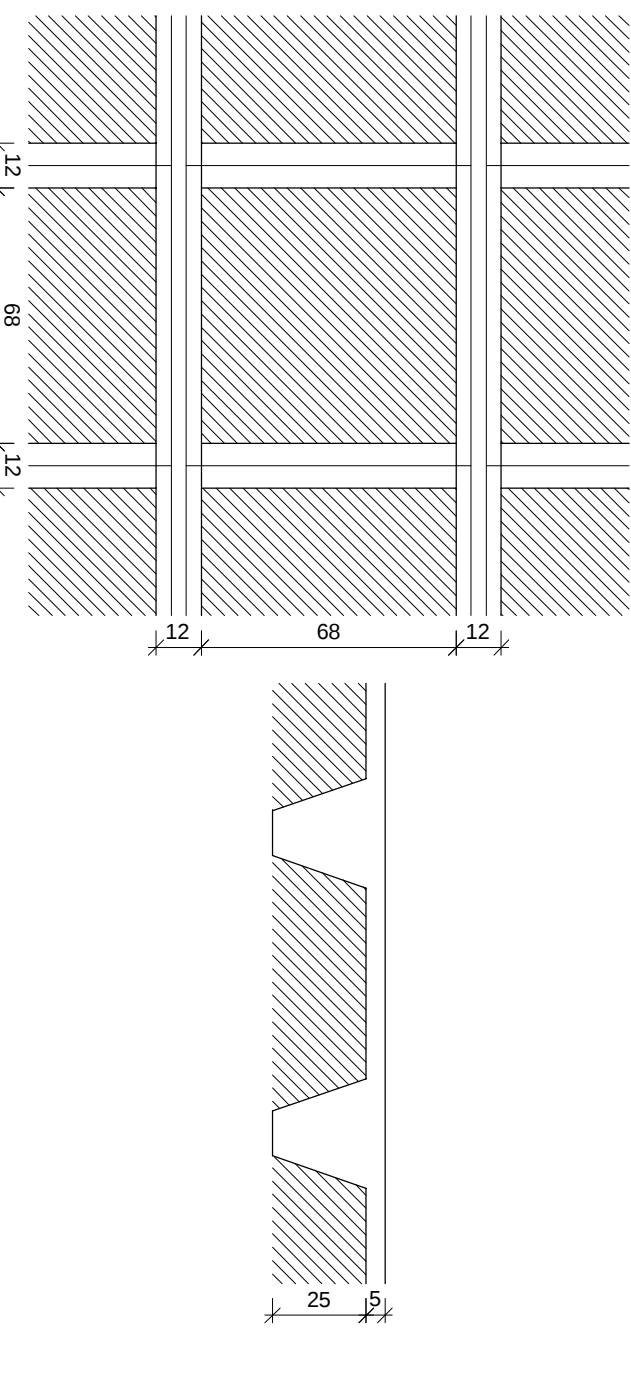


Detalhe 1 (esc. 1:20)

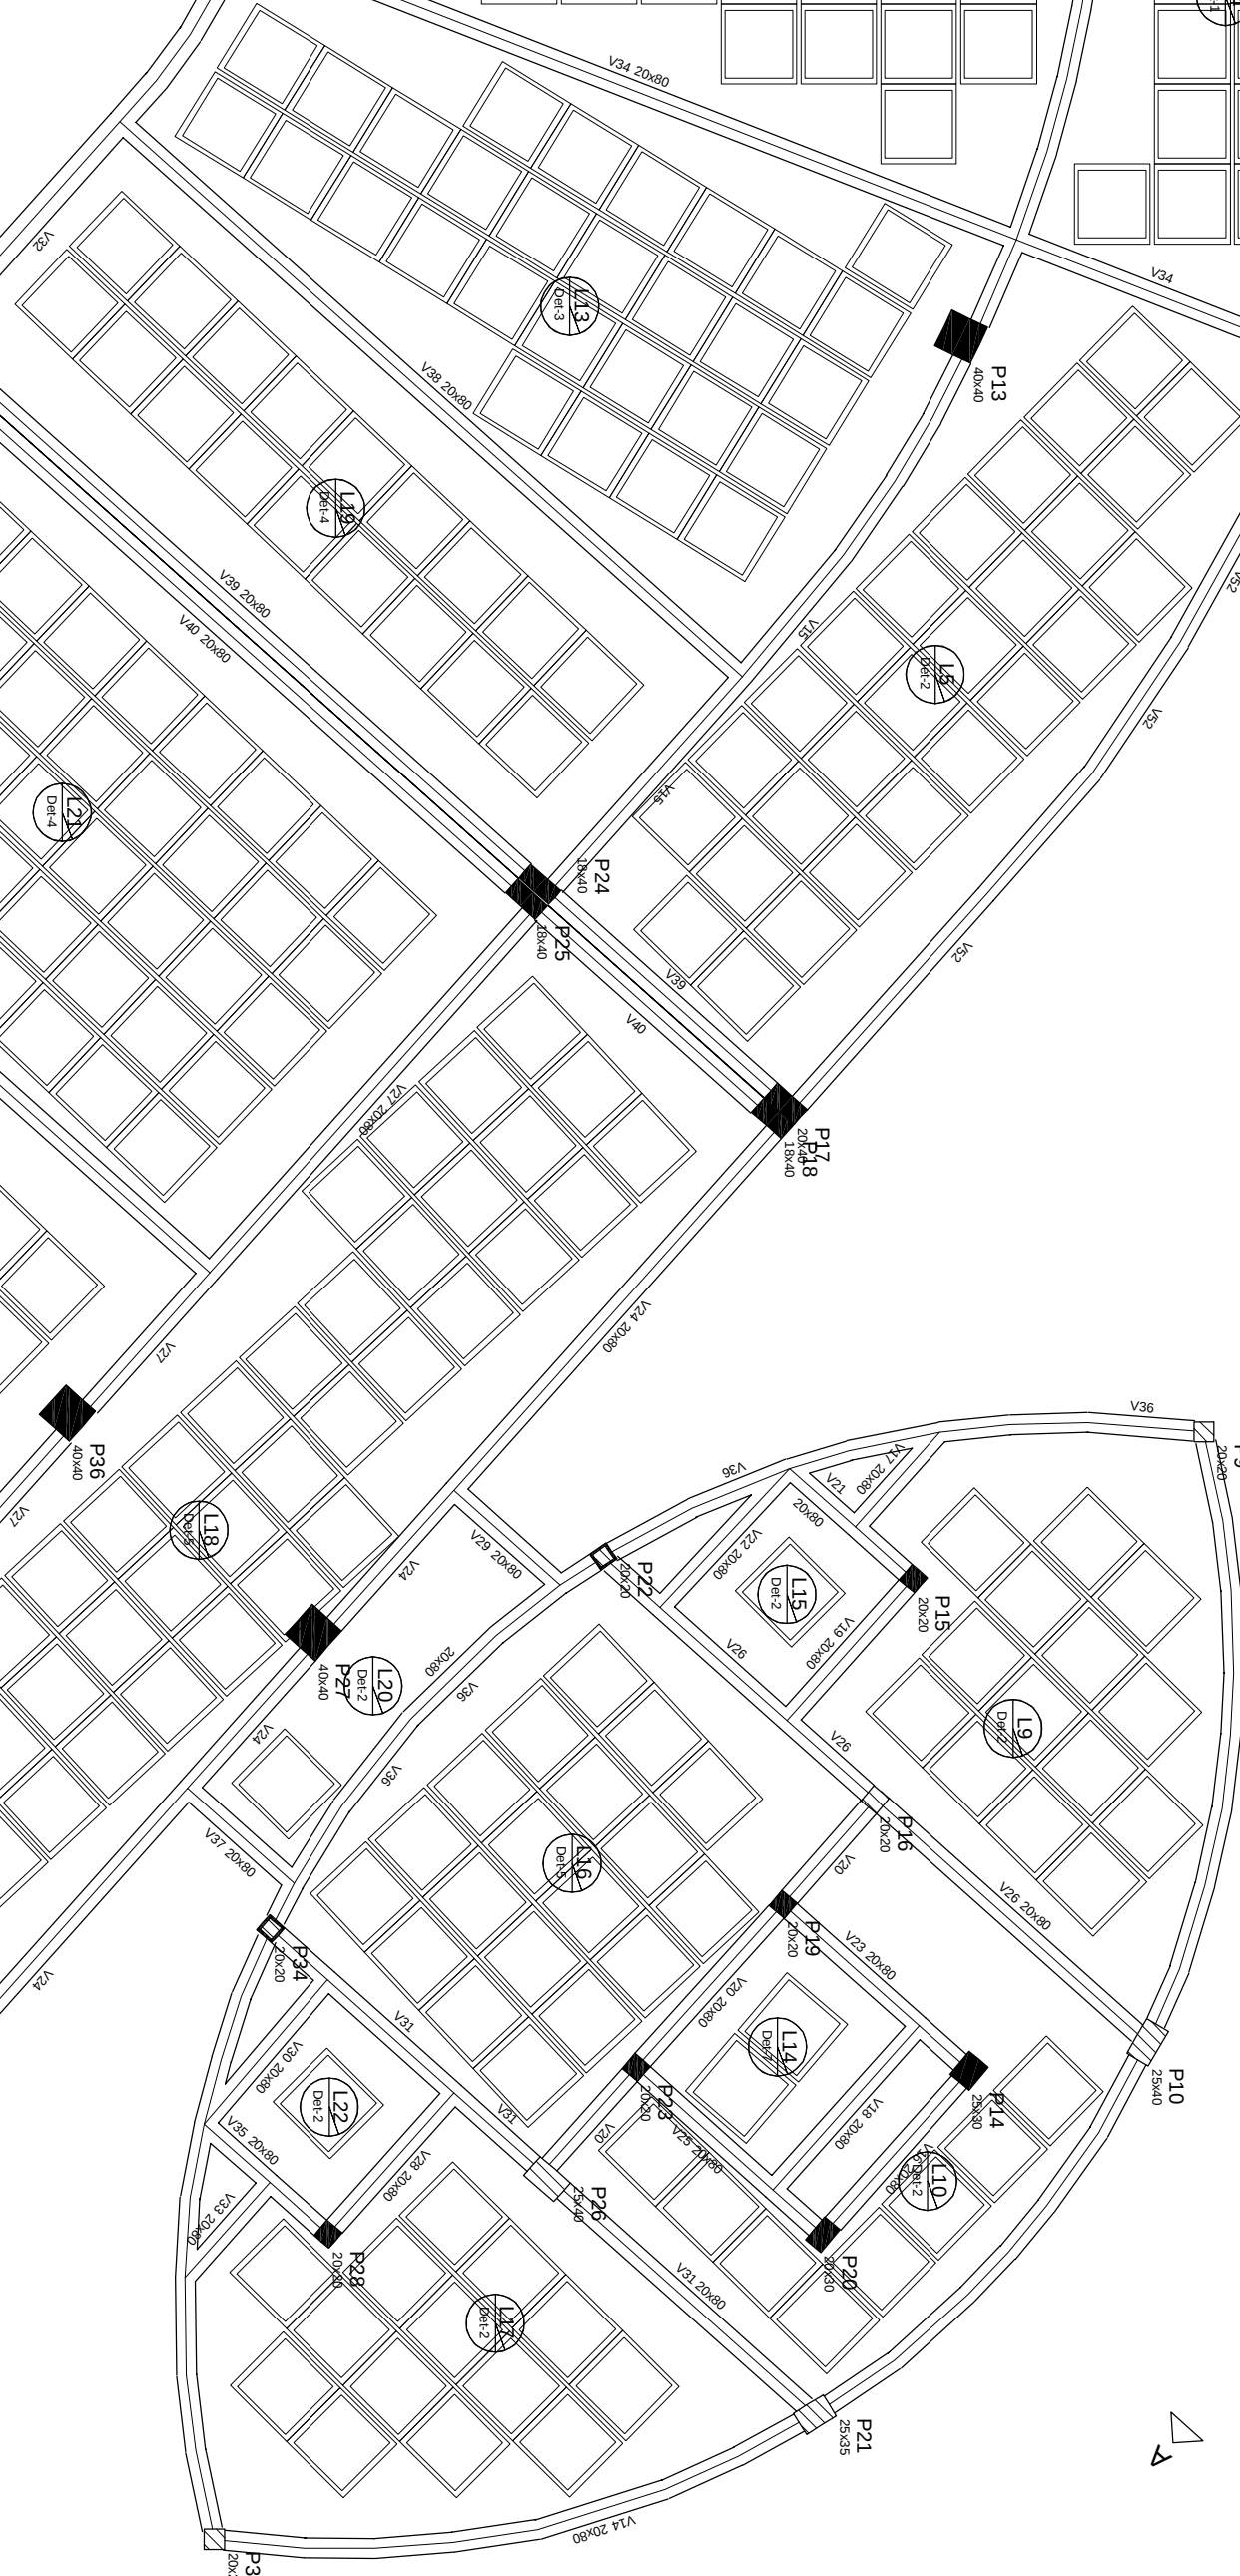


Detalhe 4 (esc. 1:20)

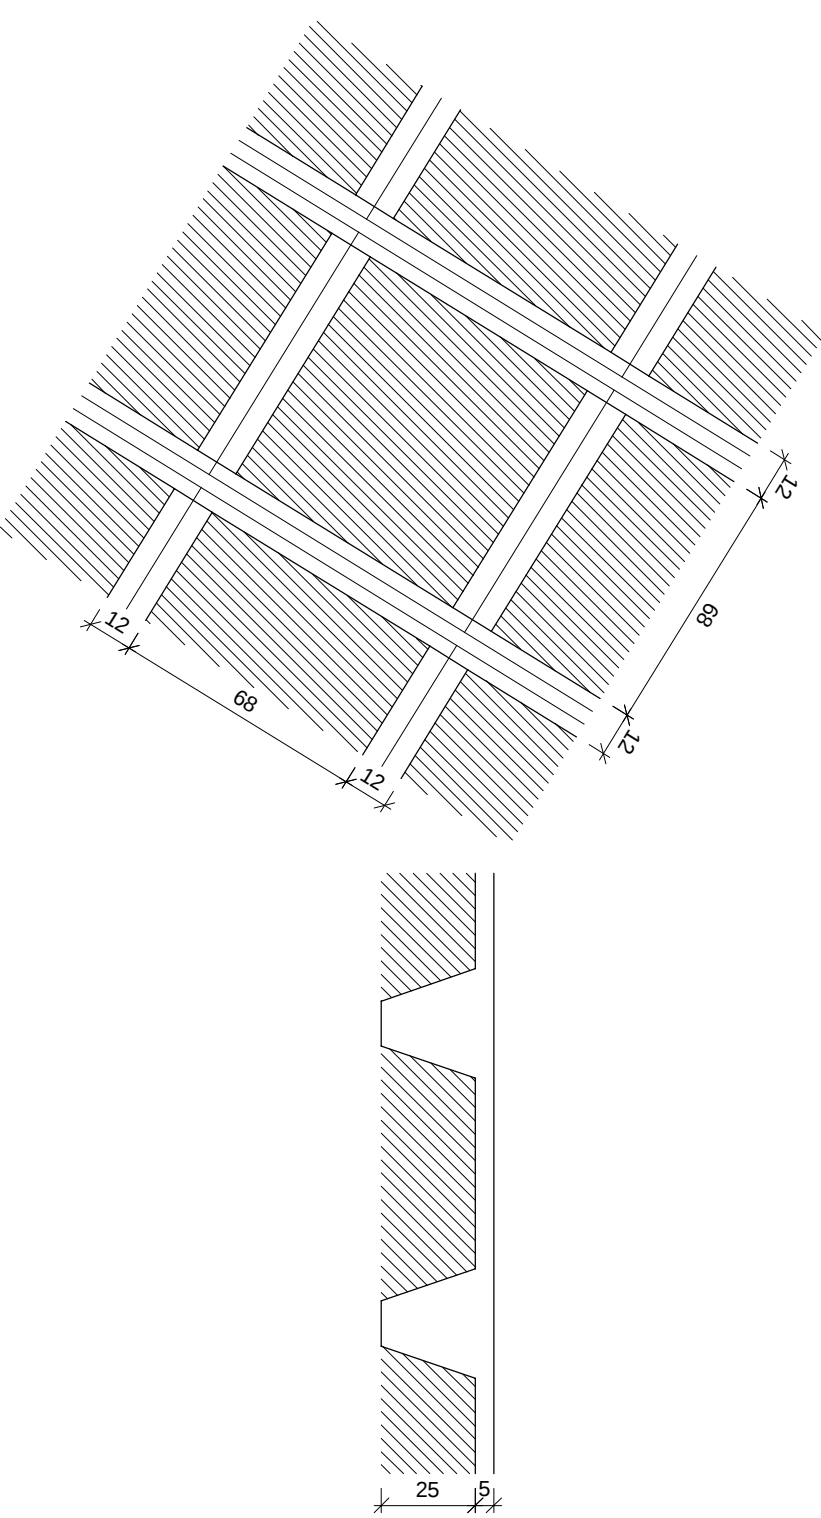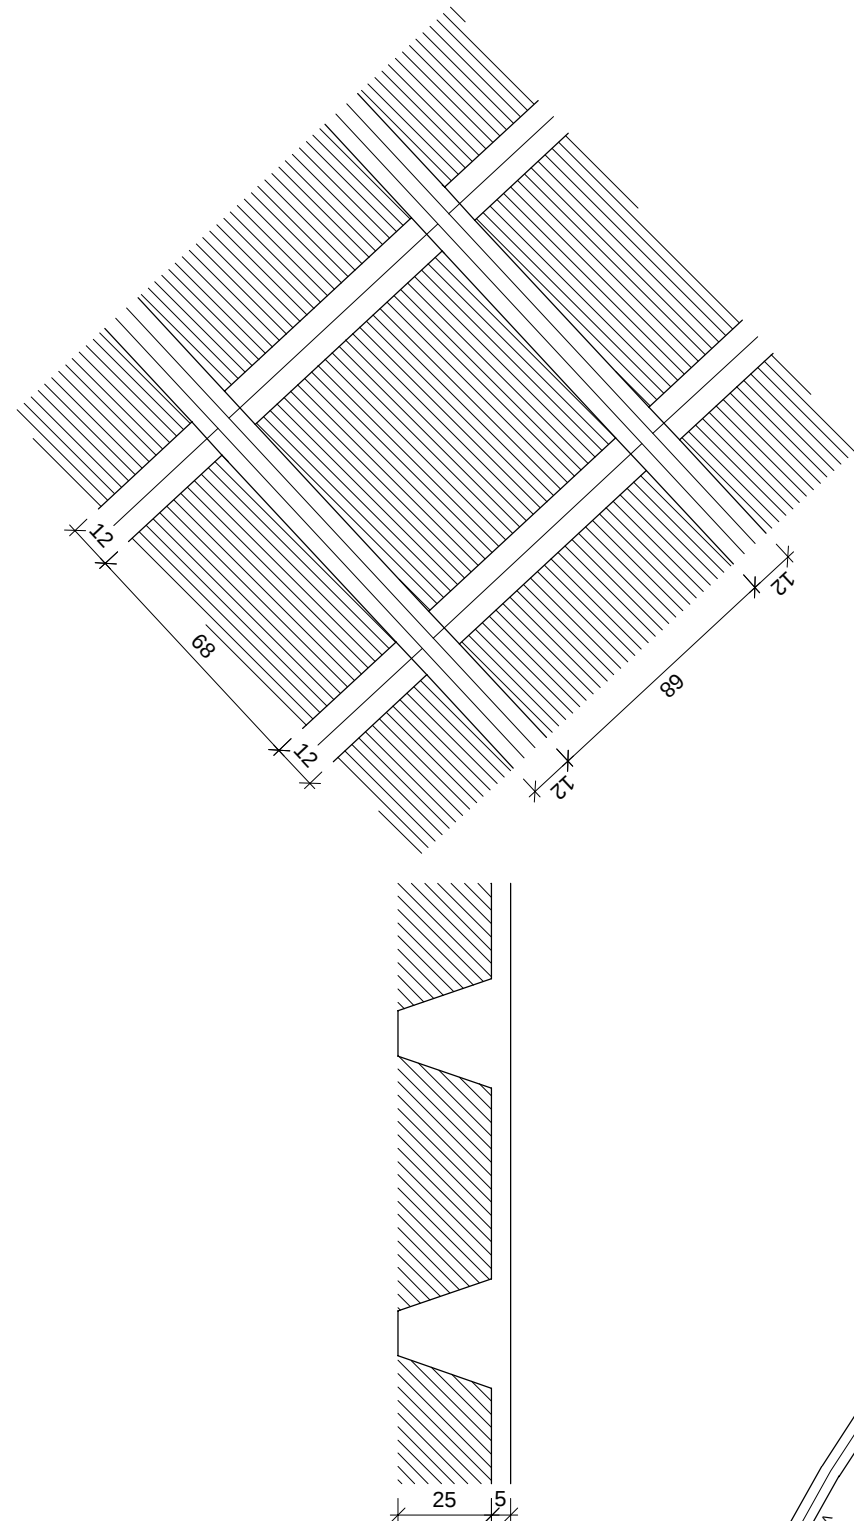**Detalhe 6 (esc. 1:20)**



Detalhe 5 (esc. 1:20)

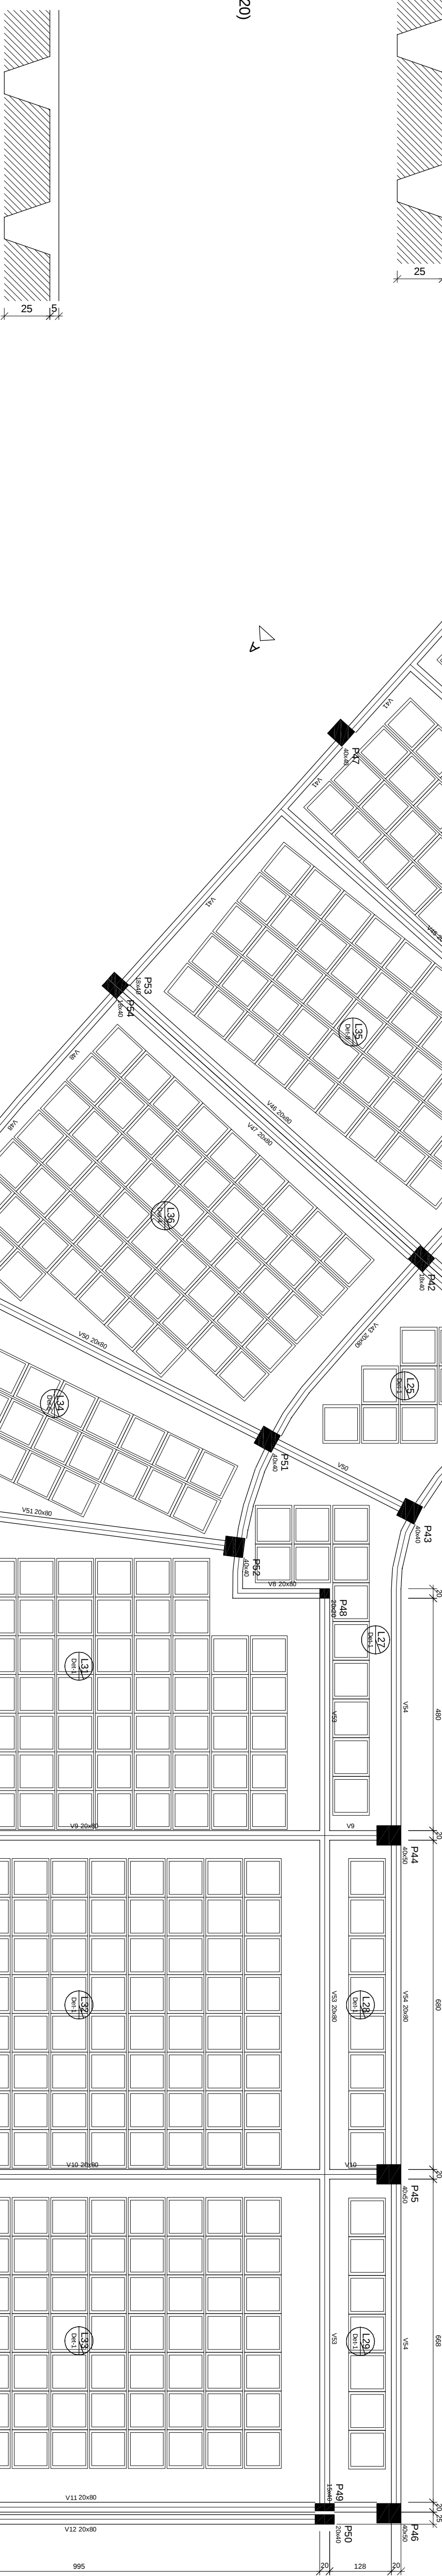

Detailed 7 (esc. 1:20)

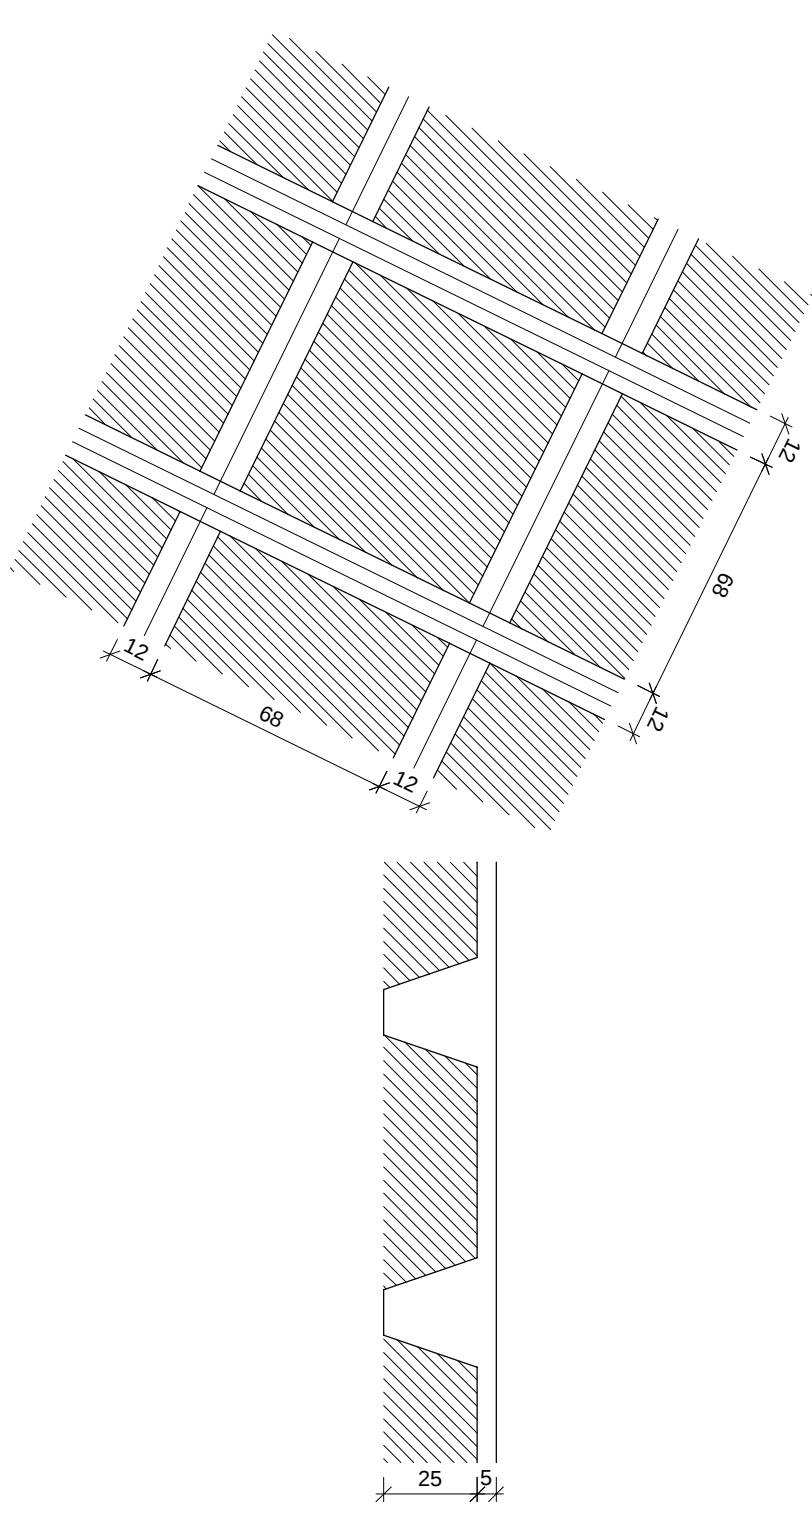

Detalhe 8 (esc. 1:20)

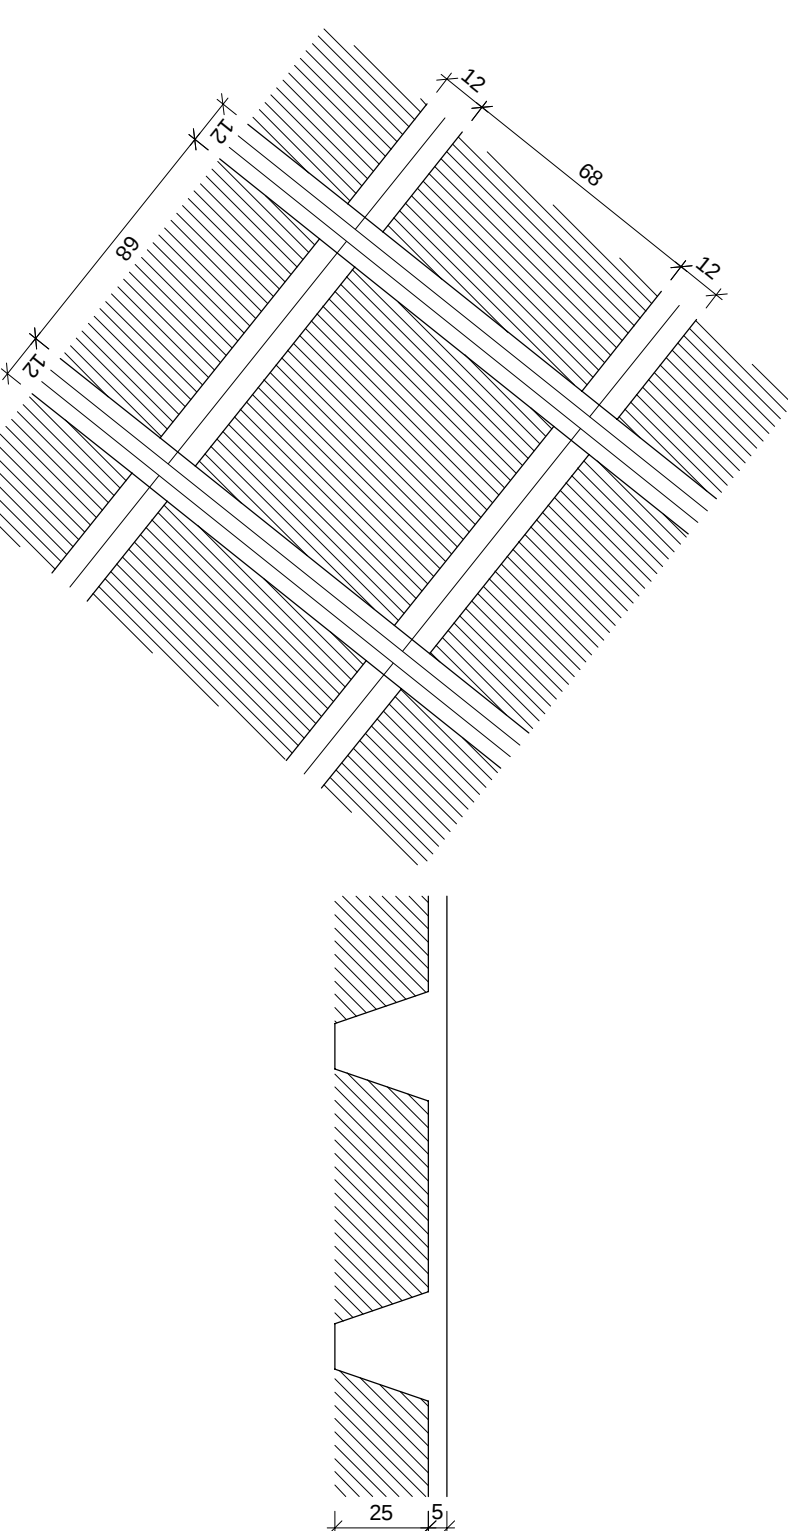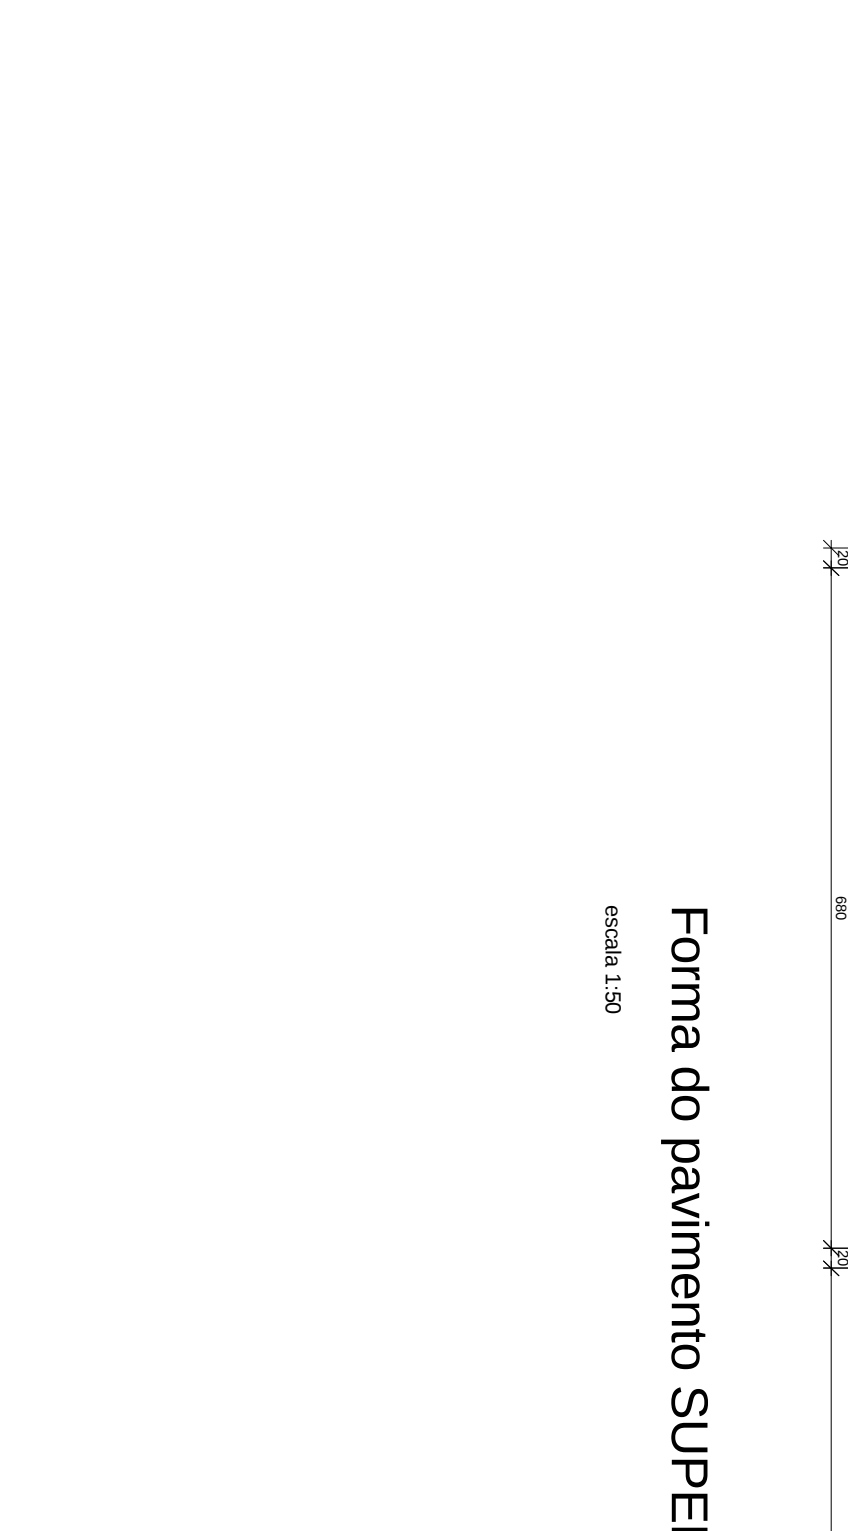

Detalhe	Tipo	Nome	Dimensões(cm)			Quantidade
			Hb	bx	by	
1/2/3/4/5/6/7/8	Cilindros ULMA	B25/90/80	25	80	80	1057

ftk	ECS	ftt	Absorimento (m)
(kg/cm ²)	(kg/cm ²)	(kg/cm ²)	
300	280/16	29	5,00

Dimensão do agregado = 15 mm