



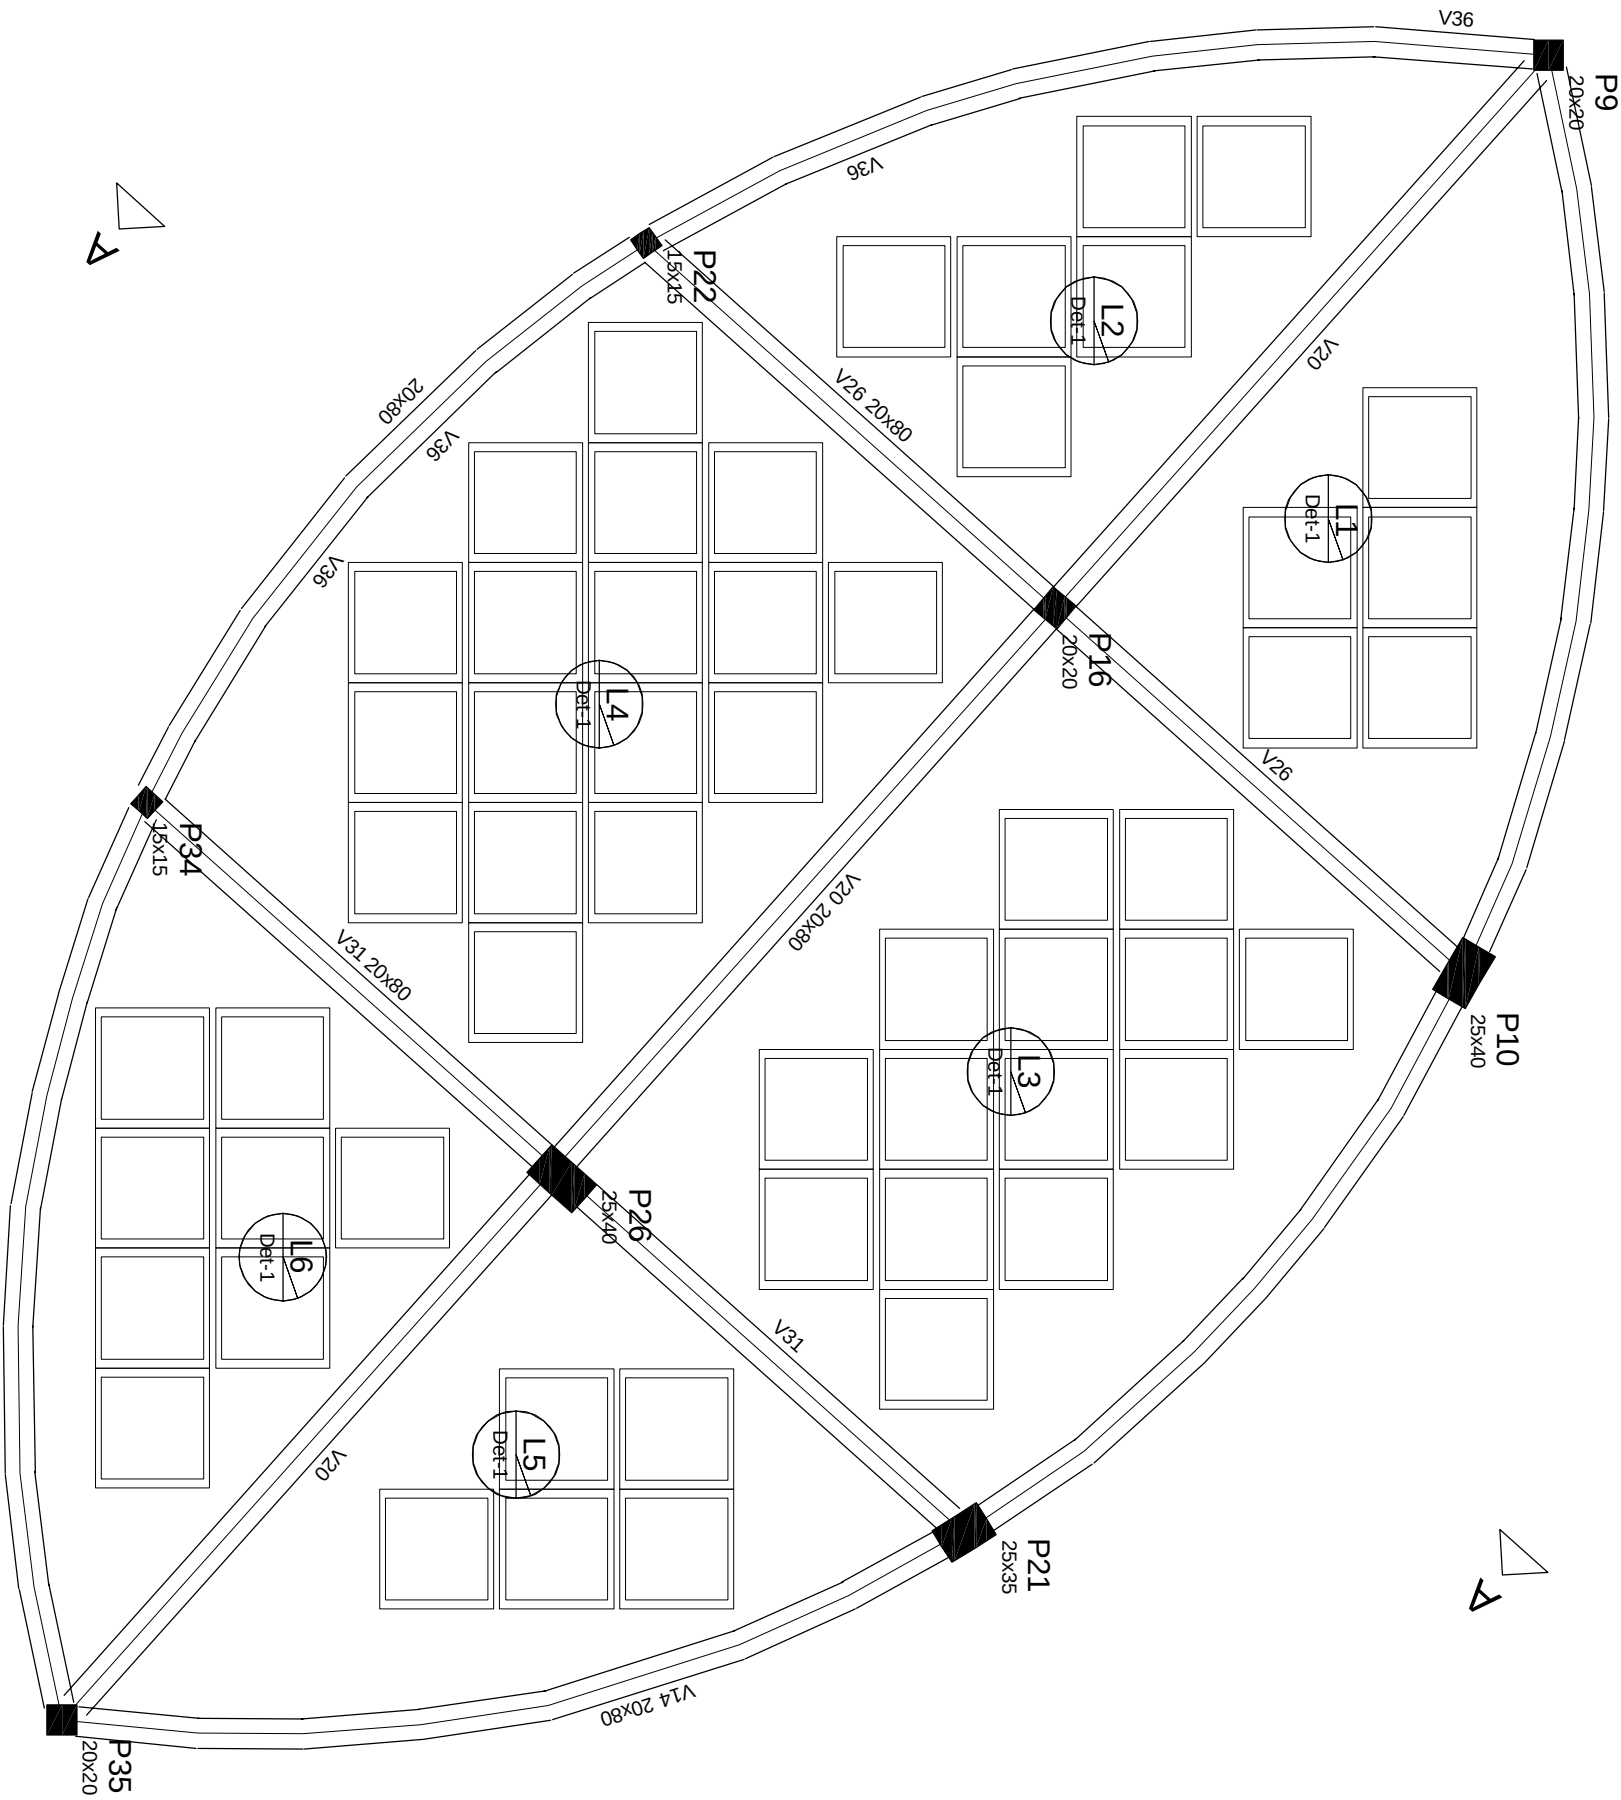

Forma do pavimento RESERVATÓRIO

escala 1:50

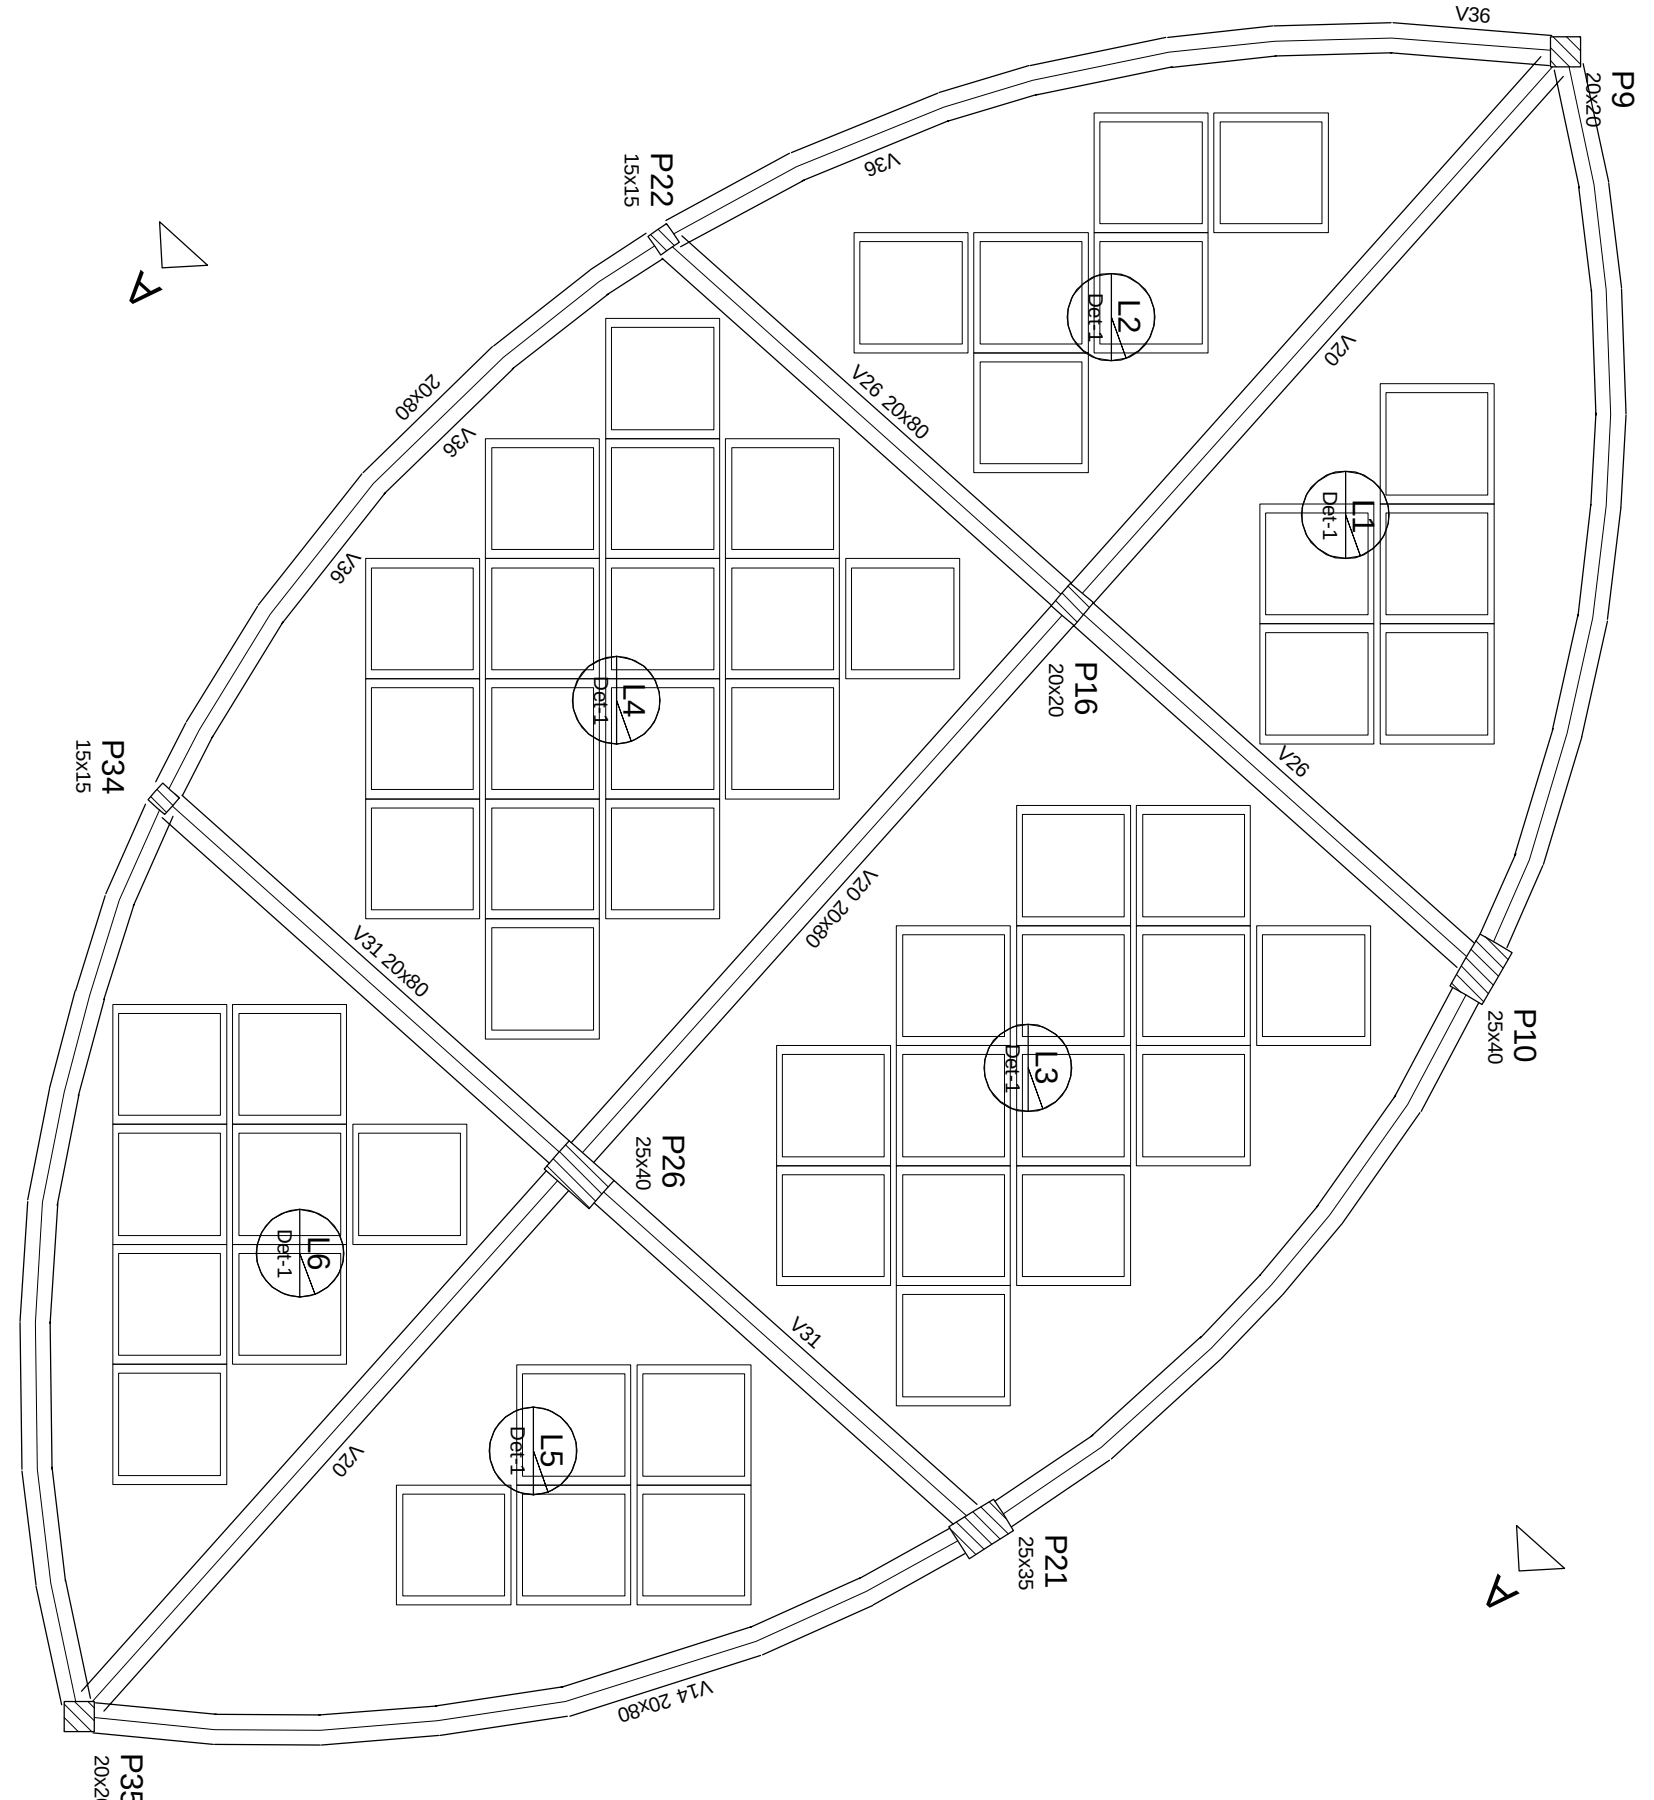

Forma do pavimento BARRILETE

escala 1:50







Detalhe 1 (esc. 1:20)

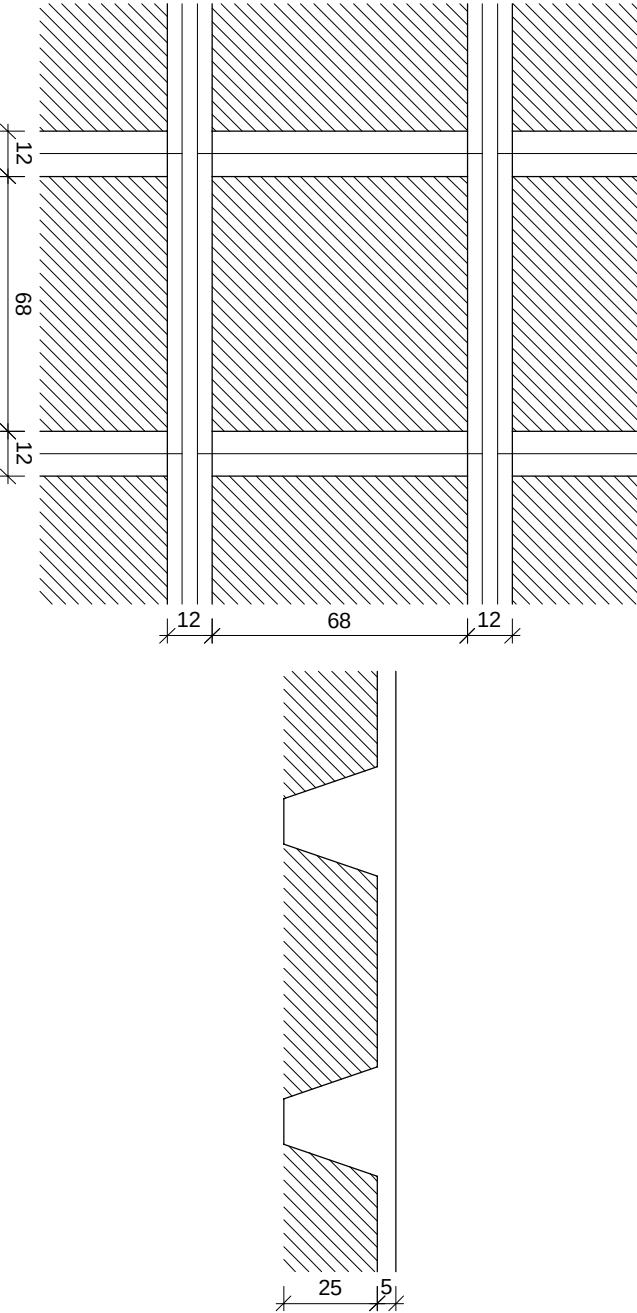





Detalhe 1 (esc. 1:20)

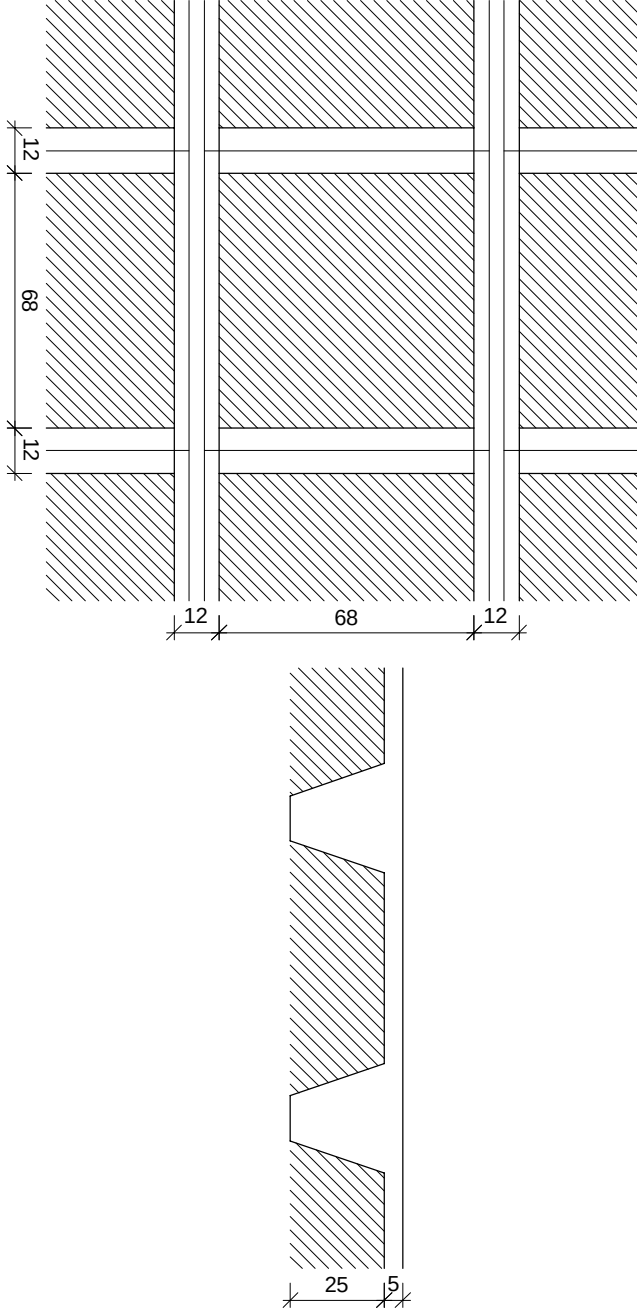


NOTA

- 1 - MEDIDAS EM CENTÍMETROS
- 2 - COBERTIMENTO DAS ARMADURAS 2,5 cm INTERNAS E 3 cm PARA EXTERNAS
- 3 - COBERTIMENTO DAS ARMADURAS EM CONTO COM O SOLO 3,00 cm
- 4 - UTILIZAÇÃO DE LASTROS EM CONCRETO MÃO ESTRUTURAL, ESPESURA GERAL 1,5 cm, RES = 18 MPa
- 5 - FIBRA ARMADA 10mm PARA O CONCRETO
- 6 - ELEVAÇÕES EM CENTÍMETROS
- 7 - CARGAS DE CÁLCULO
- 8 - SUPERFÍCIE LATERAL = 200 kg/m2
- 9 - REVESTIMENTO LATE = 105 kg/m2

LEGENDA

- - PILAR QUE MORRE
- ▨ - PILAR QUE CONTINUA
- - PILAR QUE NASCE

Nº		RESPONSÁVEL		REVISÃO DA REVISÃO	
