


SIMBOLOGIA DO PROJETO HIDRÁULICO	
	TUBULAÇÃO DE ÁGUA FRIA, EM PVC
	REGISTRO DE GAVETA.
	REGISTRO DE PRESSÃO.
	TORNEIRA BOLA.
	HIDROMETRO.
	TORNEIRA
VS	VASO SANITÁRIO.
BD	BIDÊ.
CH	CHUVEIRO.
LV	LAVATÓRIO.
DH	DUCHA HIGIÊNICA.
P	PIA.
TQ	TANQUE.
	TUBULAÇÃO QUE SOBEE.
	TUBULAÇÃO QUE DESCE.
	TUBULAÇÃO QUE SOBEE.
	ESPECIFICAÇÃO DA TUBULAÇÃO DE ÁGUA FRIA EM PVC, E SEU DIÂMETRO.
	ESPECIFICAÇÃO DA TUBULAÇÃO DE ÁGUA QUENTE EM COBRE, E SEU DIÂMETRO.

- NOTAS:**
- 01- TODA TUBULAÇÃO DE ÁGUA FRIA, DEVERÁ SER EM PVC RÍGIDO SOLDÁVEL, PARA 7,5 kgf/cm.
- 02- TODAS AS CONEXÕES PARA TUBULAÇÃO DE ÁGUA FRIA DEVERÃO SER EM PVC SOLDÁVEL.
- 03- A ALIMENTAÇÃO DE ÁGUA VEM DO RESERVATÓRIO CENTRAL DO CAMPUS, ESSA ALIMENTAÇÃO DEVE SER CONTÍNUA, AS CAIXAS D'ÁGUA CONSTANTES NA EDIFICAÇÃO SÃO APENAS UMA RESERVA EM CASO DE INTERRUPÇÃO MOMENTÂNEA.

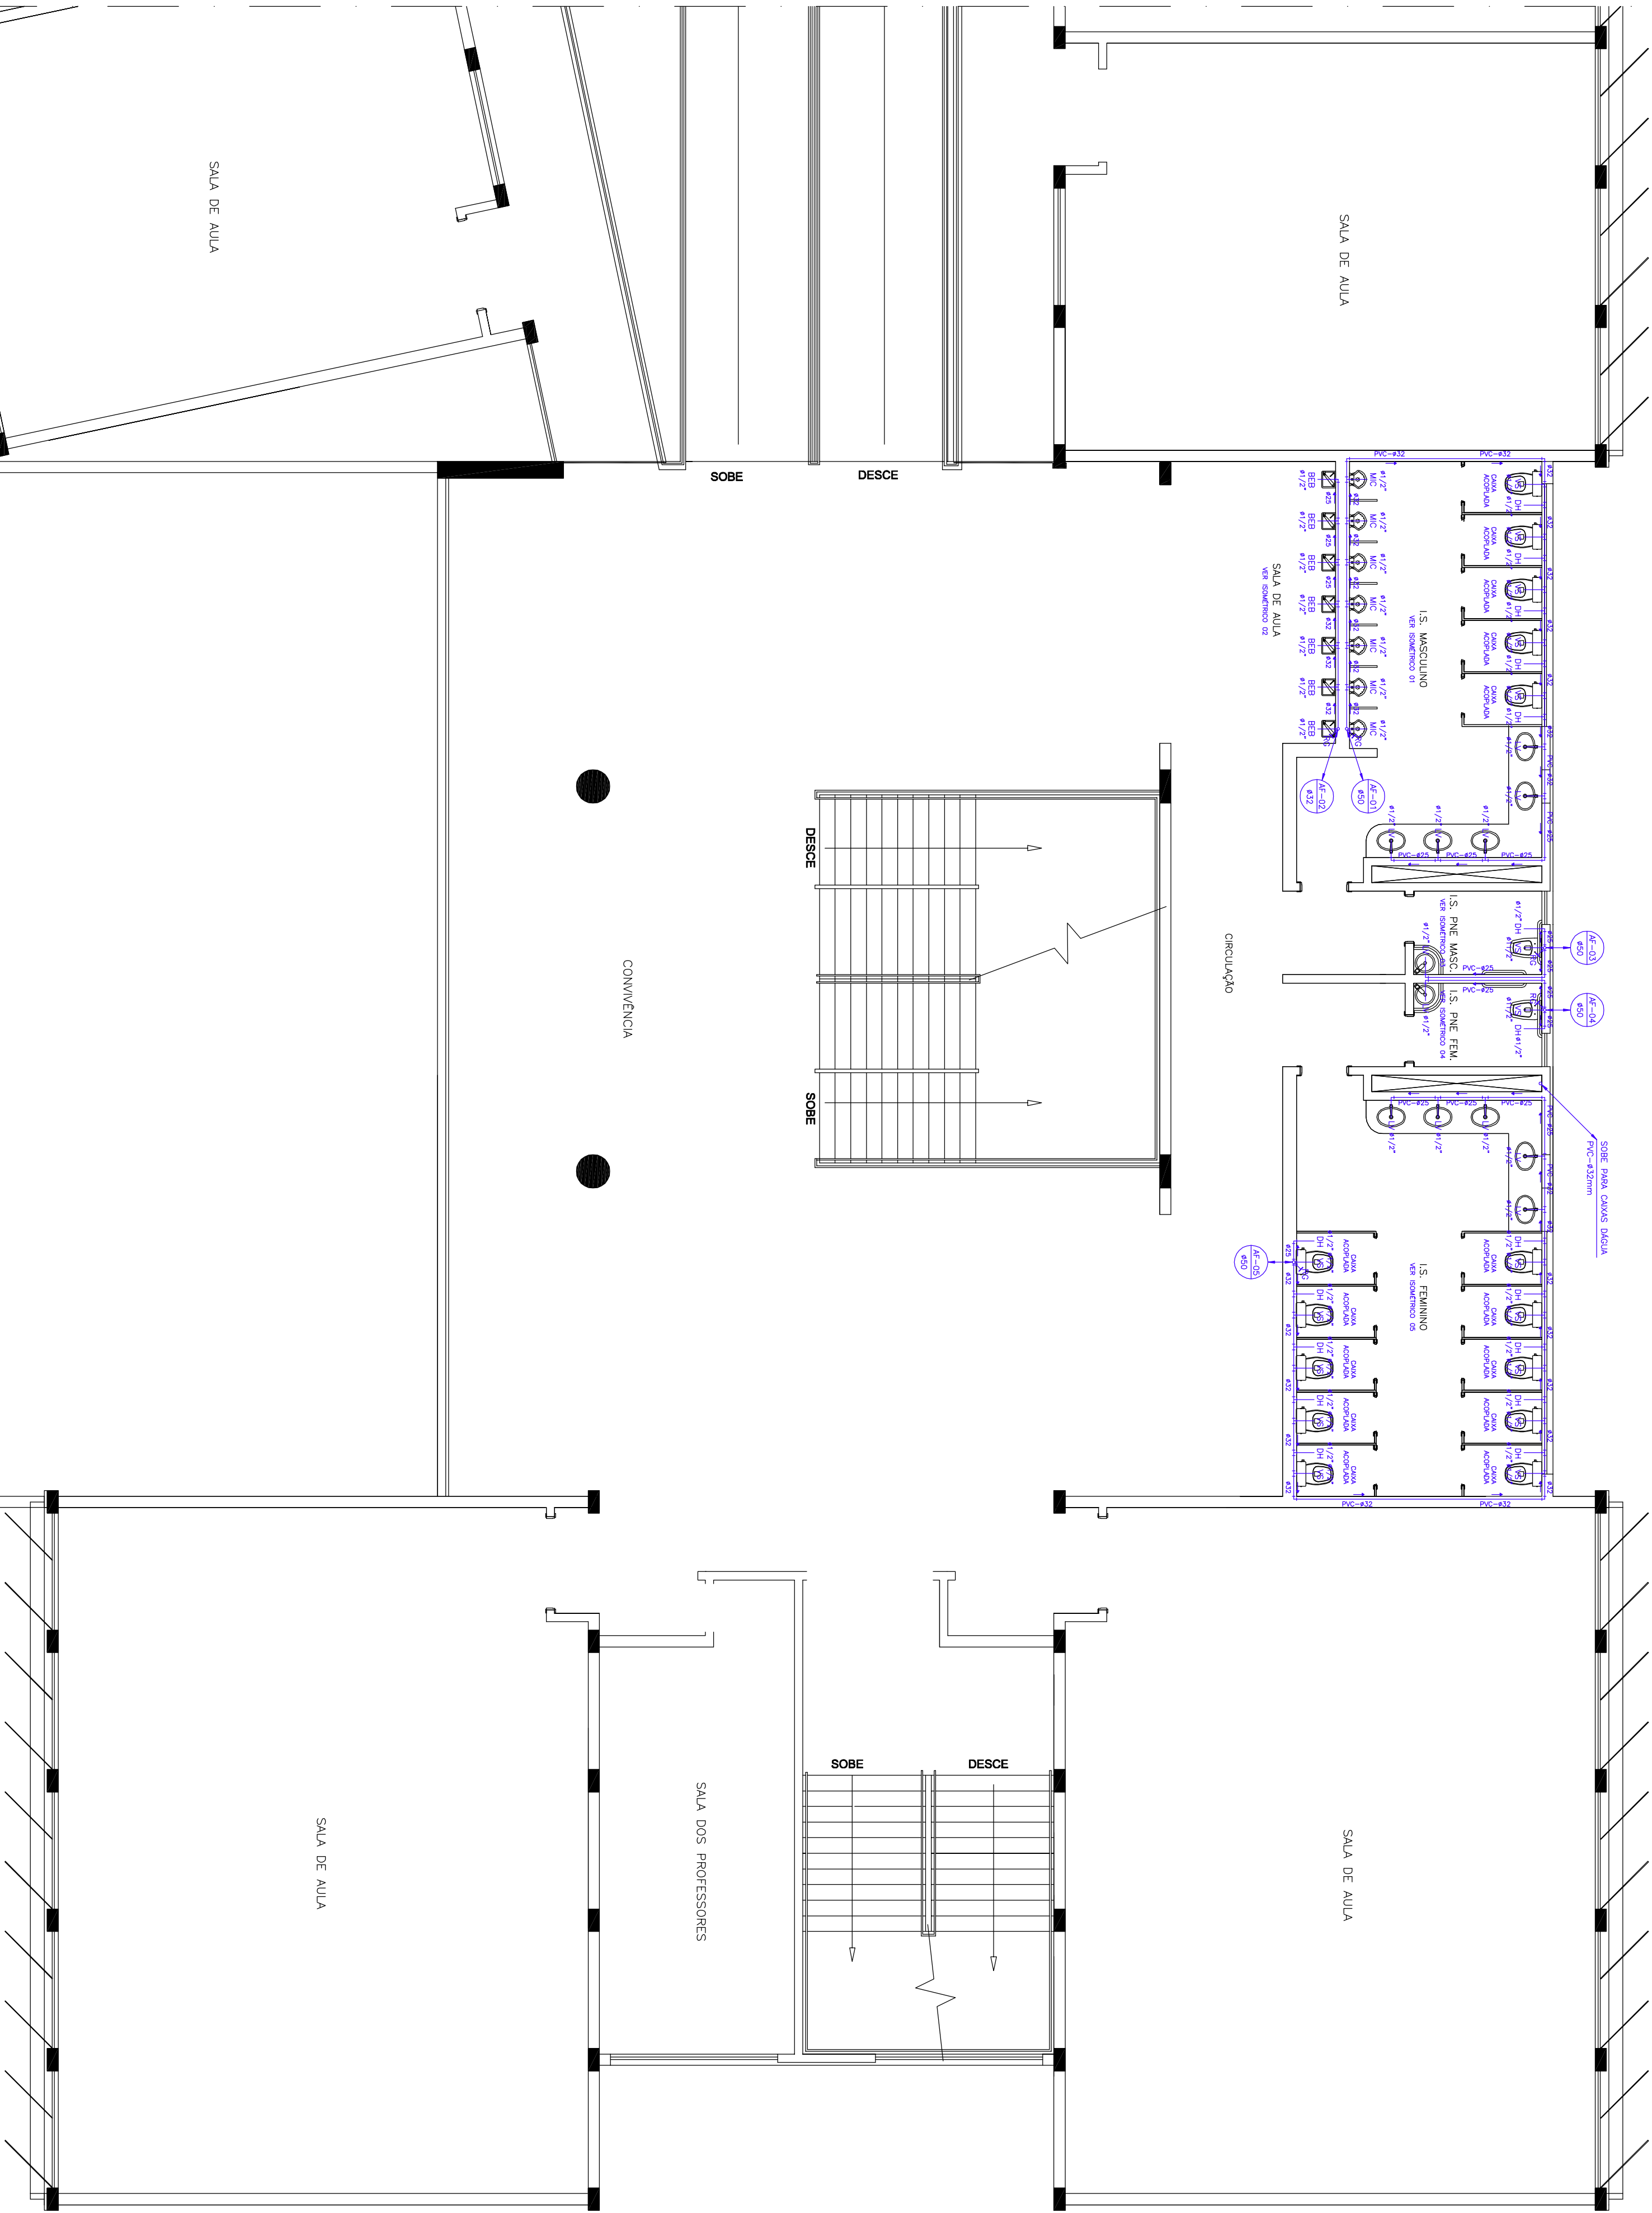

Planta Baixa - Pavimento Tipo
Projeto Hidráulico - Água Fria
ESC. 17/5

	</
--	--	----